
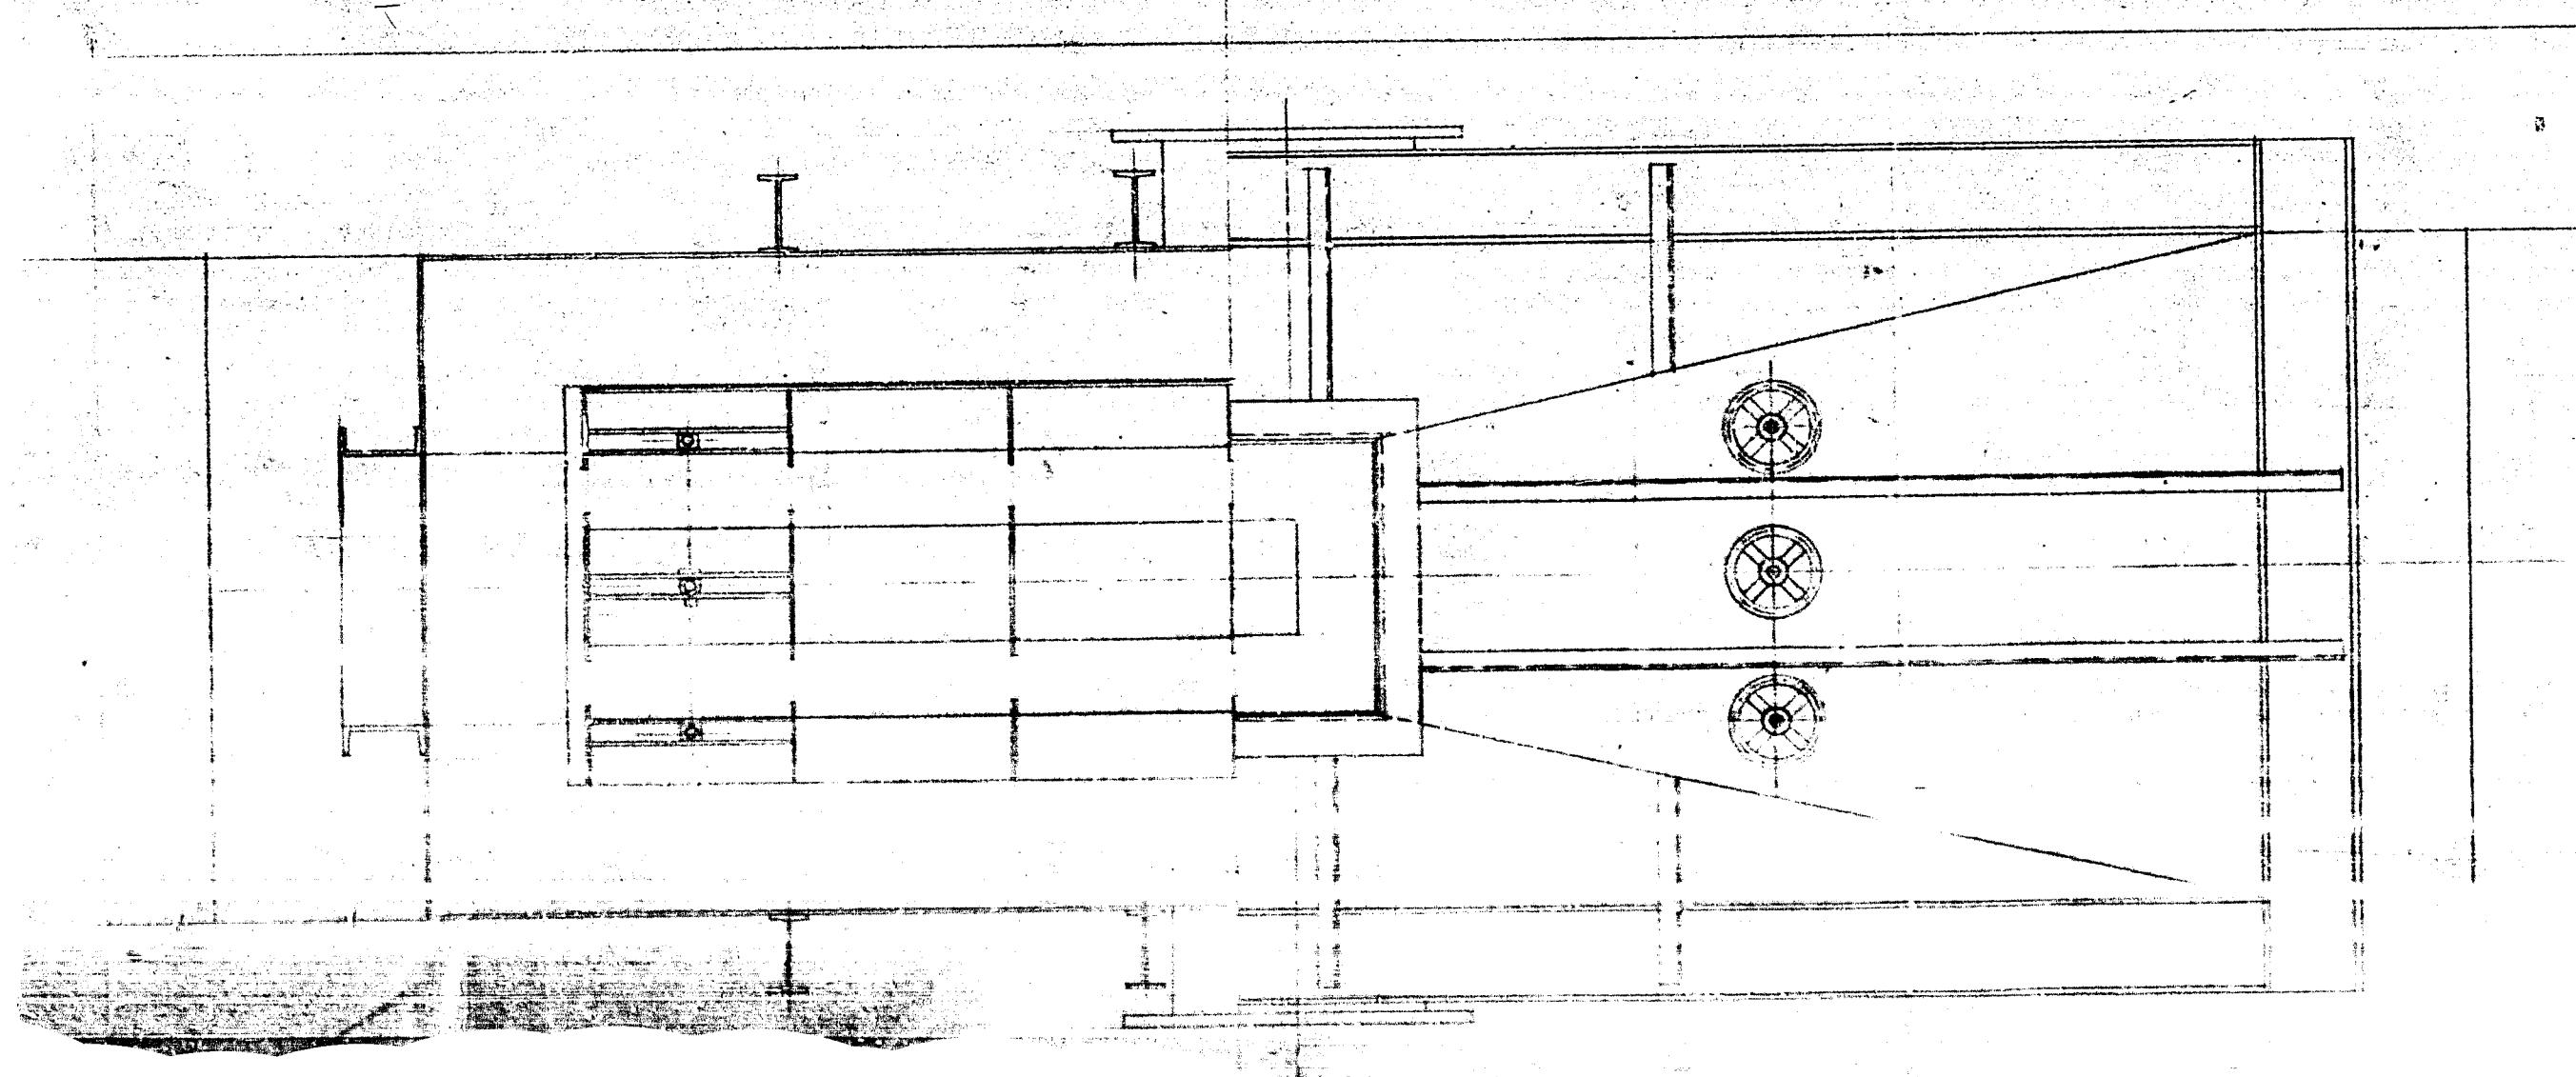


W 032 - 1

Versuchsraum - Dauter

Fotografieren

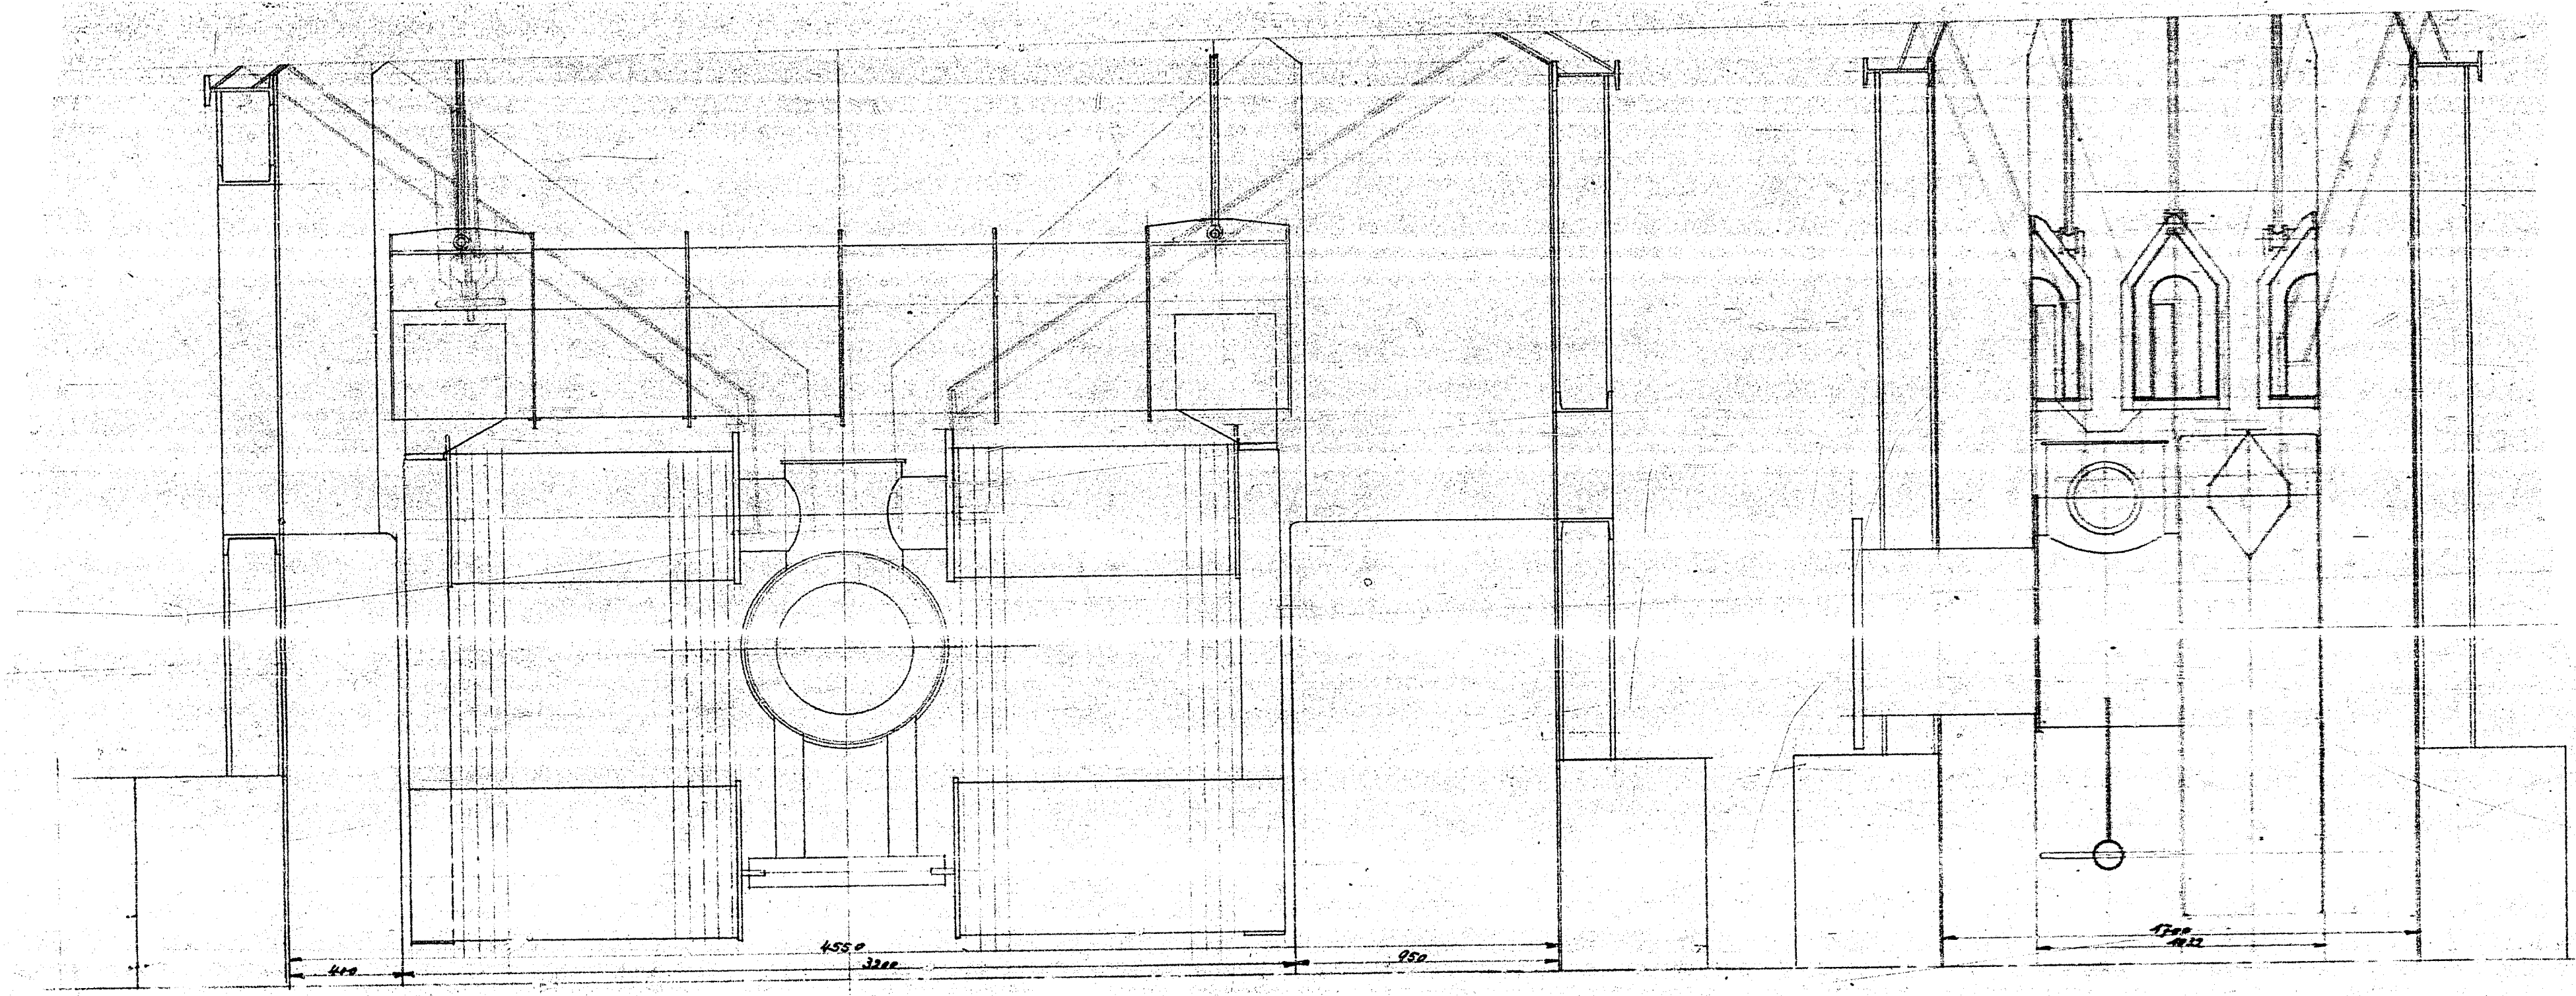

Versuchsraum - Deuben
Entwurf
 11.11.11

M 035 - 1
 SKB 11.11.11