



**Schnitt: A-B**

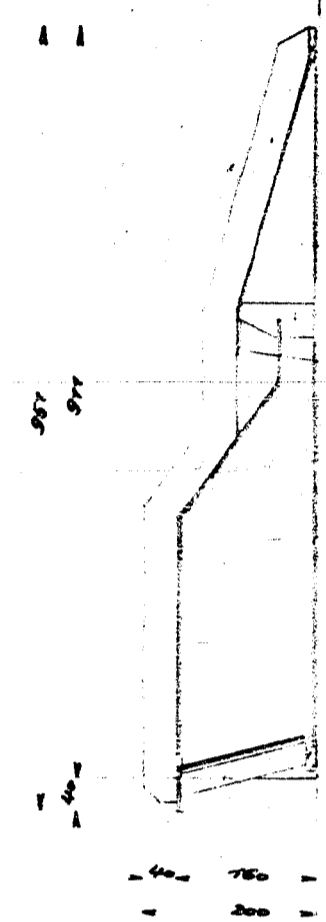

**Maßstab: 1:5**

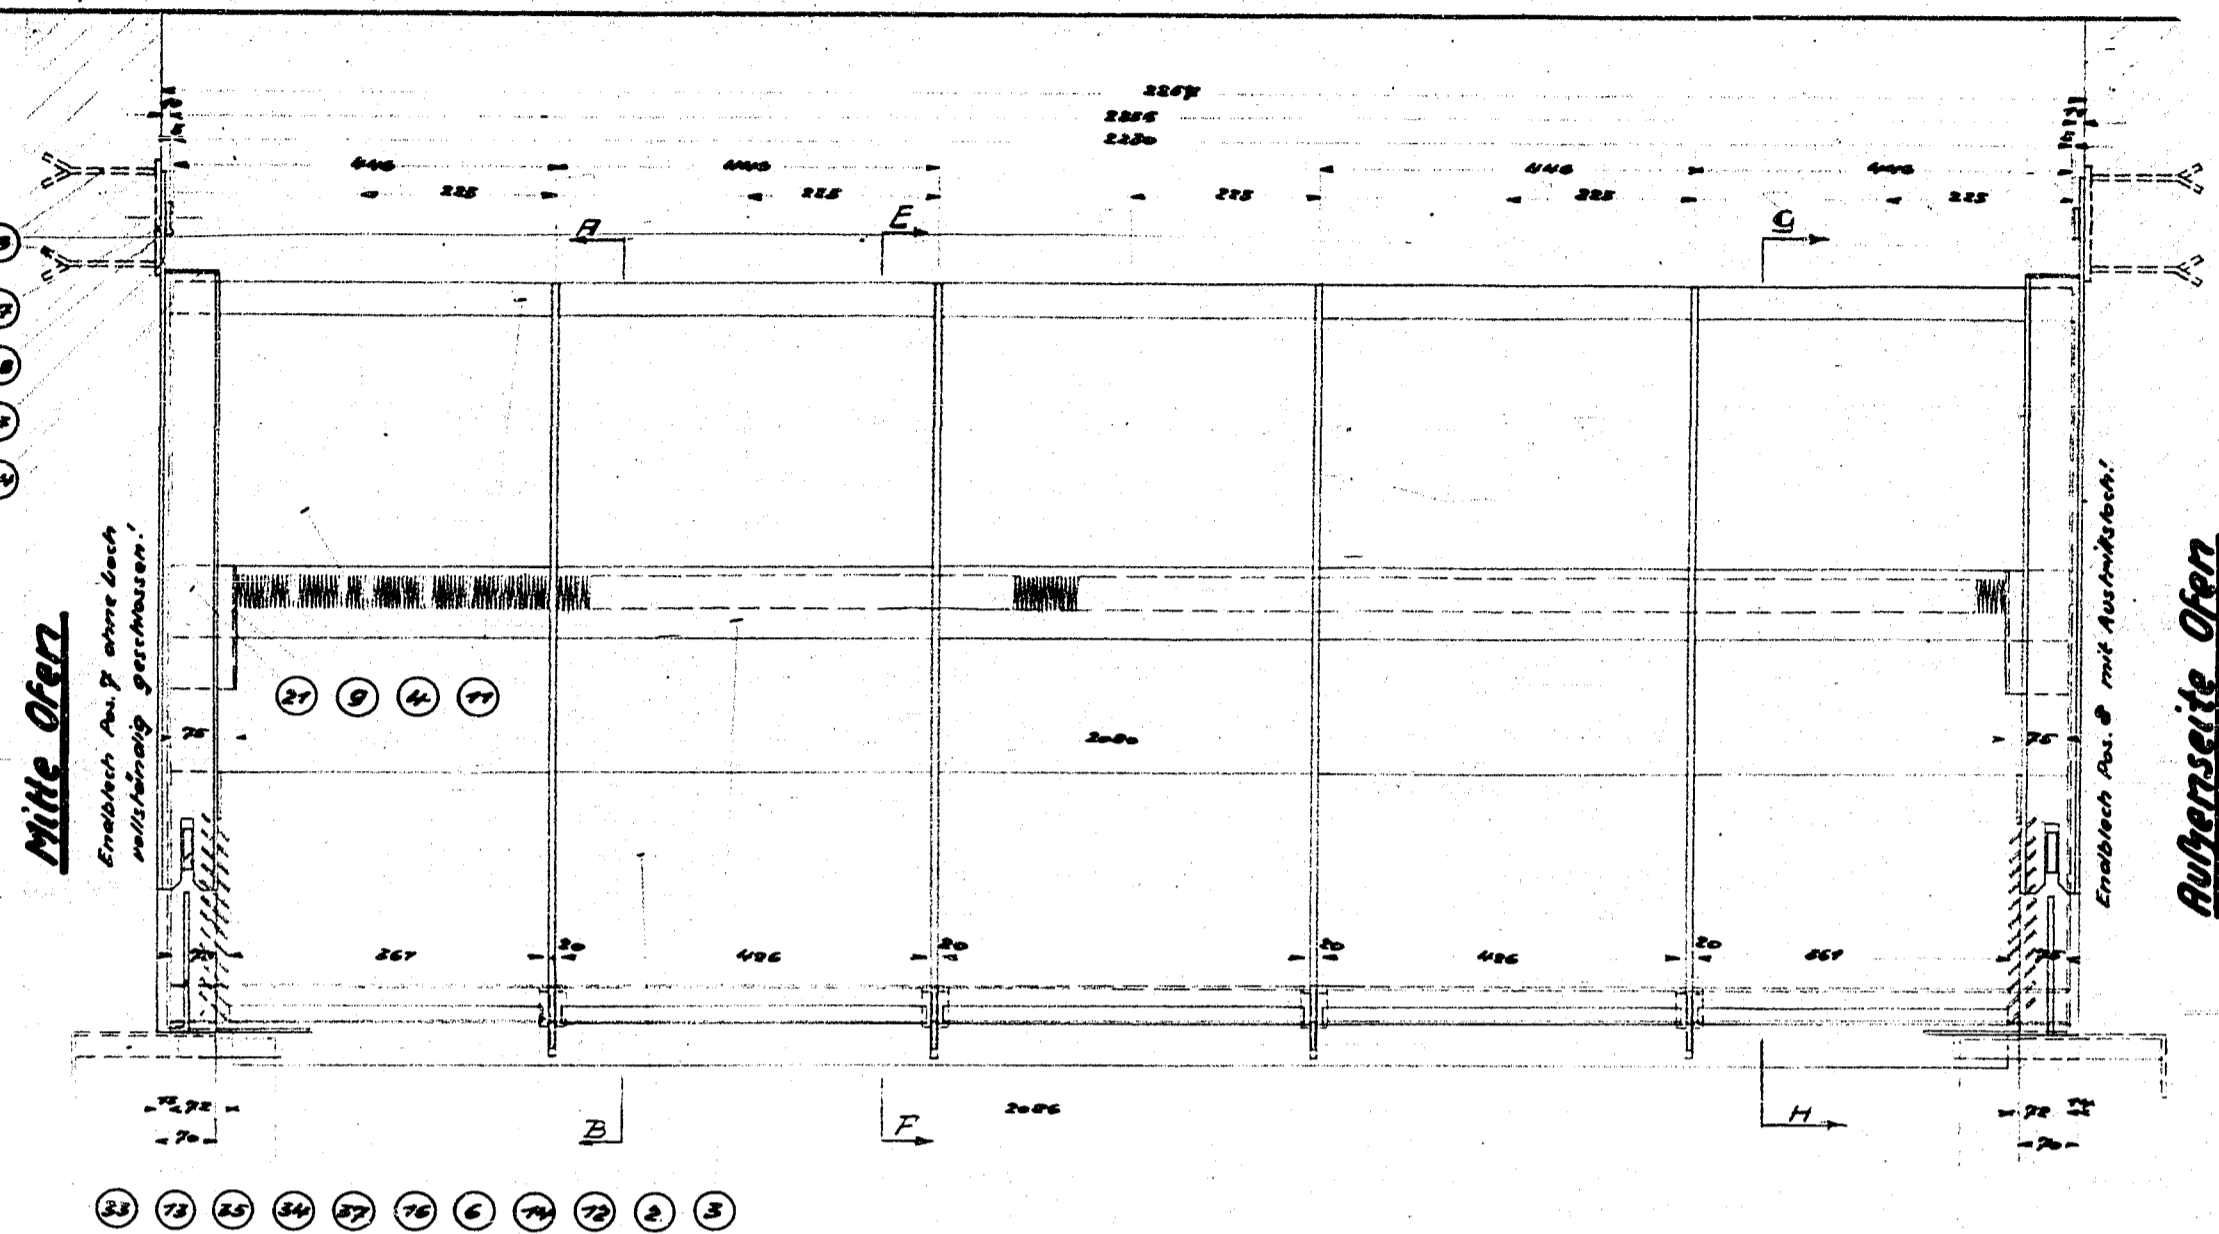

**Mitte Ofen**  
Erdblech Pos. 7 ohne Loch  

Erdblech Pos. 8 mit Austrittsloch!

**Maßstab: 1:2,5**

Pos. 78 von Zeichn. M 012-7

**Darstellung ohne Pfeife!**

**Schnitt: E-F**

**Maßstab: 1:2,5**

**Schnitt: G-H**

**Maßstab: 1:5**


**Schnitt: J-K**

Pos. 78 von Zeichn. M 012-7

Erdblech Pos. 7 ohne Loch!  
Erdblech Pos. 8 mit Austrittsloch!

**Maßstab: 1:1**

20			
21			
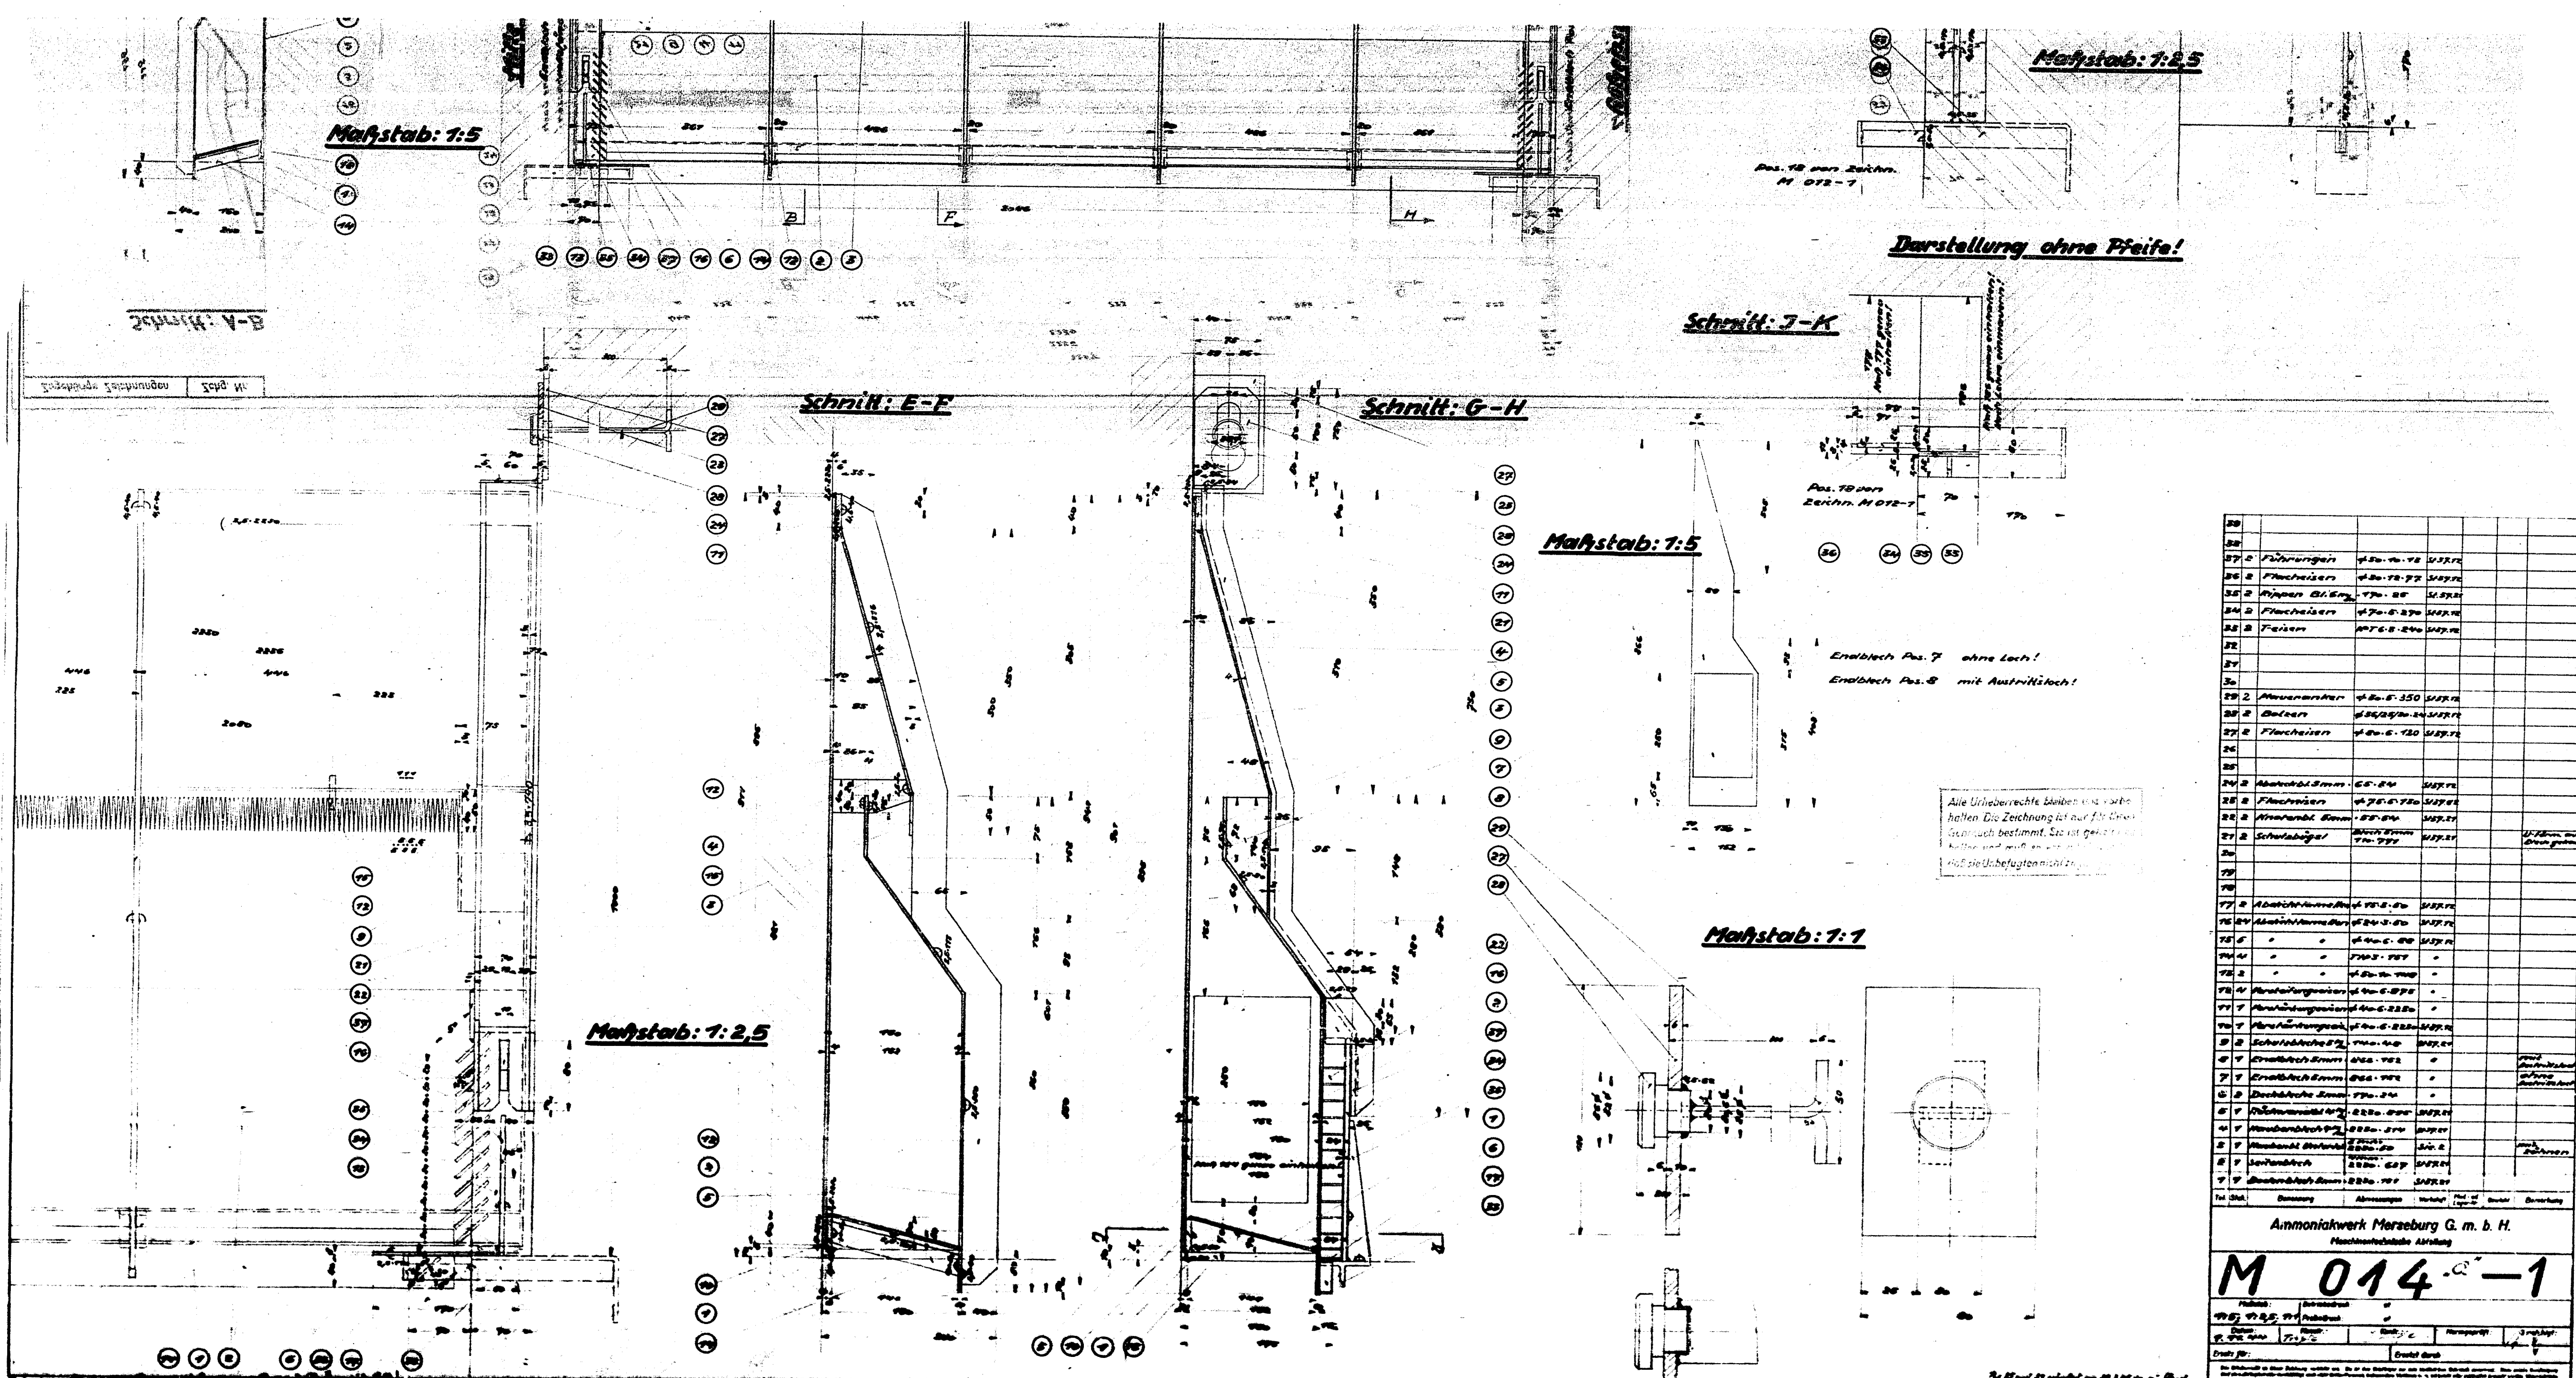

Maschinenbauabteilung

**M 014-1**

Zeichner: ...  
Gezeichnet: ...  
Geprüft: ...  
Draht: ...

**halbe Austrittsplatte für Regenerationsstil zum K.K.-Ofen**