| Zugehörige Zeichnungen | Zchg. Nr. |
|---|---|
| Brenner u. Zündbrenner | M 035 - 2 |
| Schaustutzen | M 025 - 1 |

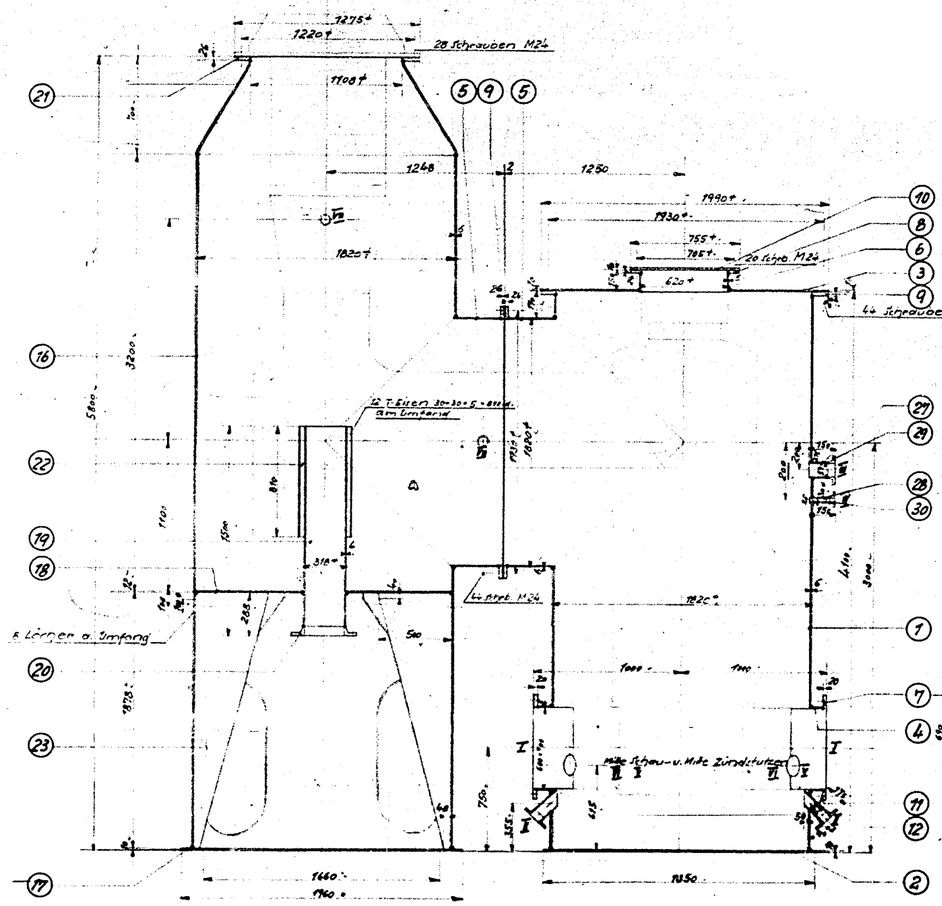


Ausführung 1

Betriebsdruck 700 mm W.S.
gasdicht schweißen!

Stückliste 2× aufführen!
1× Ausführung 1
1× Ausführung 2

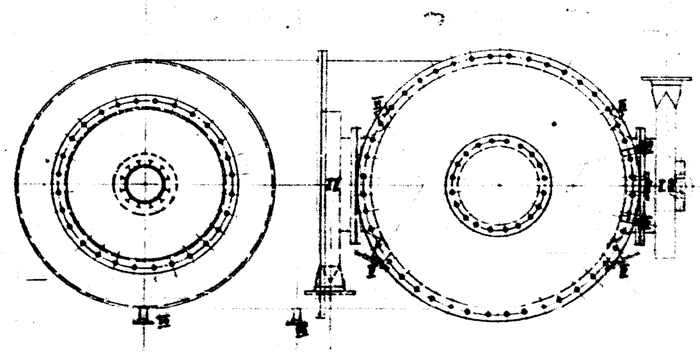

Ausführung 2

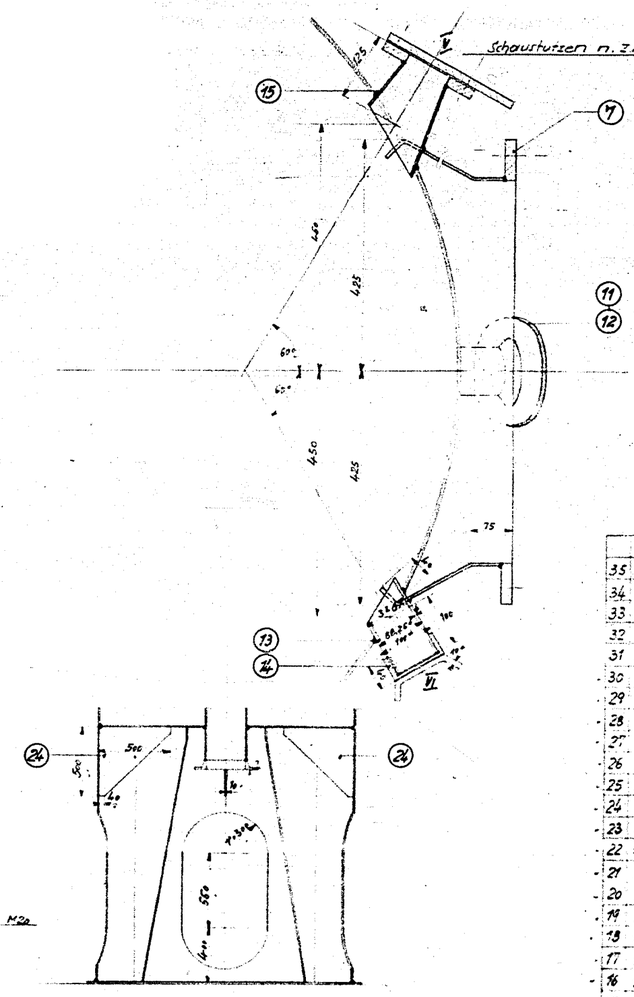


| | | | | | |
|---|---|---|---|---|---|
| 35 | 28 | Schrauben | M24 × 80 | kg | 38,5 |
| 34 | 26 | Schrauben | M24 × 65 | kg | 38,4 |
| 33 | 39 | " | M24 × 60 | " | |
| 32 | 44 | " | M24 × 55 | " | |
| 31 | 4 | " | M24 × 50 | " | |
| 30 | 2 | Vorschw. Flansch | NW 25 ND 10 | | N 37.11 |
| 29 | 1 | Vorschw. Flansch | NW 100 ND 10 | | N 37.11 |
| 28 | 2 | Stutzen | 36×2,5 972 lg | | N 30.24 |
| 27 | 1 | Stutzen | 168×3,2 1006 lg | | N K 43 |
| 26 | 2 | Stutzen | 57×2,35 216 lg | | |
| 25 | 2 | Vorschw. Flansche | NW 50 ND 10 | | N 37.11 |
| 24 | 4 | Konsolbleche | 500 500 × 40 | | N 37.11 |
| 23 | 4 | Konsolbleche | 500 × 500 × 1078 lg | | N 00.21 |
| 22 | 12 | T-Eisen | 30×30×5 811 lg | | N 00.12 |
| 21 | 1 | Flansch | 1775/1100 × 25 | | N 00.12 |
| 20 | 1 | Vorschw. Flansch | NW 300 ND 10 | | N 37.11 |
| 19 | 1 | Rohr | 320 × 8 1432 lg | | N 00.21 |
| 18 | 1 | Boden | 1800 × 22 | | N 00.21 |
| 17 | 1 | Ring | 1960/1840 × 100 | | N 00.12 |
| 16 | 1 | Mantel | 1920 × 3200 × 5 | | N 00.21 |
| 15 | 2 | Schaustutzen | n. Z. Nr. | | M 025-1 |
| 14 | 2 | Rohrkappen | NW 25 Leg | | N 37.11 |
| 13 | 2 | Gasrohre | 3/4" ca 460 g | | N 30.24 |
| 12 | 2 | Vorschw. Flansche | NW 80 ND 10 | | N 37.11 |
| 11 | 2 | Stutzen | 89×3,25 ca 2,5 kg | | N 30.24 |
| 10 | 1 | Deckel | 558 × 40 | | N 00.21 |
| 9 | 3 | Flansche | 1490/1290 × 20 | | N 00.12 |
| 8 | 1 | Flansch | 755/615 × 20 | | N 00.12 |
| 7 | 2 | Flansche | 640/500 × 20 | | N 00.12 |
| 6 | 1 | Stutzen | 620 × 5 ca 15 kg | | N 30.24 |
| 5 | 2 | Stutzen | 324 × 4 | | N 30.24 |
| 4 | 2 | Stutzen | 600 × 90 × 5 | | N 30.24 |
| 3 | 1 | Deckel | 1240/620 × 10 | | N 00.21 |
| 2 | 1 | Boden | 1850 × 10 | | N 00.21 |
| 1 | 1 | Mantel | 1240 × 1498 lg | | N 00.21 |

| Pos. | Stck. | Benennung | Abmessungen | Werkstoff | Fert.-Nr. Zeichn.-Nr. | Gewicht | Bemerkung |
|---|---|---|---|---|---|---|---|

**Ammoniakwerk Merseburg G. m. b. H.**
Maschinentechnische Abteilung

**M 036 — 2**

Maßstab: 1:20, 1:5 | Gußstück: St 37 roh | Probestück: ab | Datum: 22.6.66 | Name: | Prüfvermerk: | Unterschrift: | Blatt-Nr.: | Stück-Gew.: | Stück für:

Erfahrbrenner für Vorheizer mit Mischluft zur KK-Anlage

Kontrol