
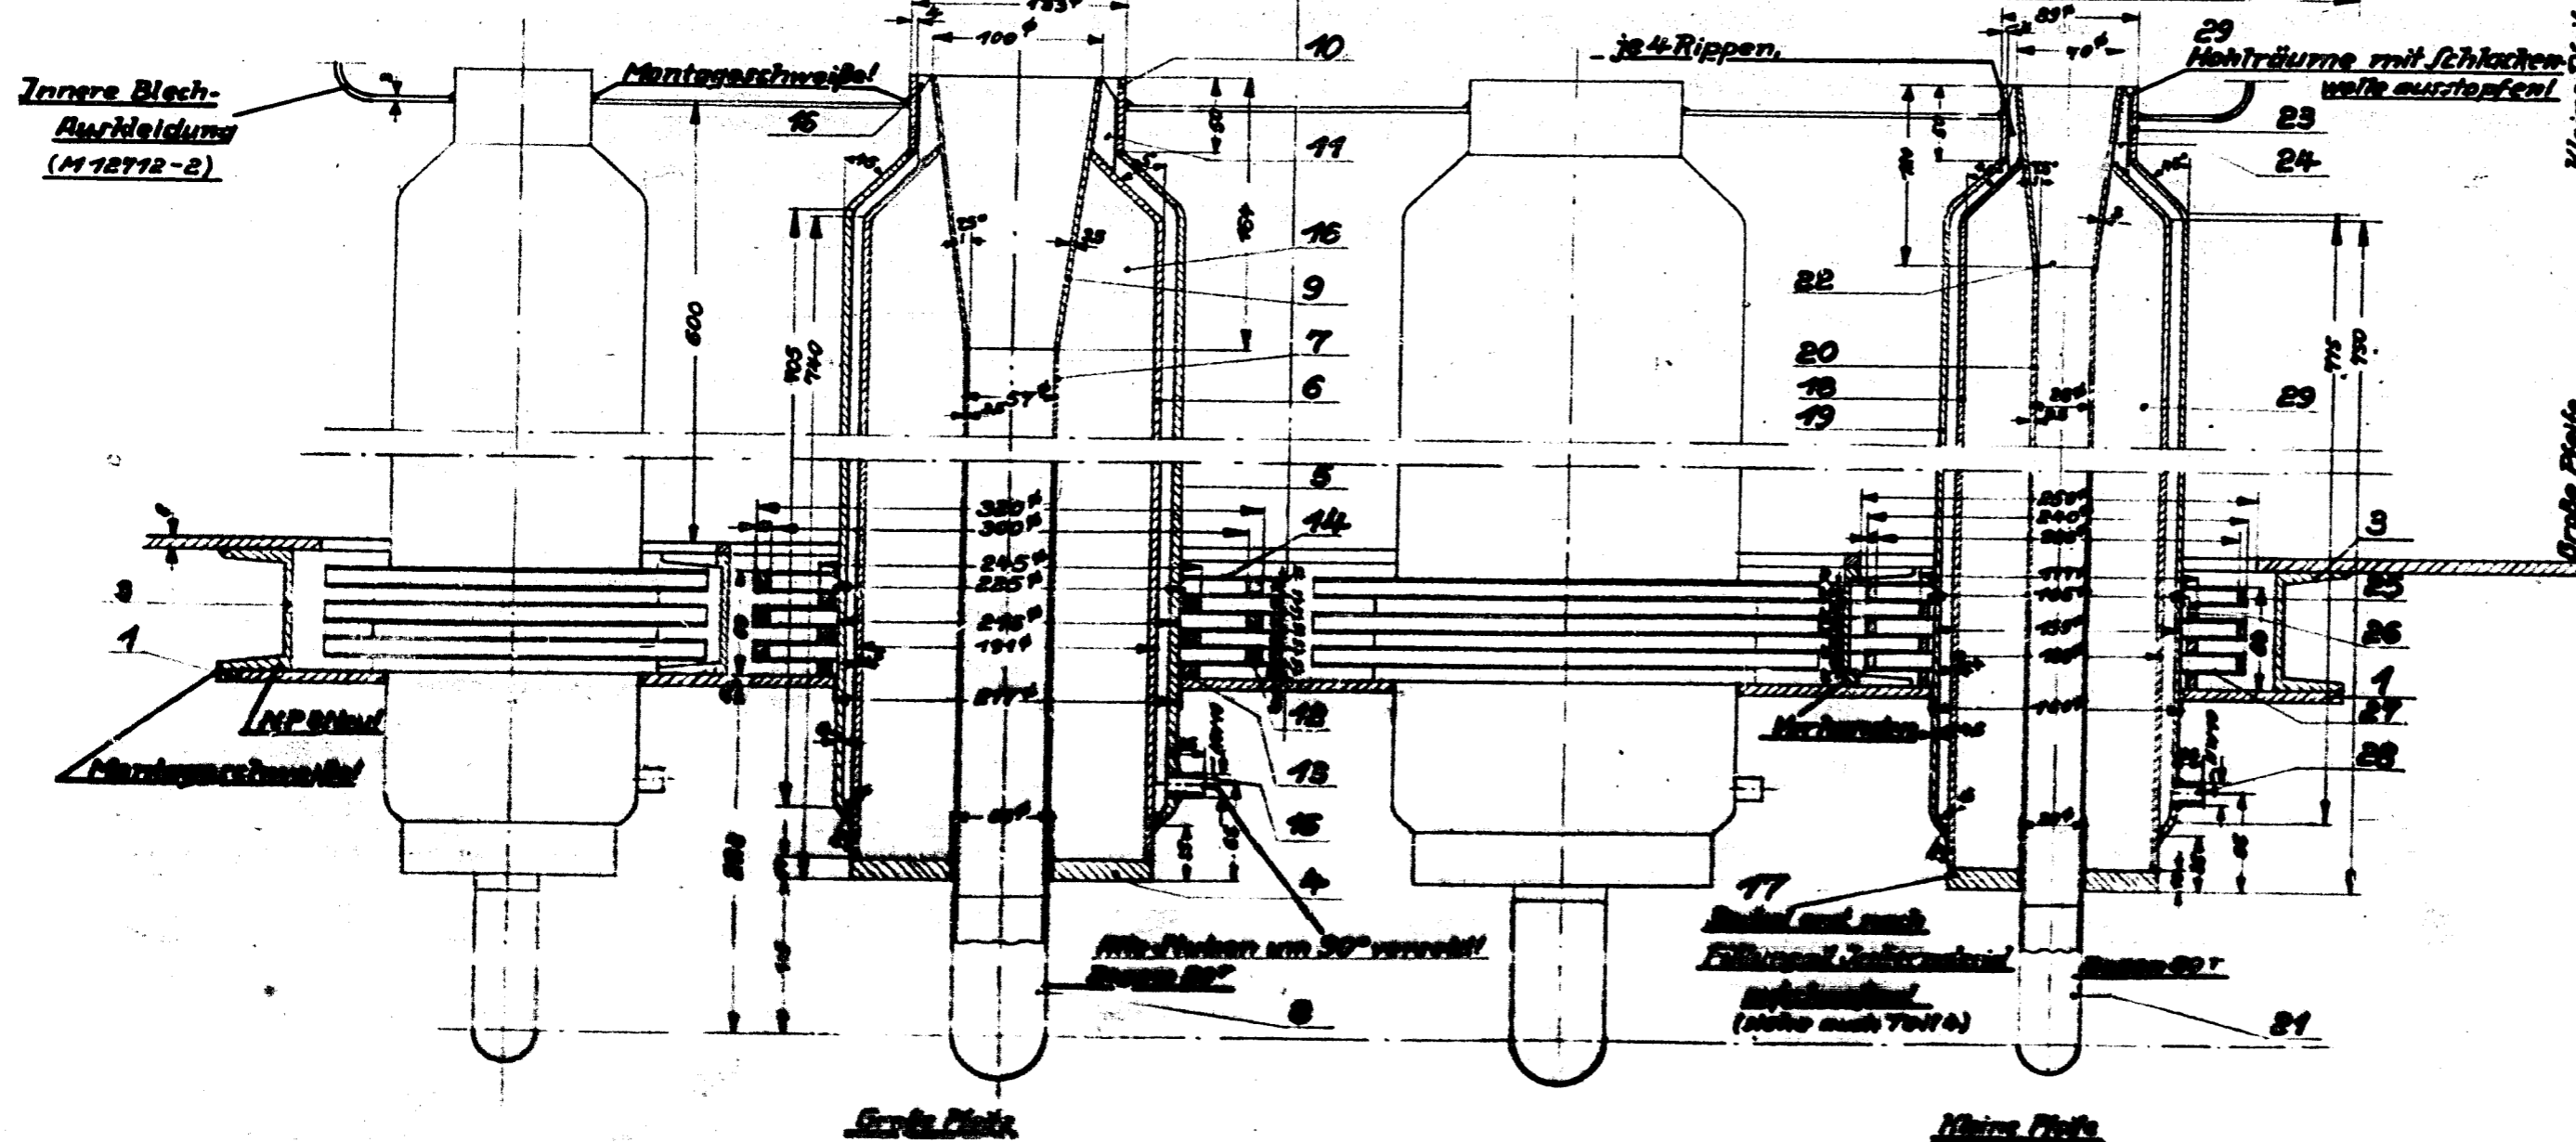


Zugehörige Zeichnungen	Zchg. Nr.
Innere Blech- Abdeckungs- Innenblech d. KK-Ofens	M 12724-2 M 5807C-1

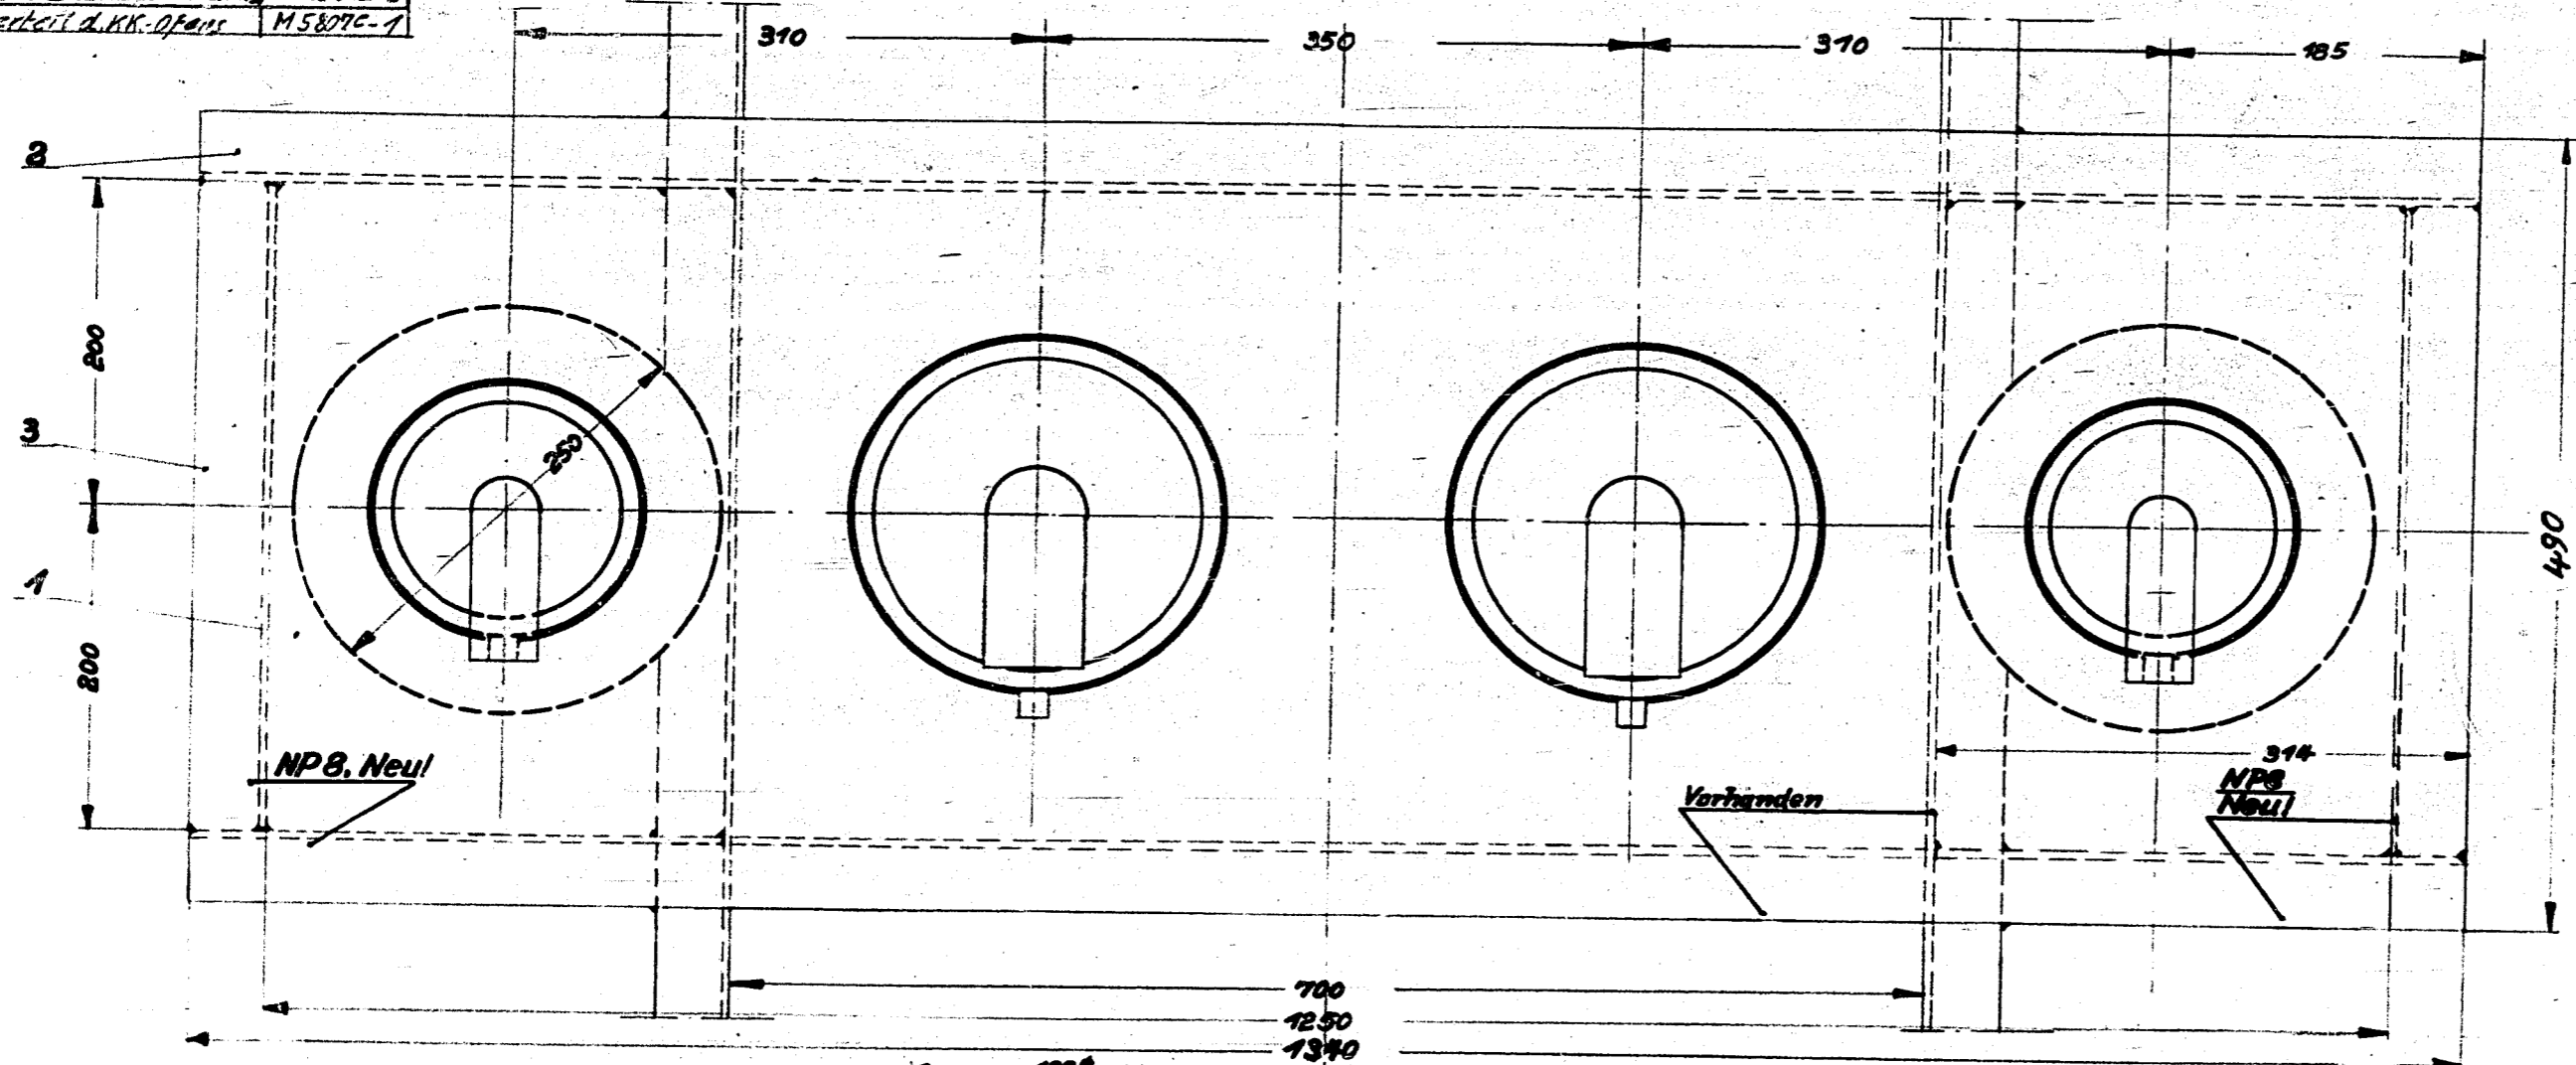

Stüchliste 2x ausführen!
(Wird 1x für Dichtung
und 1x für Bleidung gebraucht)

29	Isoliermaterial	Stärke oder Keramikwolle
28 2	Abdeckbleche	NW 10,25 kg 1000x
27 12	Lamellen	24x90x5, 25x1000
26 6	Ring	177x65 x 10 1000
25 6	Ring	200x65 x 10 1000
24 6	Rippen	12x53 x 3 1000
23 2	Ring	89x3,50 kg 1000
22 2	Düsenmund	38x70x100 1000
21 2	Krümmern	NW 32, 80° 1000
20 2	Innere Düsen	24x40x100 1000
19 2	Rohr	20x4,780 kg 1000
18 2	Rohr	13x4,800 kg 1000
17 2	Deckel	133° x 40 1000

16	Isoliermaterial	Stärke oder Keramikwolle
15 2	Abdeckbleche	NW 10,25 kg 1000x
14 12	Lamellen	24x90x5, 25x1000
13 6	Ring	200x65 x 10 1000
12 6	Ring	200x65 x 10 1000
11 6	Rippen	12x53 x 3 1000
10 2	Ring	133x4,80 kg 1000
9 2	Düsenmund	38x70x100 1000
8 2	Krümmern	NW 32, 80° 1000
7 2	Innere Düsen	24x40x100 1000
6 2	Rohr	20x4,780 kg 1000
5 2	Rohr	13x4,800 kg 1000
4 2	Deckel	133° x 40 1000

Ammonitwerk Marsberg G. m. b. H.
Hochschmelzwerk Abteilung
M 12724-2

Kleine und große Platten mit Temperatur für den KK-Verfahren.