



Zugehörige Zeichnungen



Zeich. Nr.

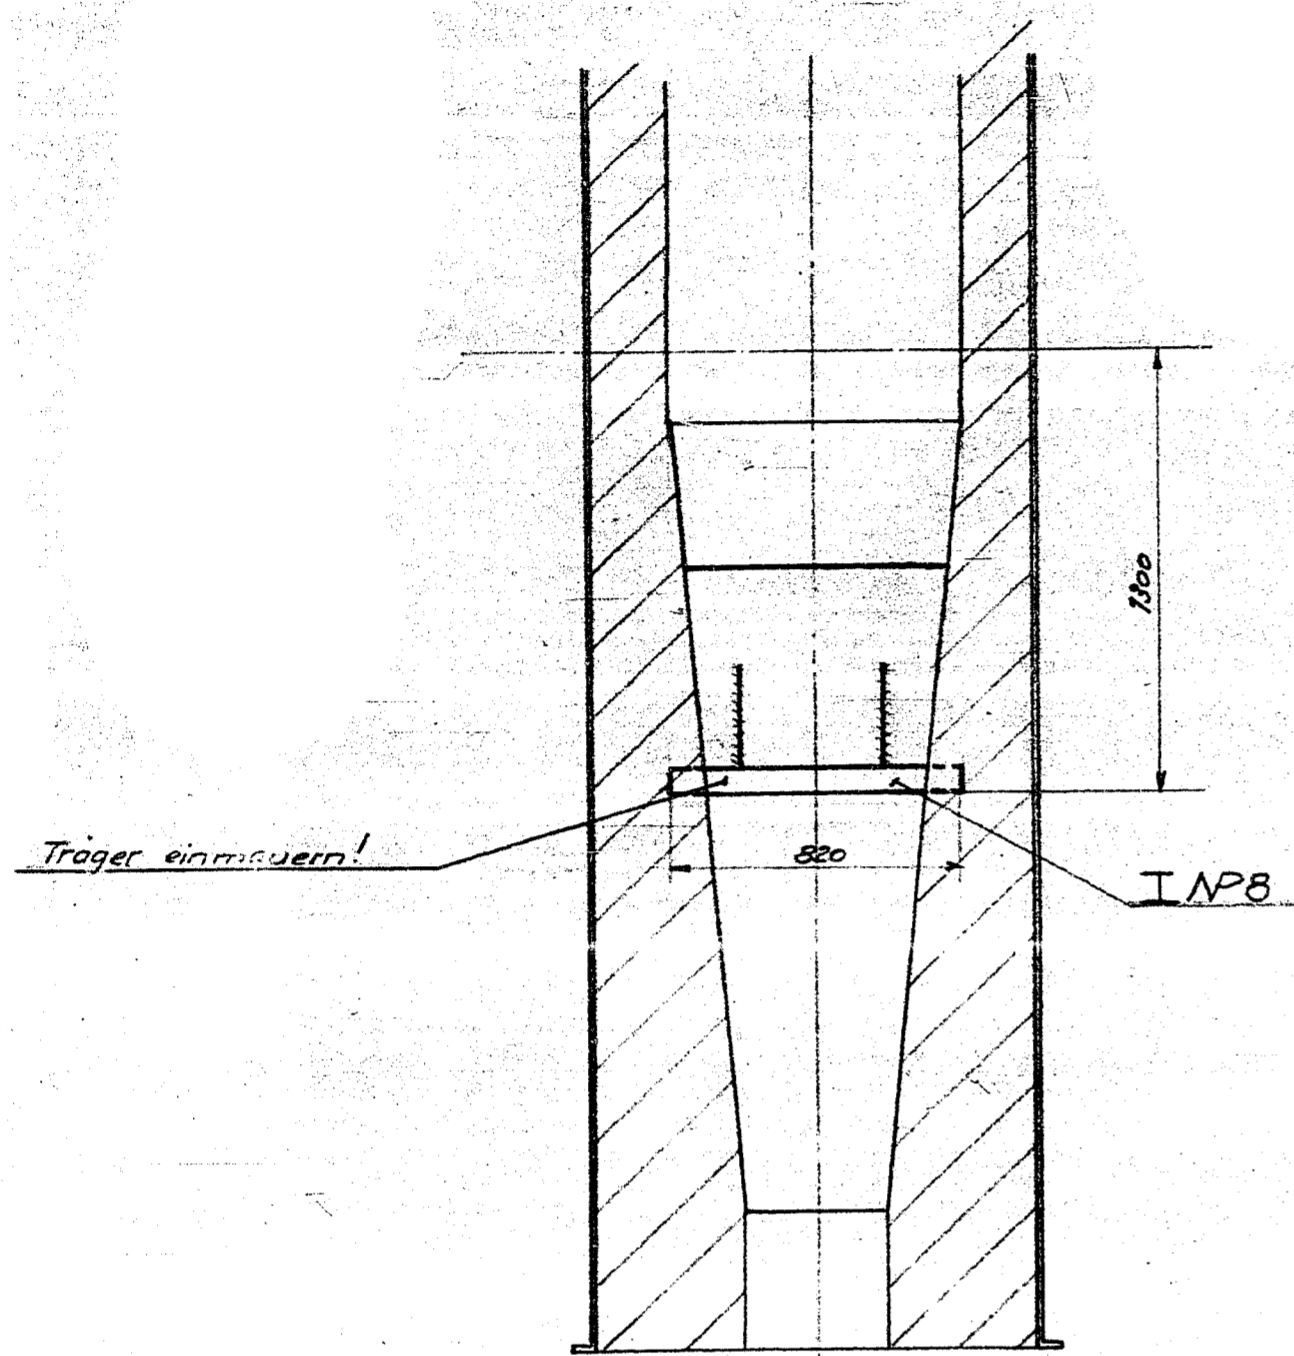

Maßstab 1:20

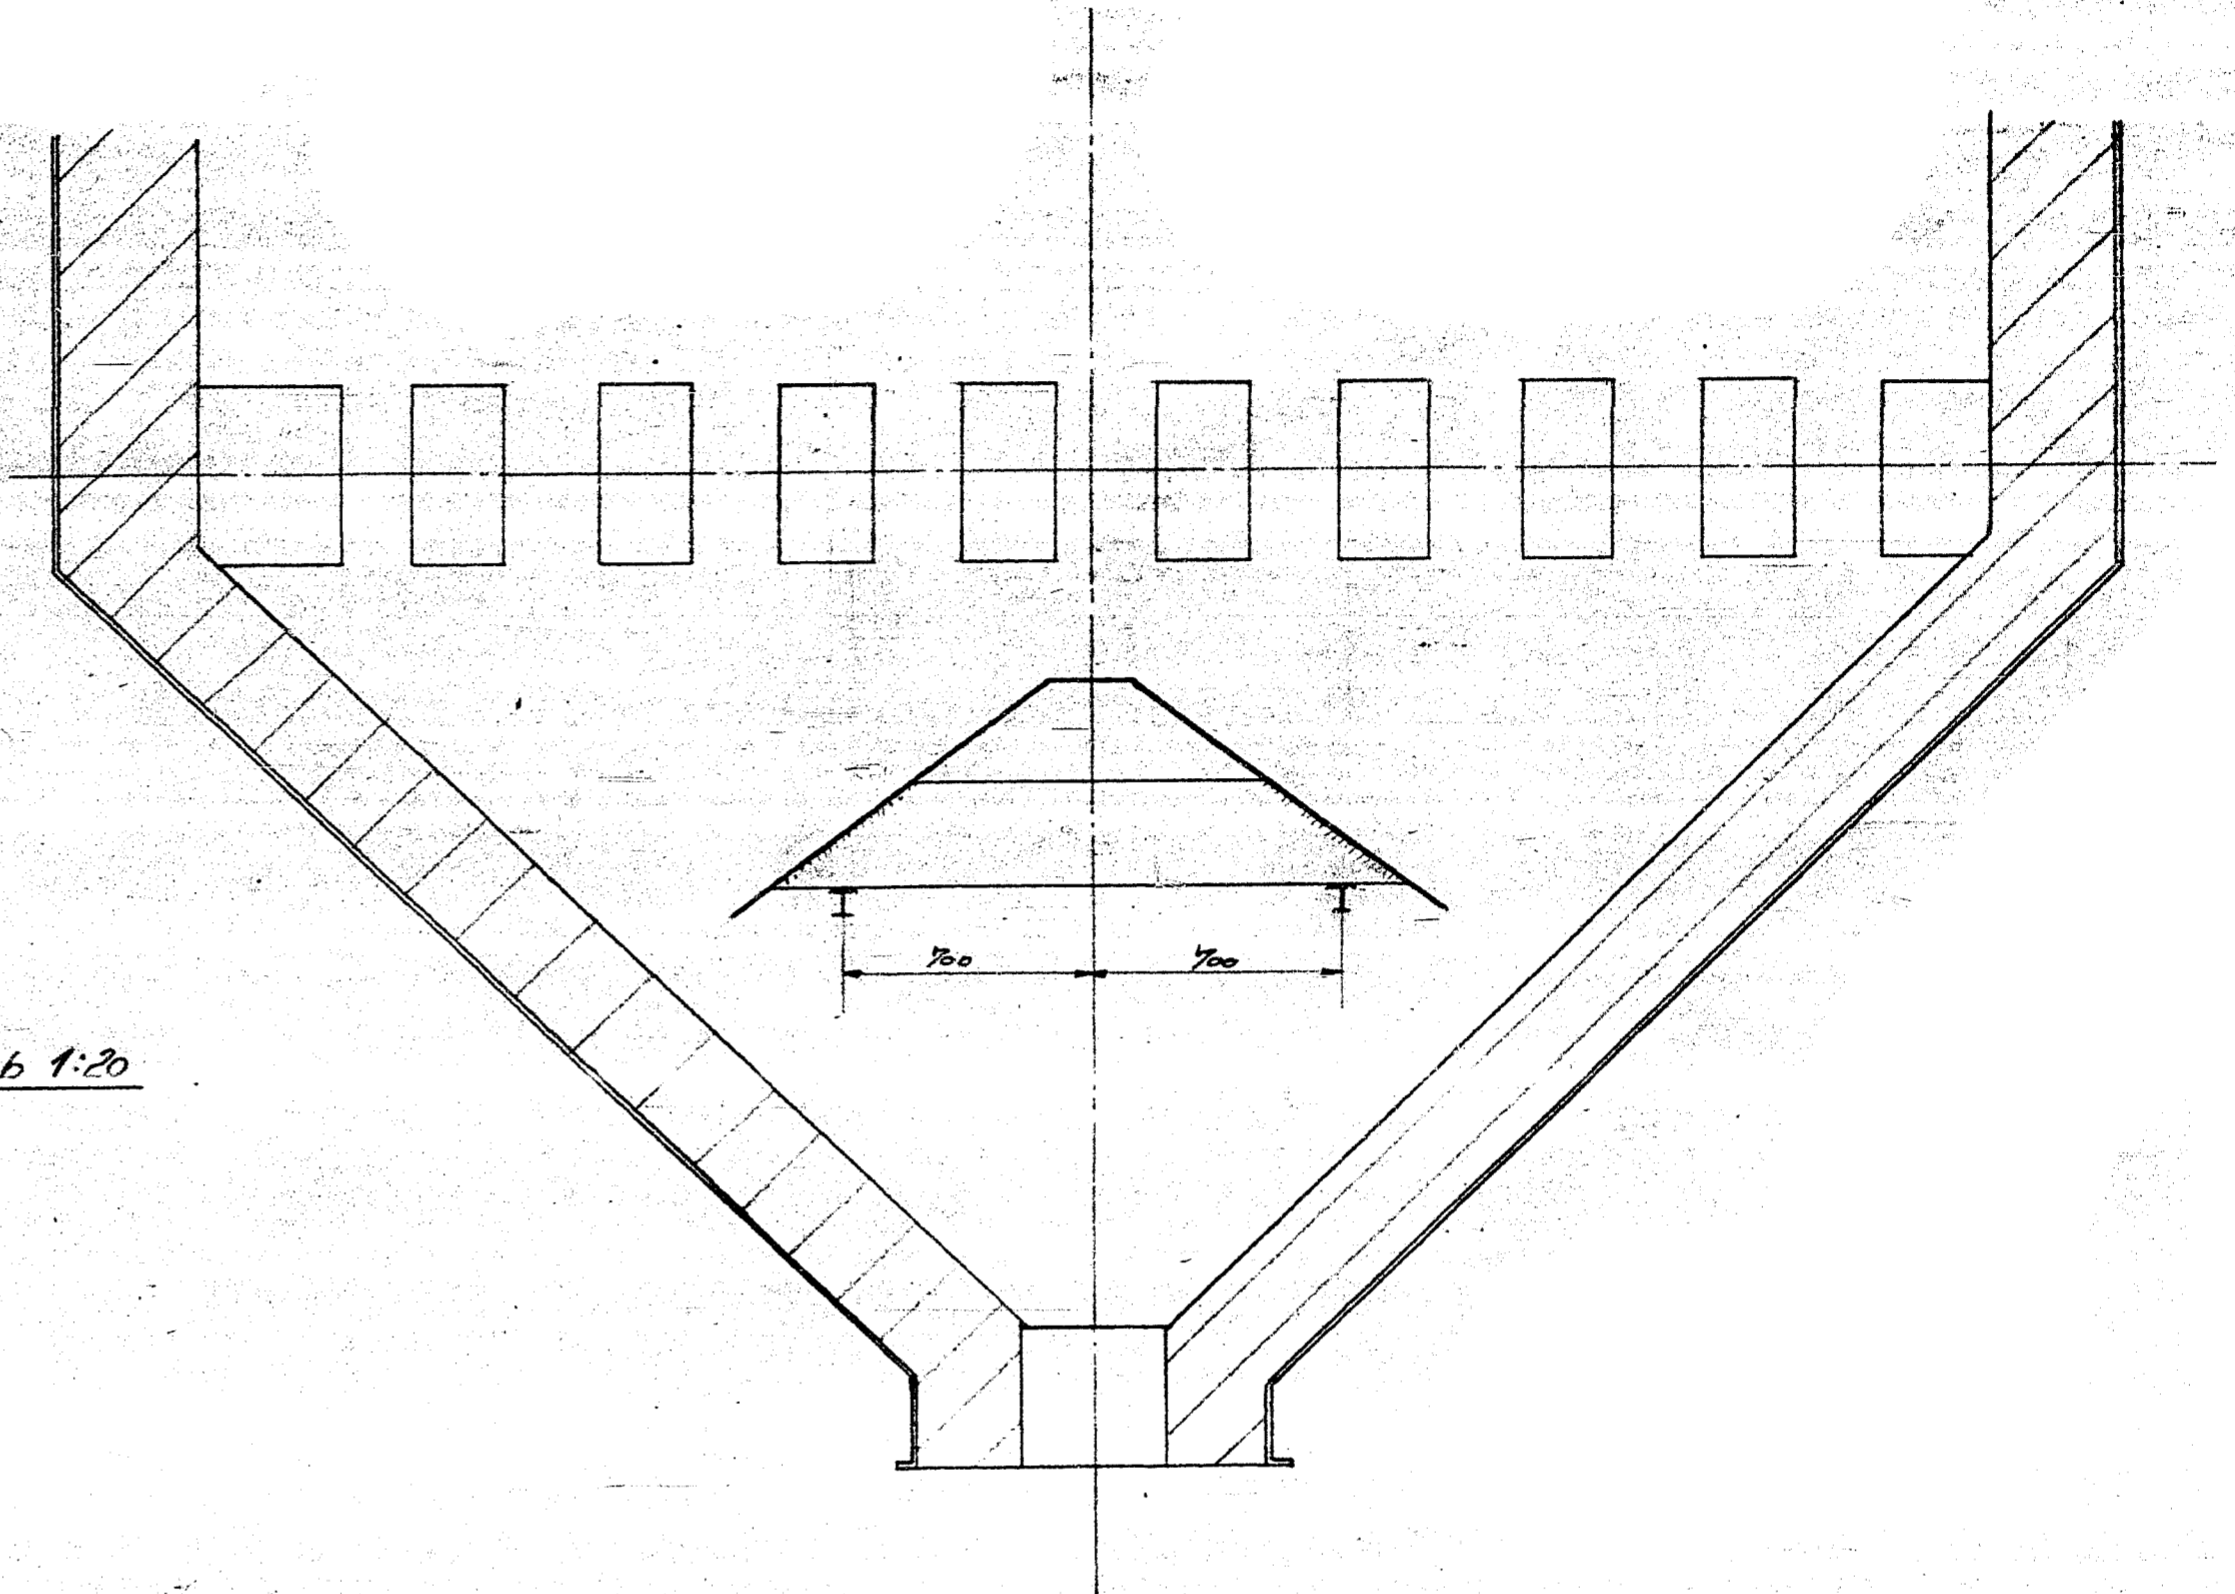

Entwurf

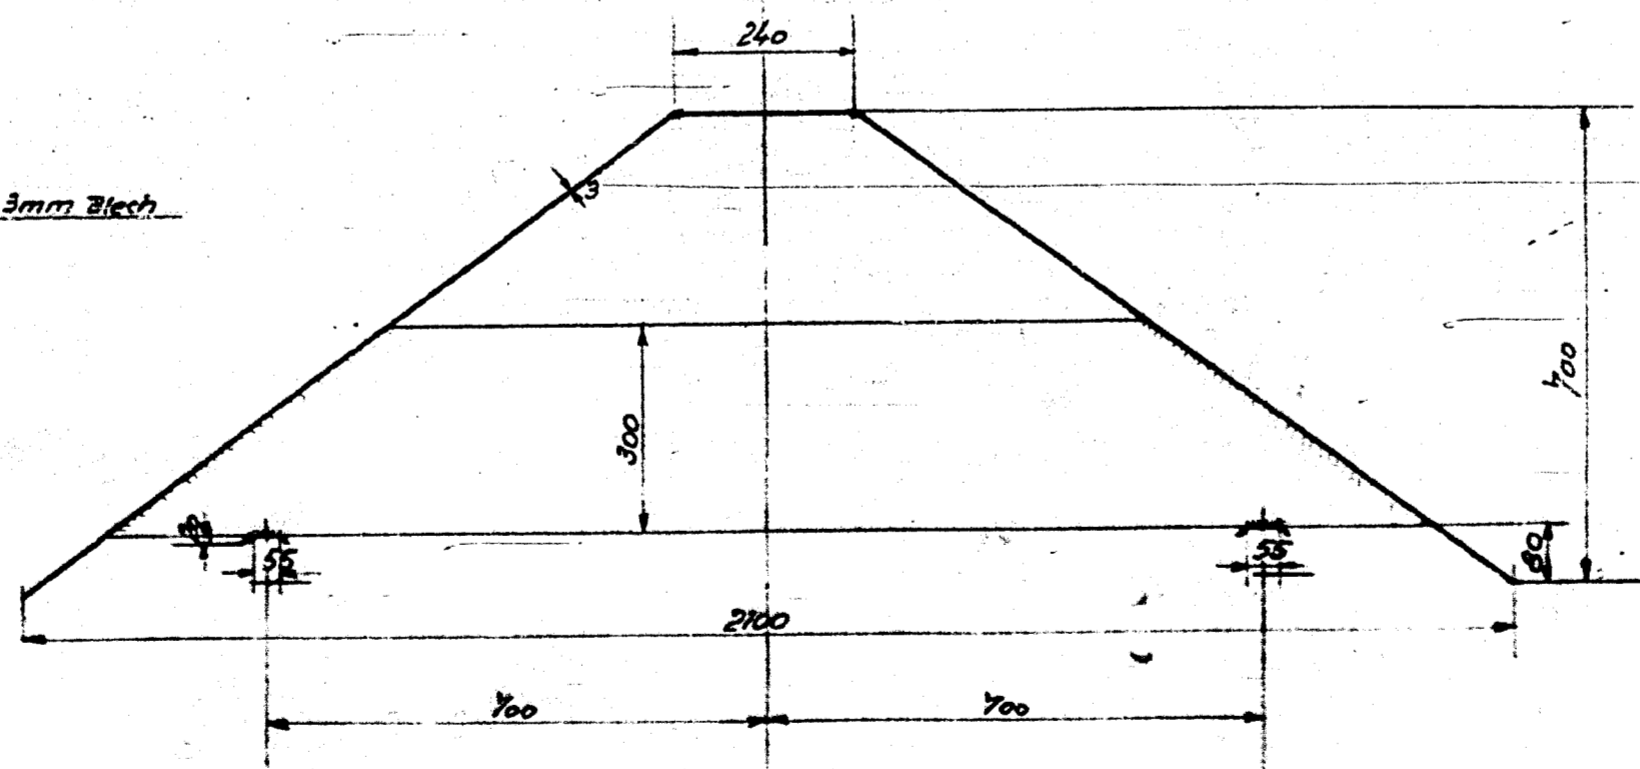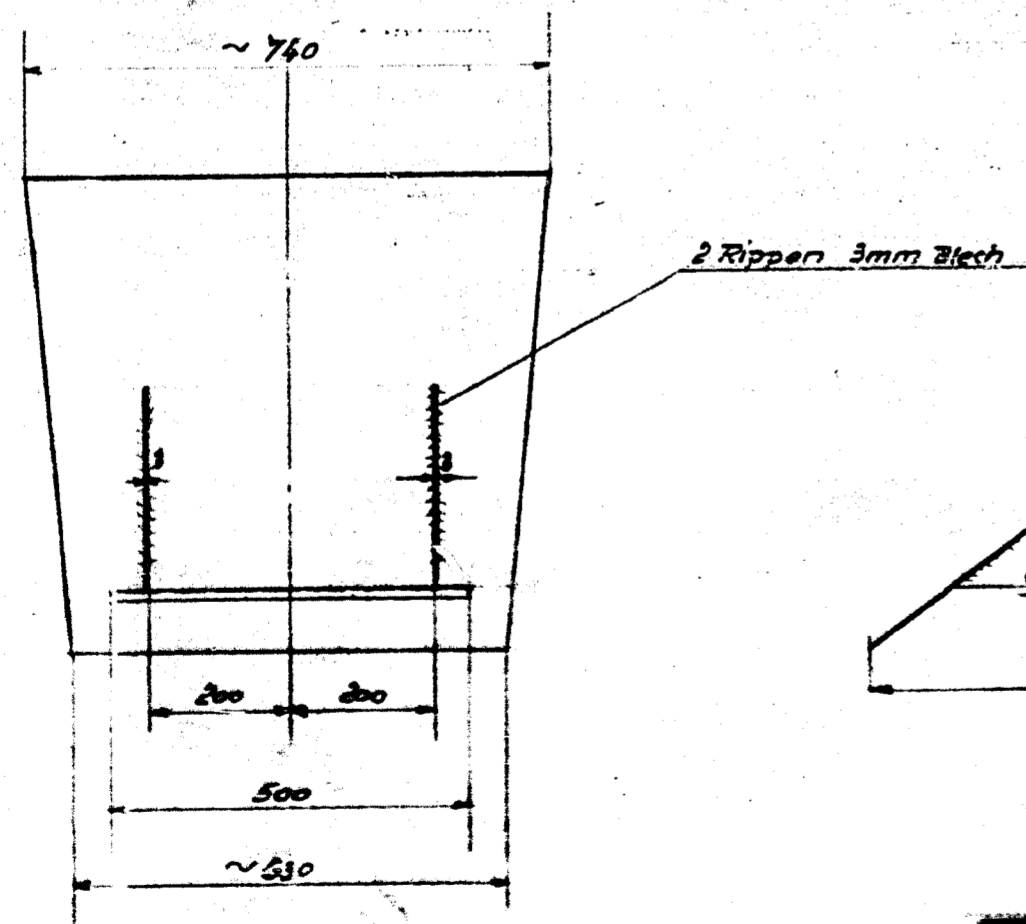

Maßstab 1:10

Teil	Stück	Benennung	Abmessungen	Werkstoff	Mat.-od. Lager-Nr.	Gewicht	Bemerkung
Ammoniakwerk Merseburg G. m. b. H. Maschinentechnische Abteilung.							
M 020 - 4							
Maßstab:		Zustand:		Probendruck:			
1:20, 1:10				
Gezeichnet für:				Geprüft durch:			

2.2.2.45

Prallbleche

K. K. Ofen.

Zeichnungsgruppe: Bau-Nr.