


Zugehörige Zeichnungen	Zchg. Nr.
Blechumkleidung u. Pfeifenbau zum K.K. Versuchsofen - M. 9562-1	

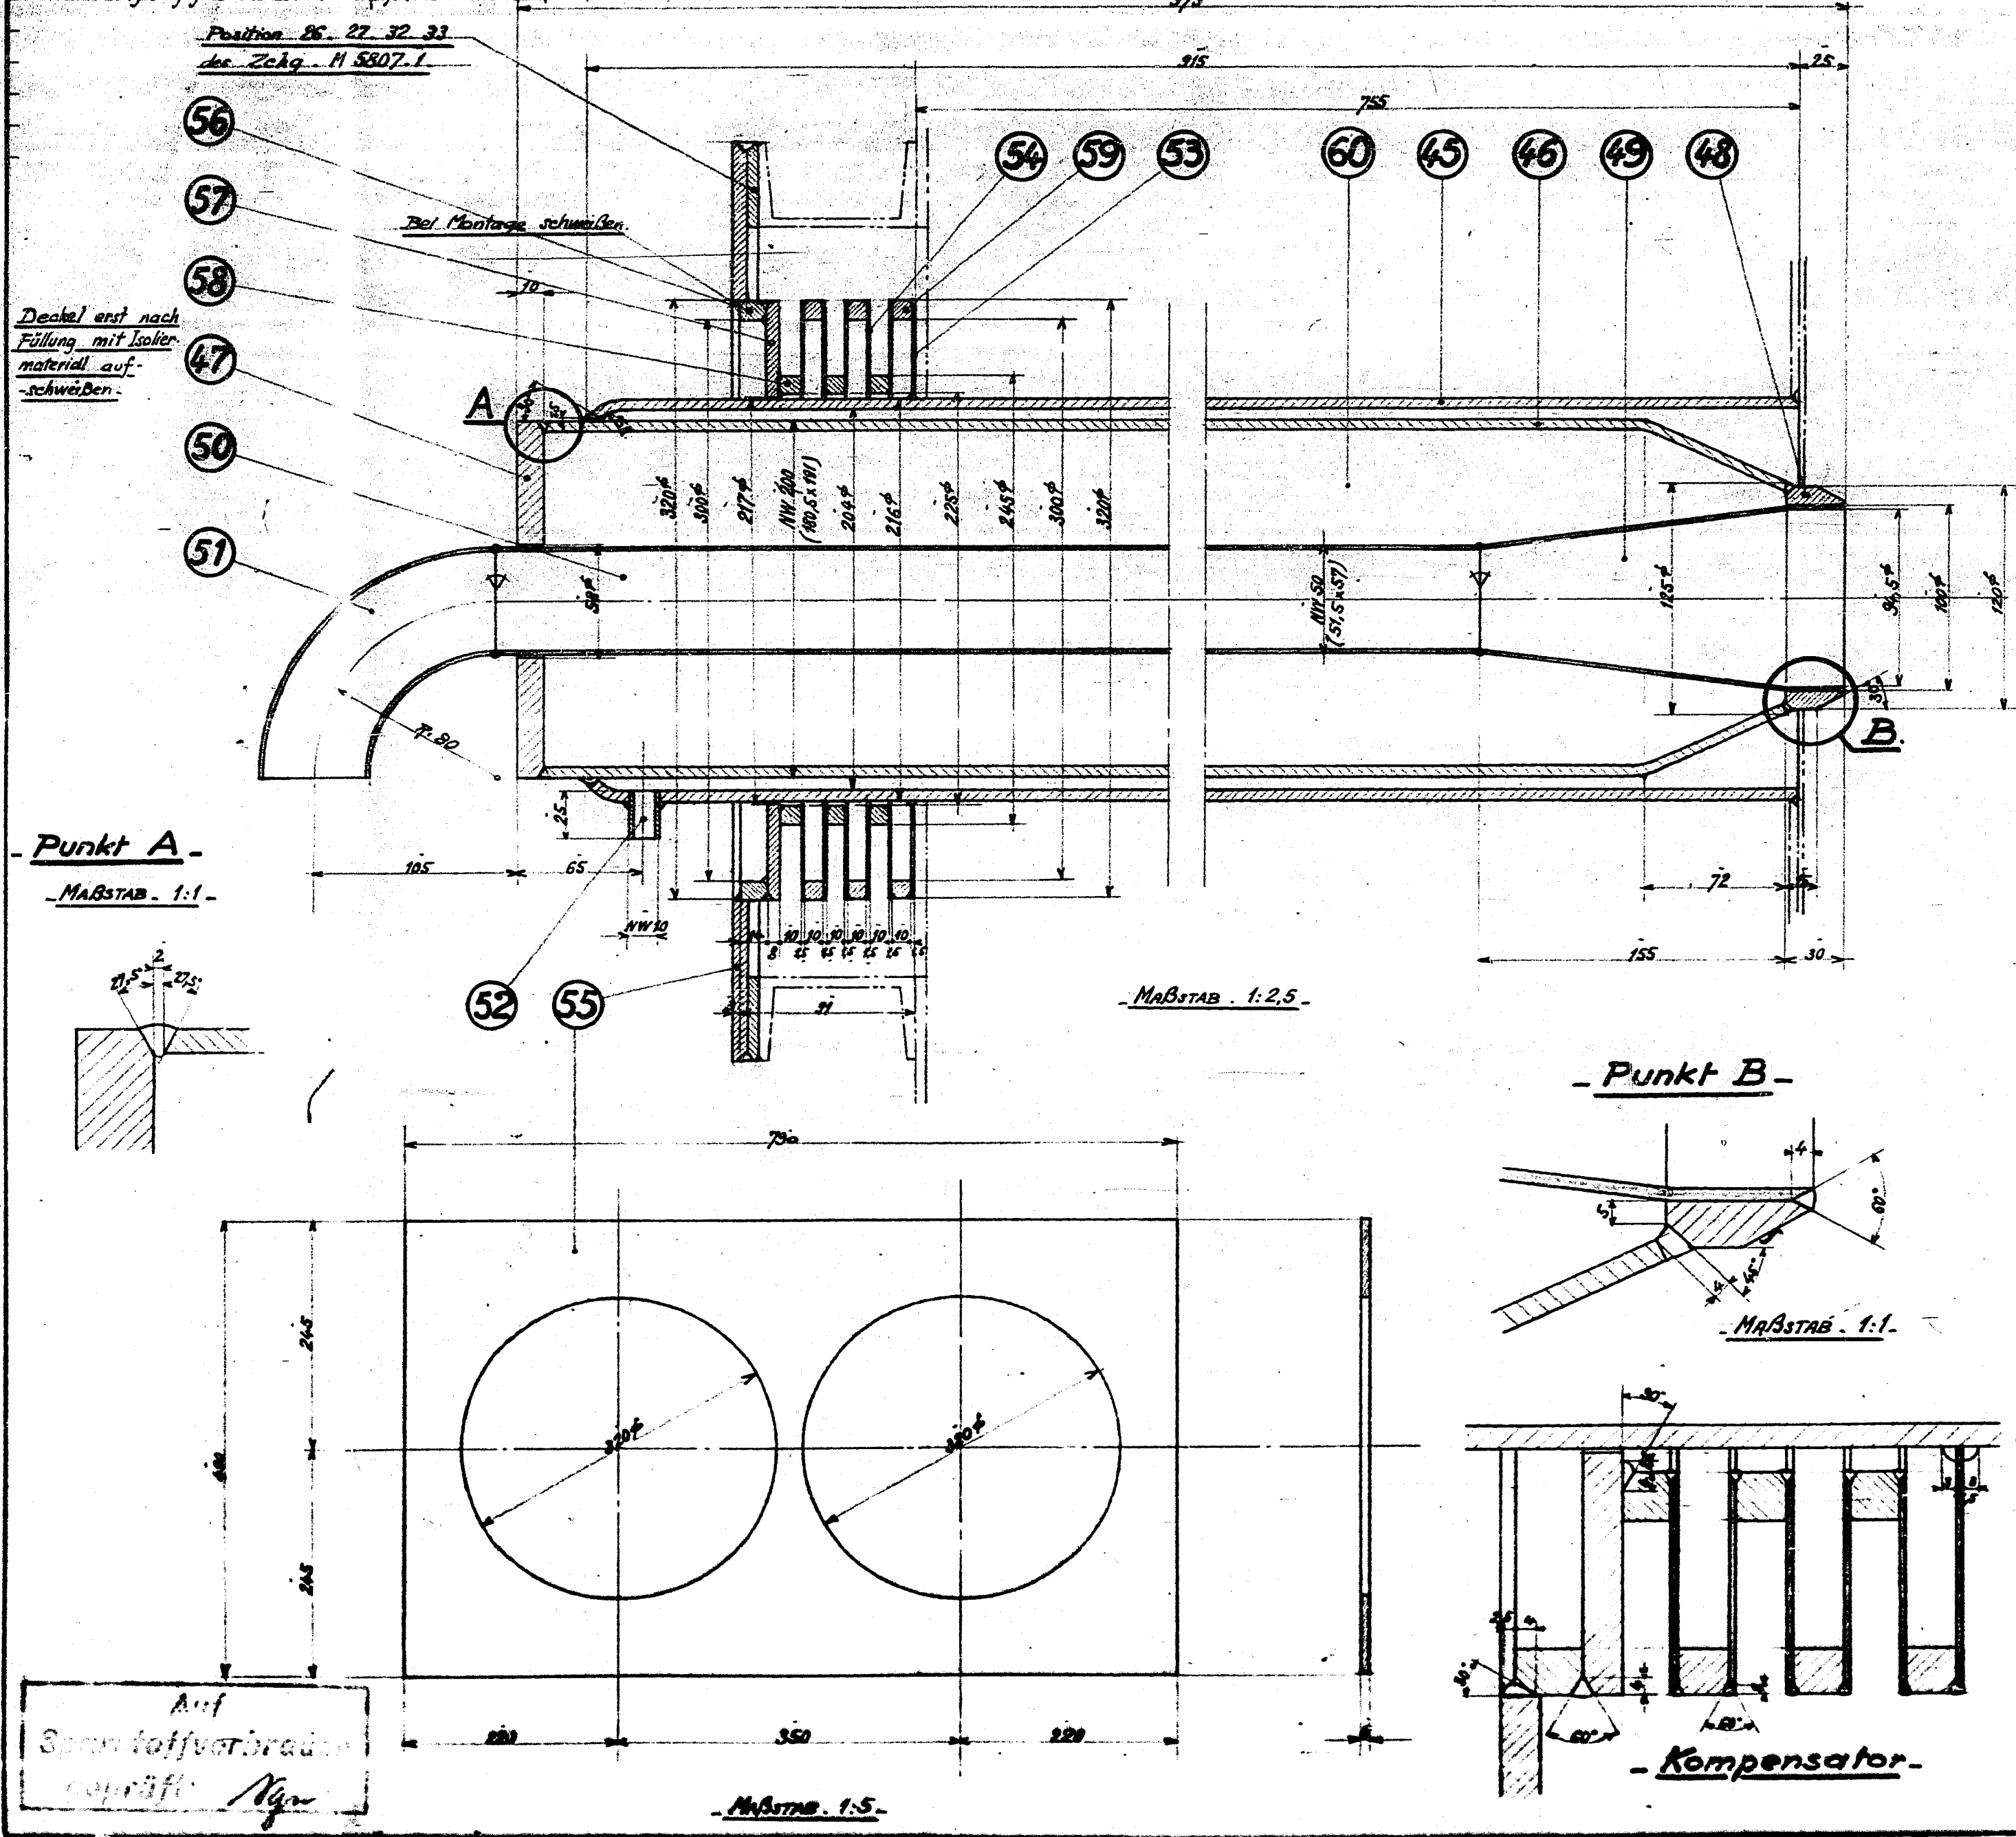

Stück	Benennung	Abmessungen	Werkstoff	Med.- od. Lager-Nr.	Gewicht	Bemerkung
62						
61						
60	Isoliermaterial		Glaswolle			
59	12 Ringe	320x300 ^φ d 10x10	St. 37			
58	12 Ringe	245x225 ^φ d 10x10	St. 37			
57	4 Ringplatte	320x217 ^φ	8 st. St. 37			
56	4 Ringe	320x300 ^φ	14 st. St. 37			
55	4 Hintere Abdeckplatte	780x490 x 8 st.	St. 37			
54	20 Lamellen	320x225 ^φ	1,5 st. St. 37			
53	4 Vordere Abdeckplatte	320x216 ^φ	1,5 st. St. 37			
52	4 Abflußstützen	NW 10	25 Lg. St. 37			
51	4 Krümmer am i. Düsenrohr	NW 50	St. 37			Hamburg Bogen
50	4 Innere Düsenrohr	NW 50	816 Lg. St. 37			
49	4 Düsenmund	57x100 ^φ	185 Lg. St. 37			
48	4 Düsenführungslück	120x100 ^φ	30 Lg. St. 37			
47	4 Düsenabdeckung	191x58 ^φ	15 st. St. 37			
46	4 Düsenrohr	NW 200	936 Lg. St. 37			
45	4 Düsenführungrohr	216x208 ^φ	915 Lg. St. 37			

Ammoniakwerk Merseburg G. m. b. H.						
Maschinentechnische Abteilung.						
M 9562		- 4				
Maßstab:	Druckdruck:		of			
1:2,5 - 1:5 - 1:1.	Probendruck:		of			
Datum:	Reviz.:	Gezeichnet:	Narrungsgriff:	Genehmigt:		
25.10.43						
Ersatz Nr.:		Ersatz durch: M. 12724-2				
<small>Das Unternehmen an dieser Zeichnung vertritt sich. In der Ausführung ist nur nach dem Inhalt dieser Zeichnung vorzugehen. Eine andere Ausführung darf nicht verlangt werden. Die Ausführung ist nur im Falle der Genehmigung durch den Auftraggeber zulässig. Die Zeichnung ist nur im Falle der Genehmigung durch den Auftraggeber zulässig.</small>						