



Будинки


Будинки

Будинки

Будинки

Будинки

Emscher

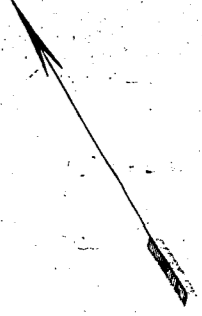




Bauarbeiten

Emscher

Rechenwerk A.-G. Bauabteilung	
1:2000	Werkstageplan
Z. Nr. Verm. Büro	

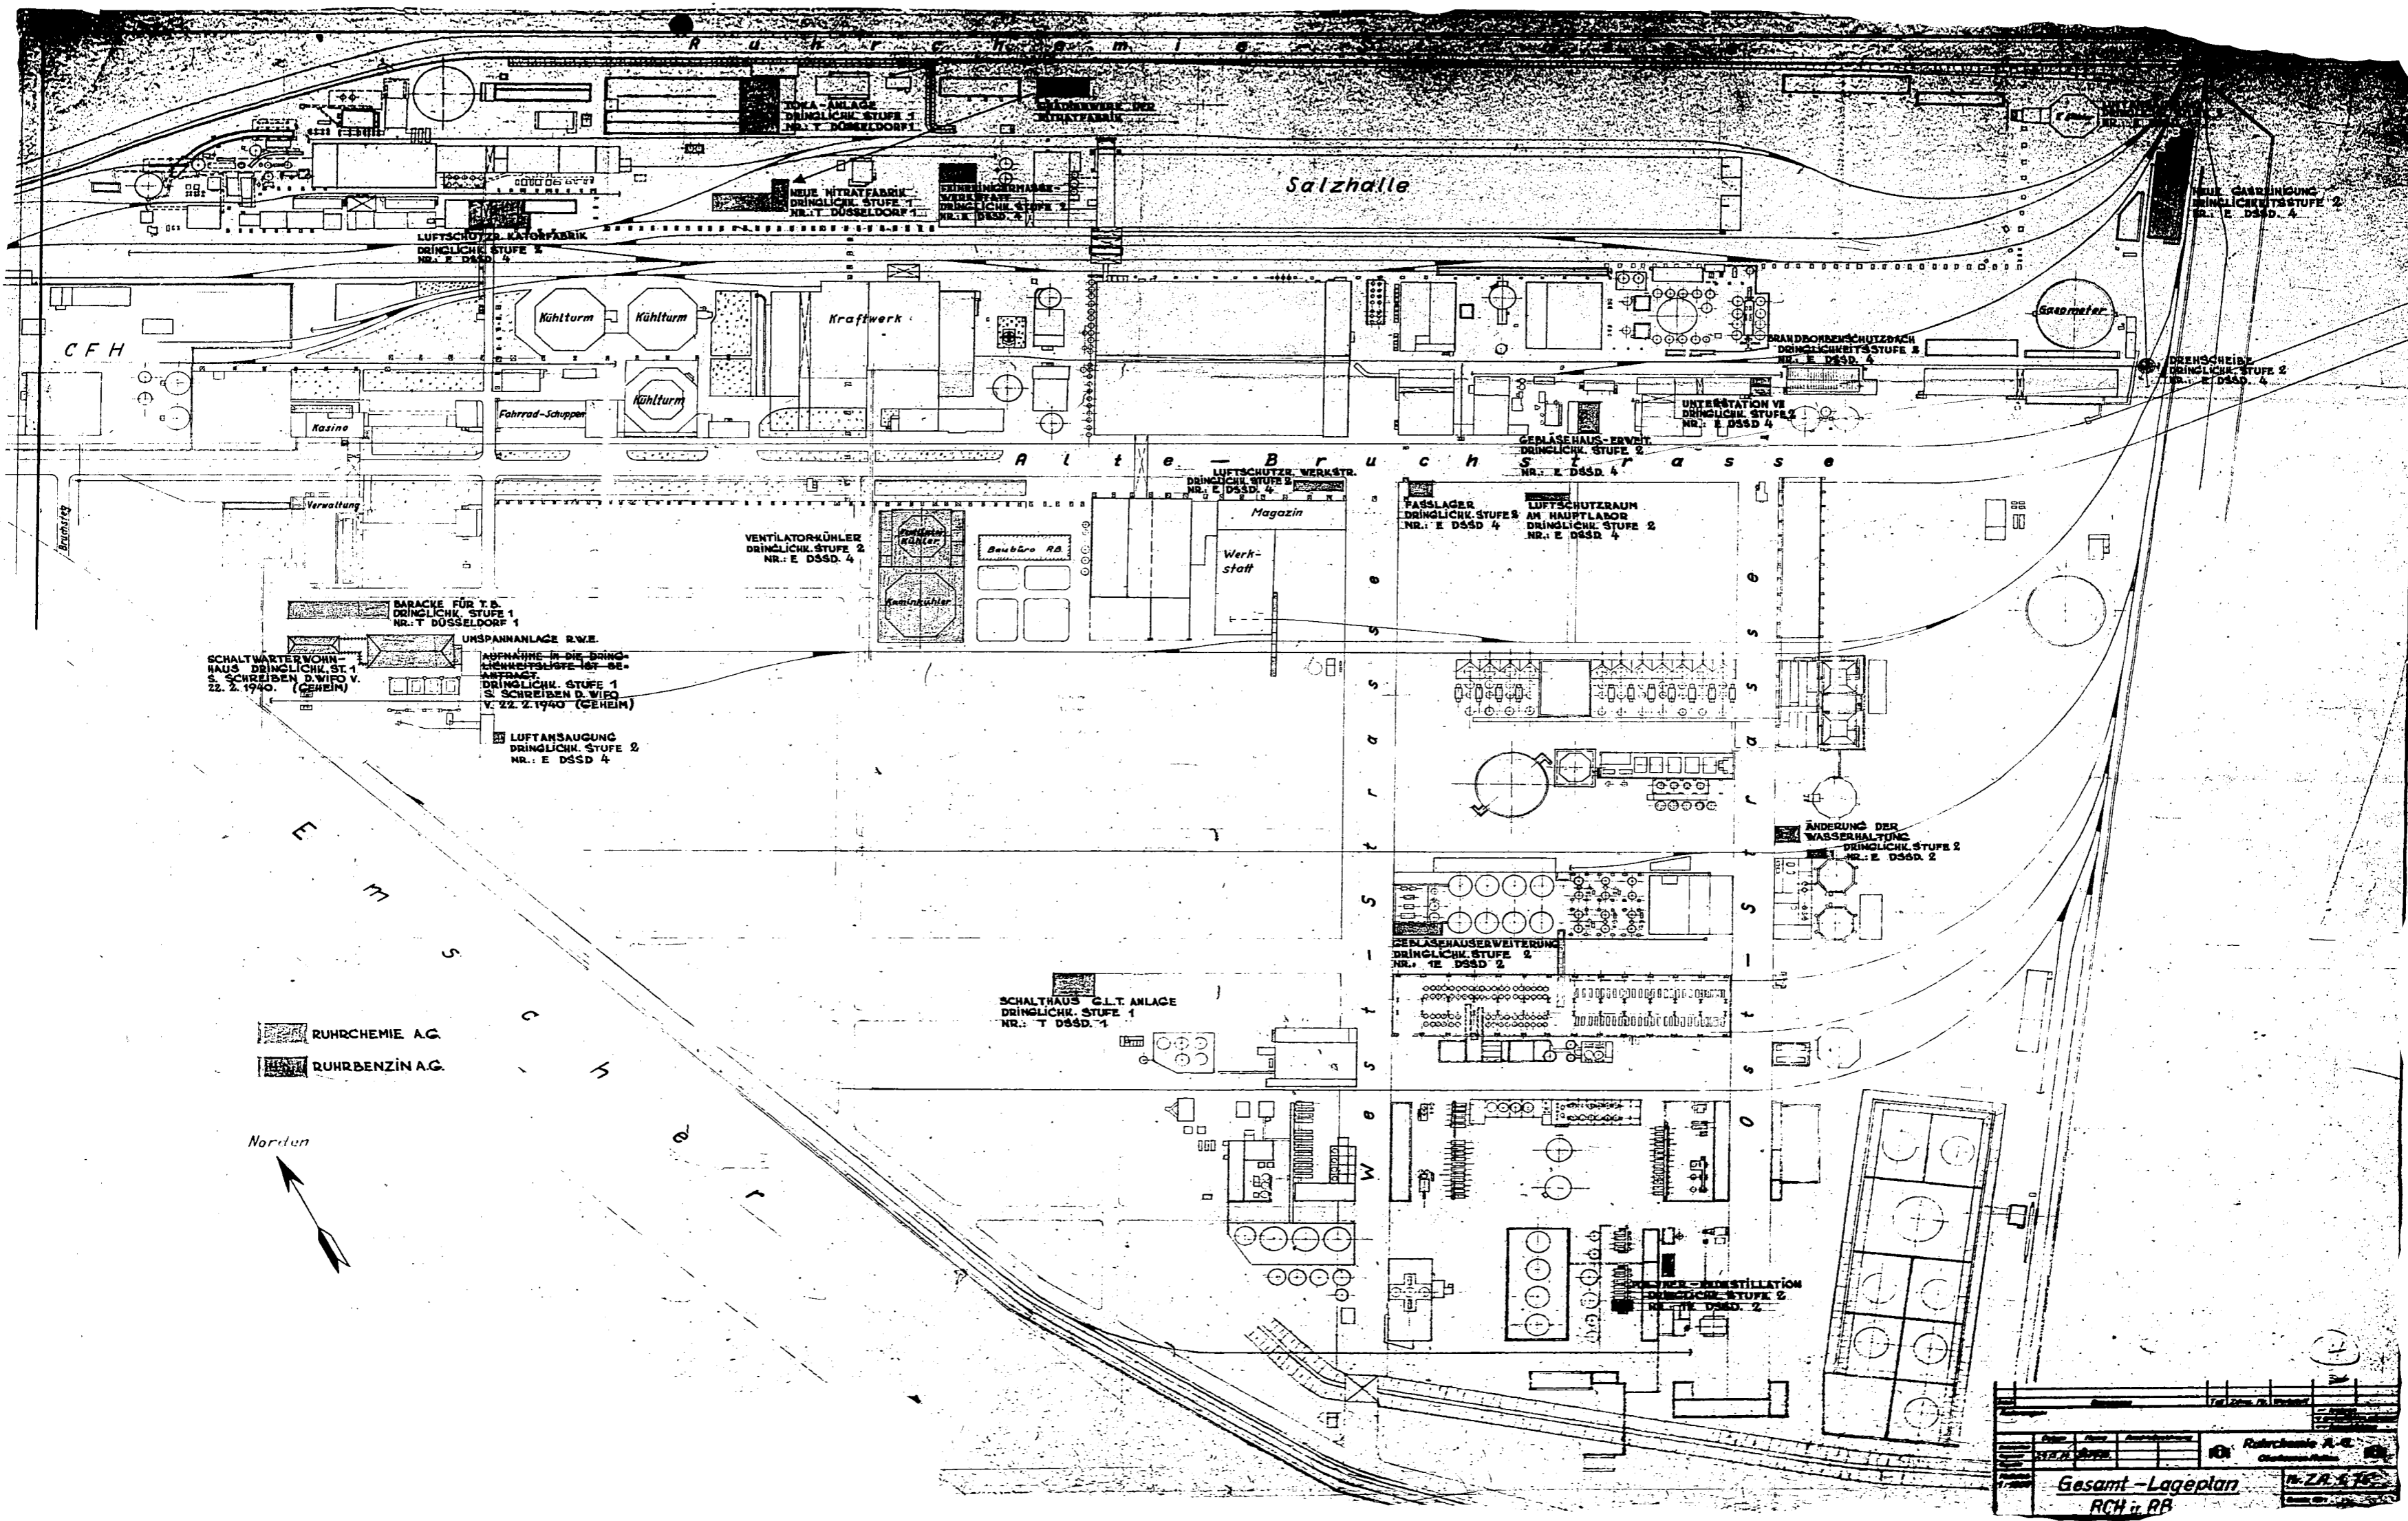

CFH

Salzhalle

Kraftwerk

Luftschutze - Werkstr.

Magazin

Werkstatt

SCHALTWÄRTERWOHNHAUS DRINGLICHK. ST. 1 S. SCHREIBEN D. WIFO V. 22. 2. 1940. (GEHEIM)

UNSPANNANLAGE R.W.E. ANFÄHRTE IN DIE DRINGLICHKEITSLISTE IST BEANTRAGT DRINGLICHK. STUFE 1 S. SCHREIBEN D. WIFO V. 22. 2. 1940 (GEHEIM)

LUFTANSAUGUNG DRINGLICHK. STUFE 2 NR.: E DSSD 4

VENTILATORKÜHLER DRINGLICHK. STUFE 2 NR.: E DSSD 4

BARACKE FÜR T.B. DRINGLICHK. STUFE 1 NR.: T DÜSSELDORF 1

SCHALTHAUS G.L.T. ANLAGE DRINGLICHK. STUFE 1 NR.: T DSSD 1

GEBÄUDEHAUSERWEITERUNG DRINGLICHK. STUFE 2 NR.: E DSSD 2

WASSER-DESTILLATION DRINGLICHK. STUFE 2 NR.: E DSSD 2

ÄNDERUNG DER WASSERHALTUNG DRINGLICHK. STUFE 2 NR.: E DSSD 2

UNTERSTATION VI DRINGLICHK. STUFE 2 NR.: E DSSD 4

GEBÄUDEHAUSERWEIT. DRINGLICHK. STUFE 2 NR.: E DSSD 4

FASSLAGER DRINGLICHK. STUFE 2 NR.: E DSSD 4


LUFTSCHUTZRAUM DRINGLICHK. STUFE 2 NR.: E DSSD 4

BRANDBOHRER-SCHUTZDACH DRINGLICHK. STUFE 2 NR.: E DSSD 4

DREHSCHNEIBE DRINGLICHK. STUFE 2 NR.: E DSSD 4

HEIL GARDIENUNG DRINGLICHK. STUFE 2 NR.: E DSSD 4

RUHRCHEMIE A.G.
RUHRBENZIN A.G.

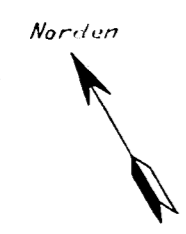

Gesamt-Lageplan		Ruhrchemie A.G.
RCH in RB		Nr. ZA 1/35