

000766

Doc. #7


30/5.06

Flow Diagram of H₂ and CO₂
Plant.

000767

Schema der H₂ und CO₂ Anlage

Bzg Target
80271-80/5.06

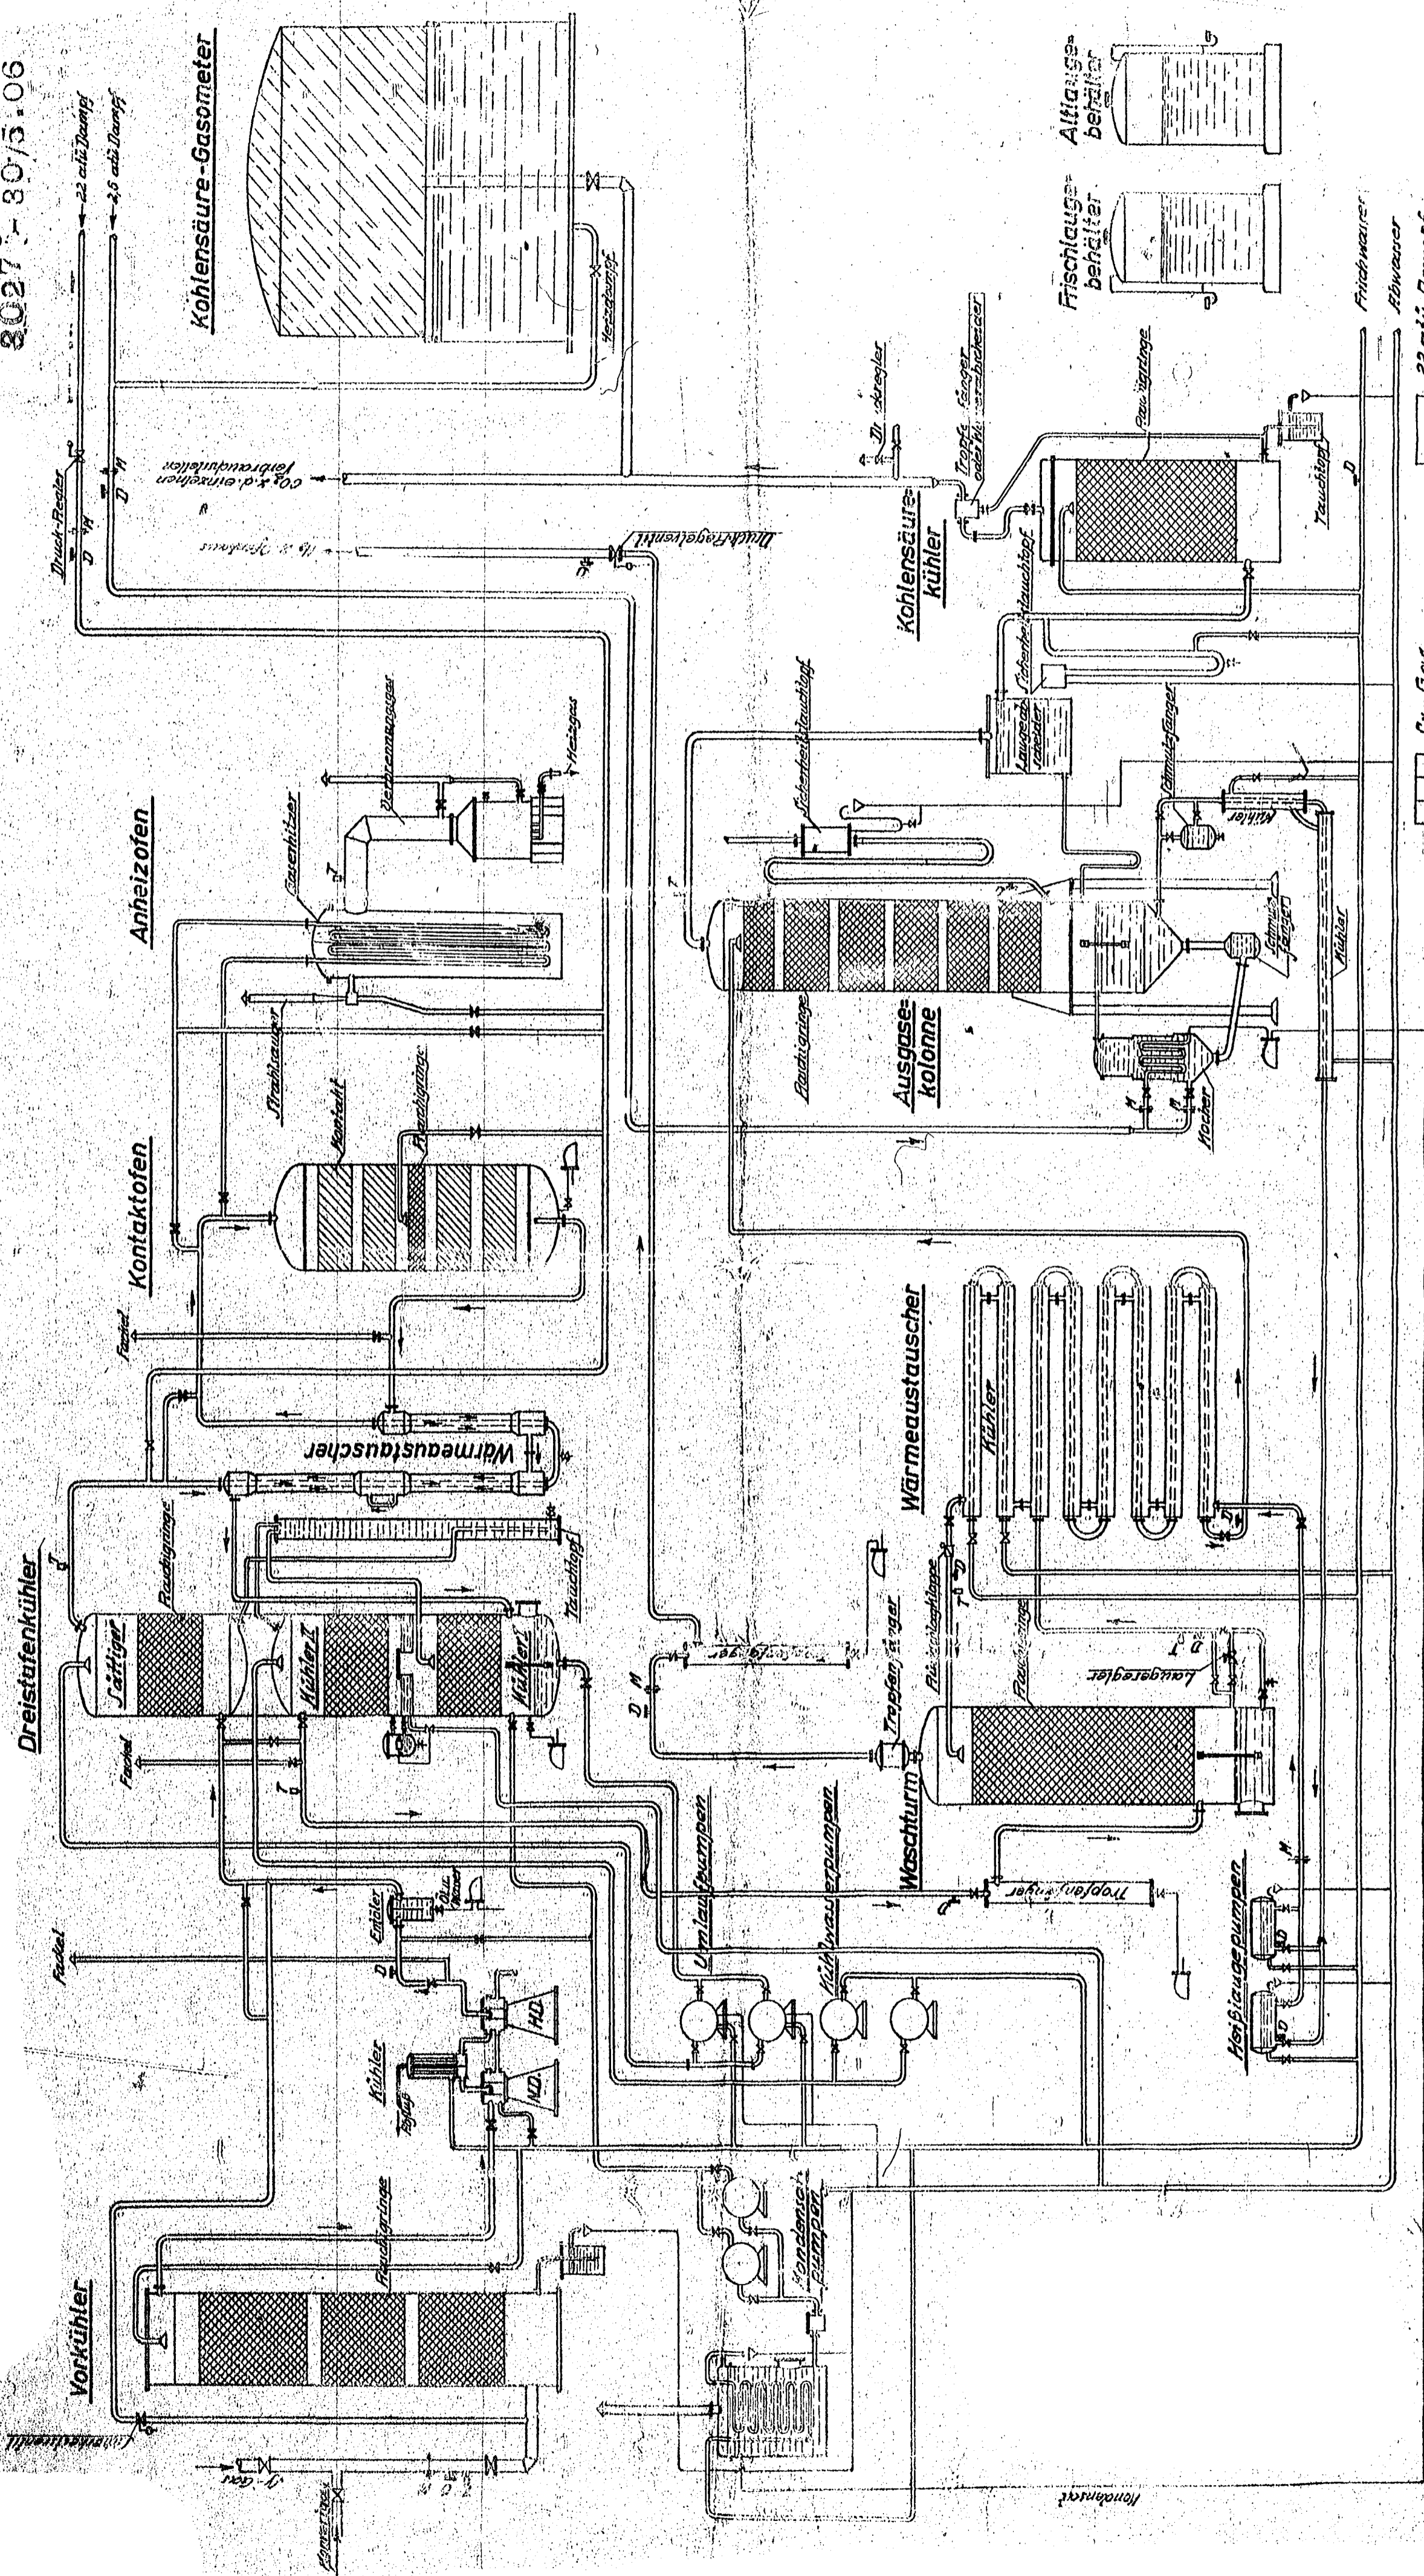

<input type="checkbox"/>	Sy-Gas	<input type="checkbox"/>	22 atü. Dampf
<input type="checkbox"/>	Moneriges	<input type="checkbox"/>	2,5 "
<input type="checkbox"/>	Wasserstoff	<input type="checkbox"/>	Frischwasser
<input type="checkbox"/>	Kohlensäure	<input type="checkbox"/>	Abwasser
<input type="checkbox"/>	regenerierte Rhodolauge	<input type="checkbox"/>	Kondensat
<input type="checkbox"/>	CO ₂ haltige "	<input type="checkbox"/>	"