




000778

Doc. # 10

30 / 5.06

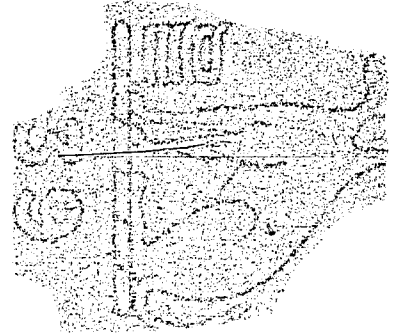

Layout of Four Contact Chambers  
with Common Steam Drum

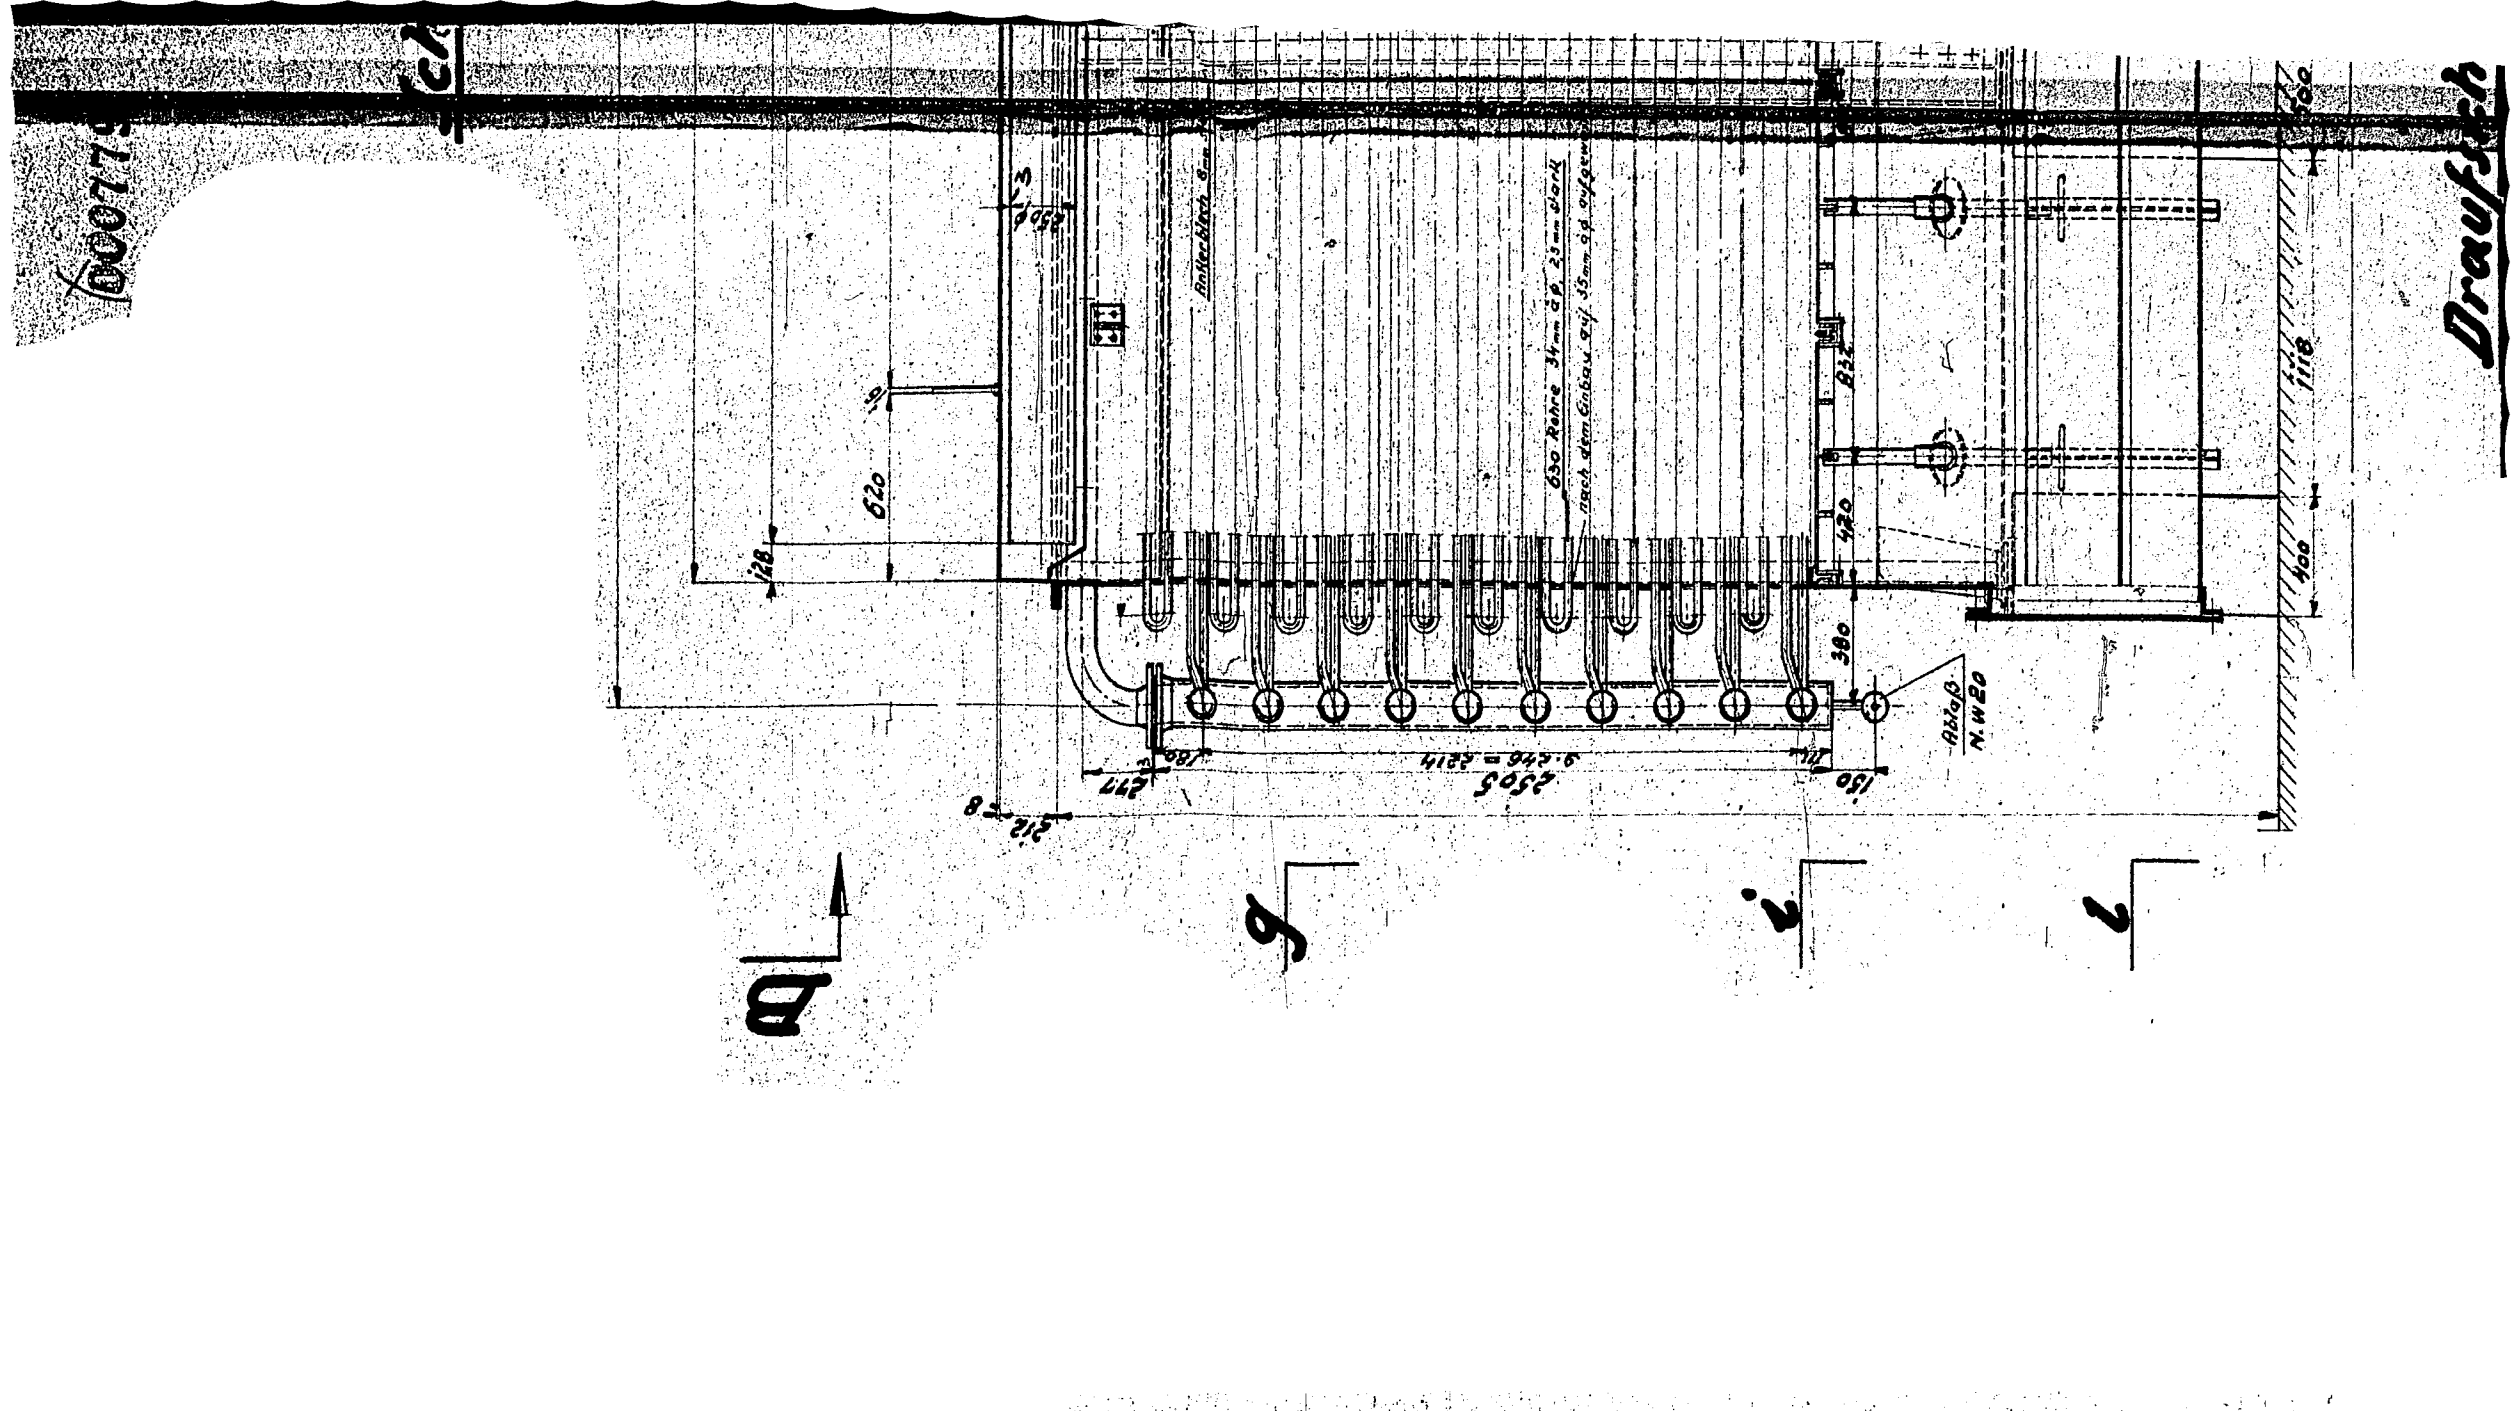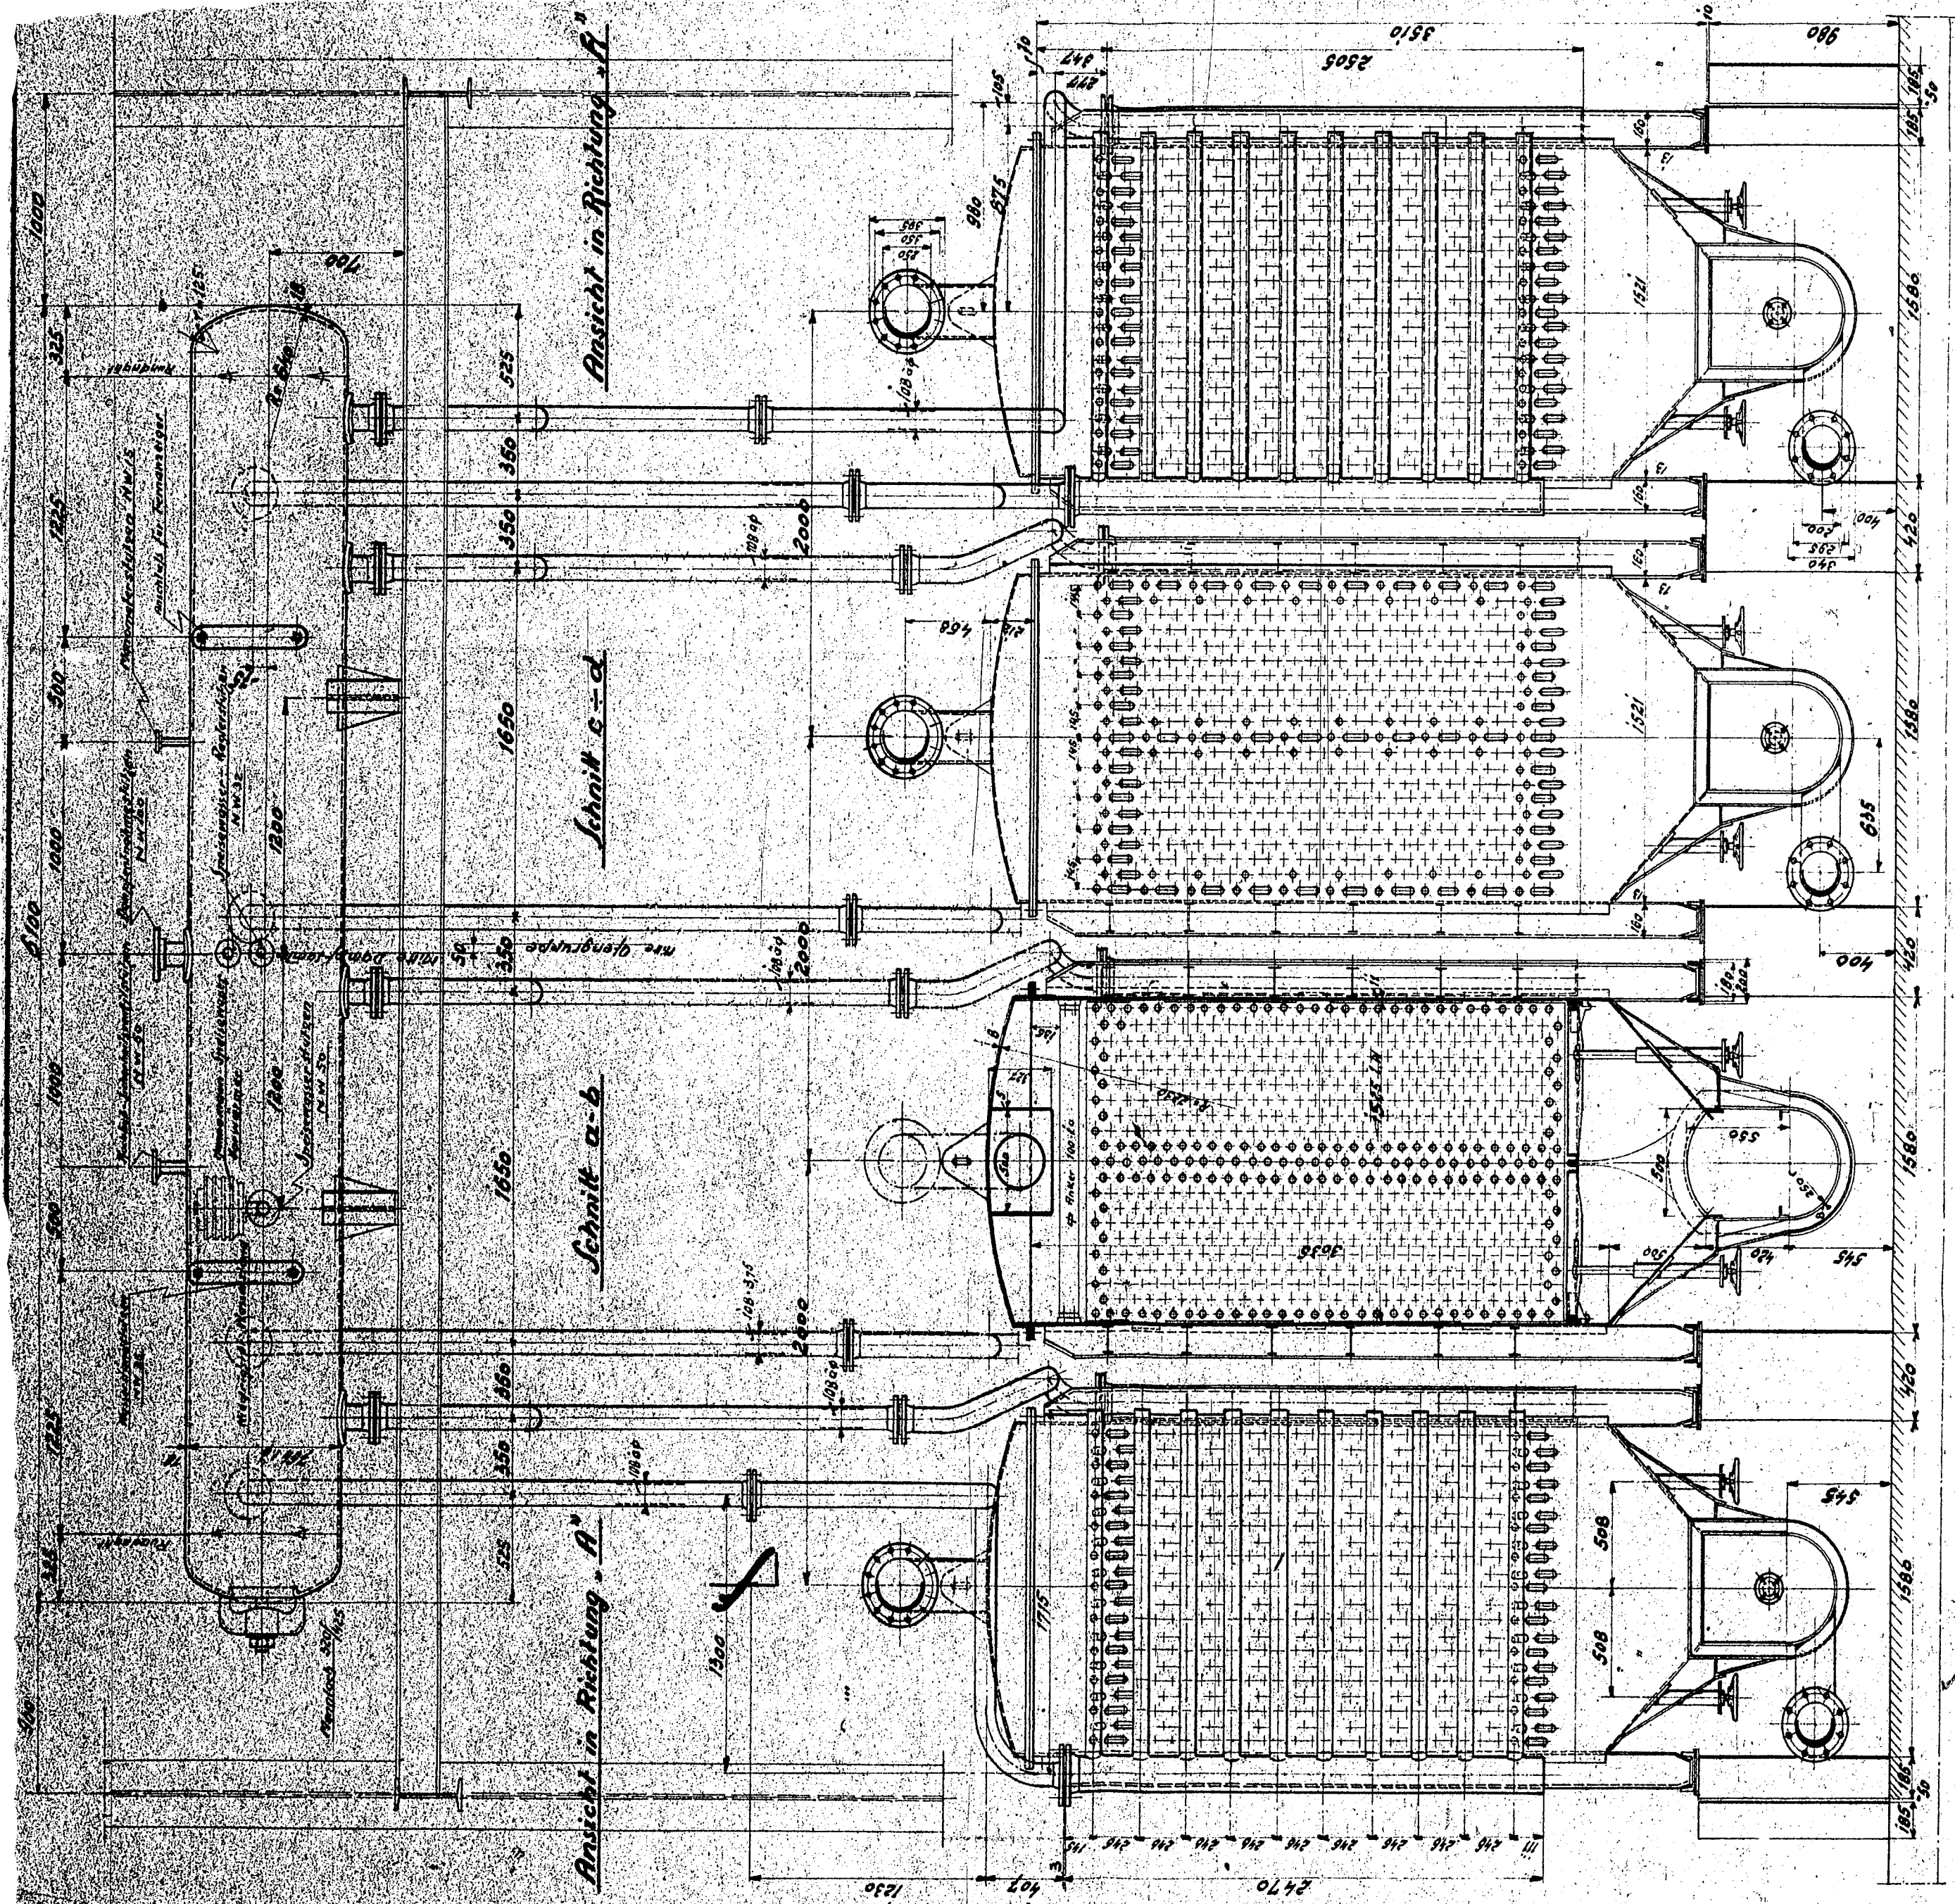


000719

000771

Draufsicht



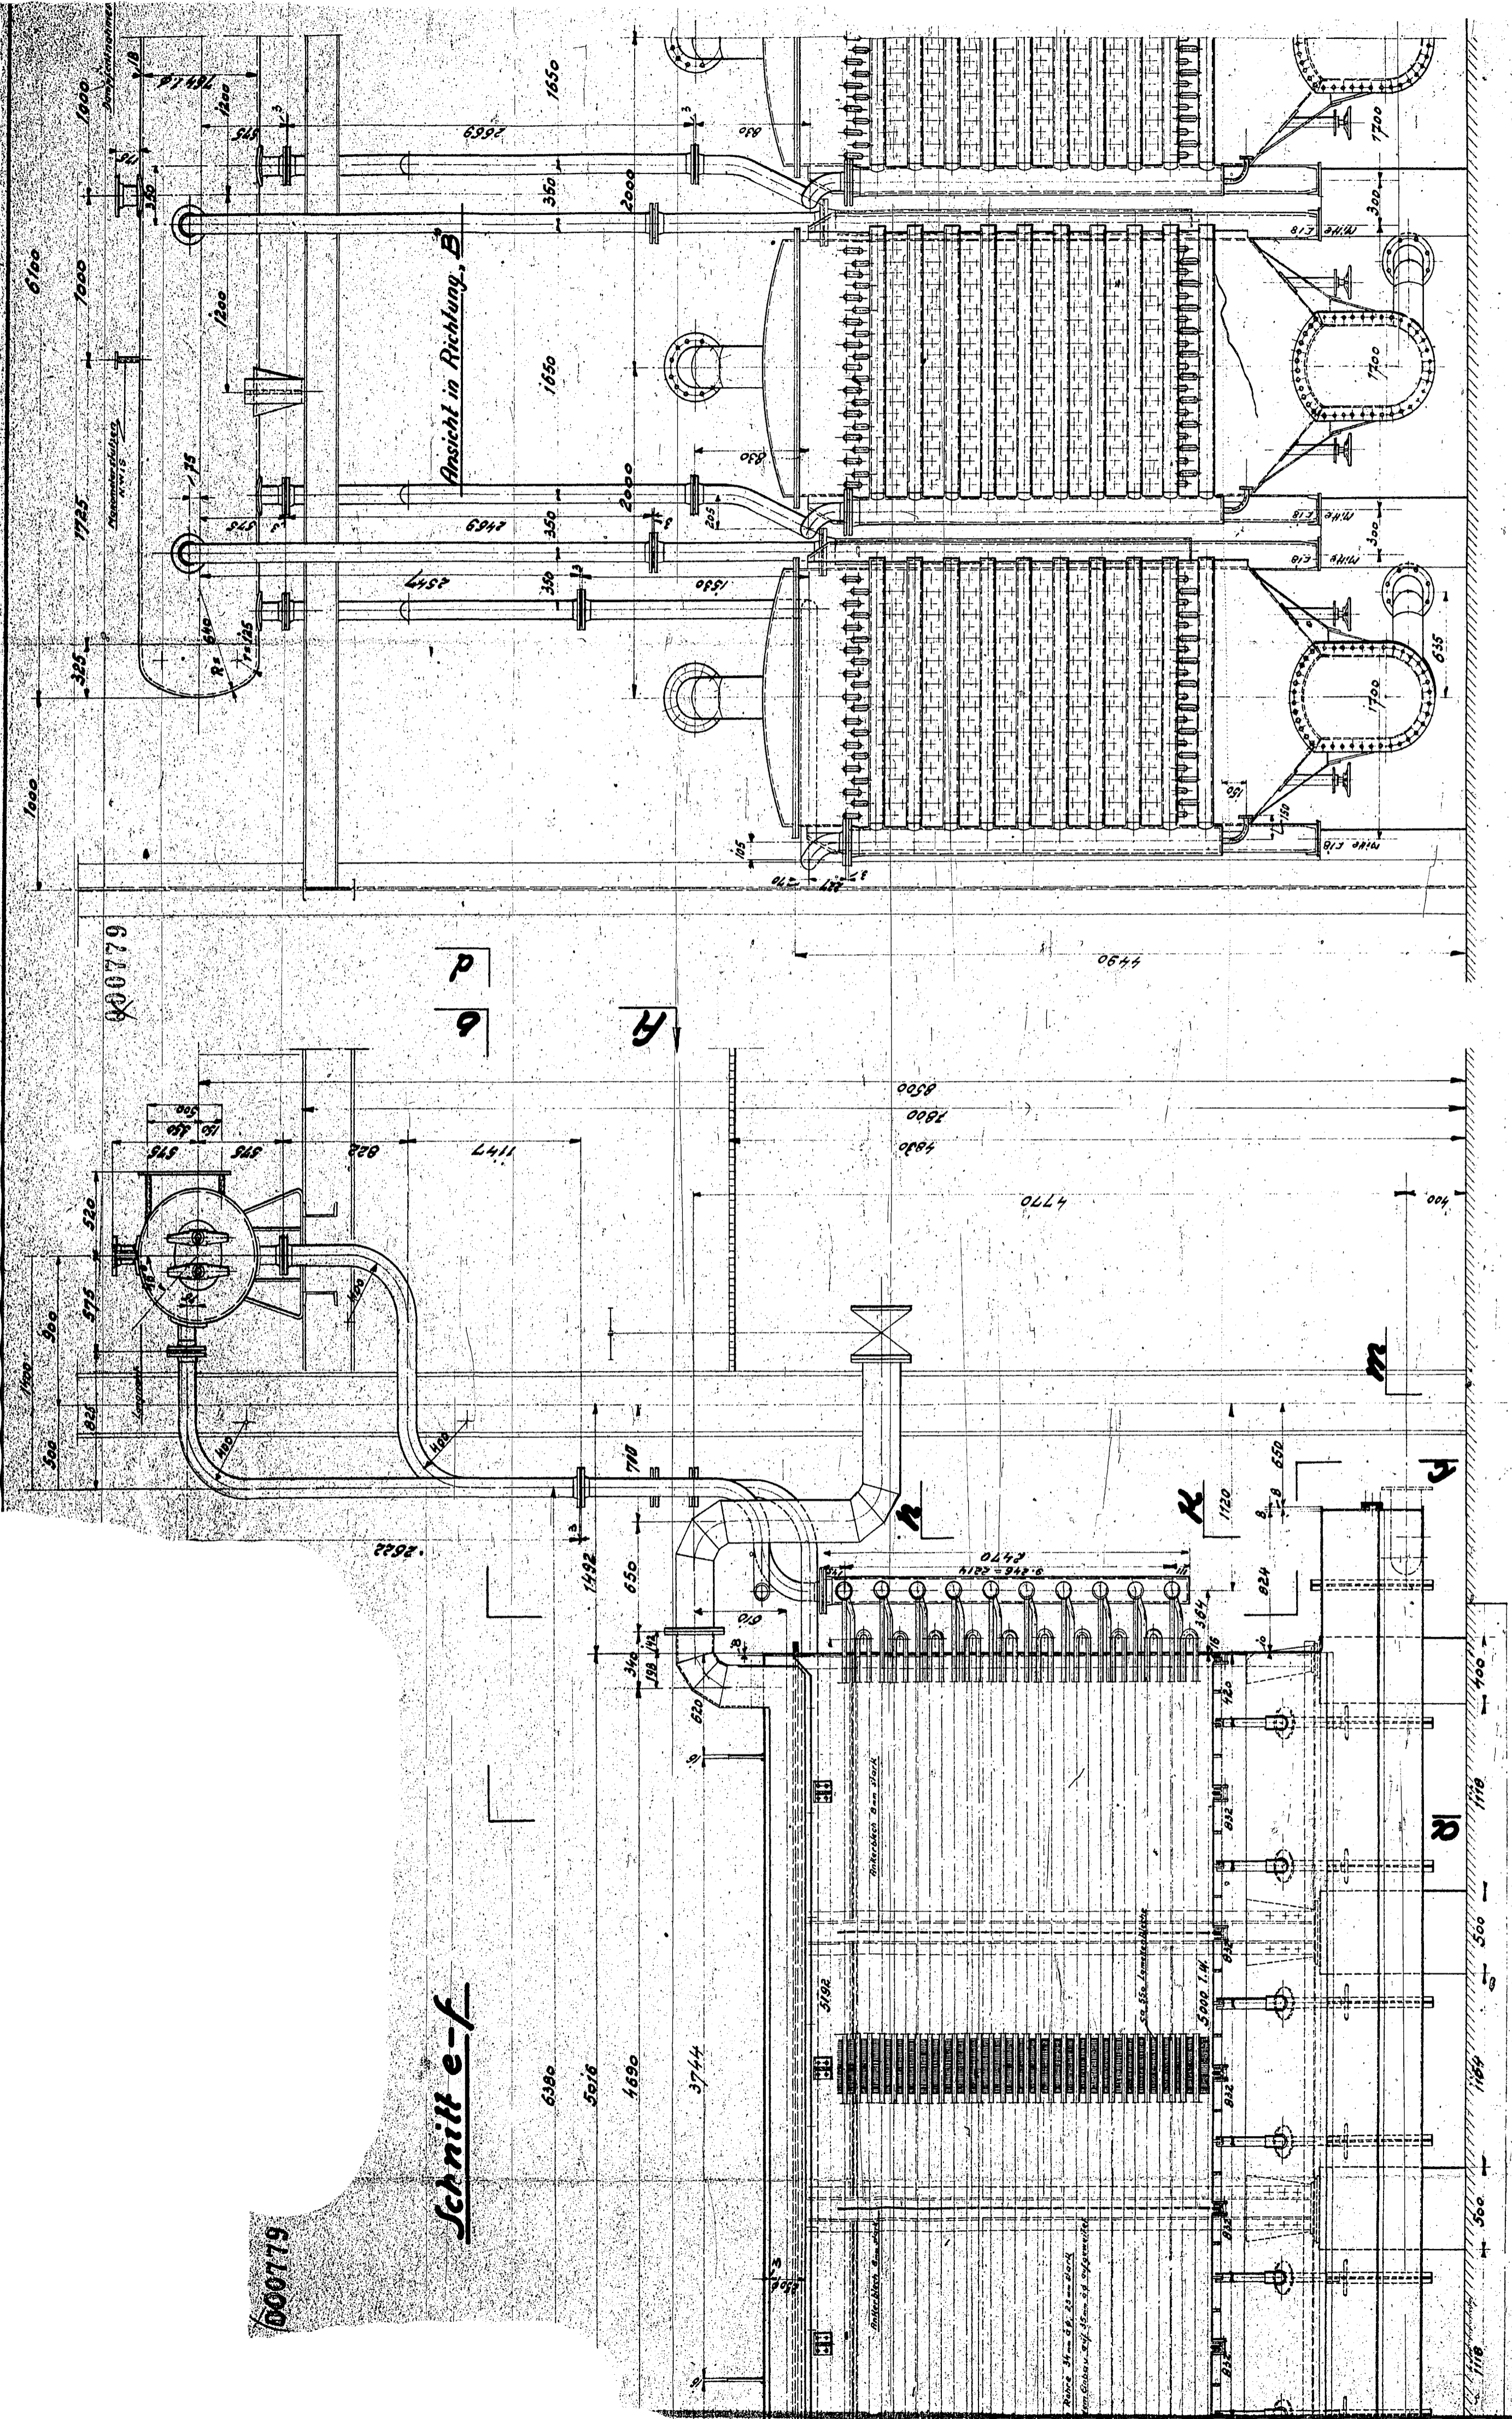

*Schnitt e-f*

*Ansicht in Richtung B*


*Draufsicht u. Schnitt g-h. i-k. l-m*

600779

600779

1000


**Draufsicht u. Schnitt g-h, i-k, l-m**

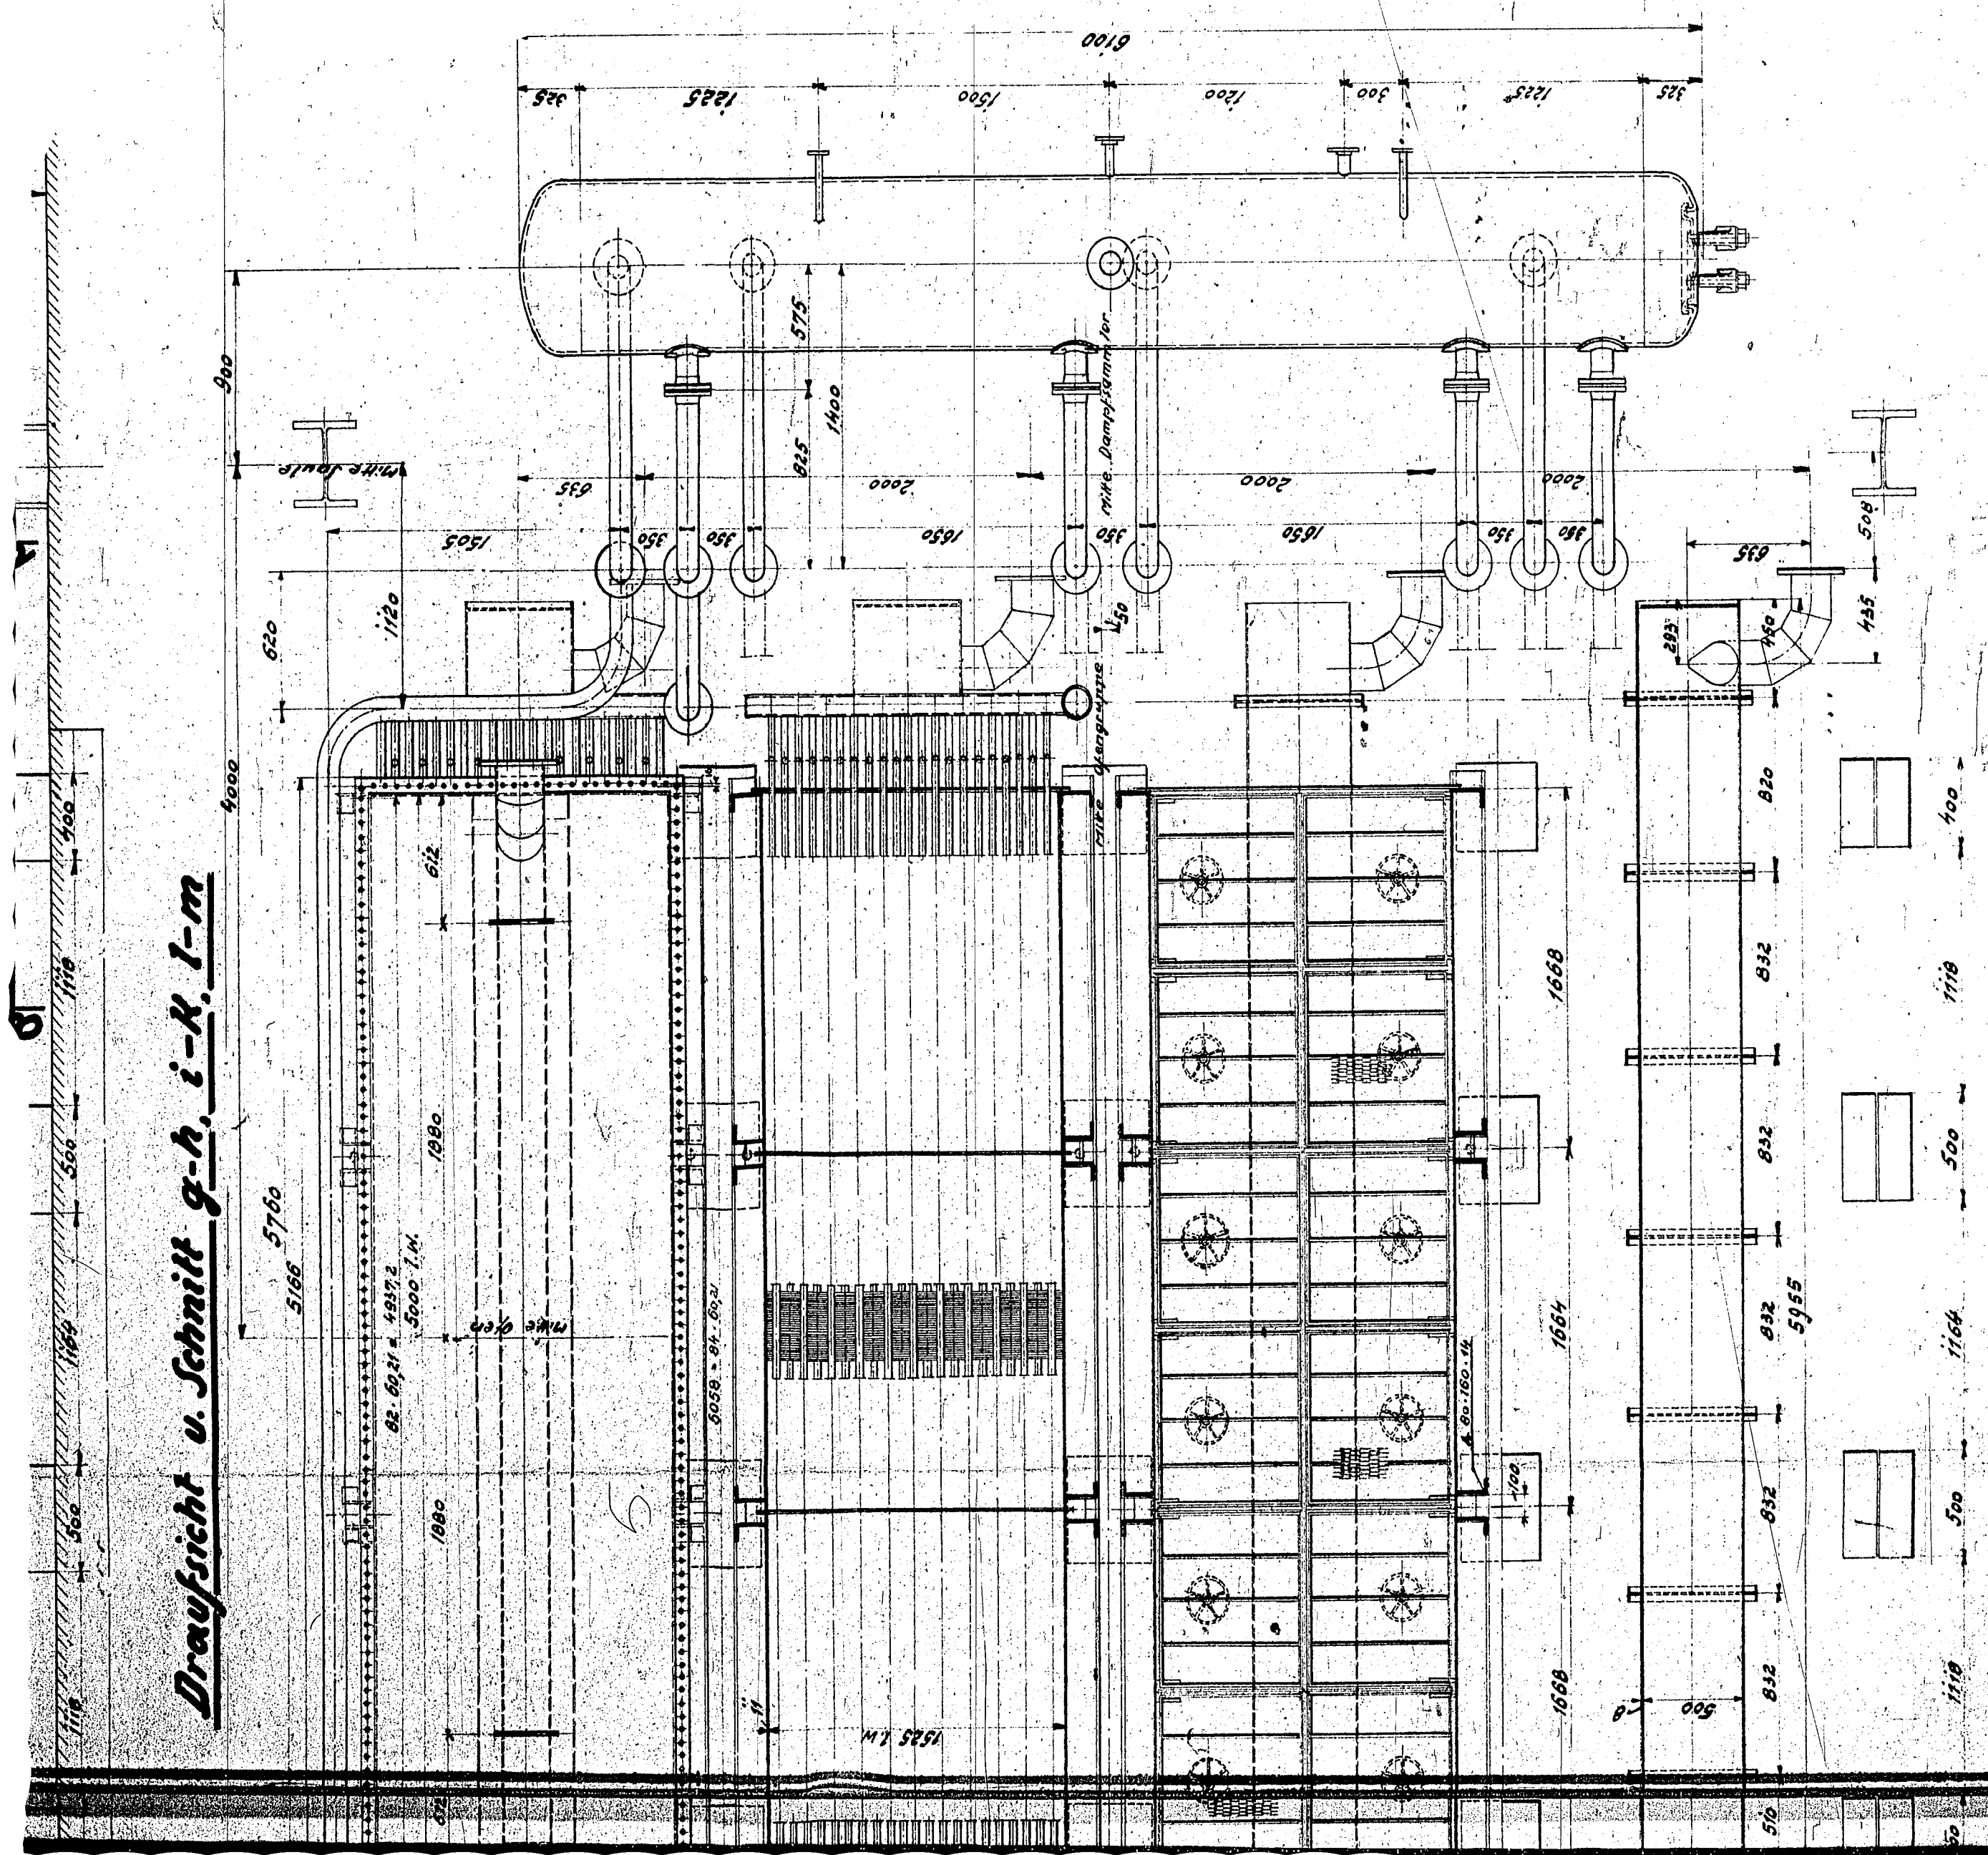

Massstab 1:25



Massstab 1:5

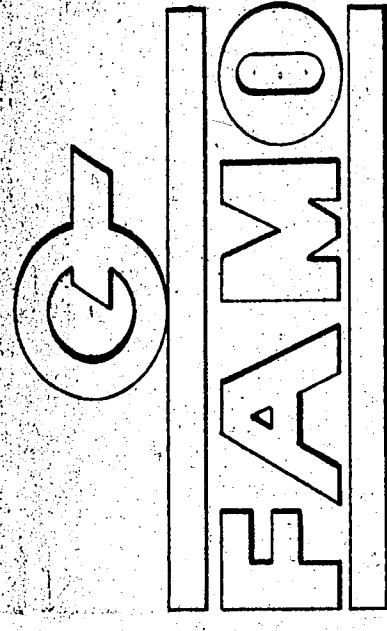

**Vier Kontakt Kessel mit einem  
gemeinsamen Dampfsammler**  
für die

**Chem. Werke Essener Steinkohlen A.G. Essen**

3 x ausführen.

Ültn. Antrage vom heutigen Tage: gehörig.

Bergkamen, den 19

den 1937 Brestlau, den 28. August 1938

Der Antragsteller

Chemische Werke Gijener Steinfolie  
Zülfingefabrik

Der Verfertiger  
FAHRZEUG- UND MOTORENWERKE G.M.B.H.  
MASCHINENBAU LINKE-HOFMANN  
BRESLAU

Büro: T 1	Tag	Name	Genehmigt:	<b>FAMO</b> FAHRZEUG- u. MOTORENWERKE G.M.B.H. <small>vormals</small> MASCHINENBAU LINKE-HOFMANN BRESLAU Abteilung Kesselbau
Geszeichnet	7.9.37	Reinhold	22.8.37	
Geprüft	22.9.37	Reinhold		
Norm. gepr.:				
4488586:	1:5			<b>No. 50361</b> <b>Vier Kontakt Kessel</b> <b>mit einem</b> <b>gemeins. Dampfsammler</b>
	1:25			

000779