

000780  
000780

Doc. # 11


30/5.06

Schematic Drawing of Organic  
Sulfur Removal Plant




Bag Target  
3027 - 30/3.06

000731

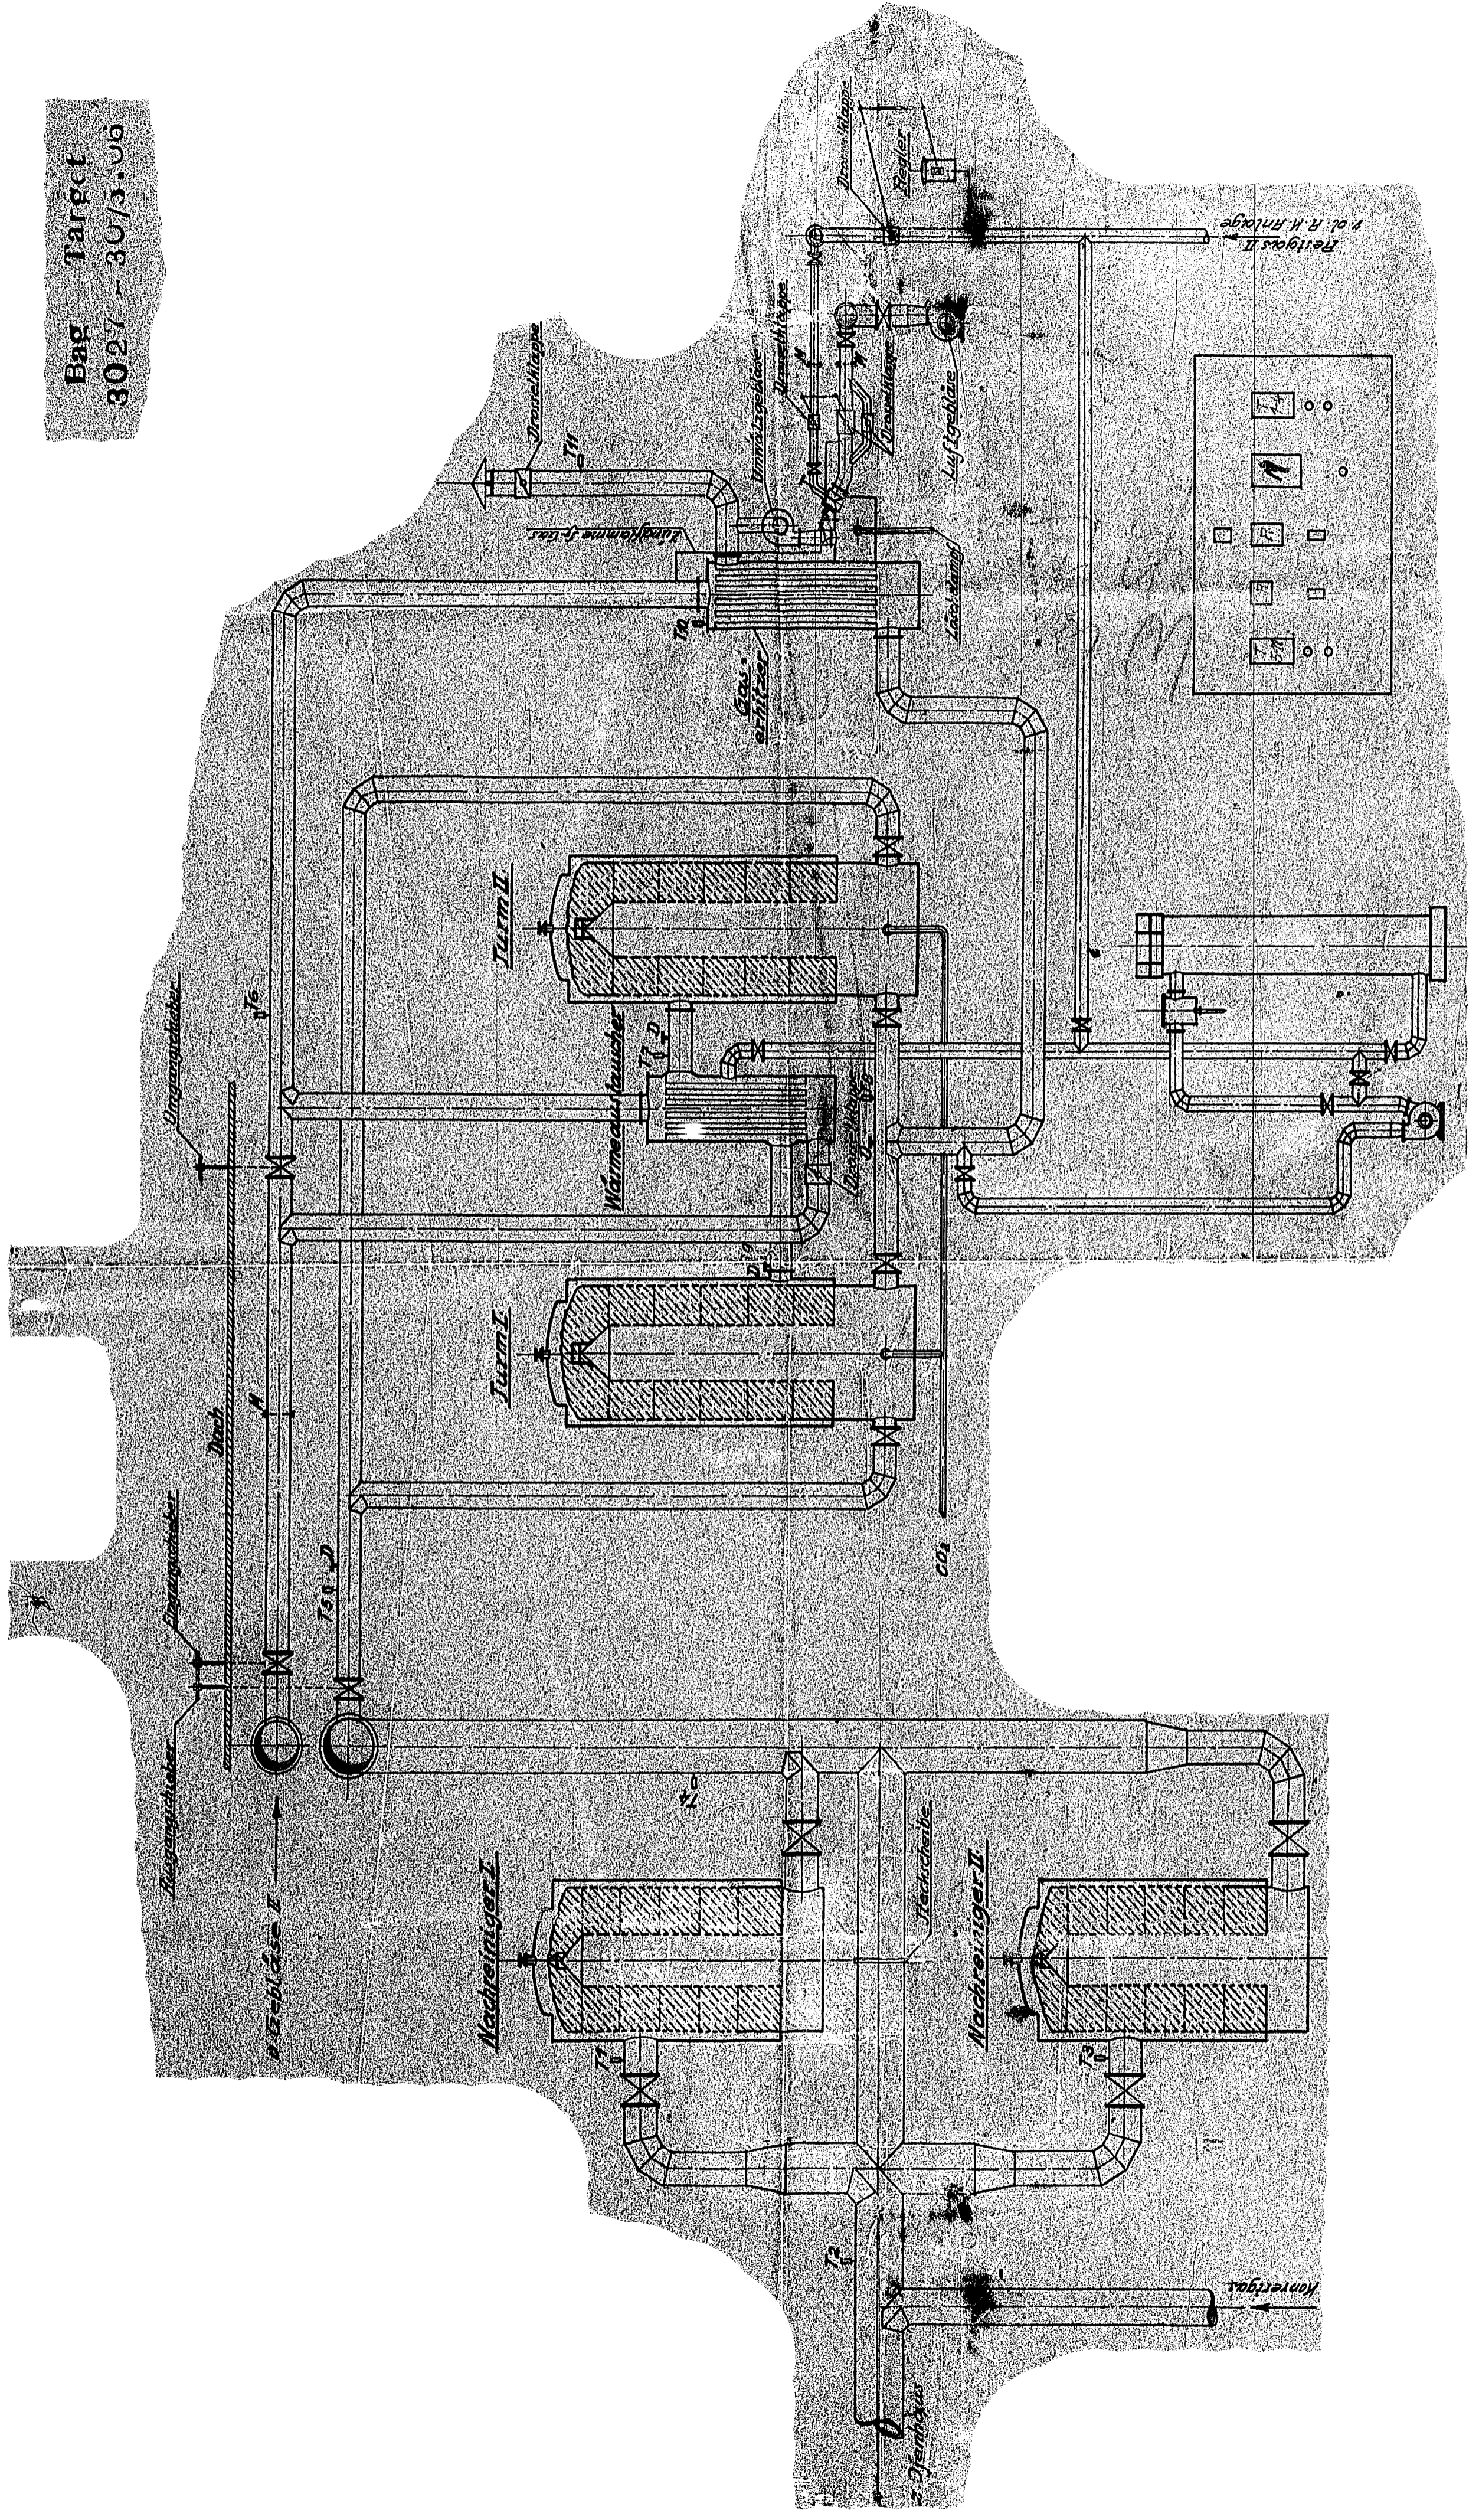

Reiniger II  
v. d. R. H. Anlage

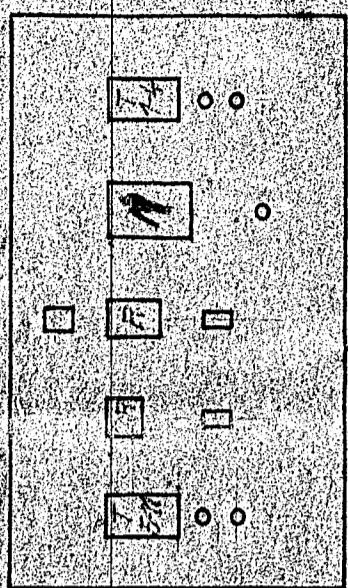

Eintrittsgelände

Eintrittsgelände

Eintrittsgelände

Druckkammer I

Machreiniger I

Turm I

Wärmetauscher

Gas-erhitzer

Eintrittsgelände

Abgas

Machreiniger II

Turm II

Stochscheibe

Luftgebläse

Regler

Druckkammer

Eintrittsgelände

Abgas