


000801


Doc. #13

30 / 5.06

~~Schematic Drawing of Active
Carbon Gas Treating Plant Connected
with Organic Sulfur Removal.~~

Schematische

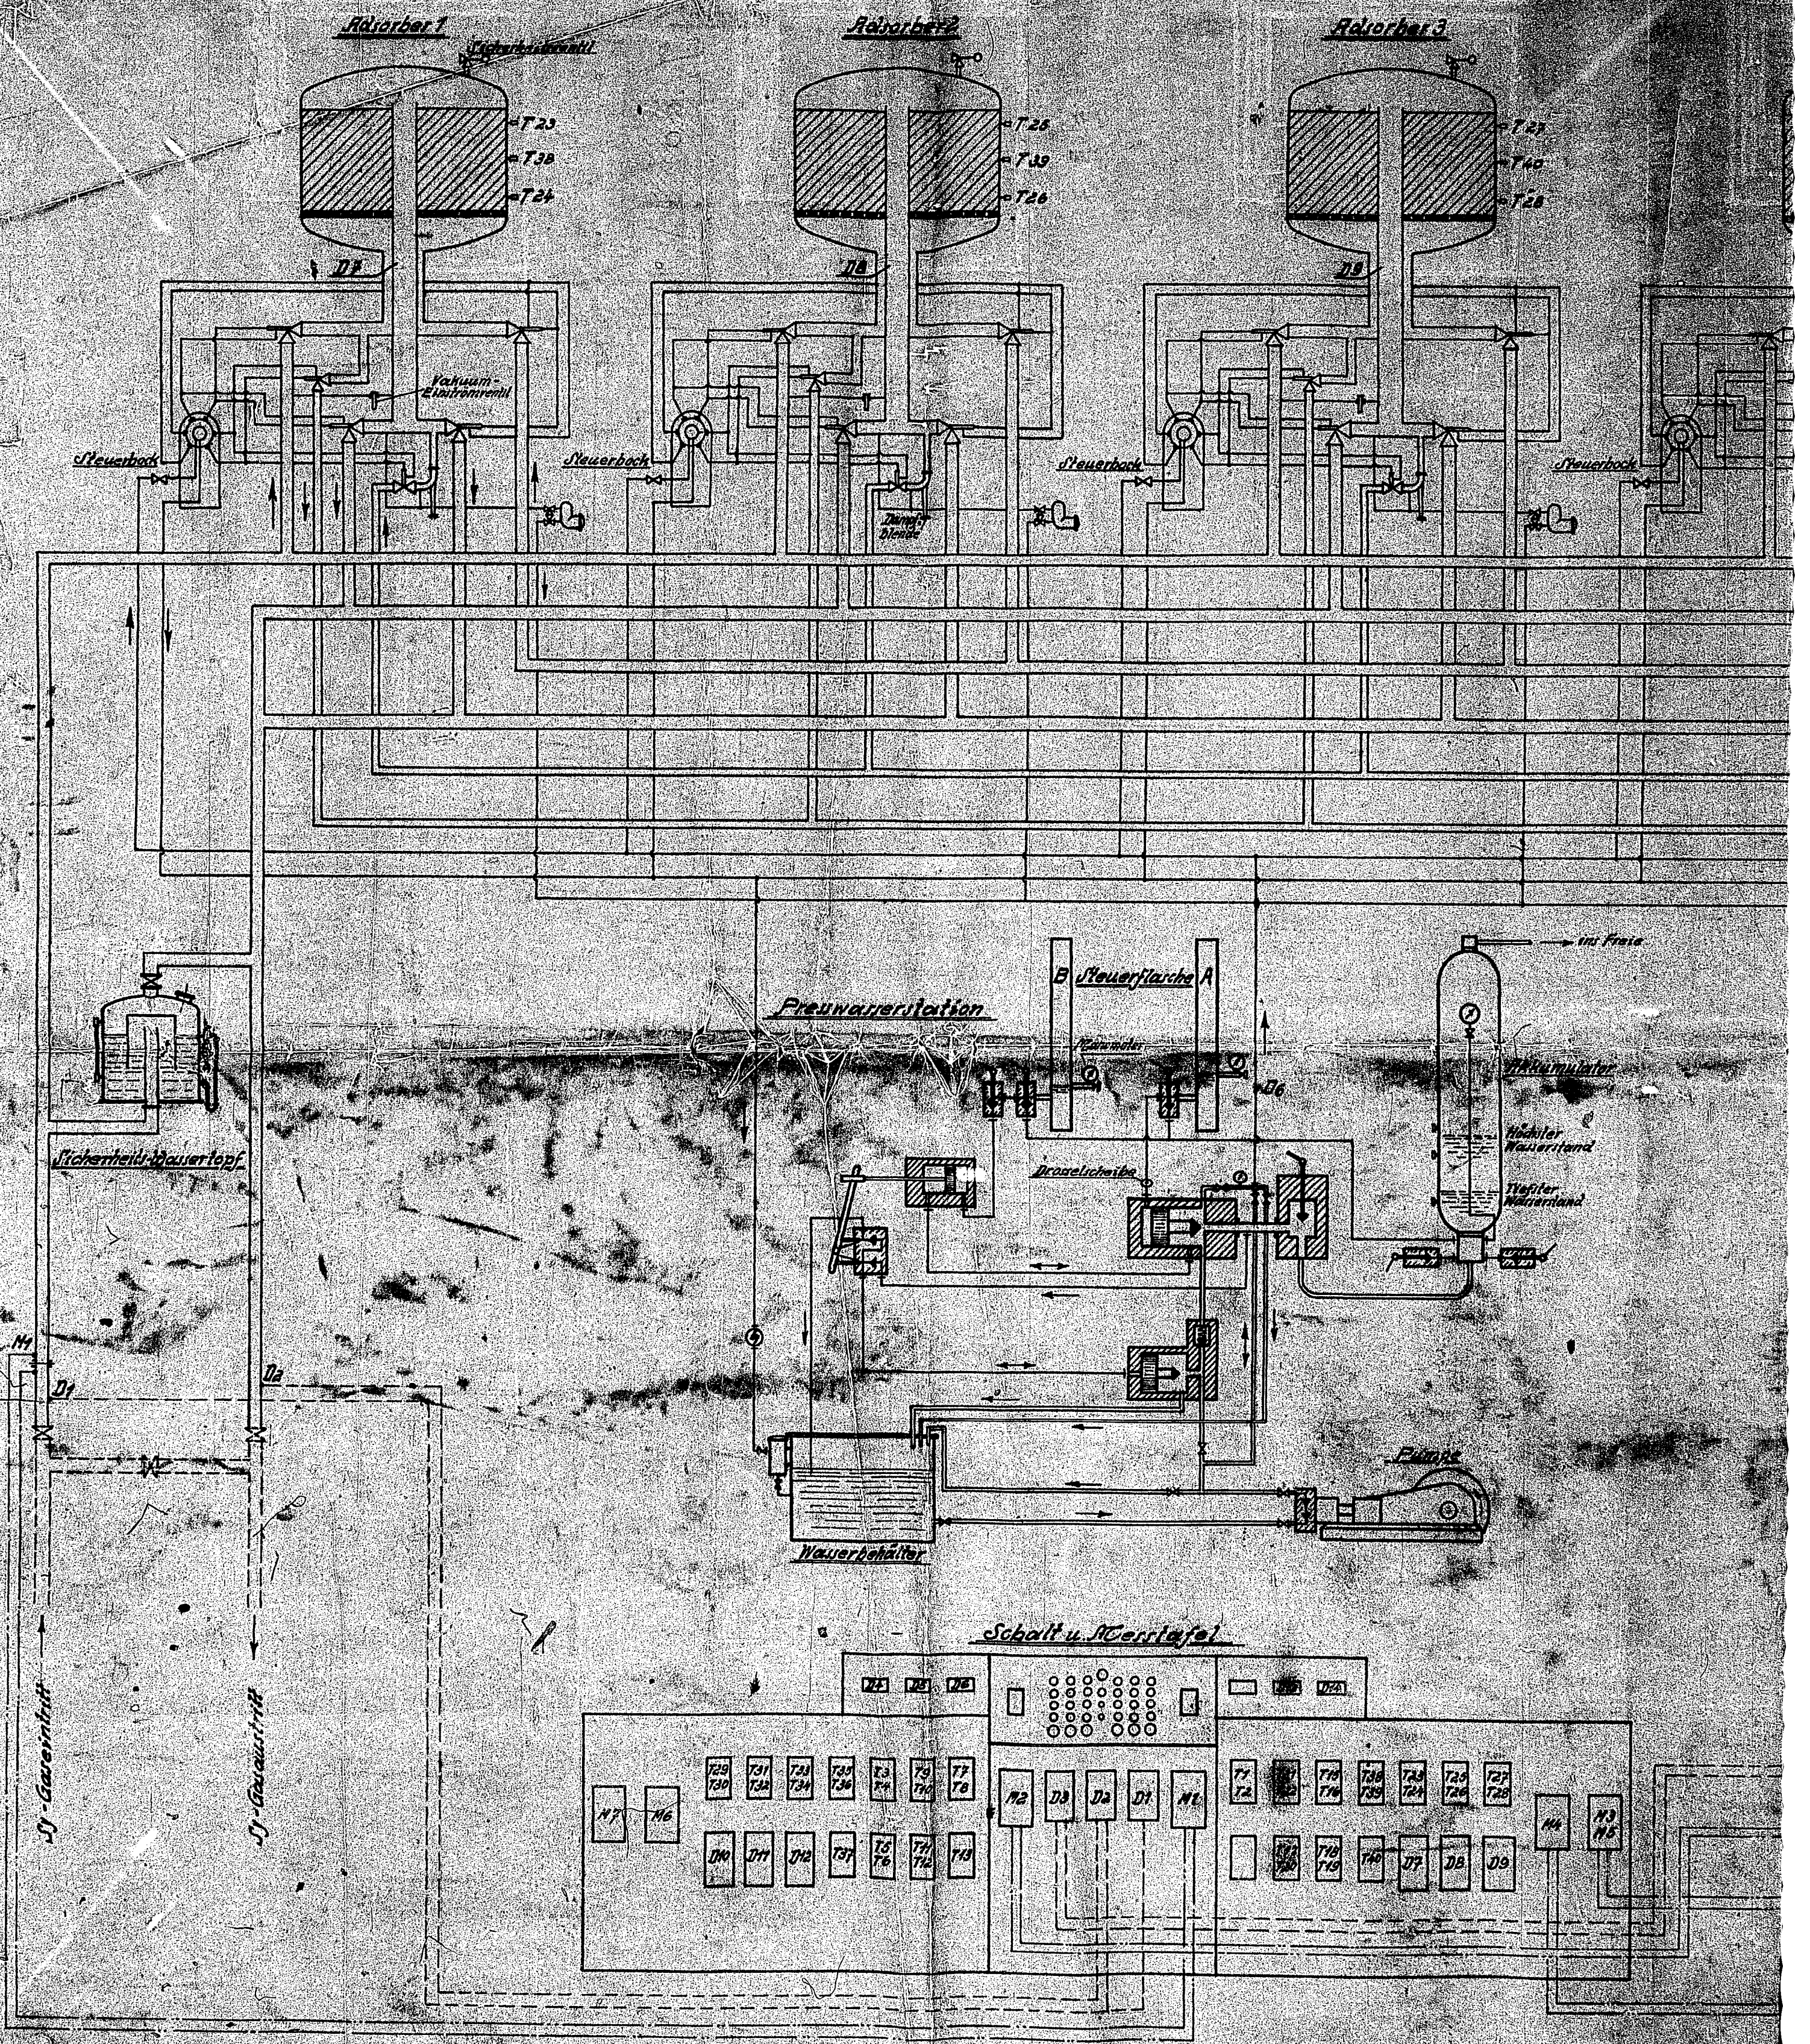


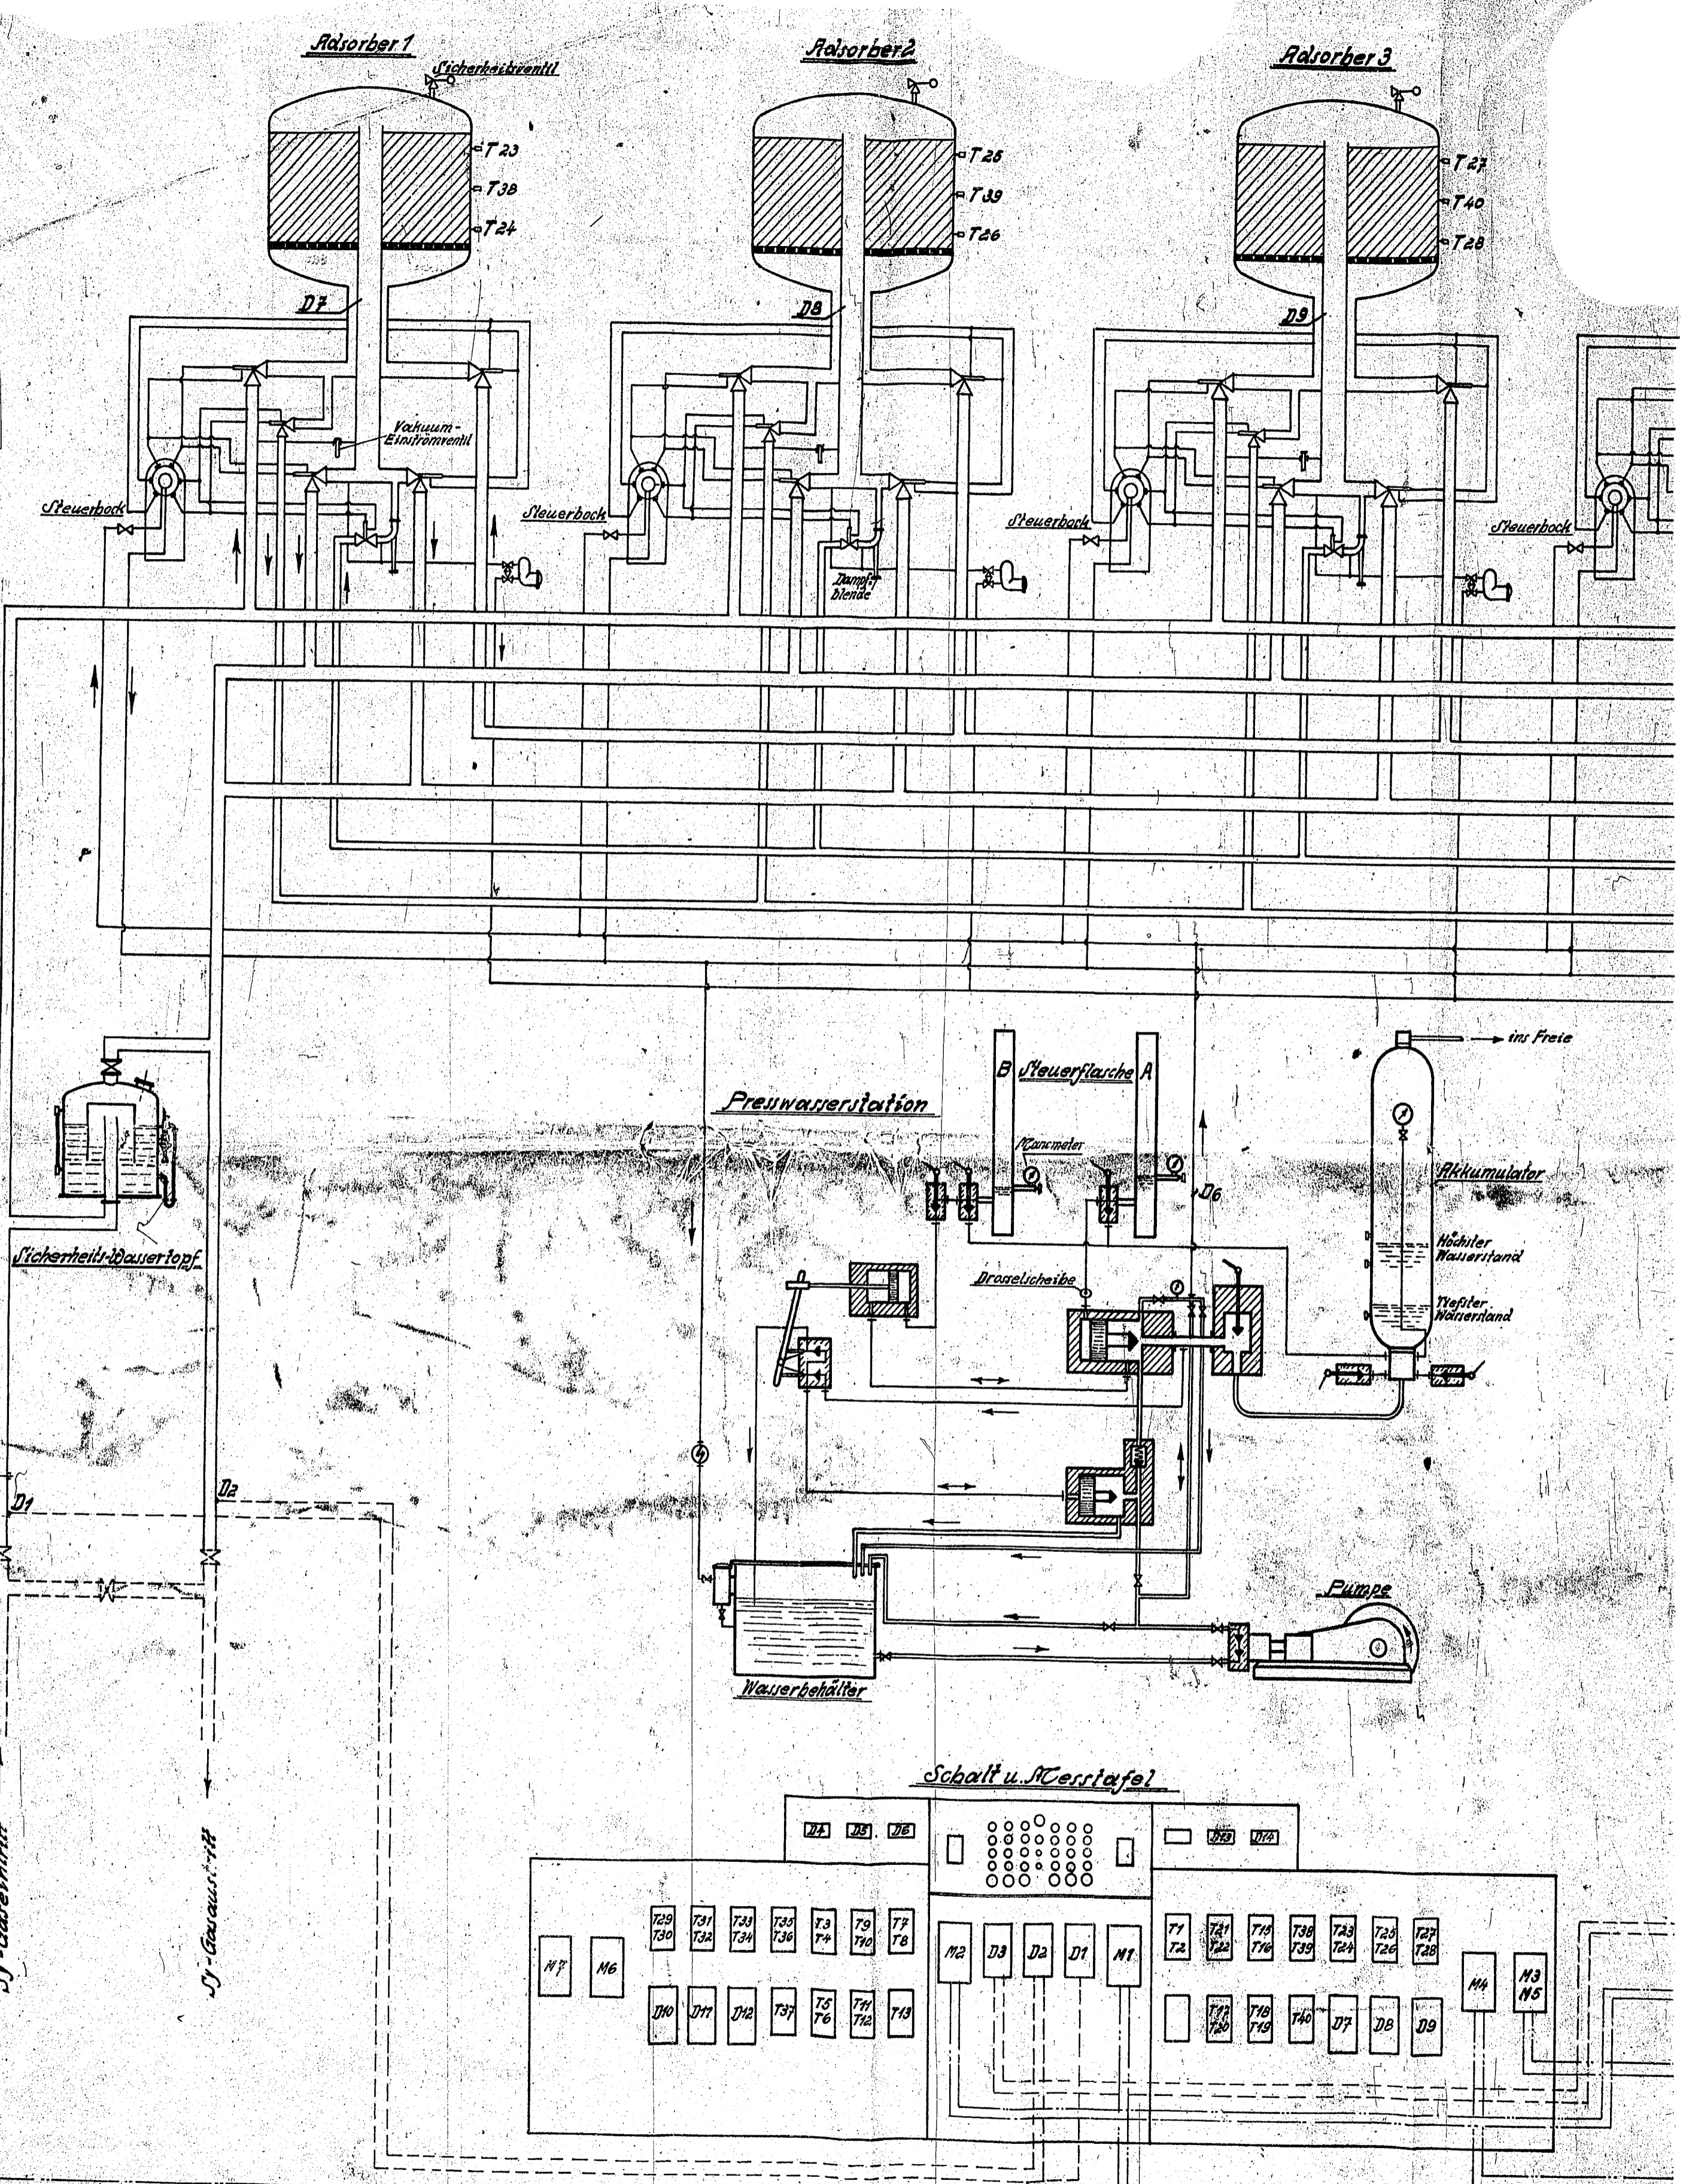


Handwritten notes at the bottom left corner:

1-Wasser-Gewässertritt
 10

Schema der Gasfeinstreinigungsanlage.

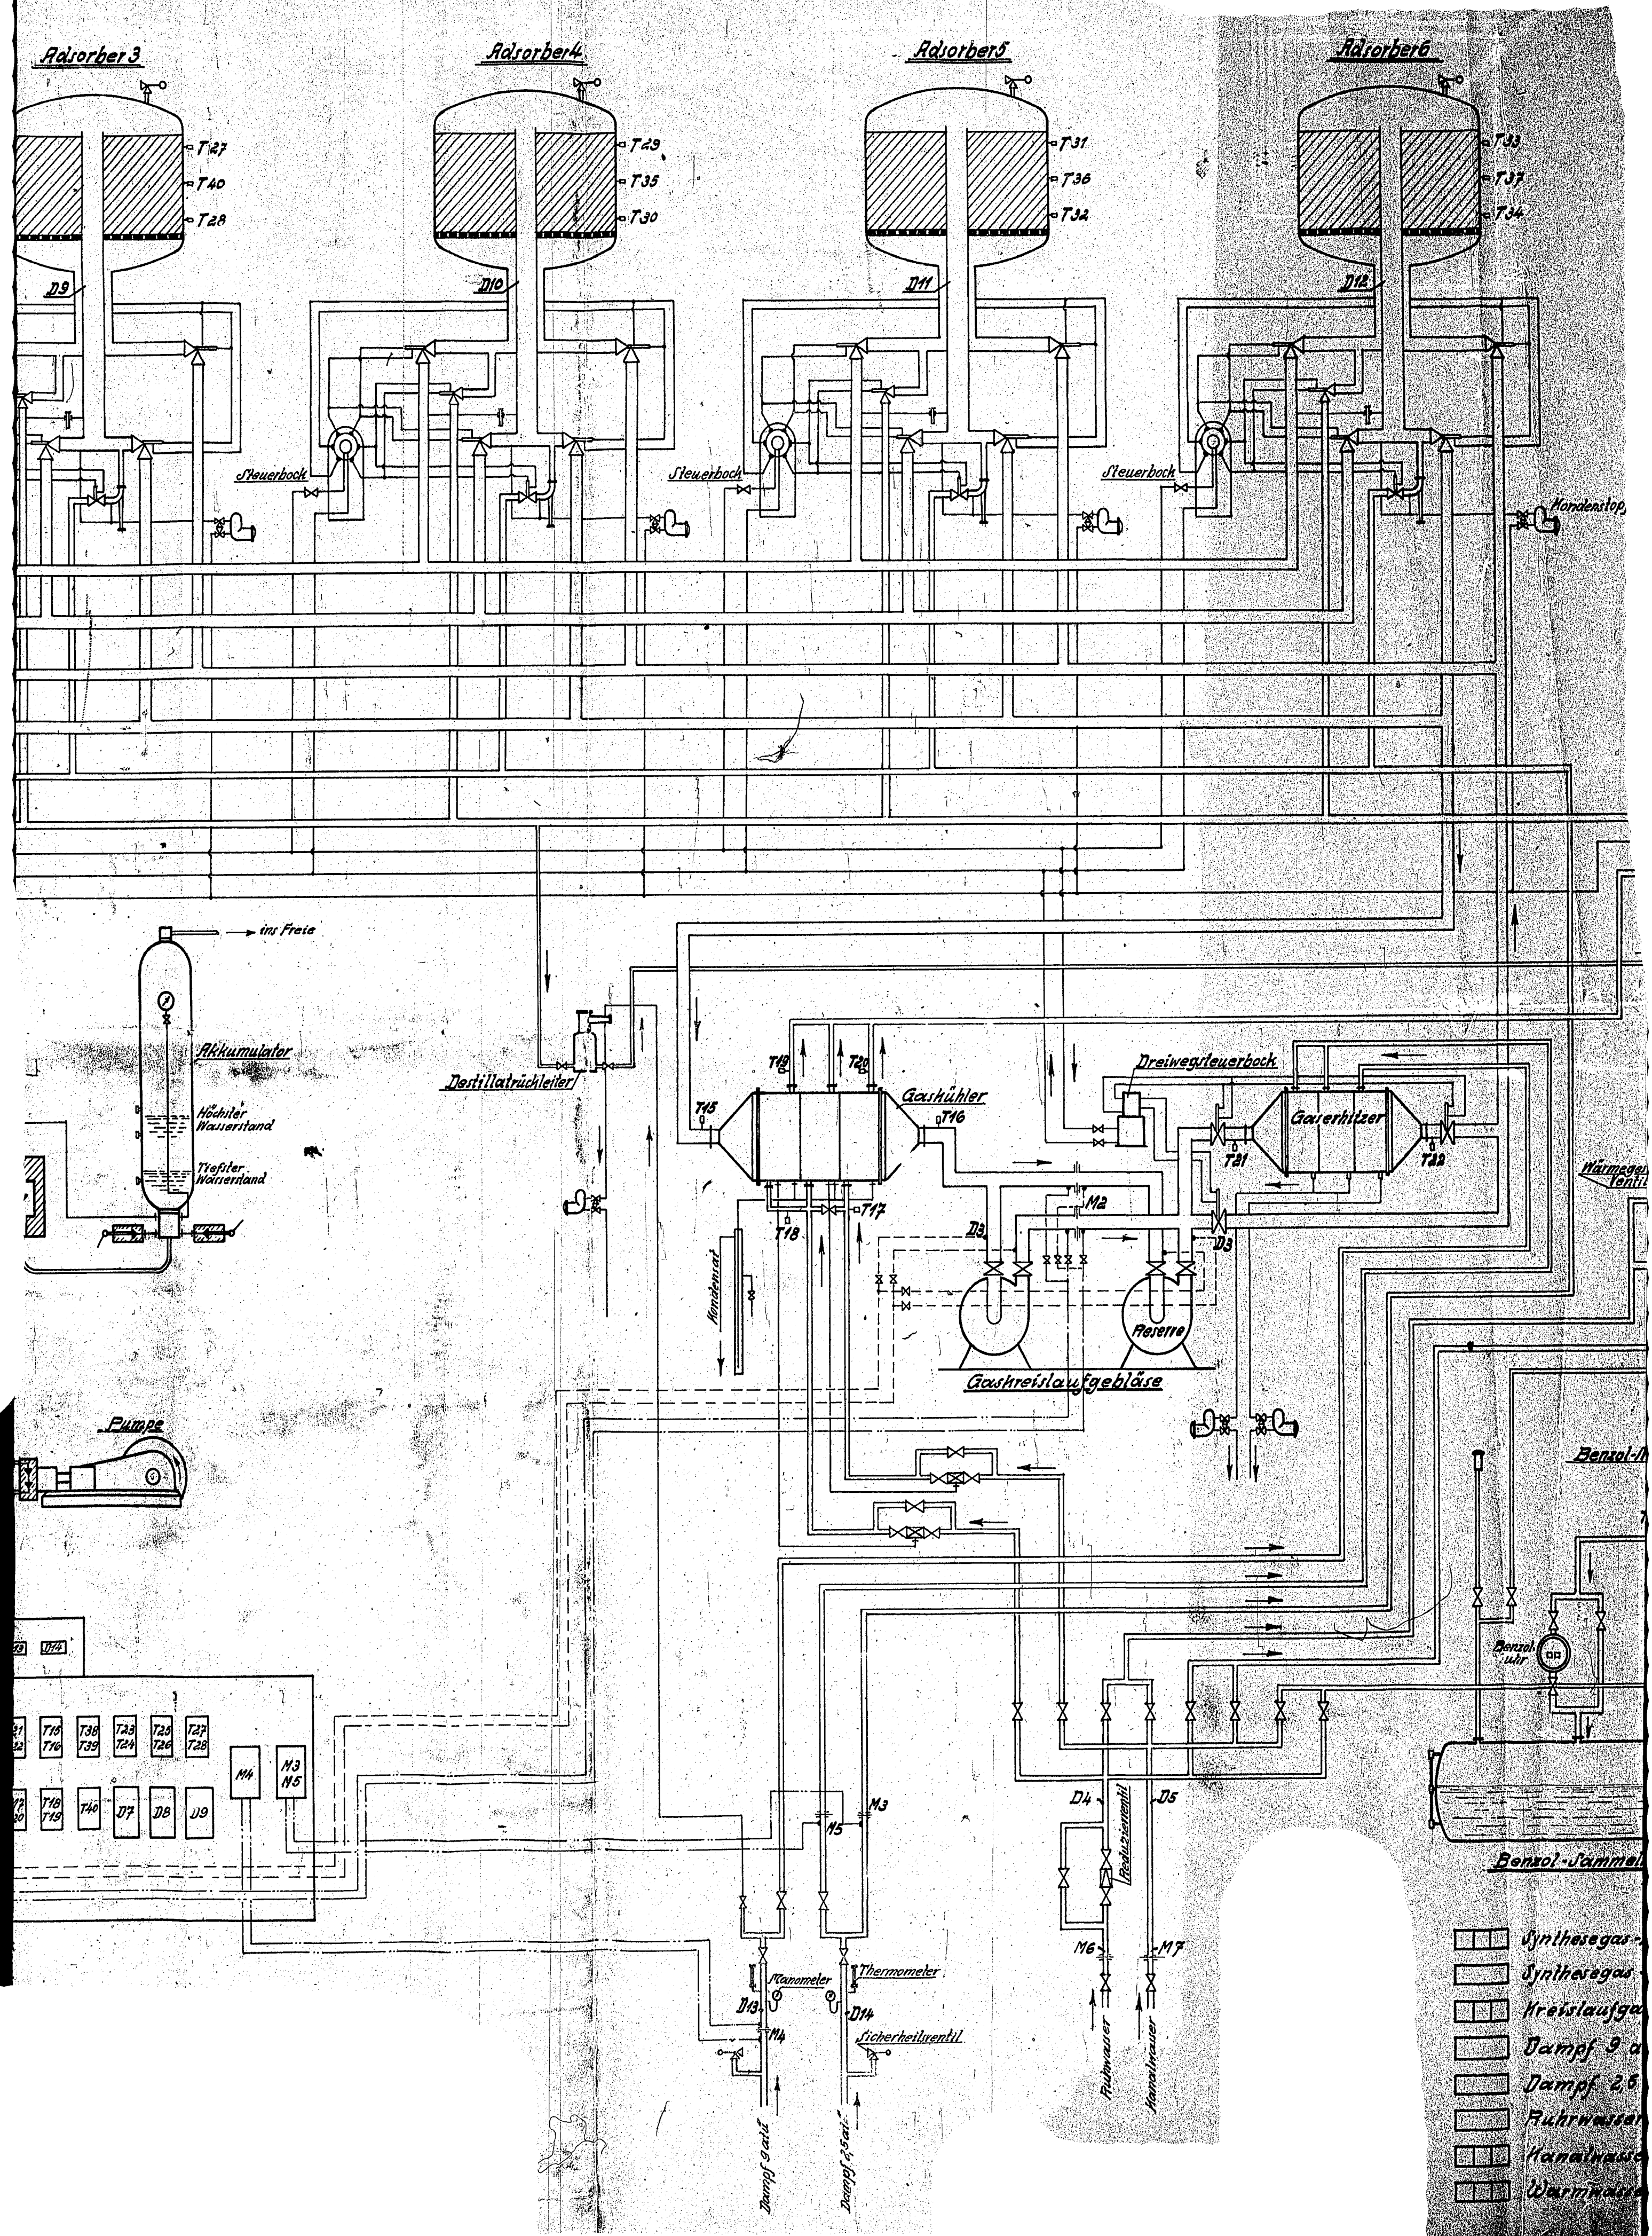

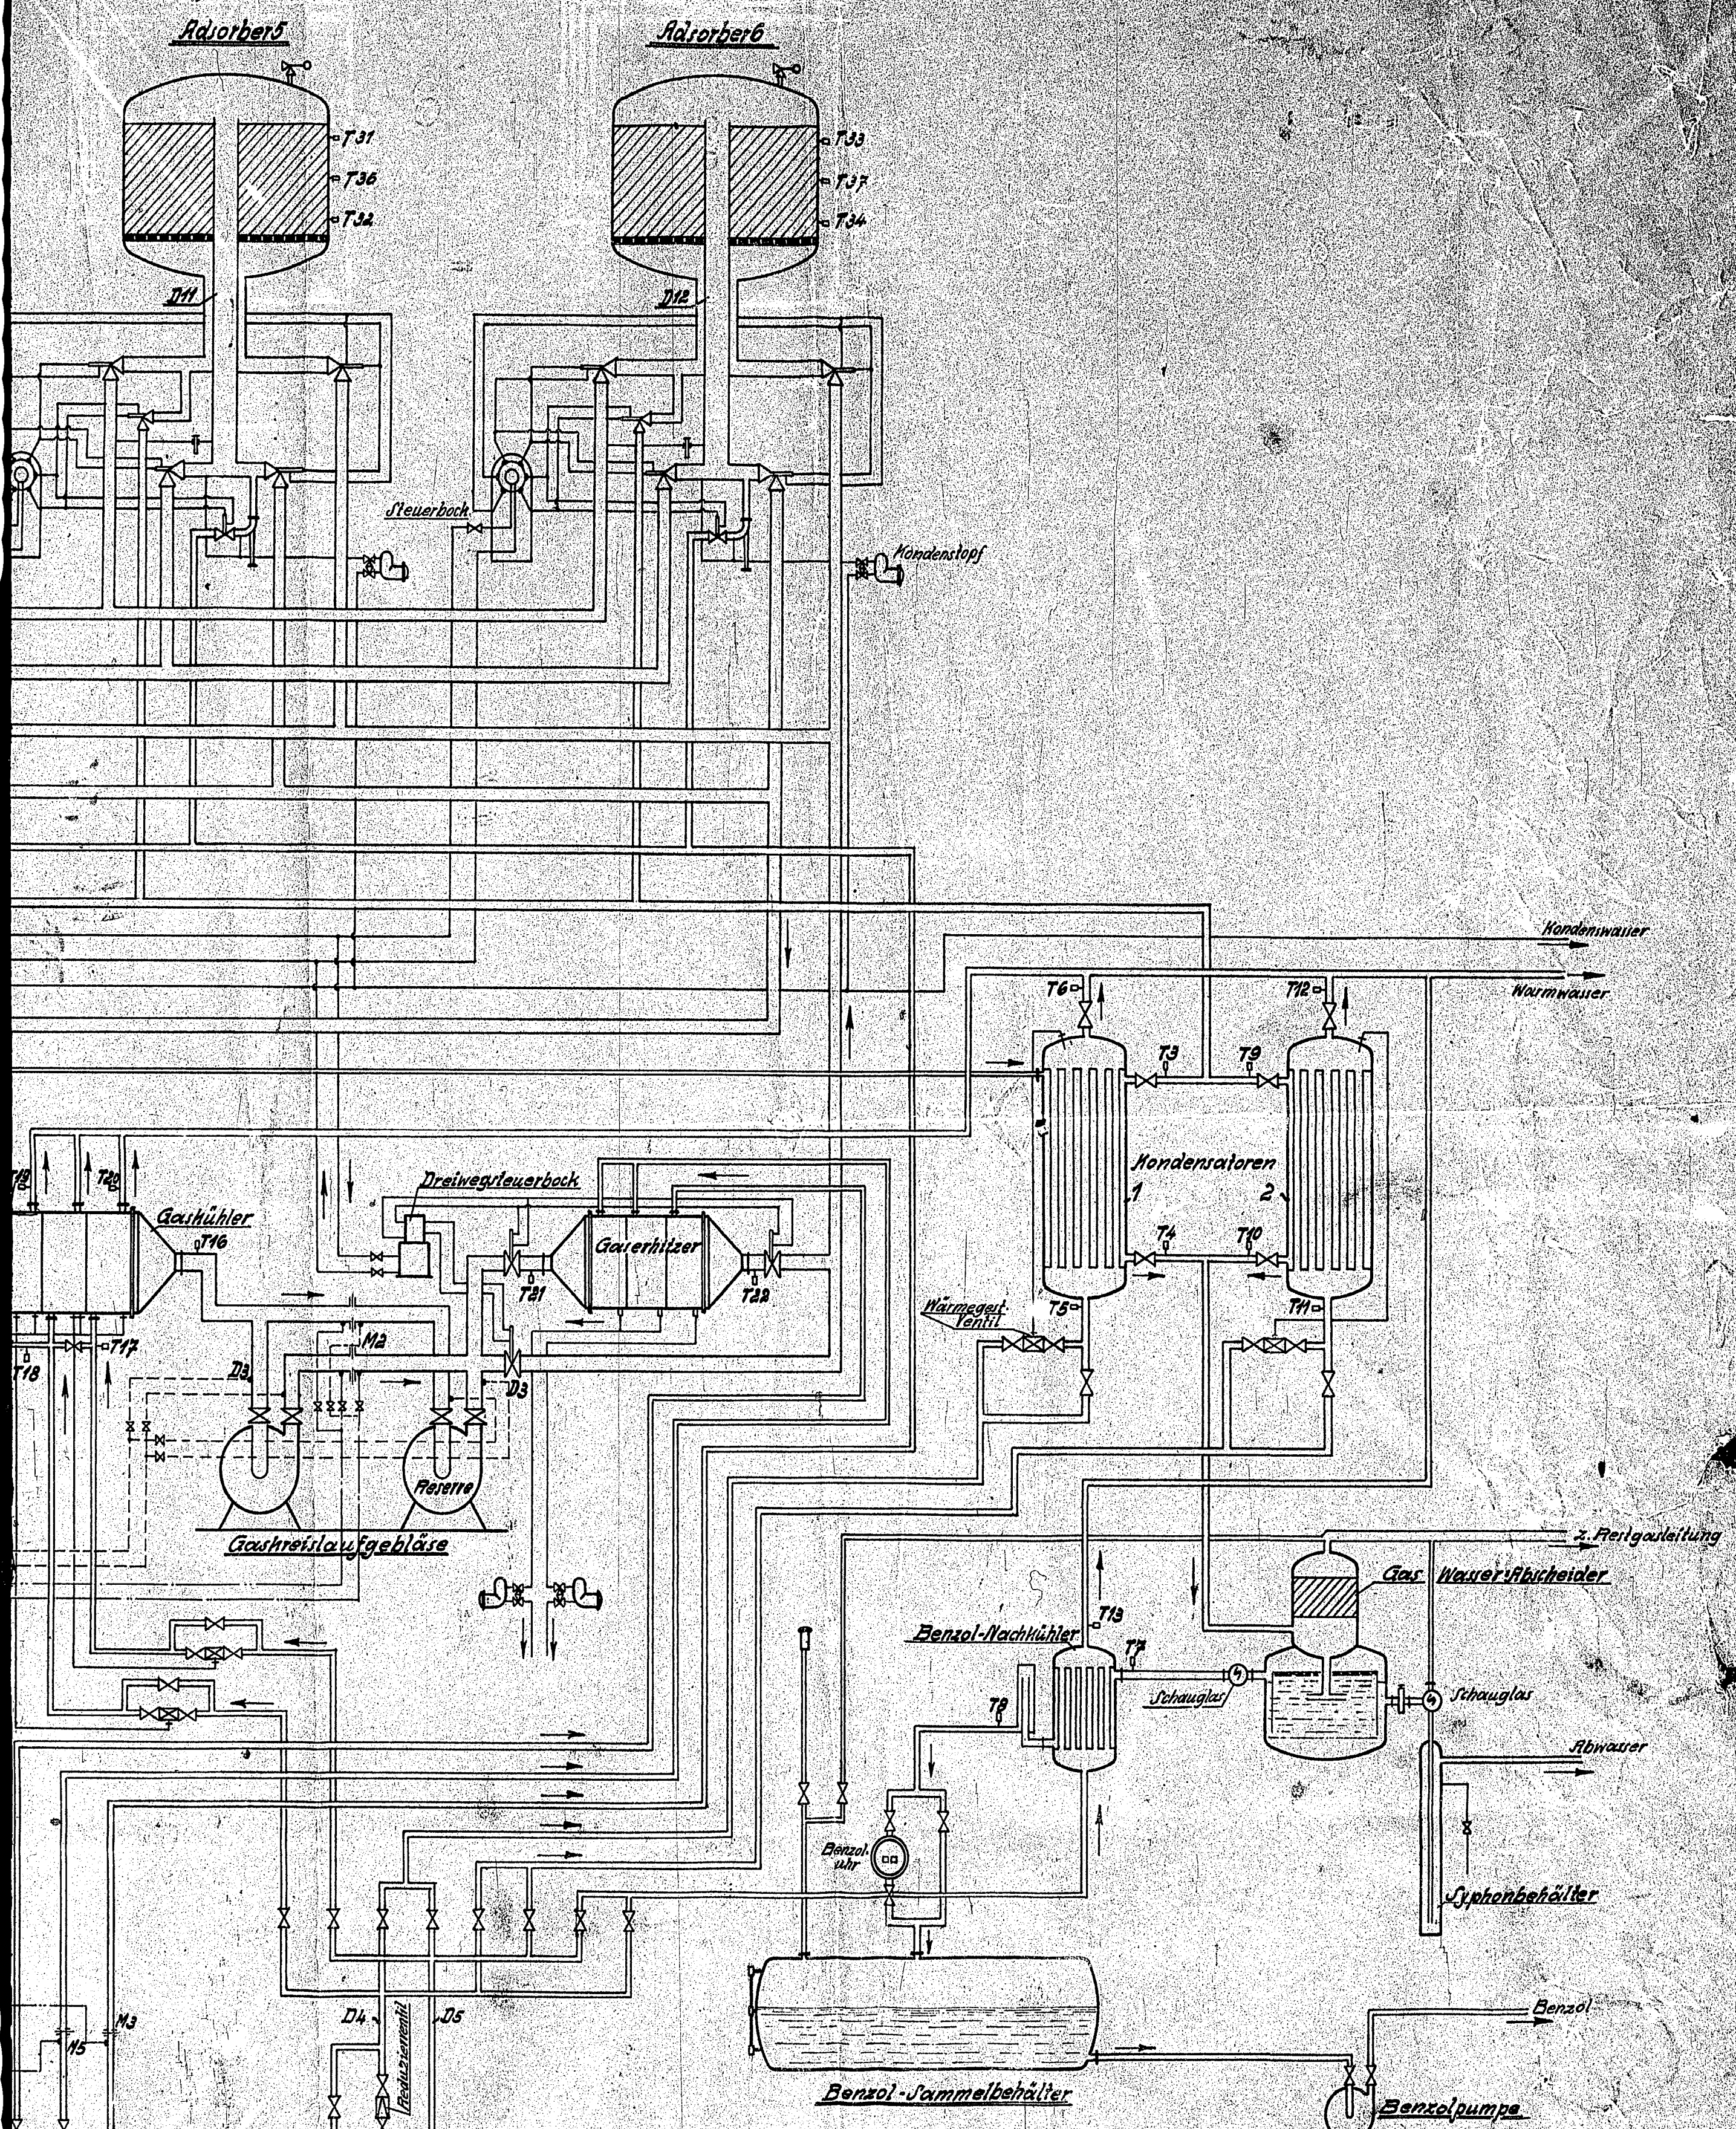

- | | | | |
|--|----------------------|--|----------------------------------|
| | Synthesegas-Eintritt | | Kondenswasser von Dampf 9 atü |
| | Synthesegas-Austritt | | Kondenswasser von Dampf 25 atü |
| | Kreislaufgas | | Presswasser |
| | Dampf 9 atü | | Abwasser |
| | Dampf 2,5 atü | | Benzol dampf-Wasserdampf-Gemisch |
| | Fuhrwasser | | Benzol-Wasser-Gemisch |
| | Kanalwasser | | Benzol |
| | Warmwasser | | Entgasung |