

2276-30/5.01-4

Drawings for Synthesis Plant  
(S.I.C.S Project)


~~000011~~

~~000011~~

000015



Doc. III

000016

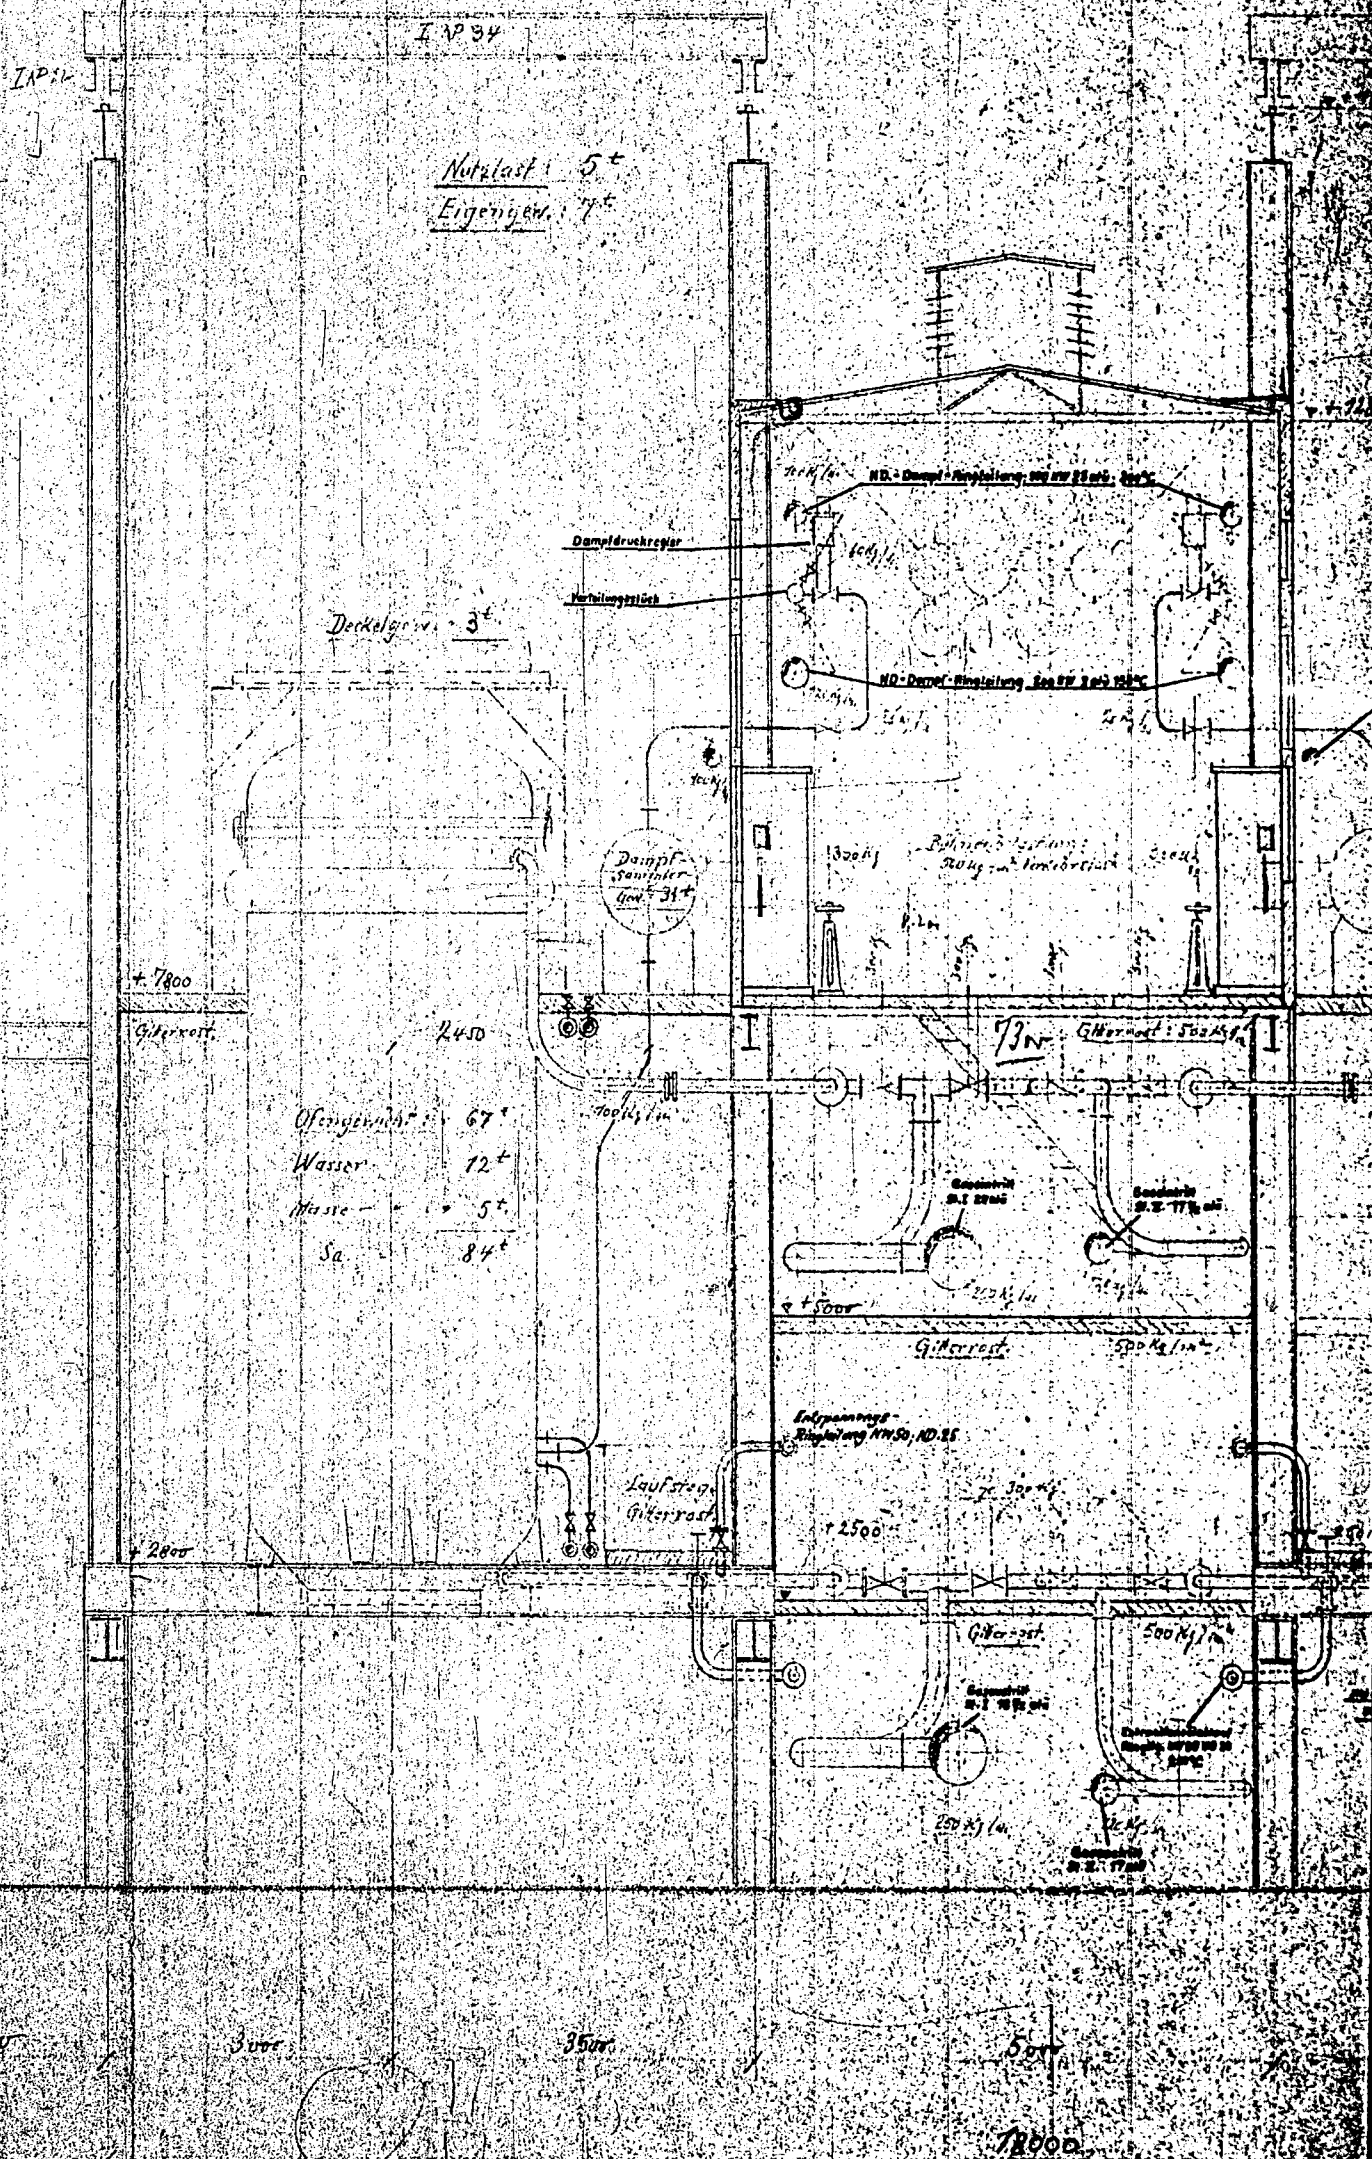



0001  
000016

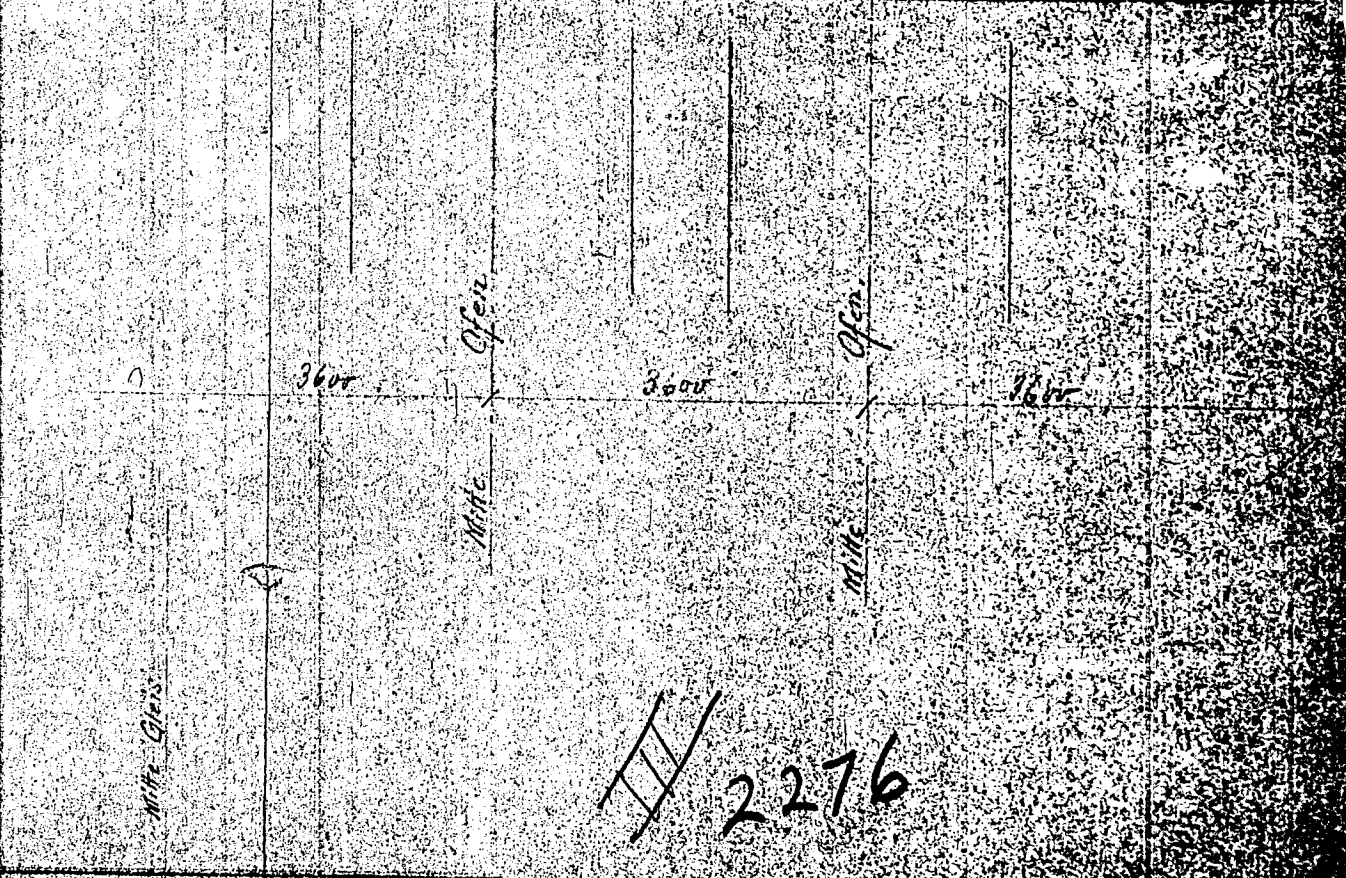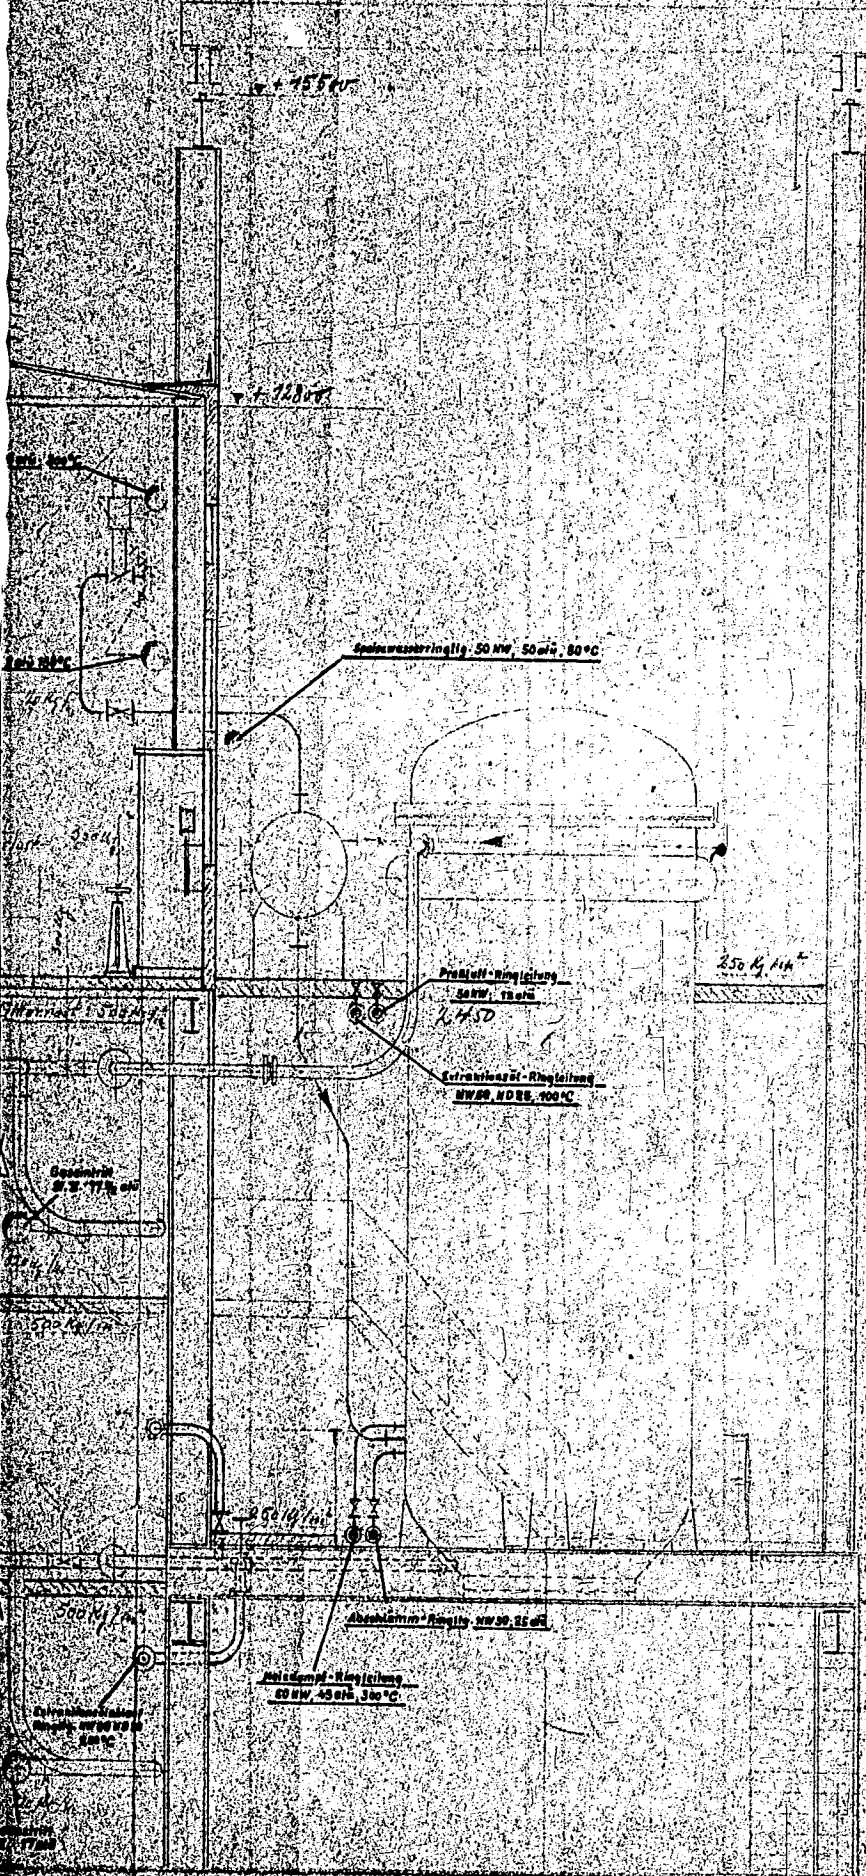

2276

3500 3000 2800




000017

Beheizungs-Ringleitung NW 40  
mit Zwischenbohren NW 25

Beheizungs-Ringleitung NW 40

2750

2000



4555

2800 l. φ

2800 l. φ

5600

<b>GHM</b>		Gütereinrichtung Werk: Starkrad S. K.		Arbeits-Nr.
				Blatt-Nr. 4
Tag	1. m	Besteller		
Ort	Walden	Bauwerk		
Zeichner	A. 25	Zusatz-Nr.		N/167630

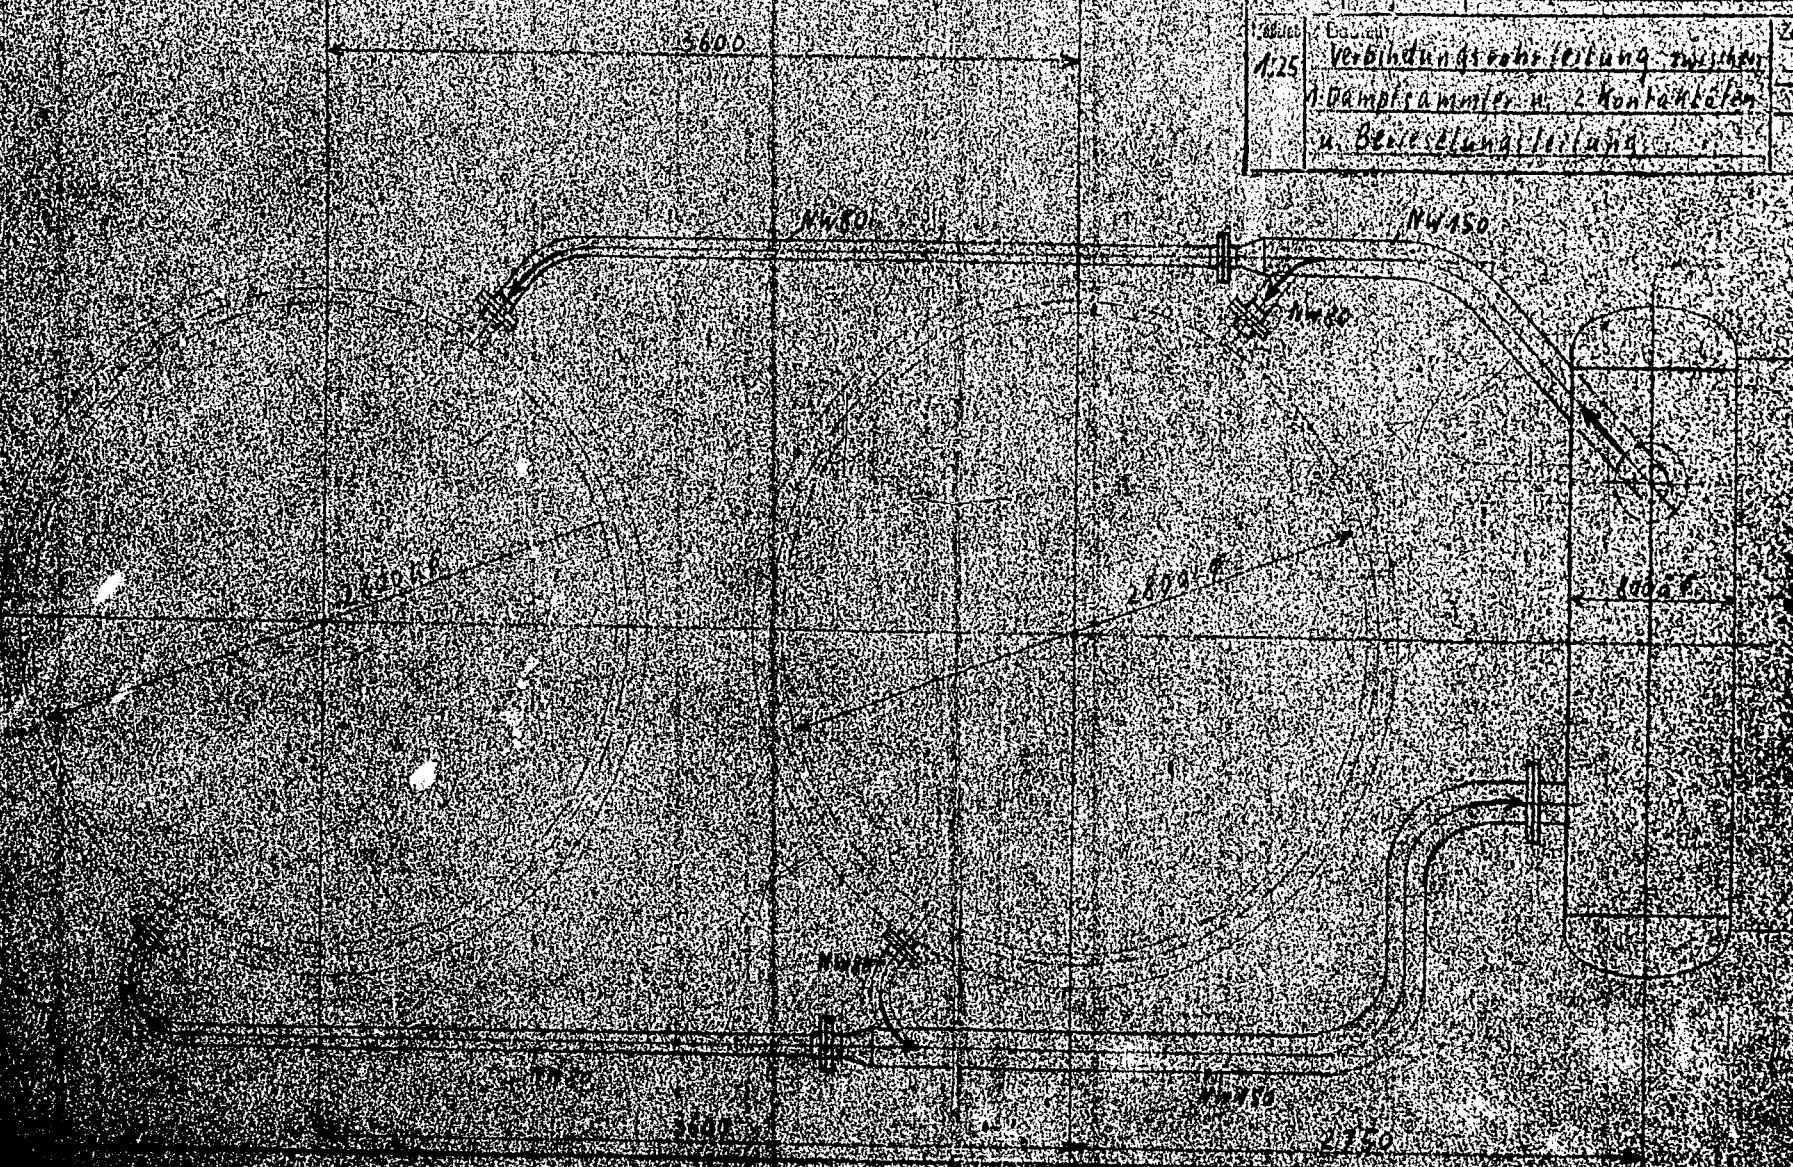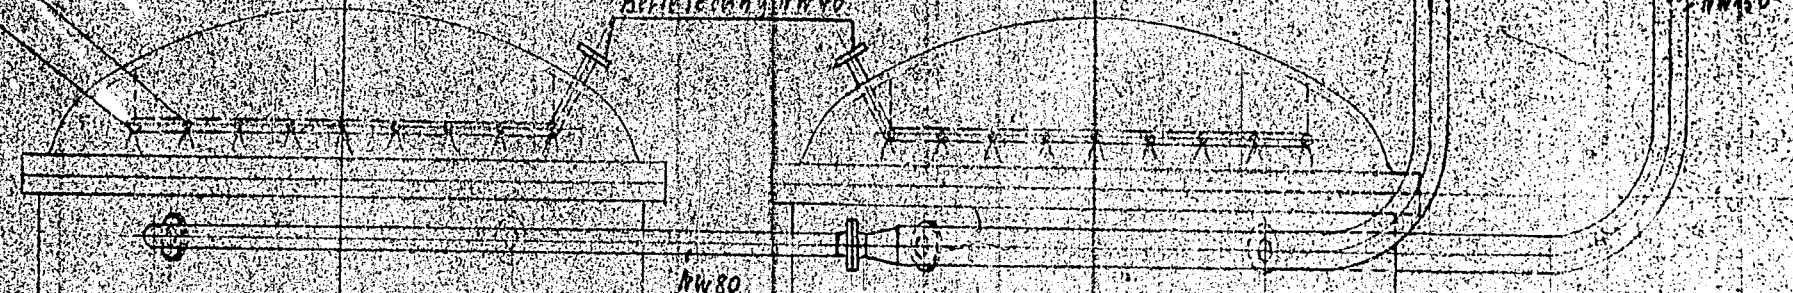










000019

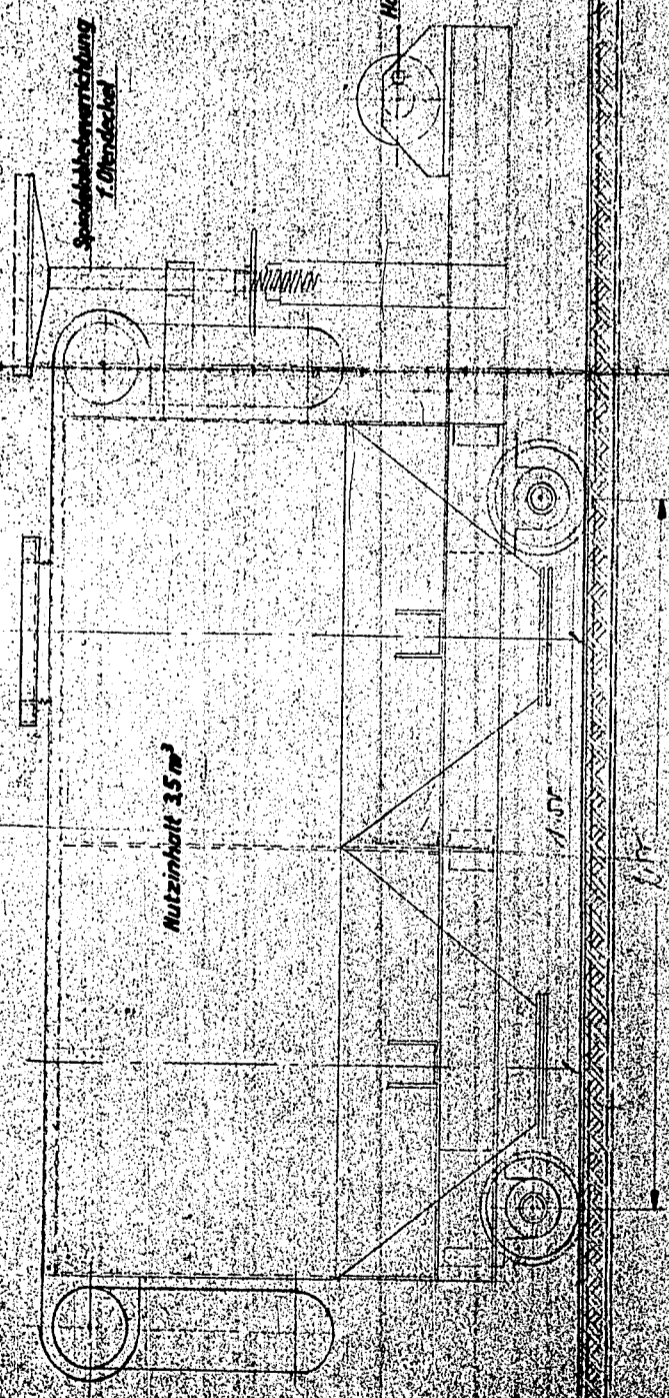

Nutzinhalt 35 m<sup>3</sup>

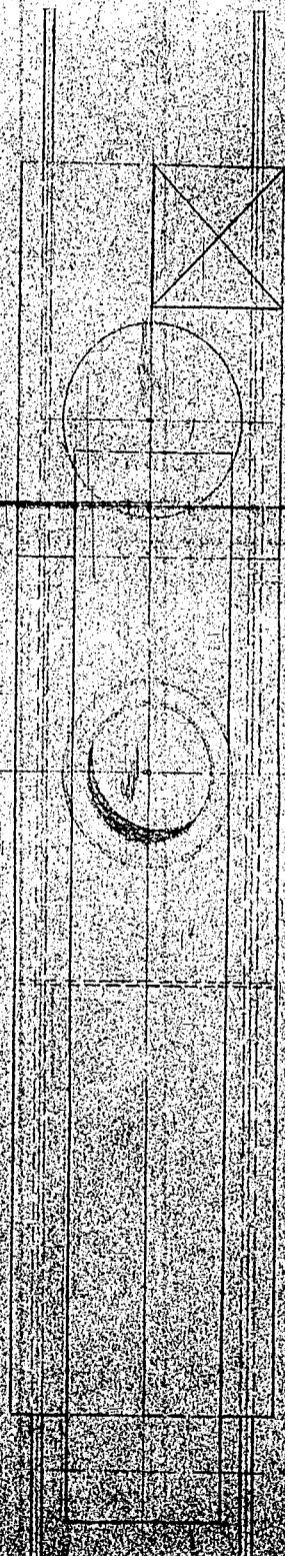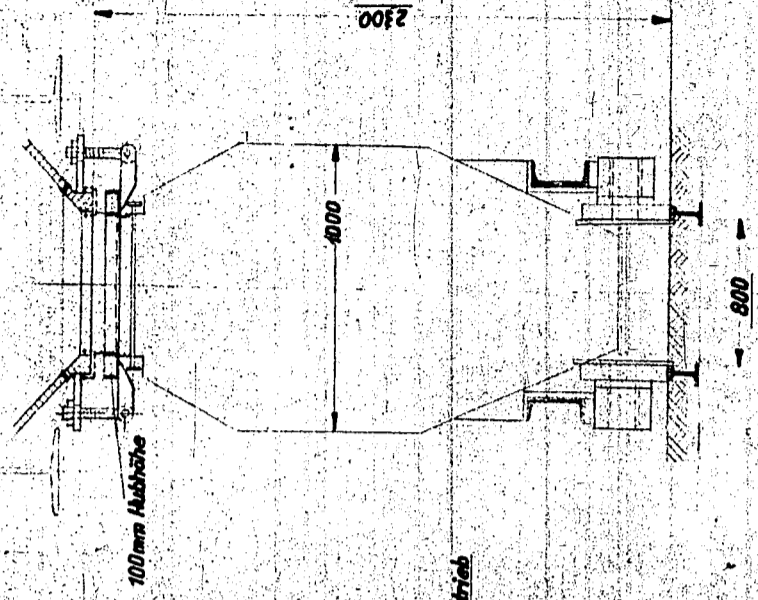


<b>GHH</b>		<b>Gutehoffnungshütte</b>		Anr.Nr. <b>40152</b>	
		Werk <b>Stettin</b>		Erstellt durch	
		Kontakmaschineentleerungswagen		Gruppe:	
		für 3 1/2 m <sup>3</sup> Inhalt		<b>C-5311</b>	
		mit Handantrieb			



000020




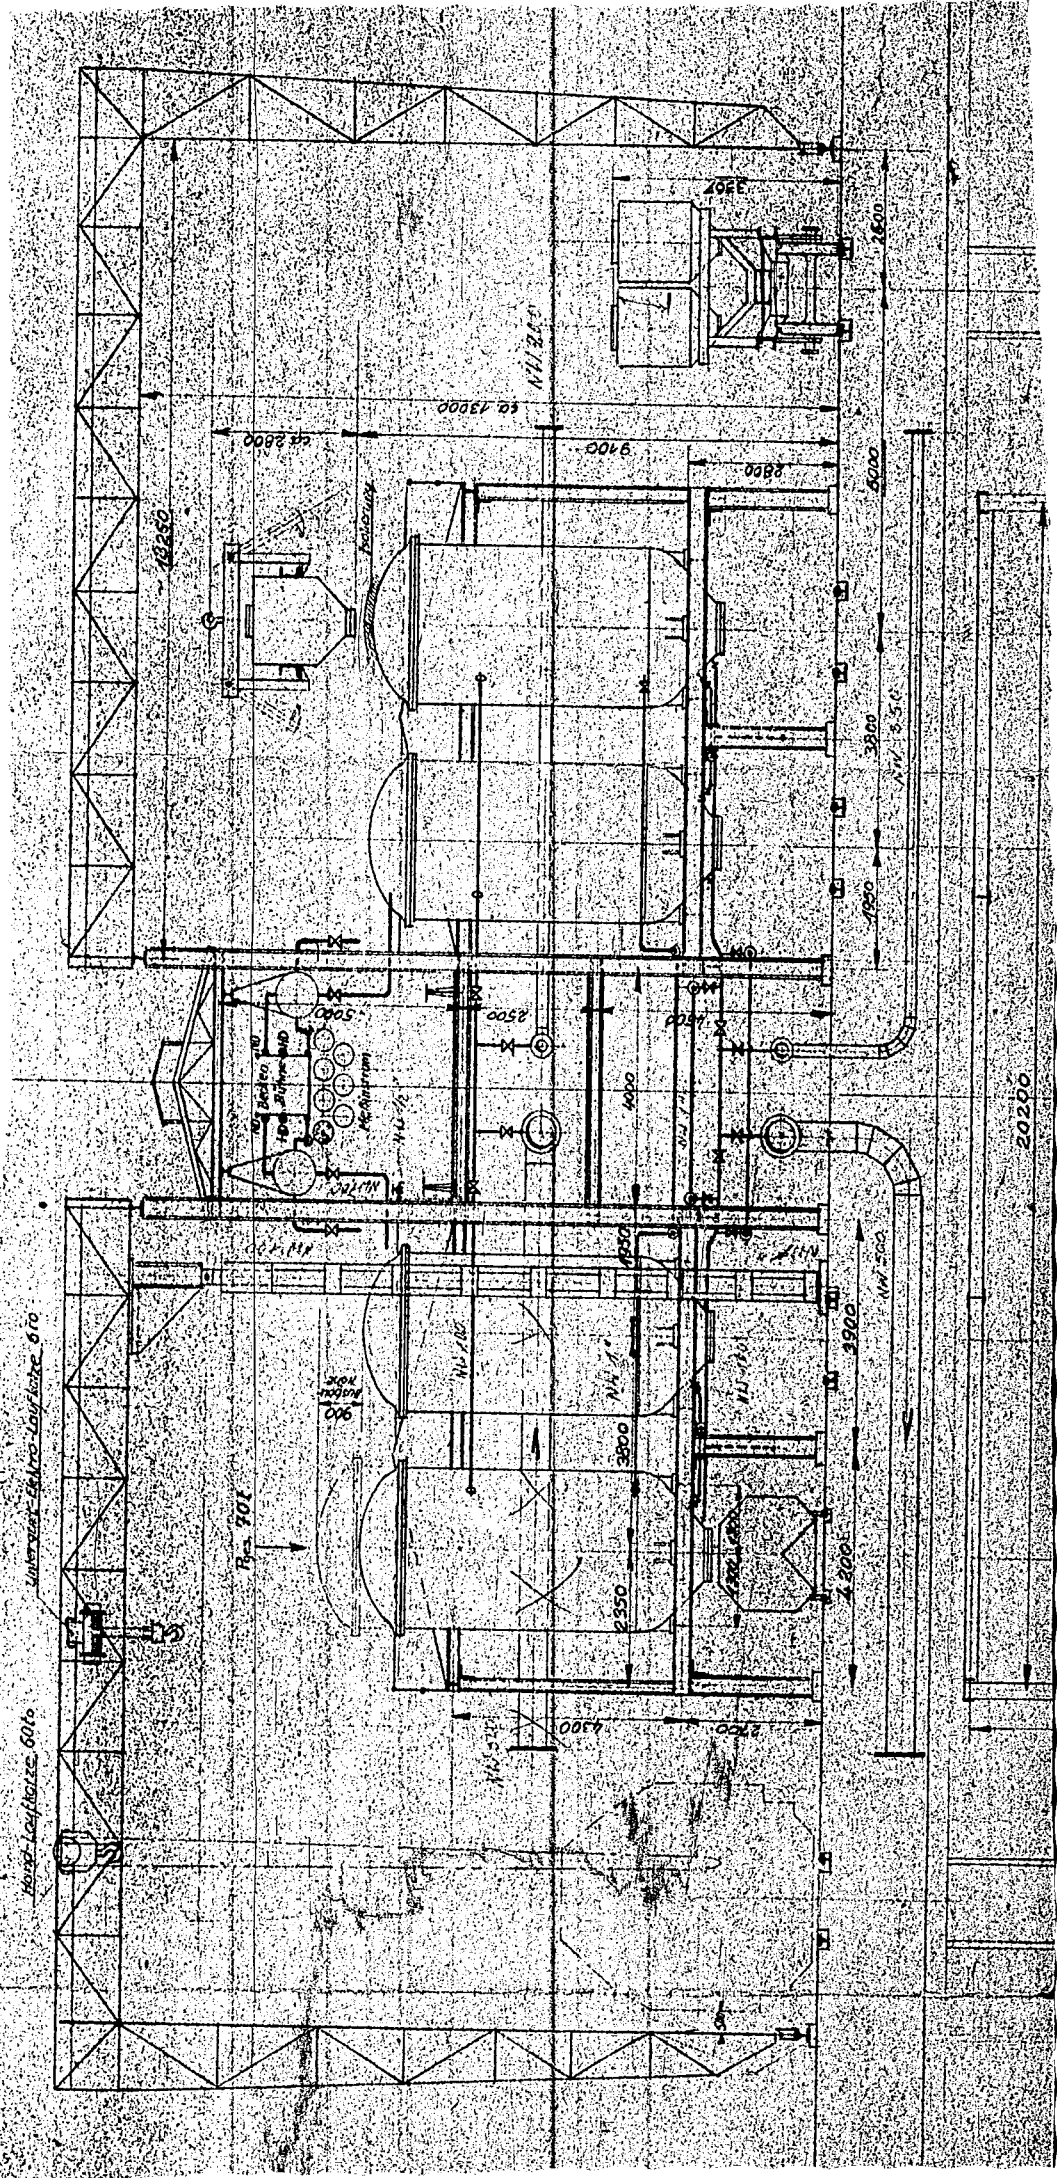




Zustellgleis für Kontaktmasse - Kübelwagen

000021

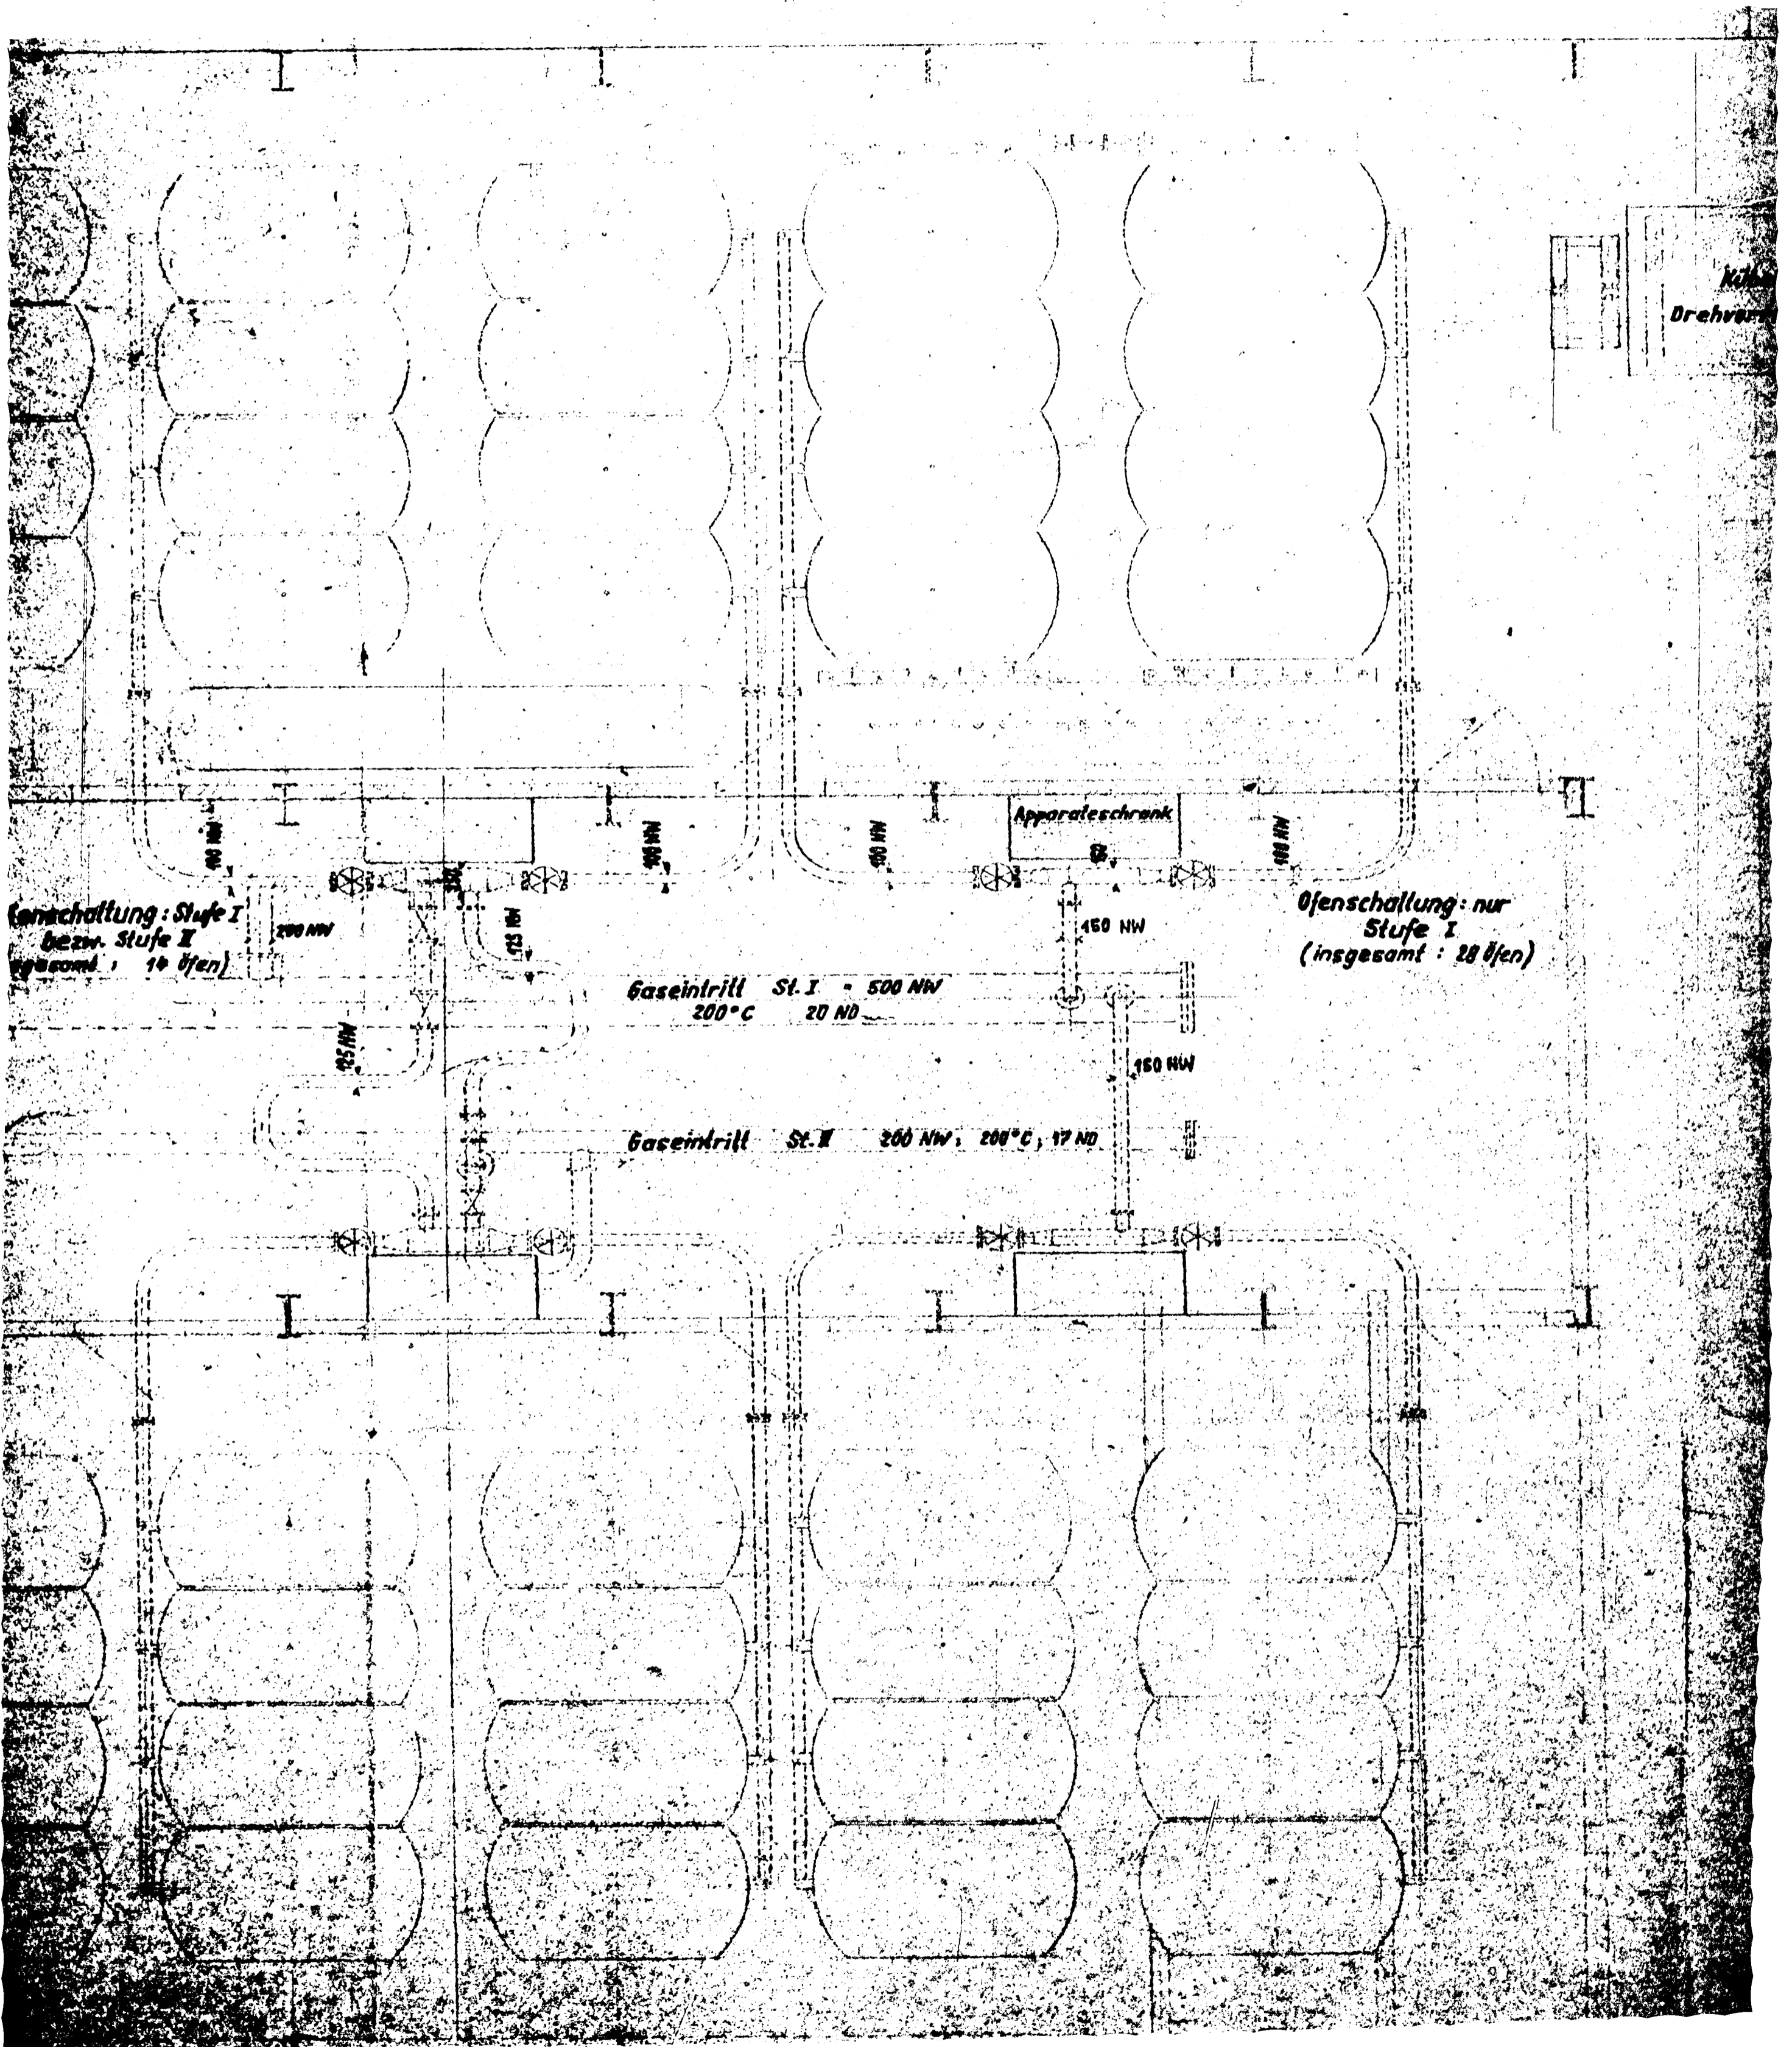



000022

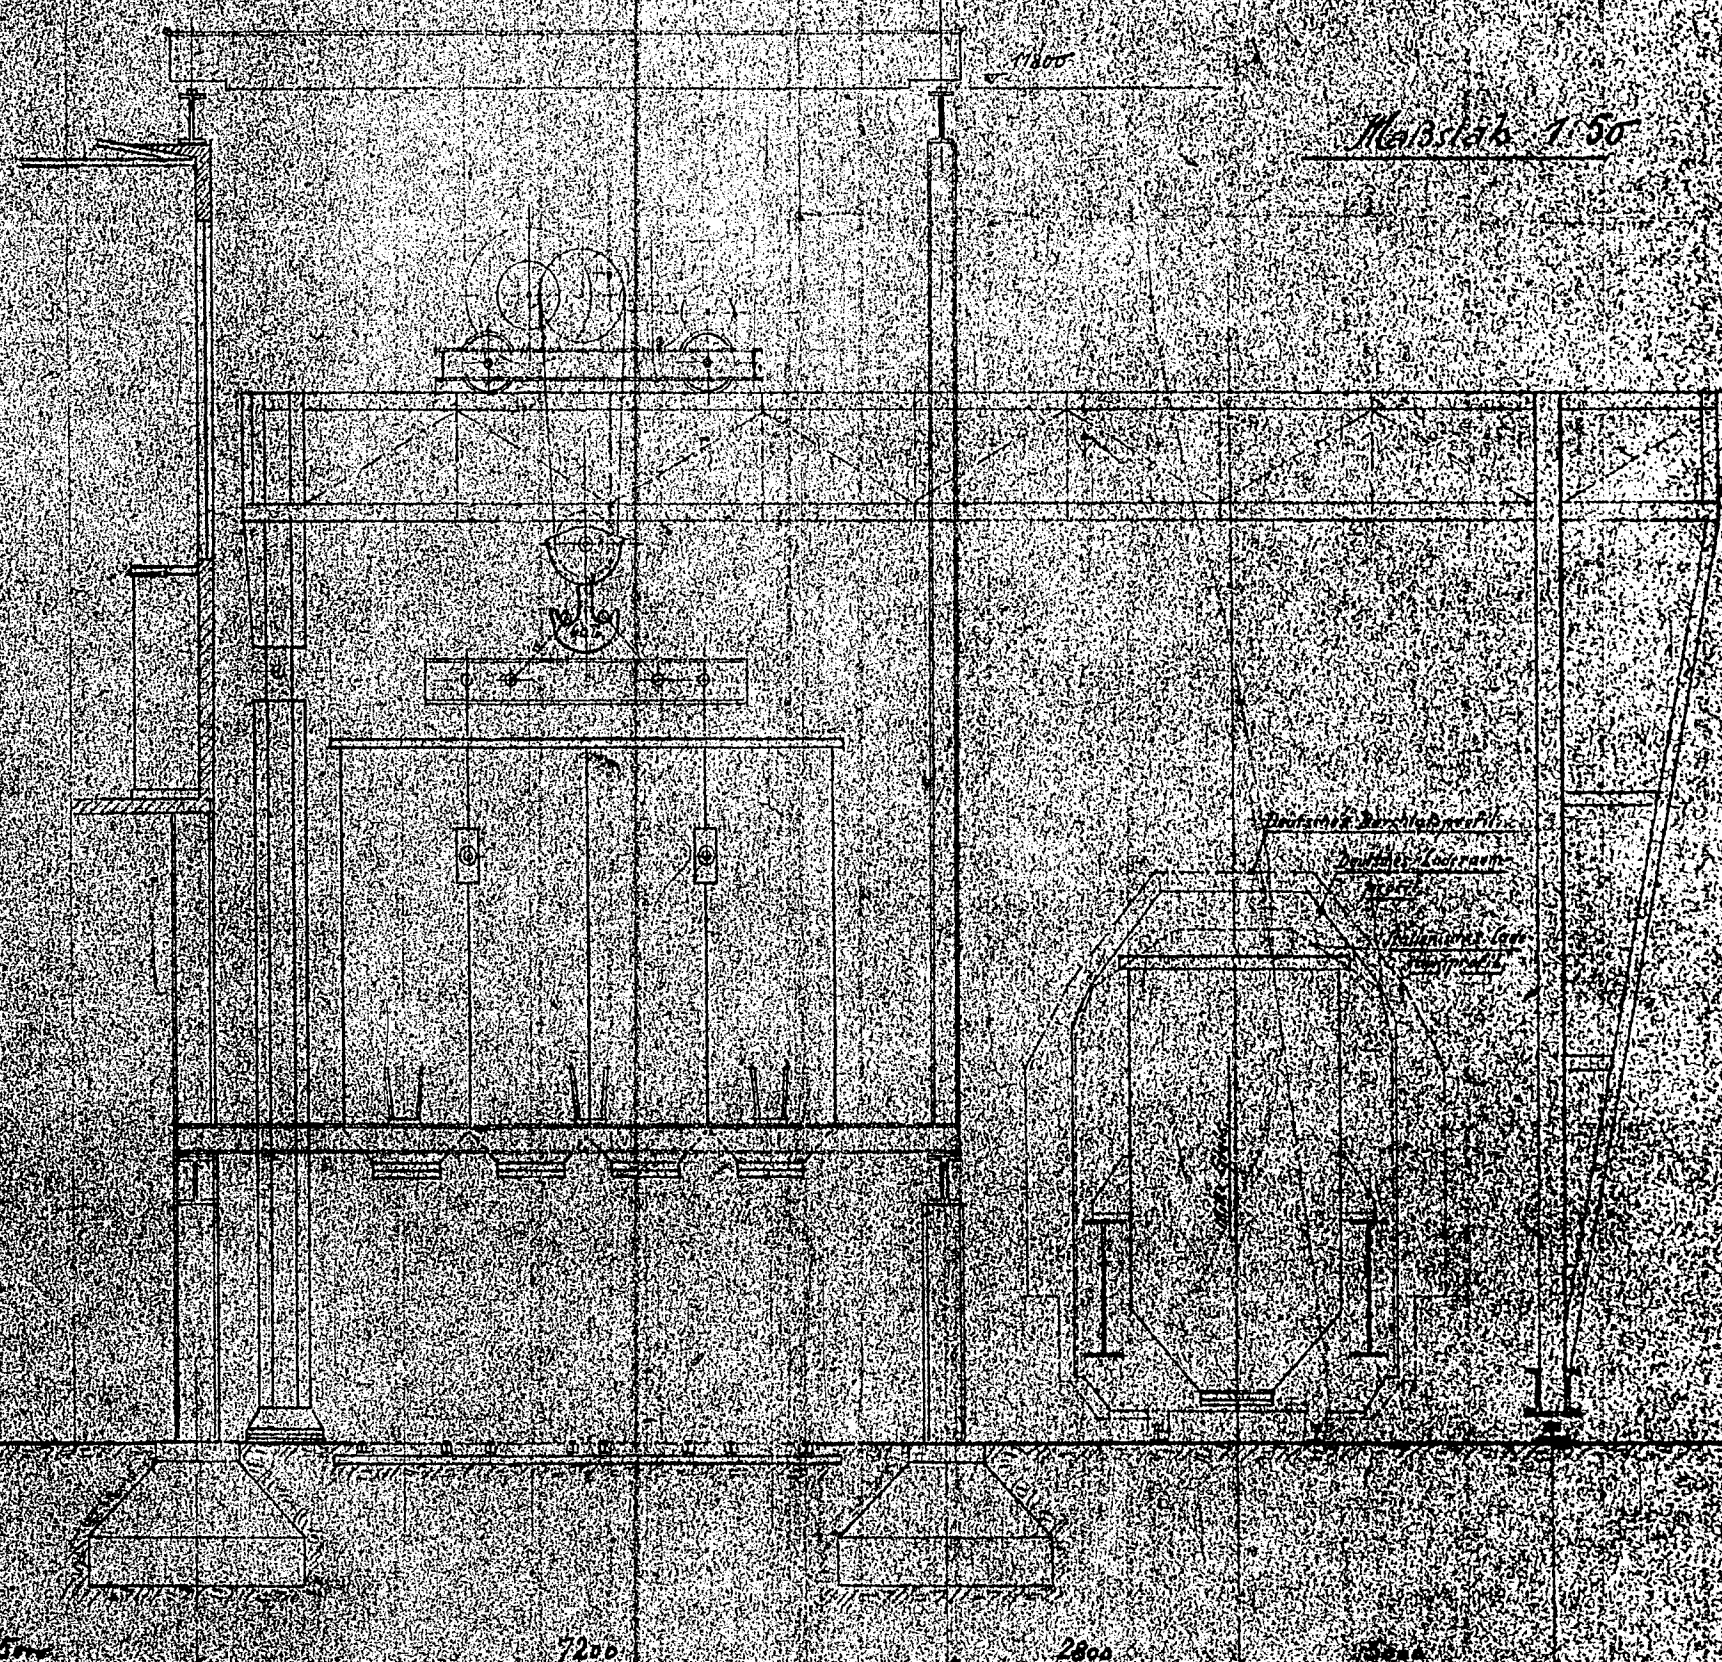

Maßstab 1:50

Montage der Kontaktofen  
für "Aerco" - A.Nr. 40152

1419

S.S.C. 412654



000023


φ 516  
φ 490  
φ 470  
φ 450

*Betriebsmannentwurf 1. etw*



φ 560  
φ 610

φ 450  
φ 470  
φ 560  
φ 610

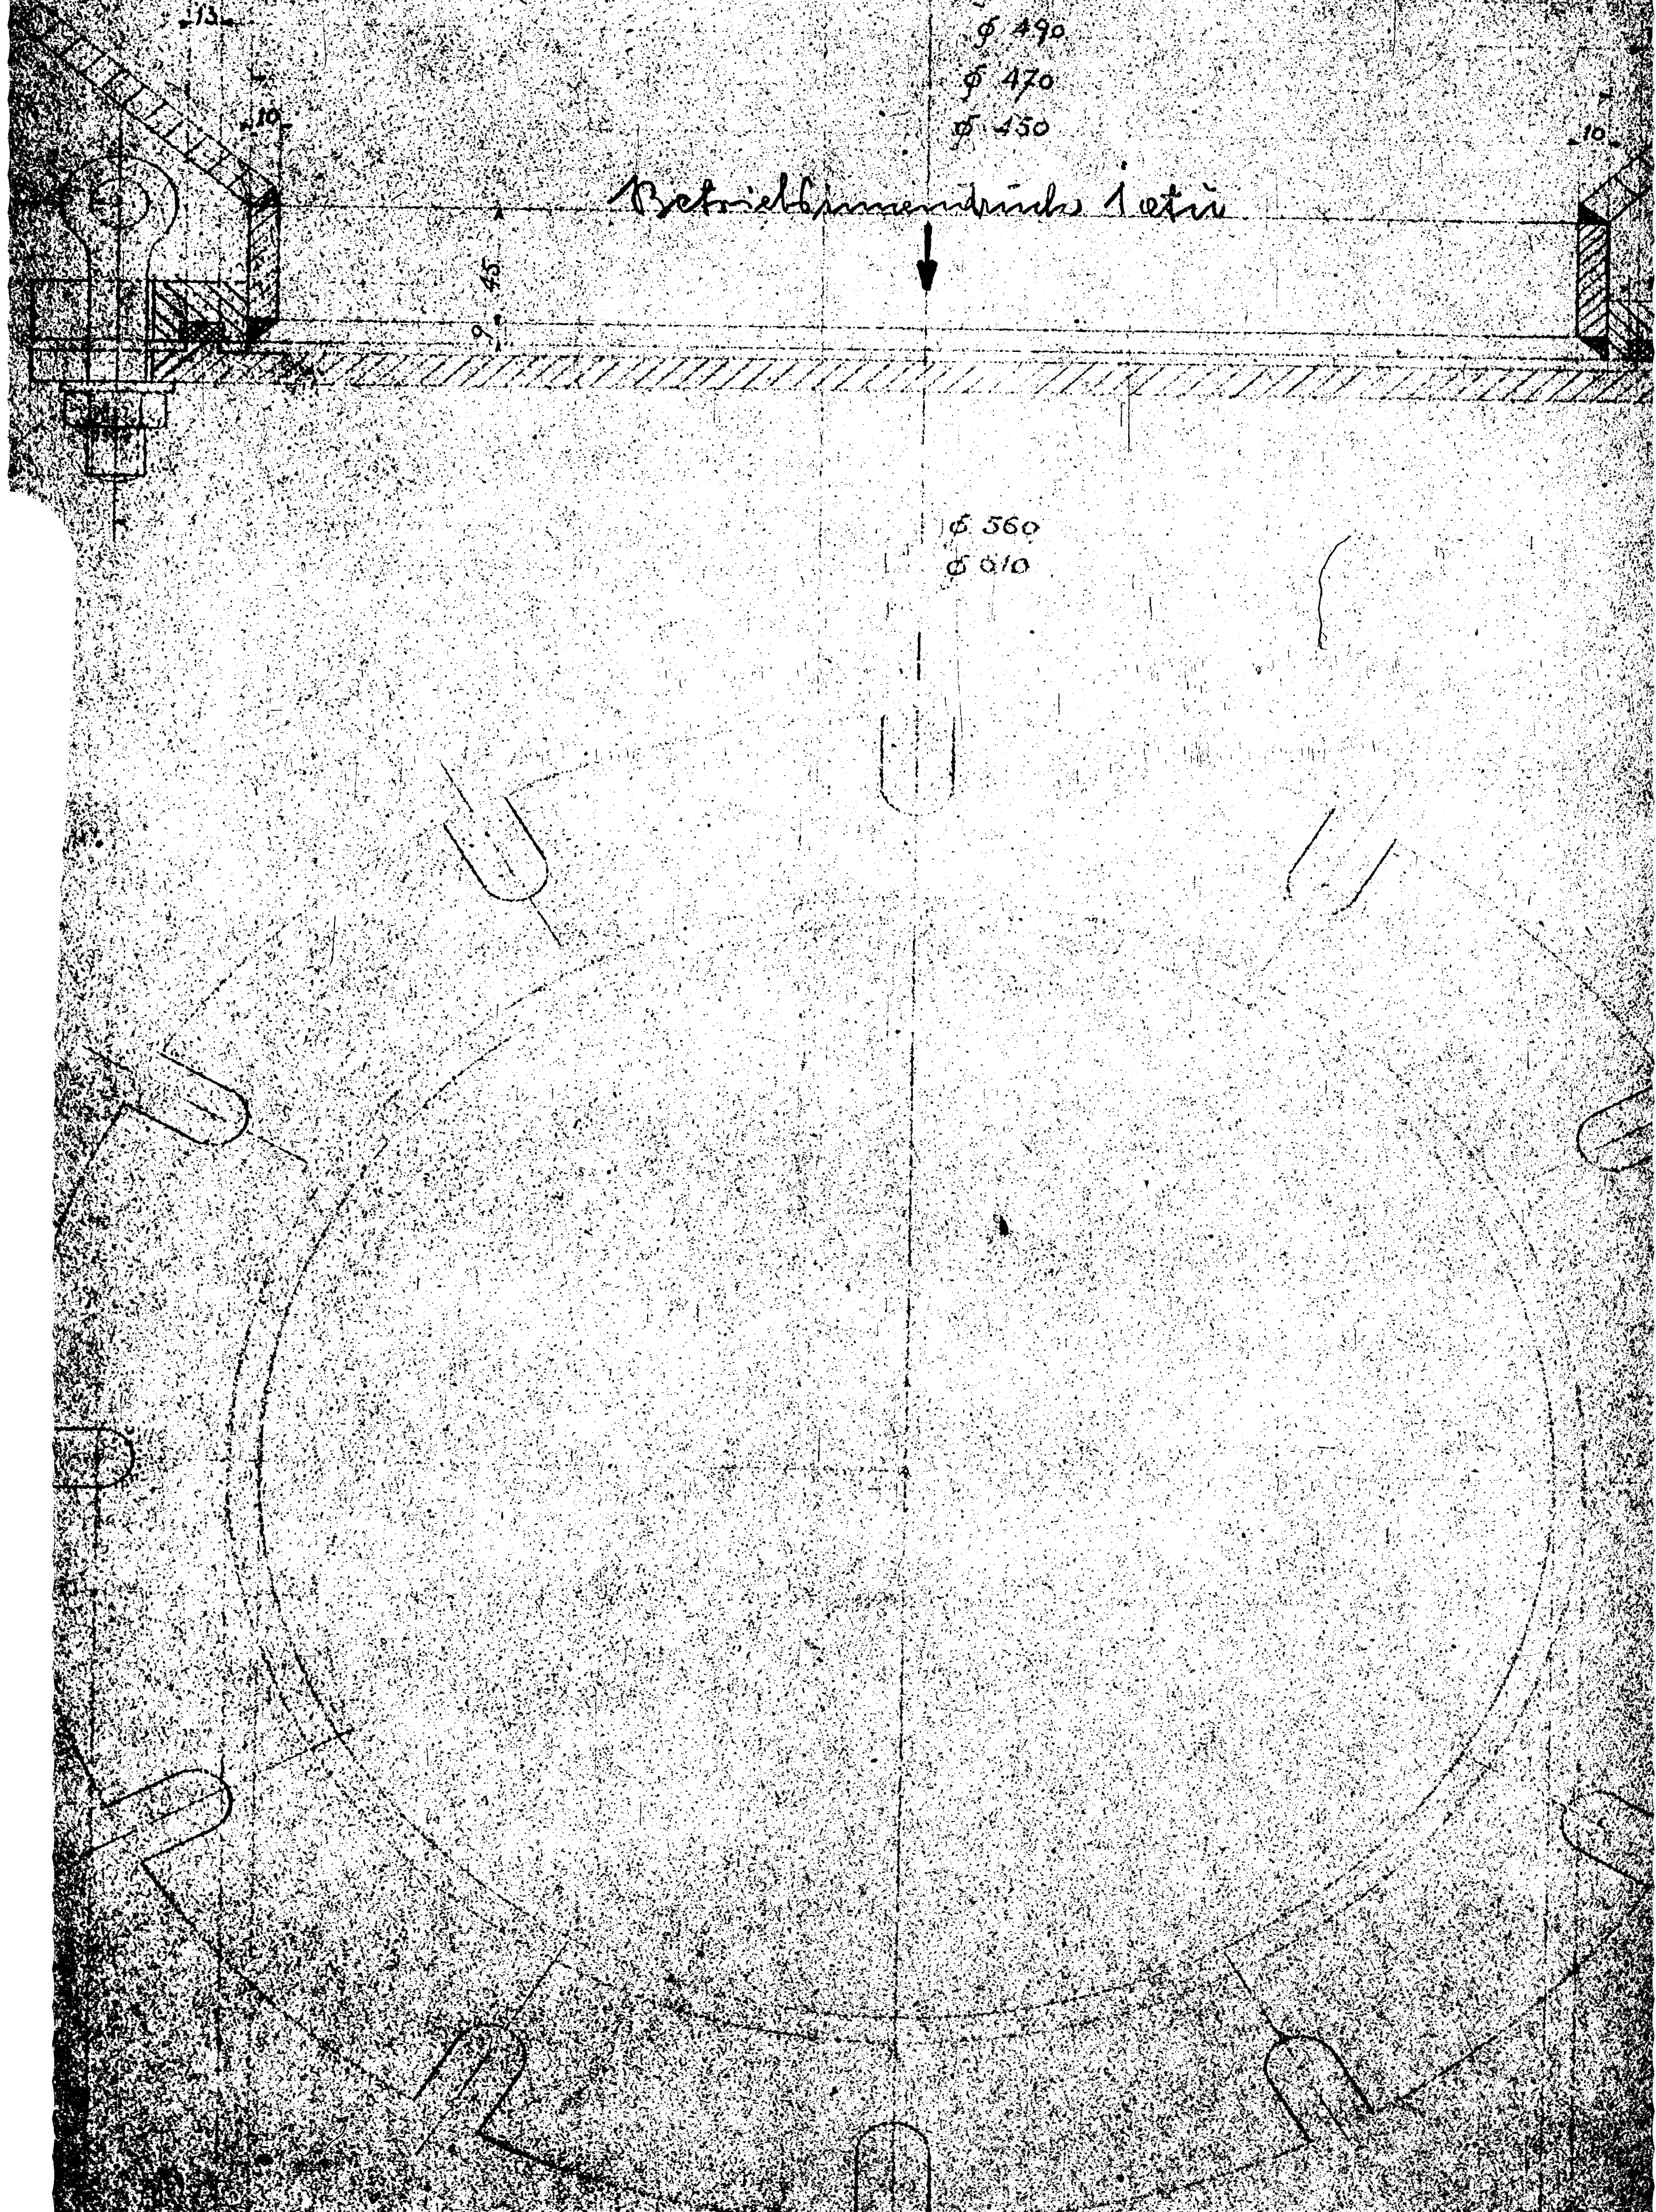




000023






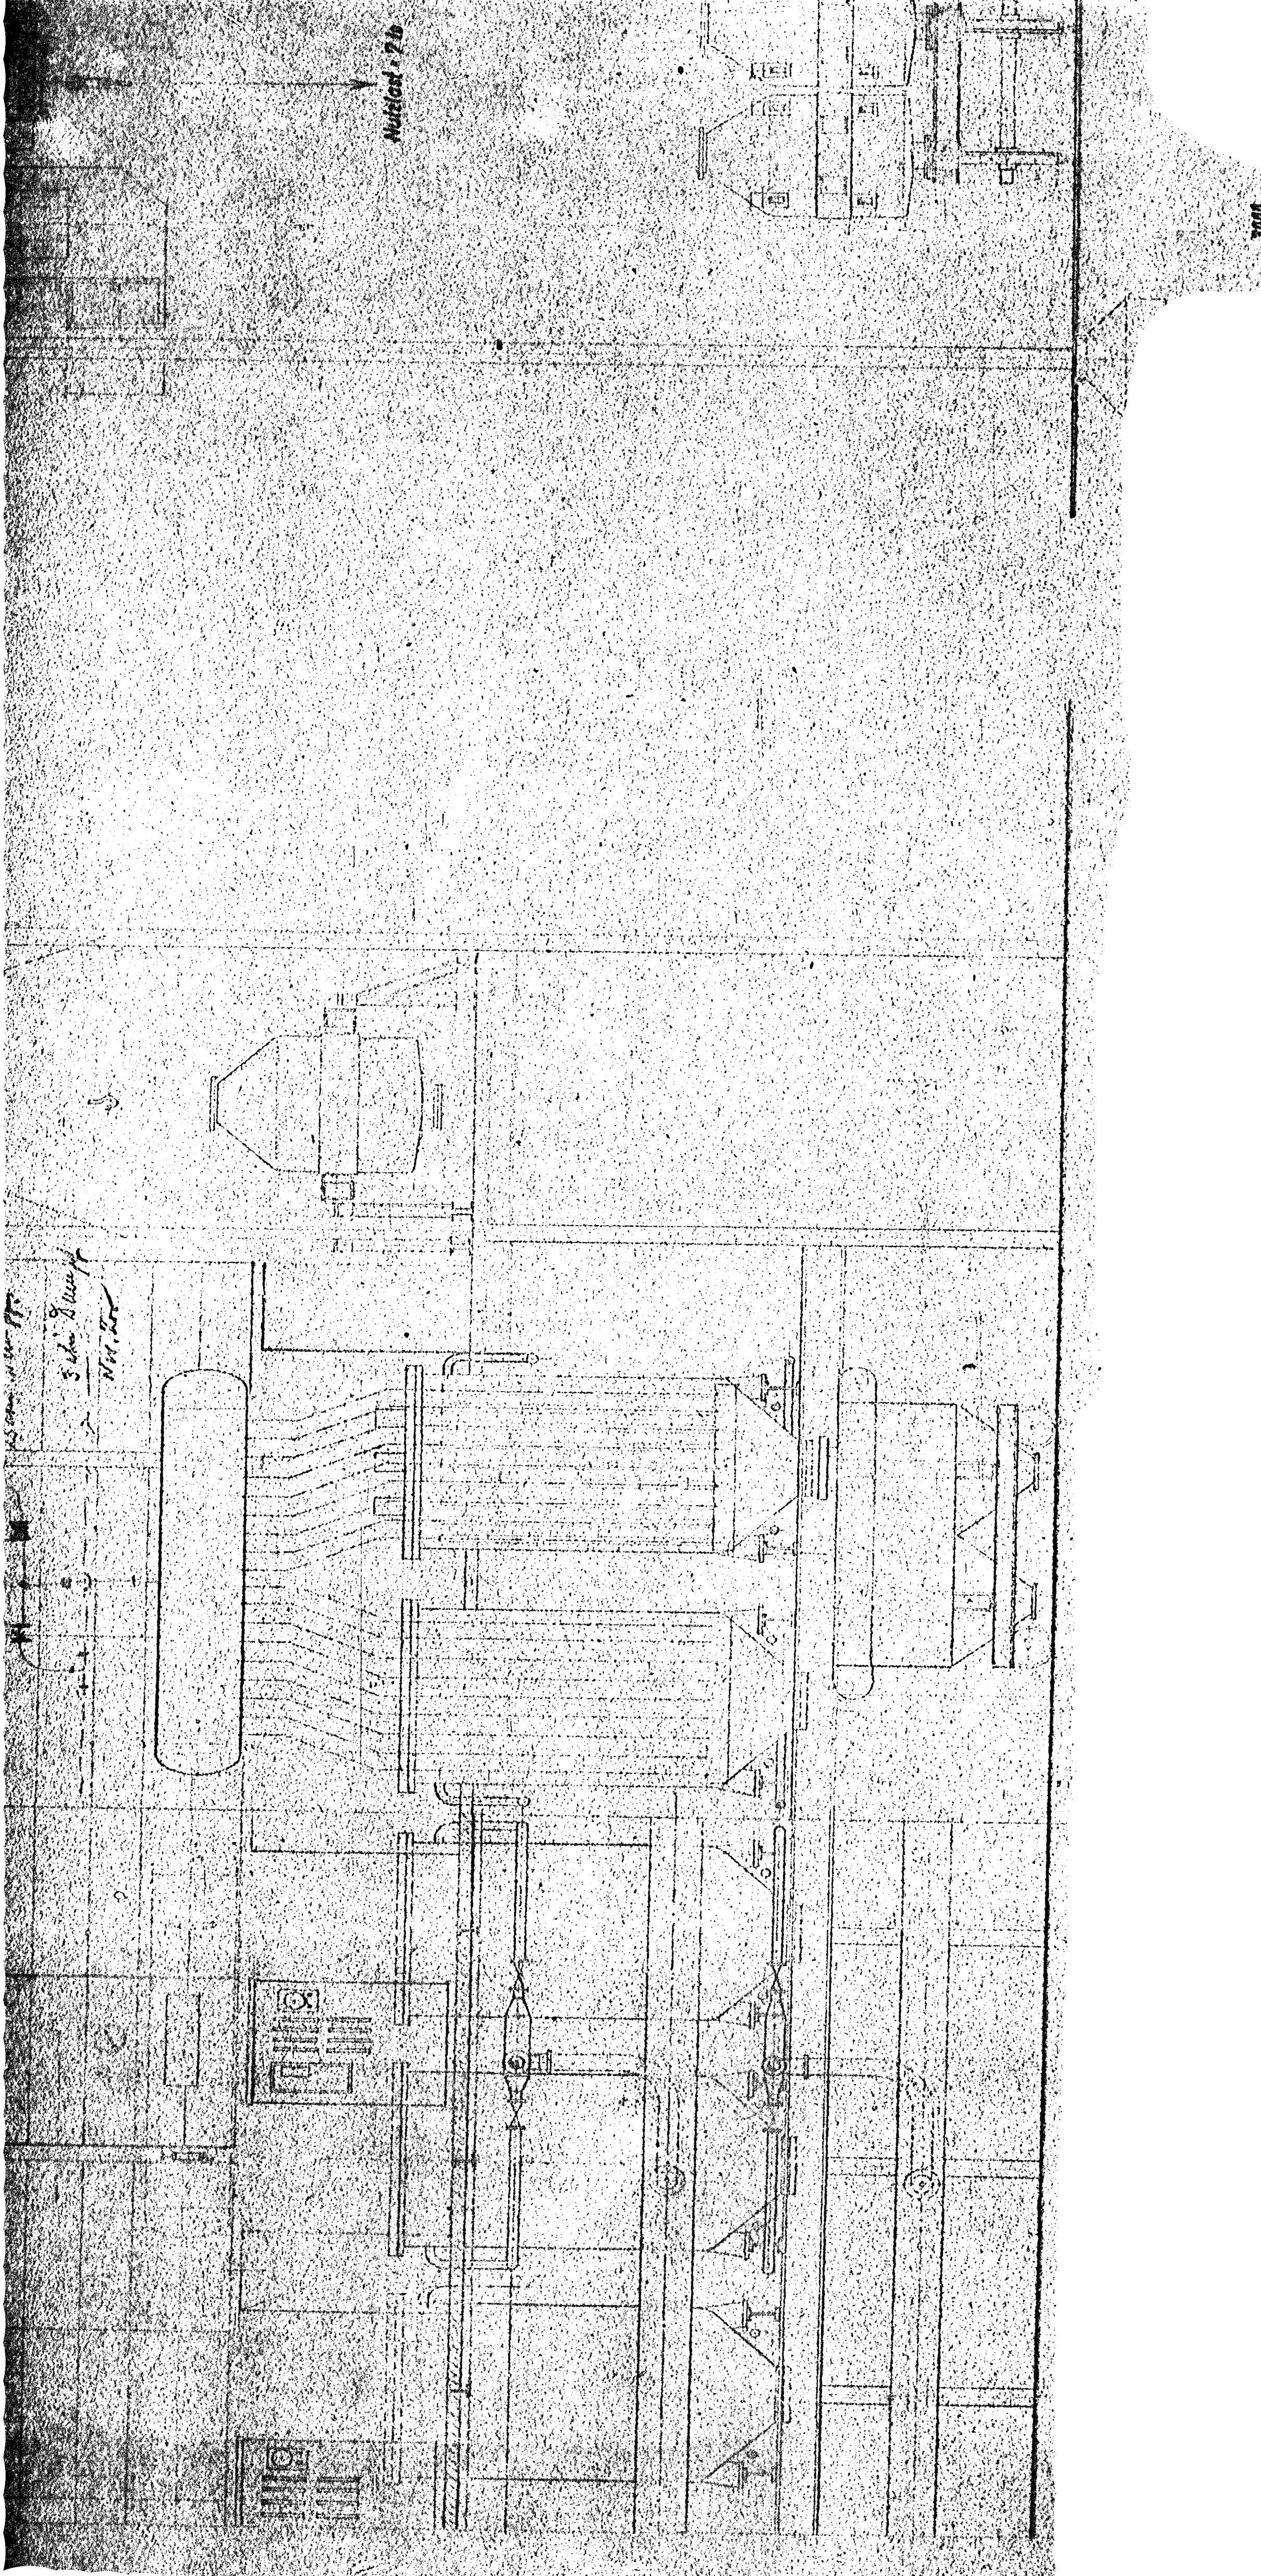

Nutboln. 7 b

3000






