




B
200000145

Gasbeh
1000 m³


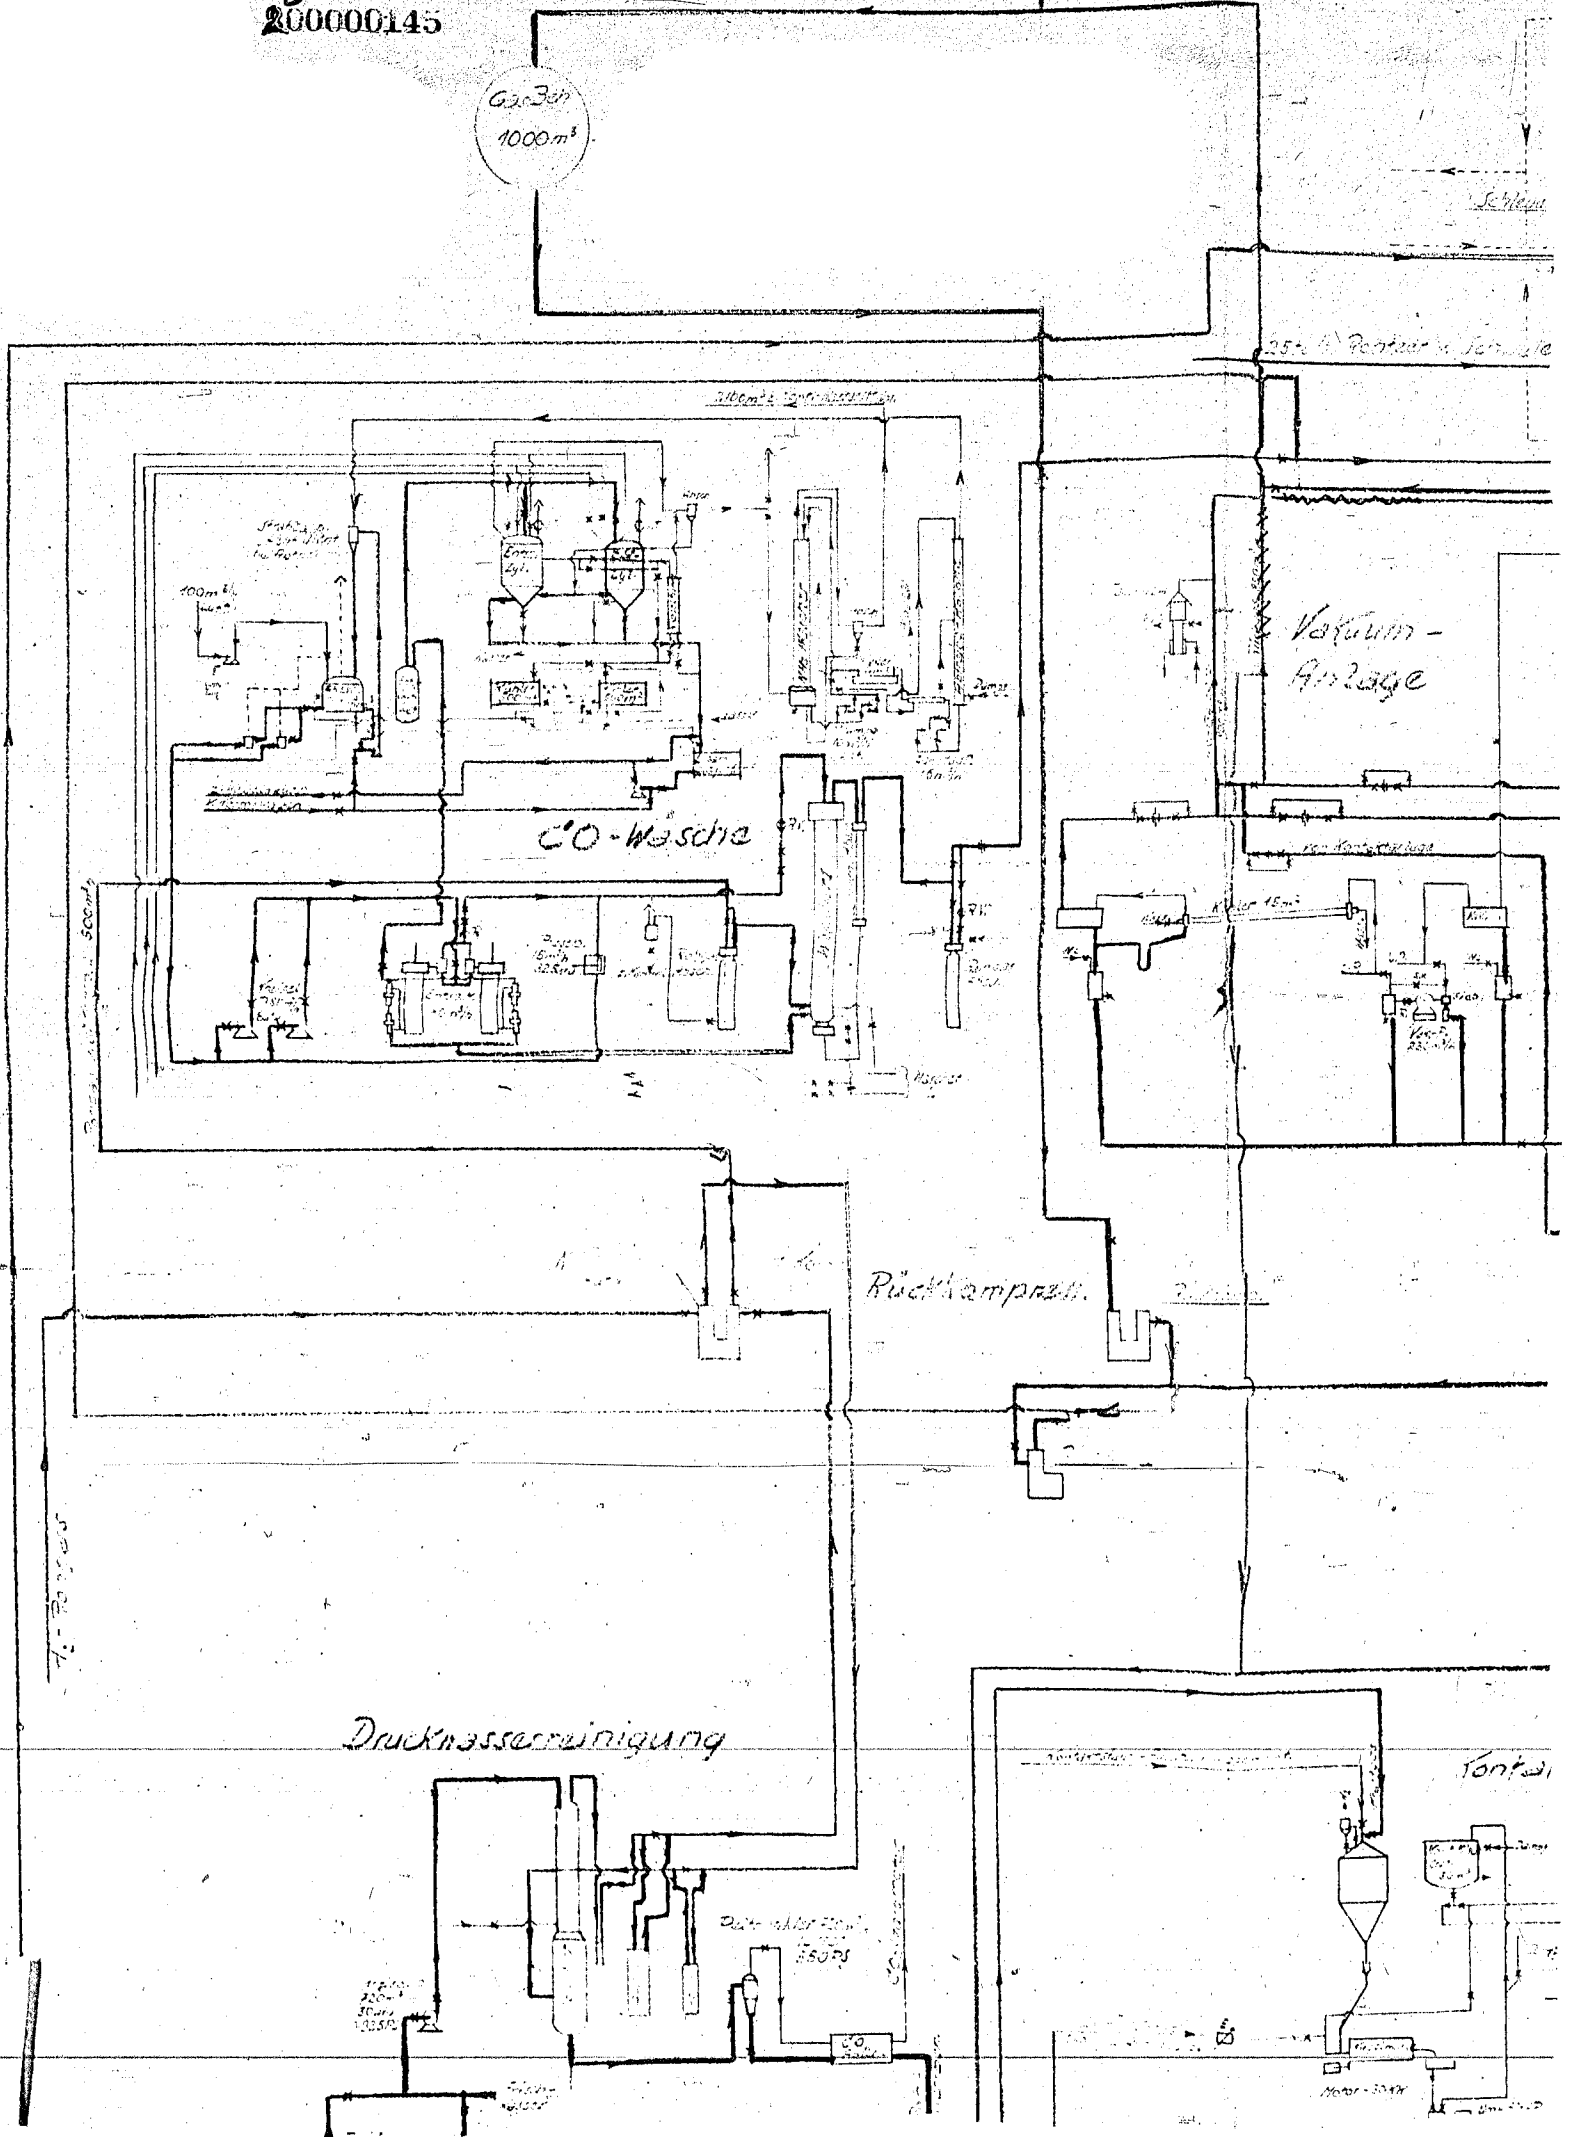


A

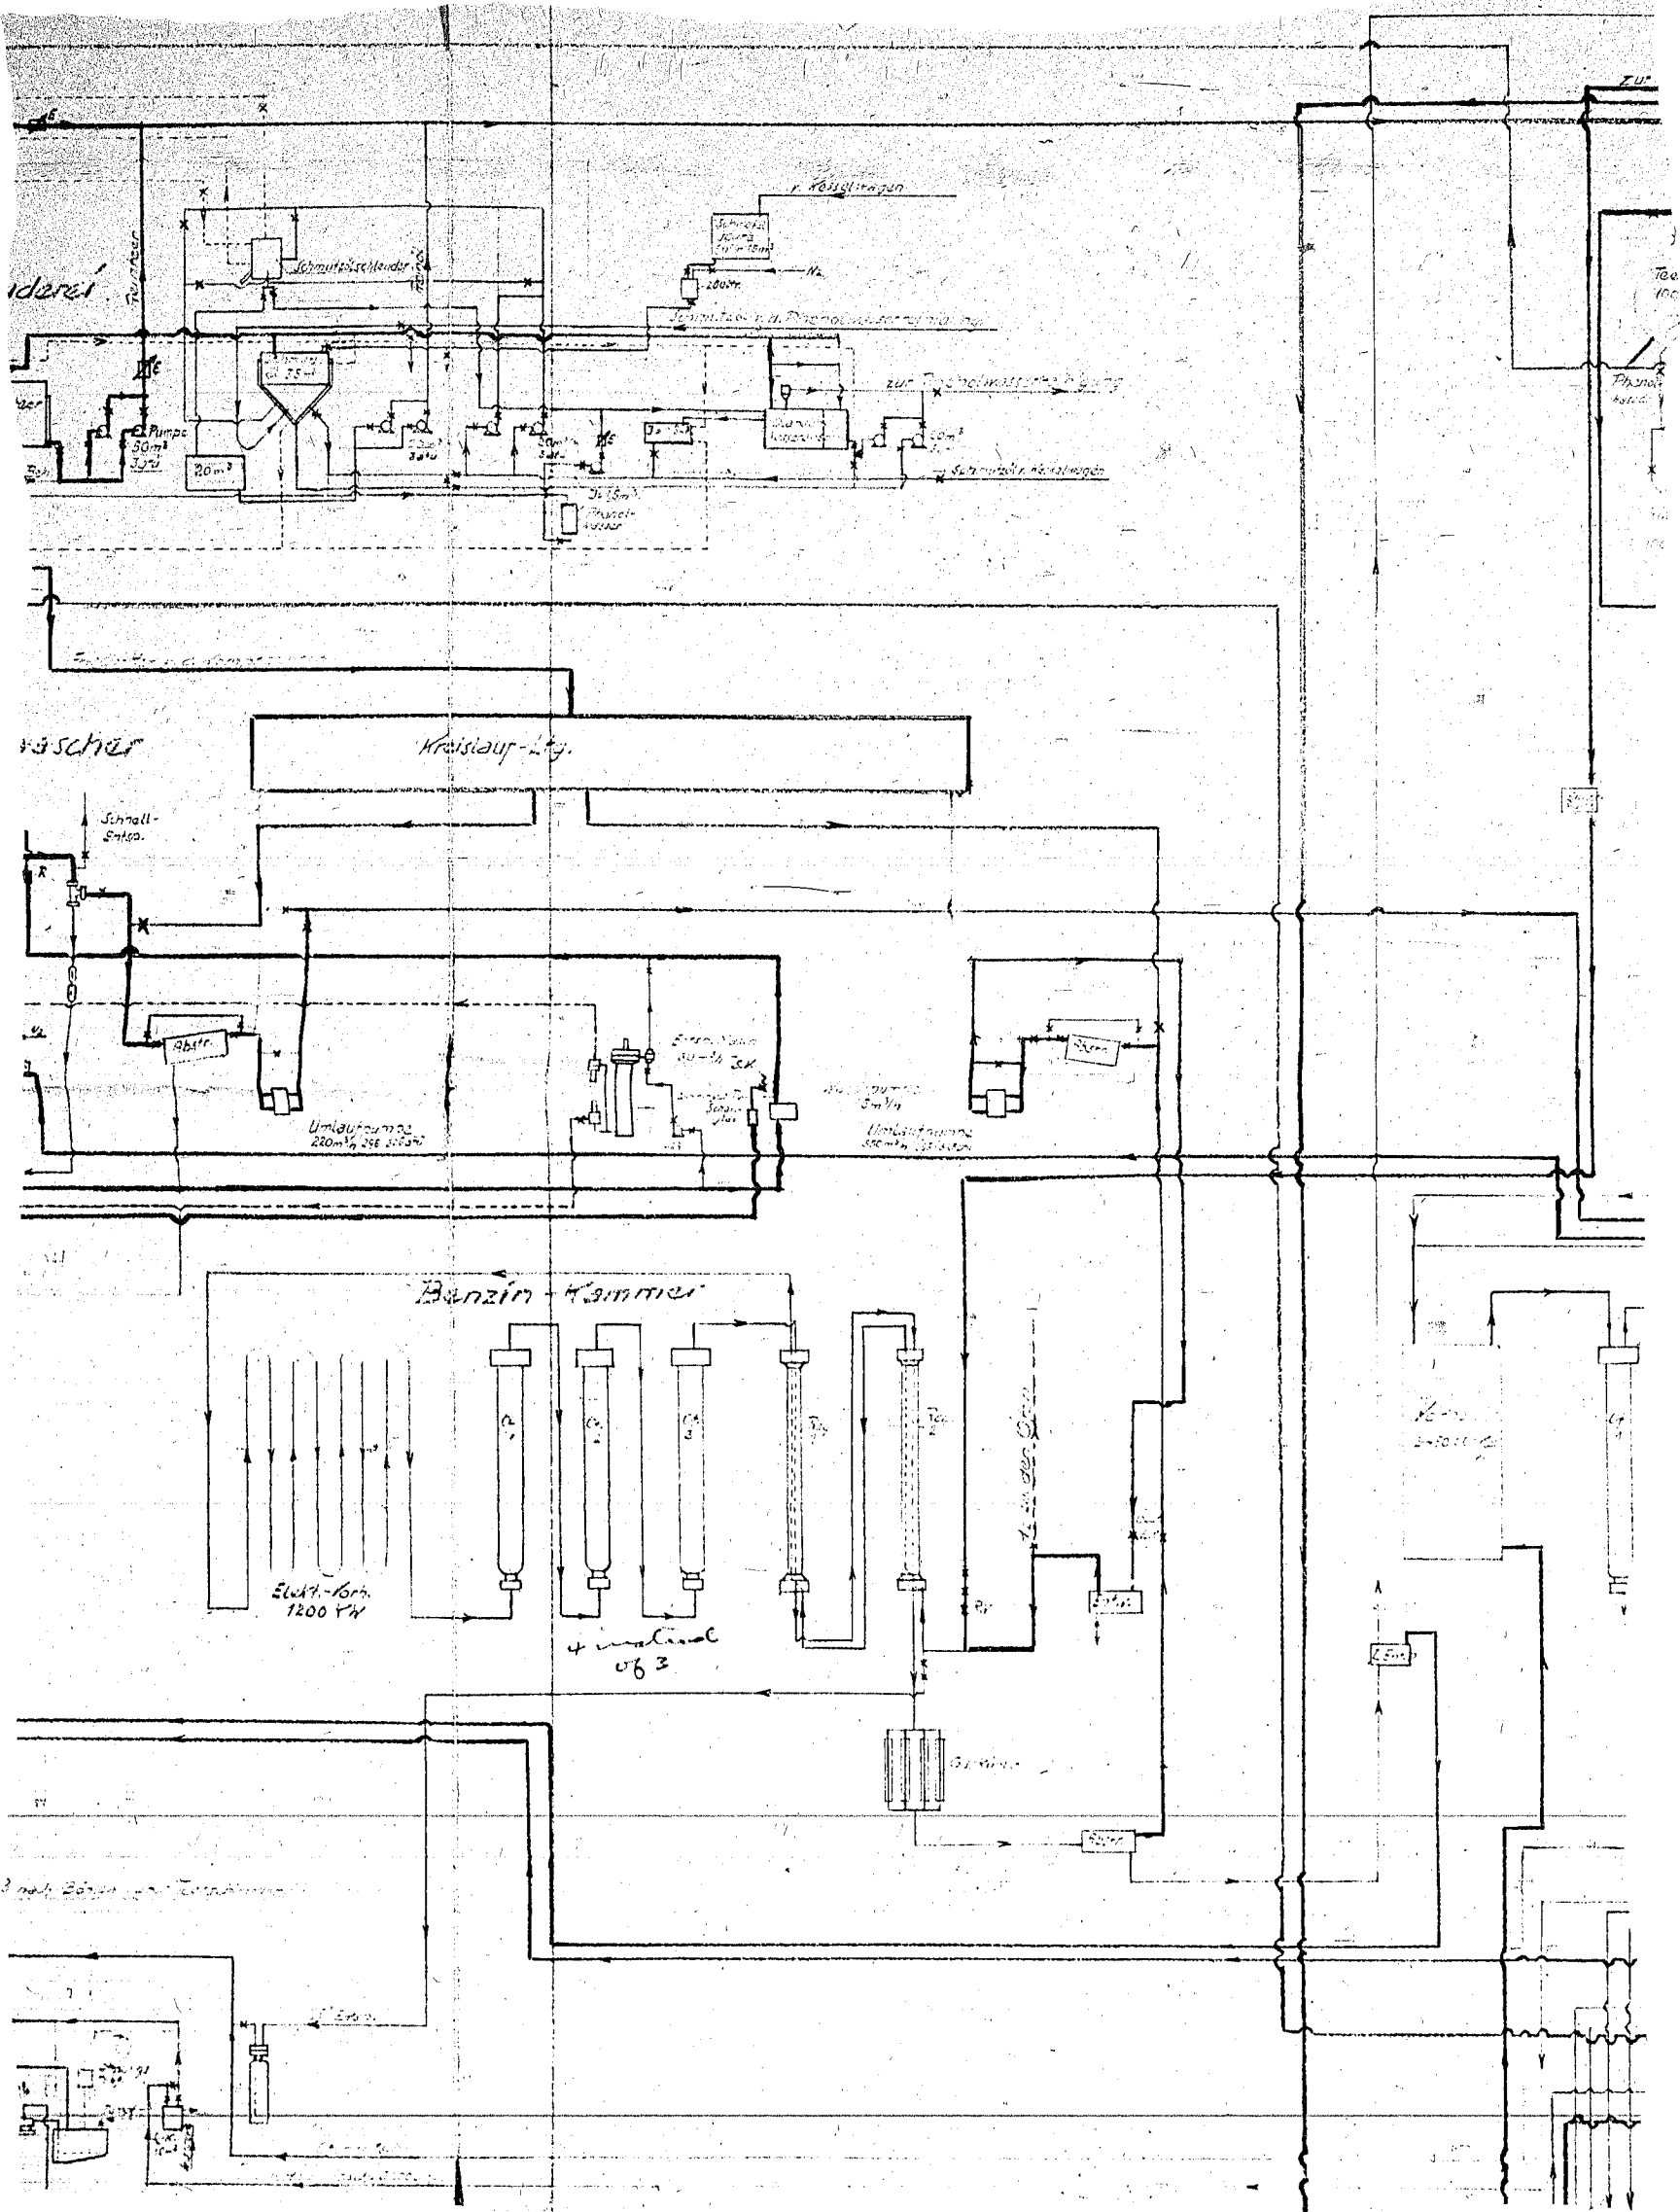

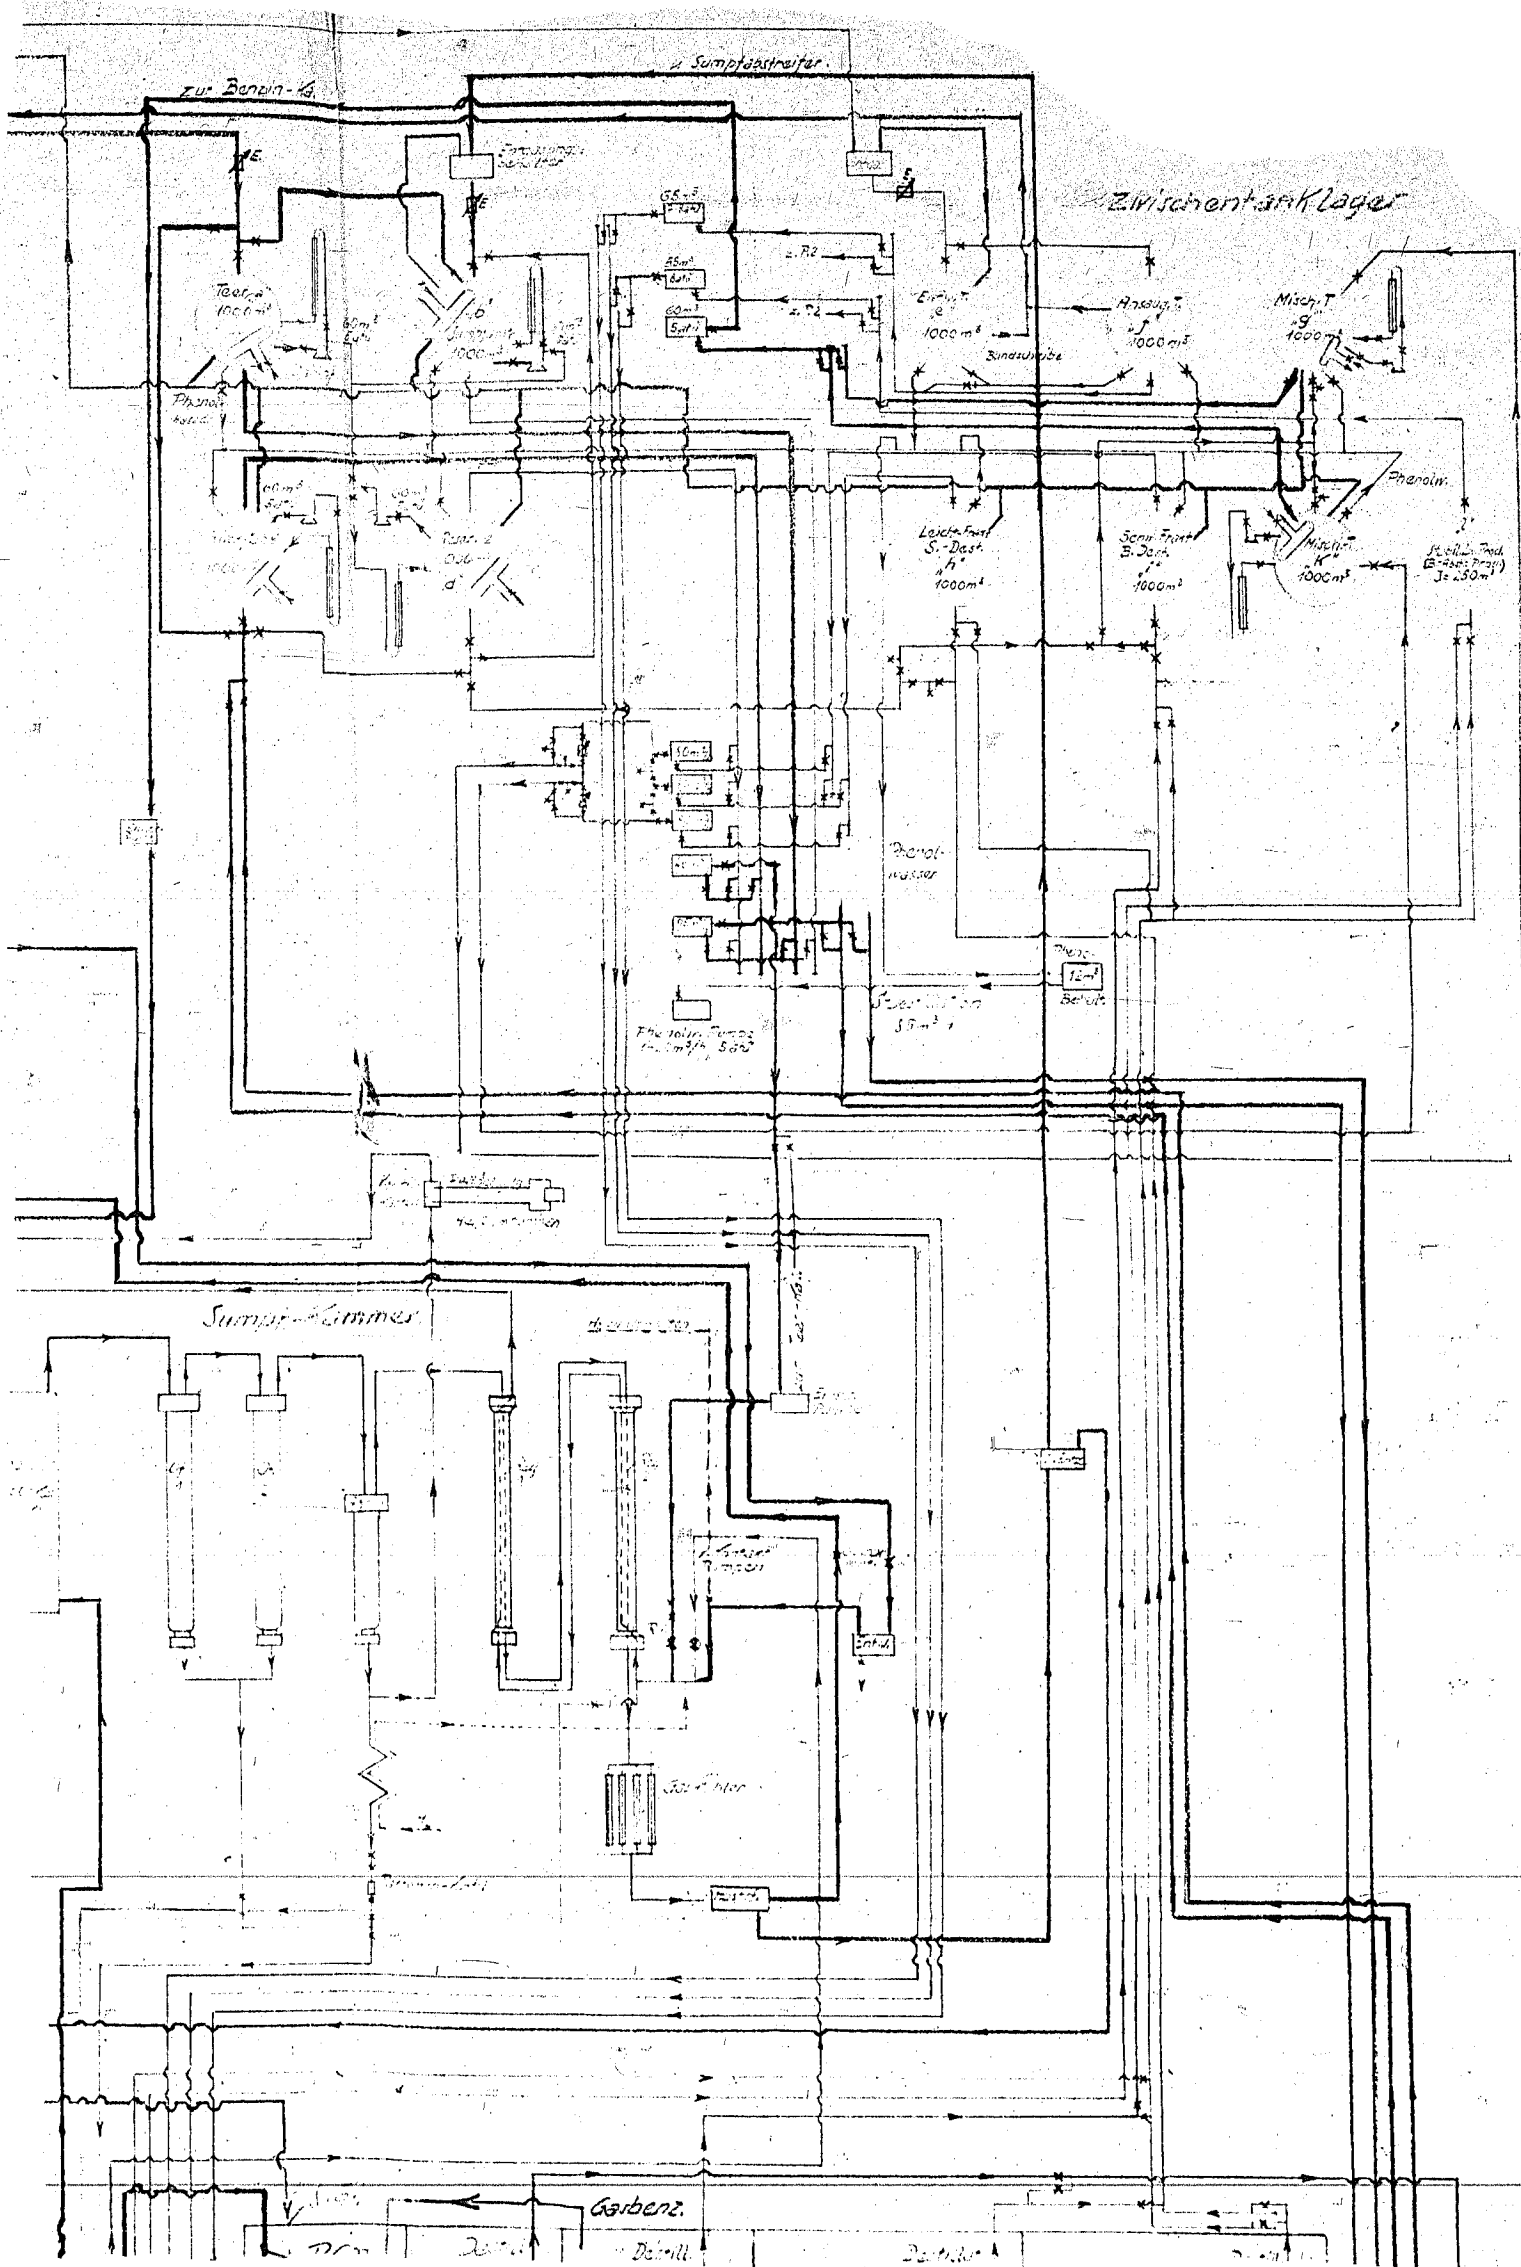


B

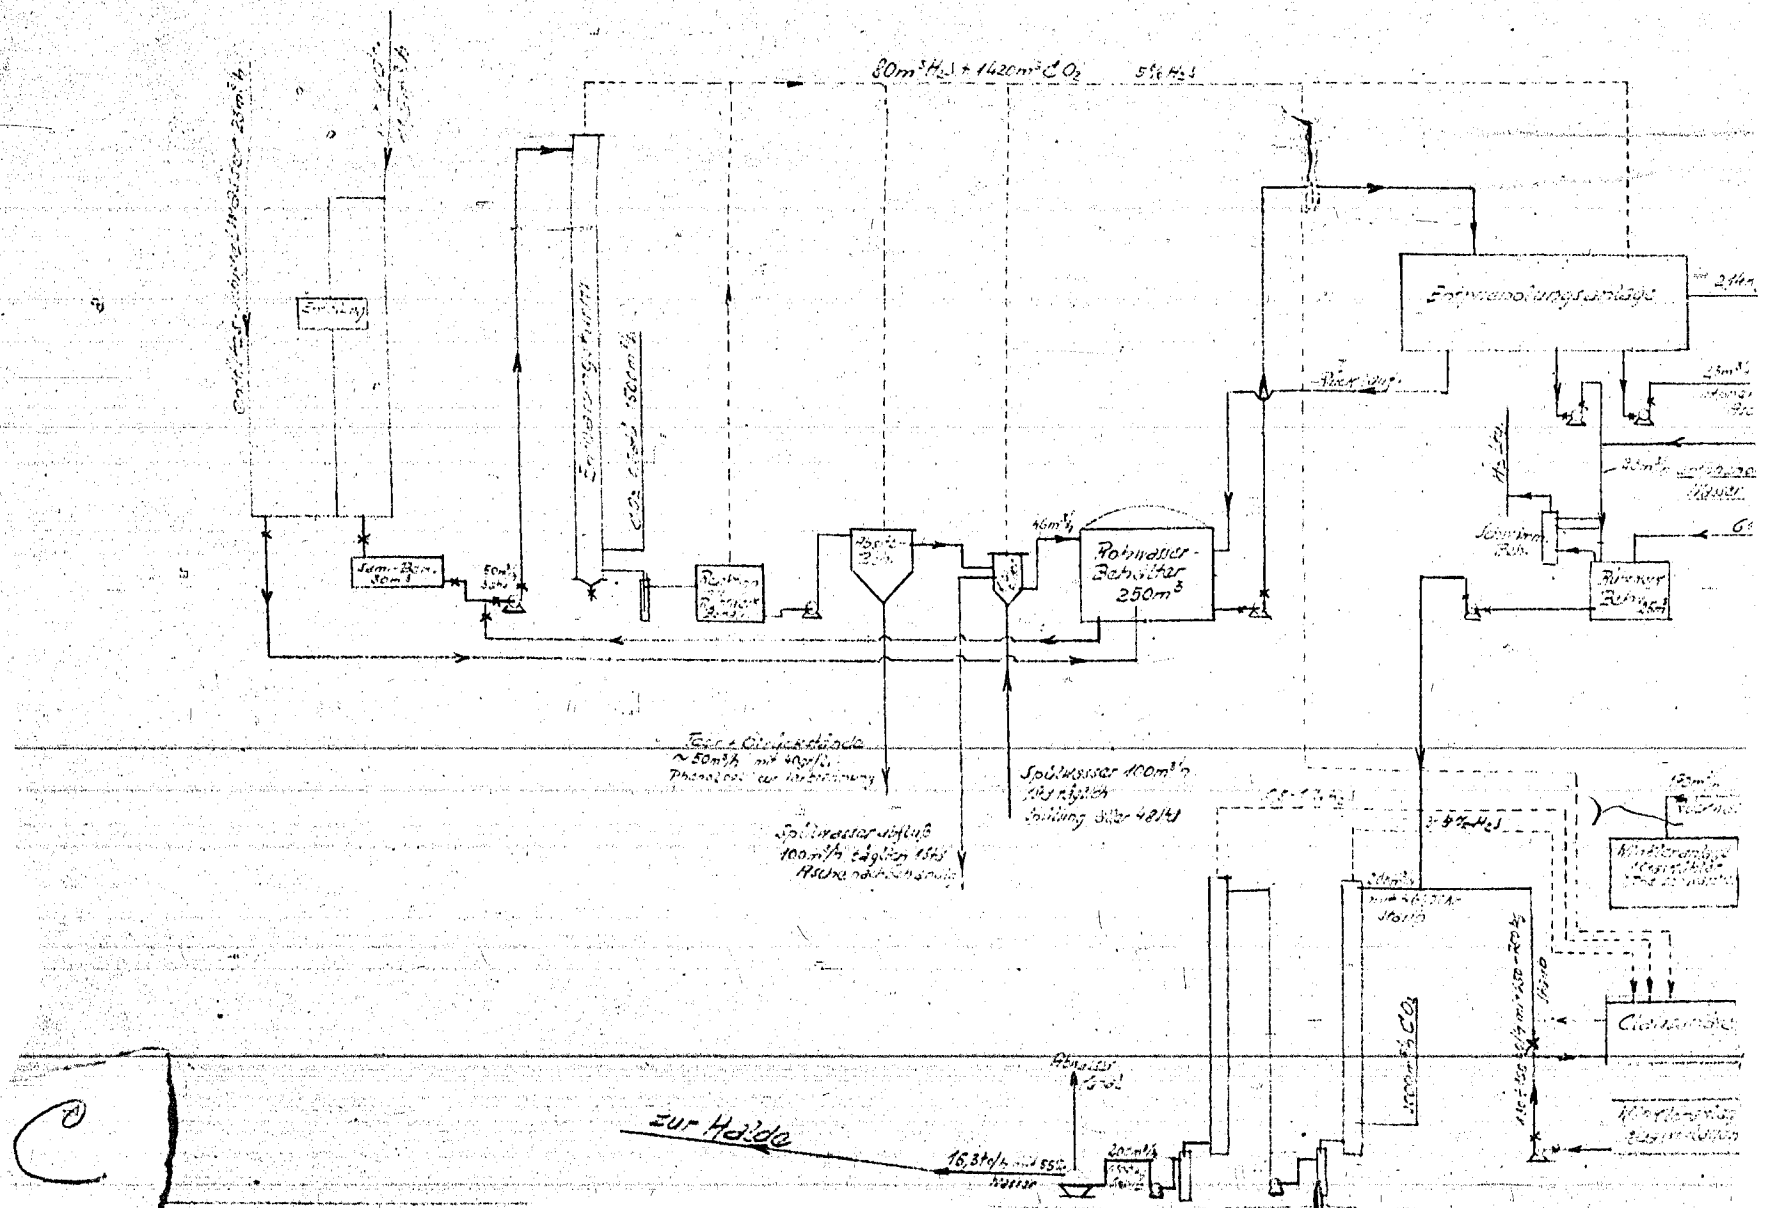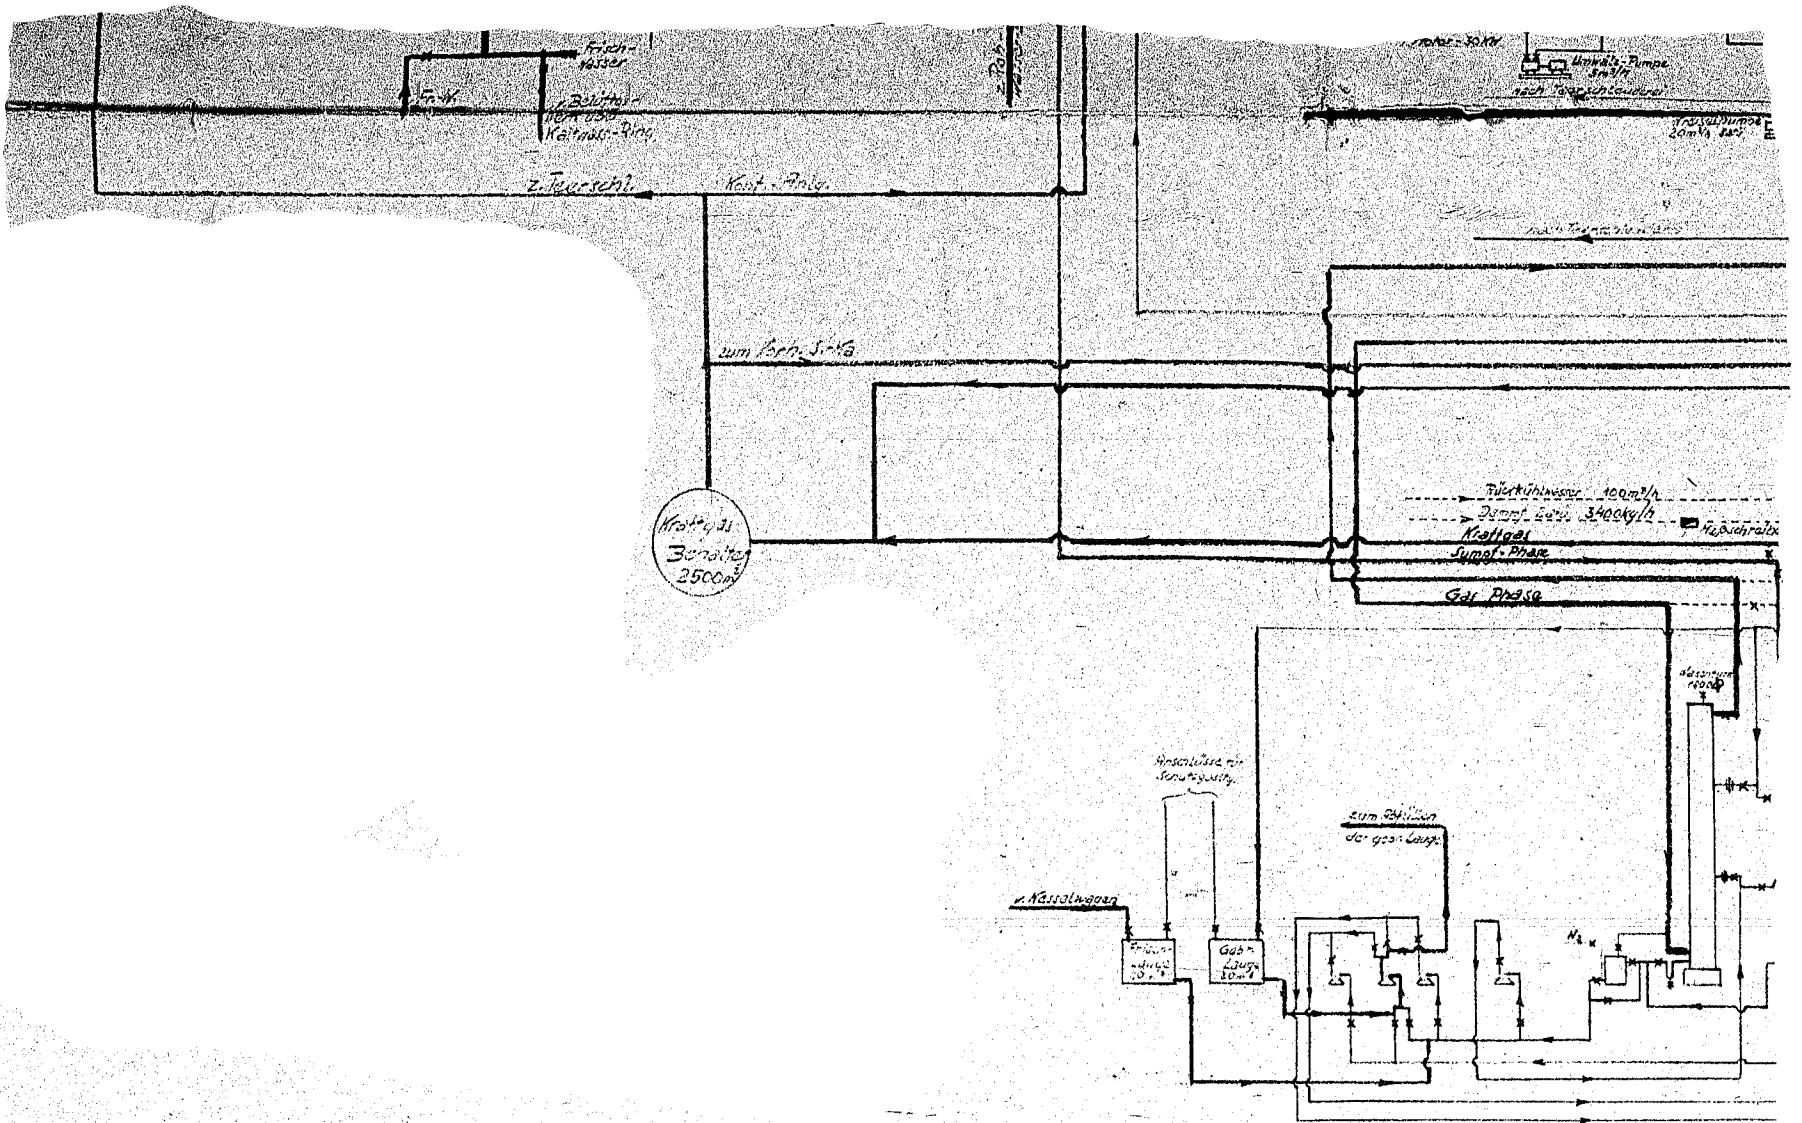


Gas-B
1500m



Alkazinlage

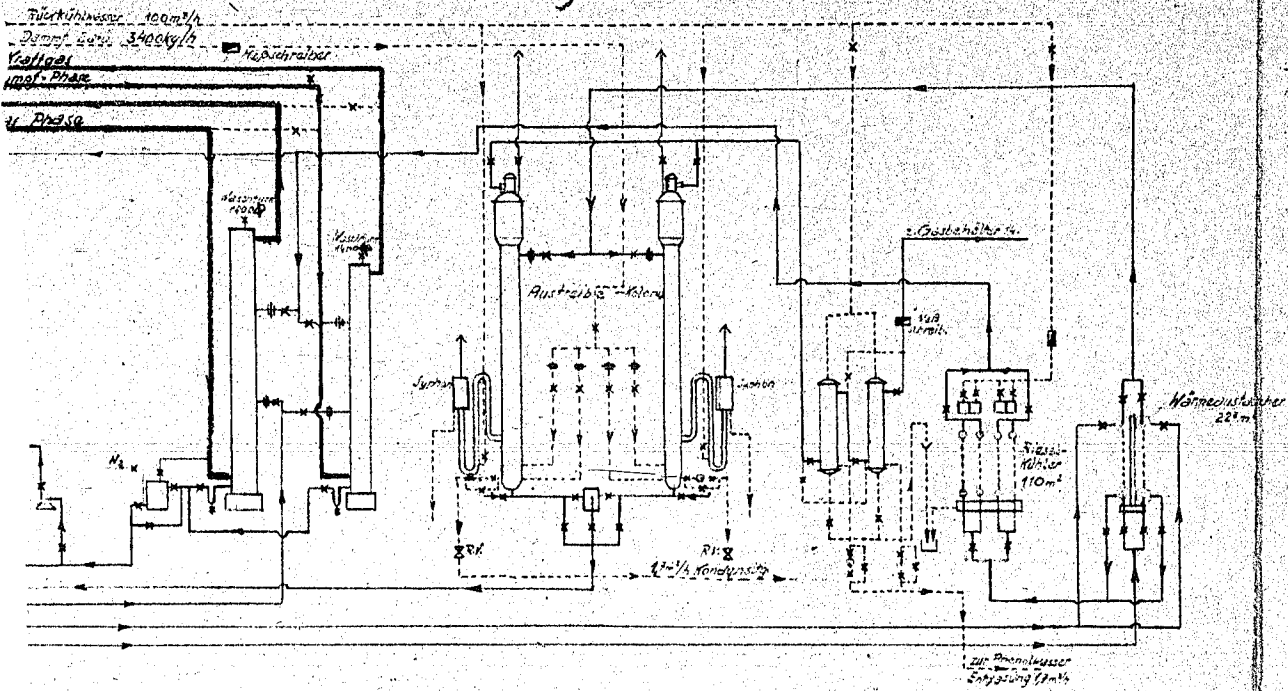


Propan Butan Anlage

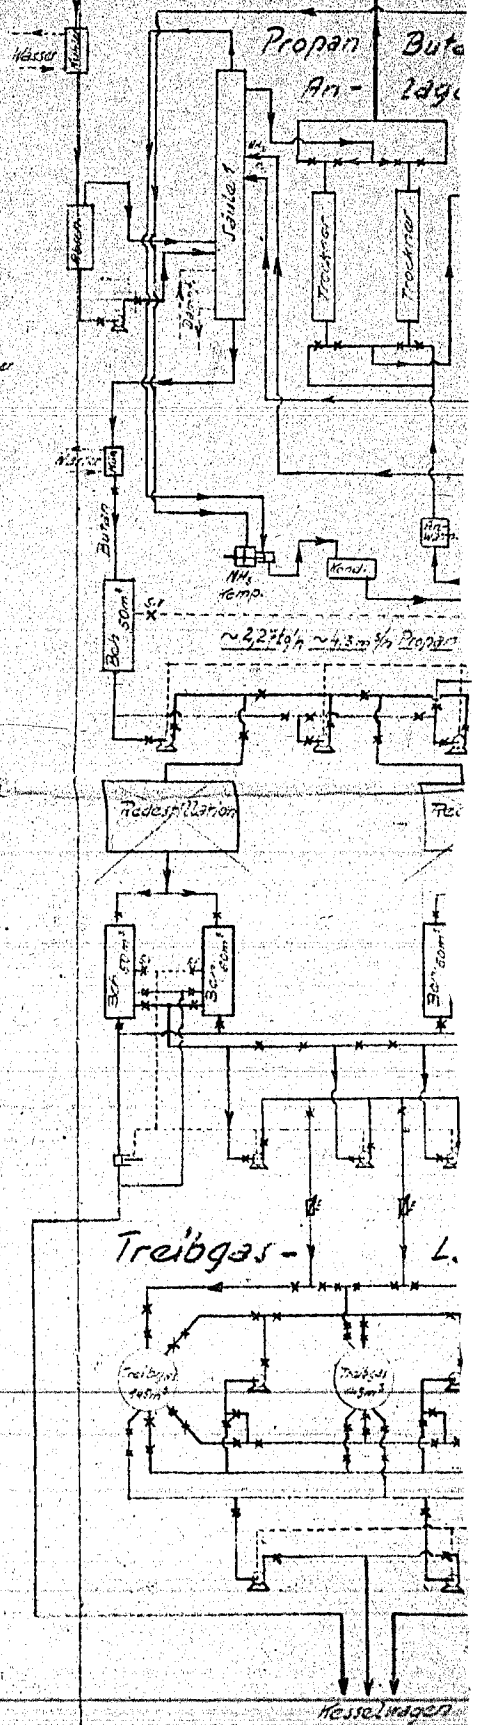

Reinigungsanlage

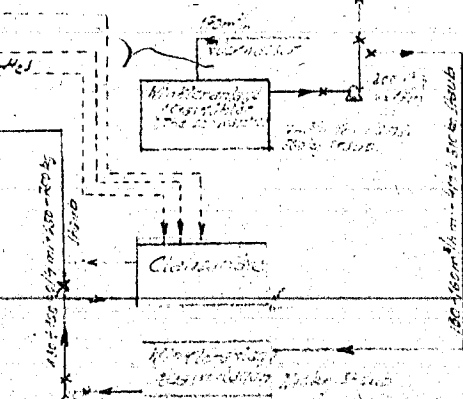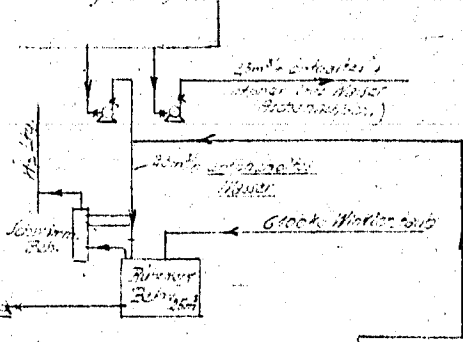


Treibgas

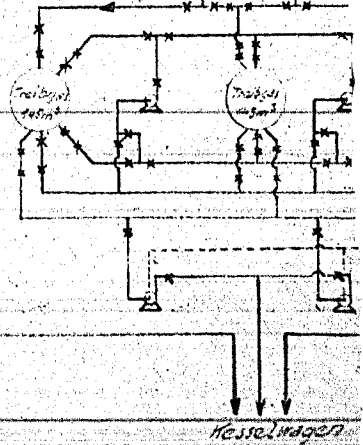

Gas-Beh.
1500m³

Propan Butan
Anlage

Treibgas-Lager

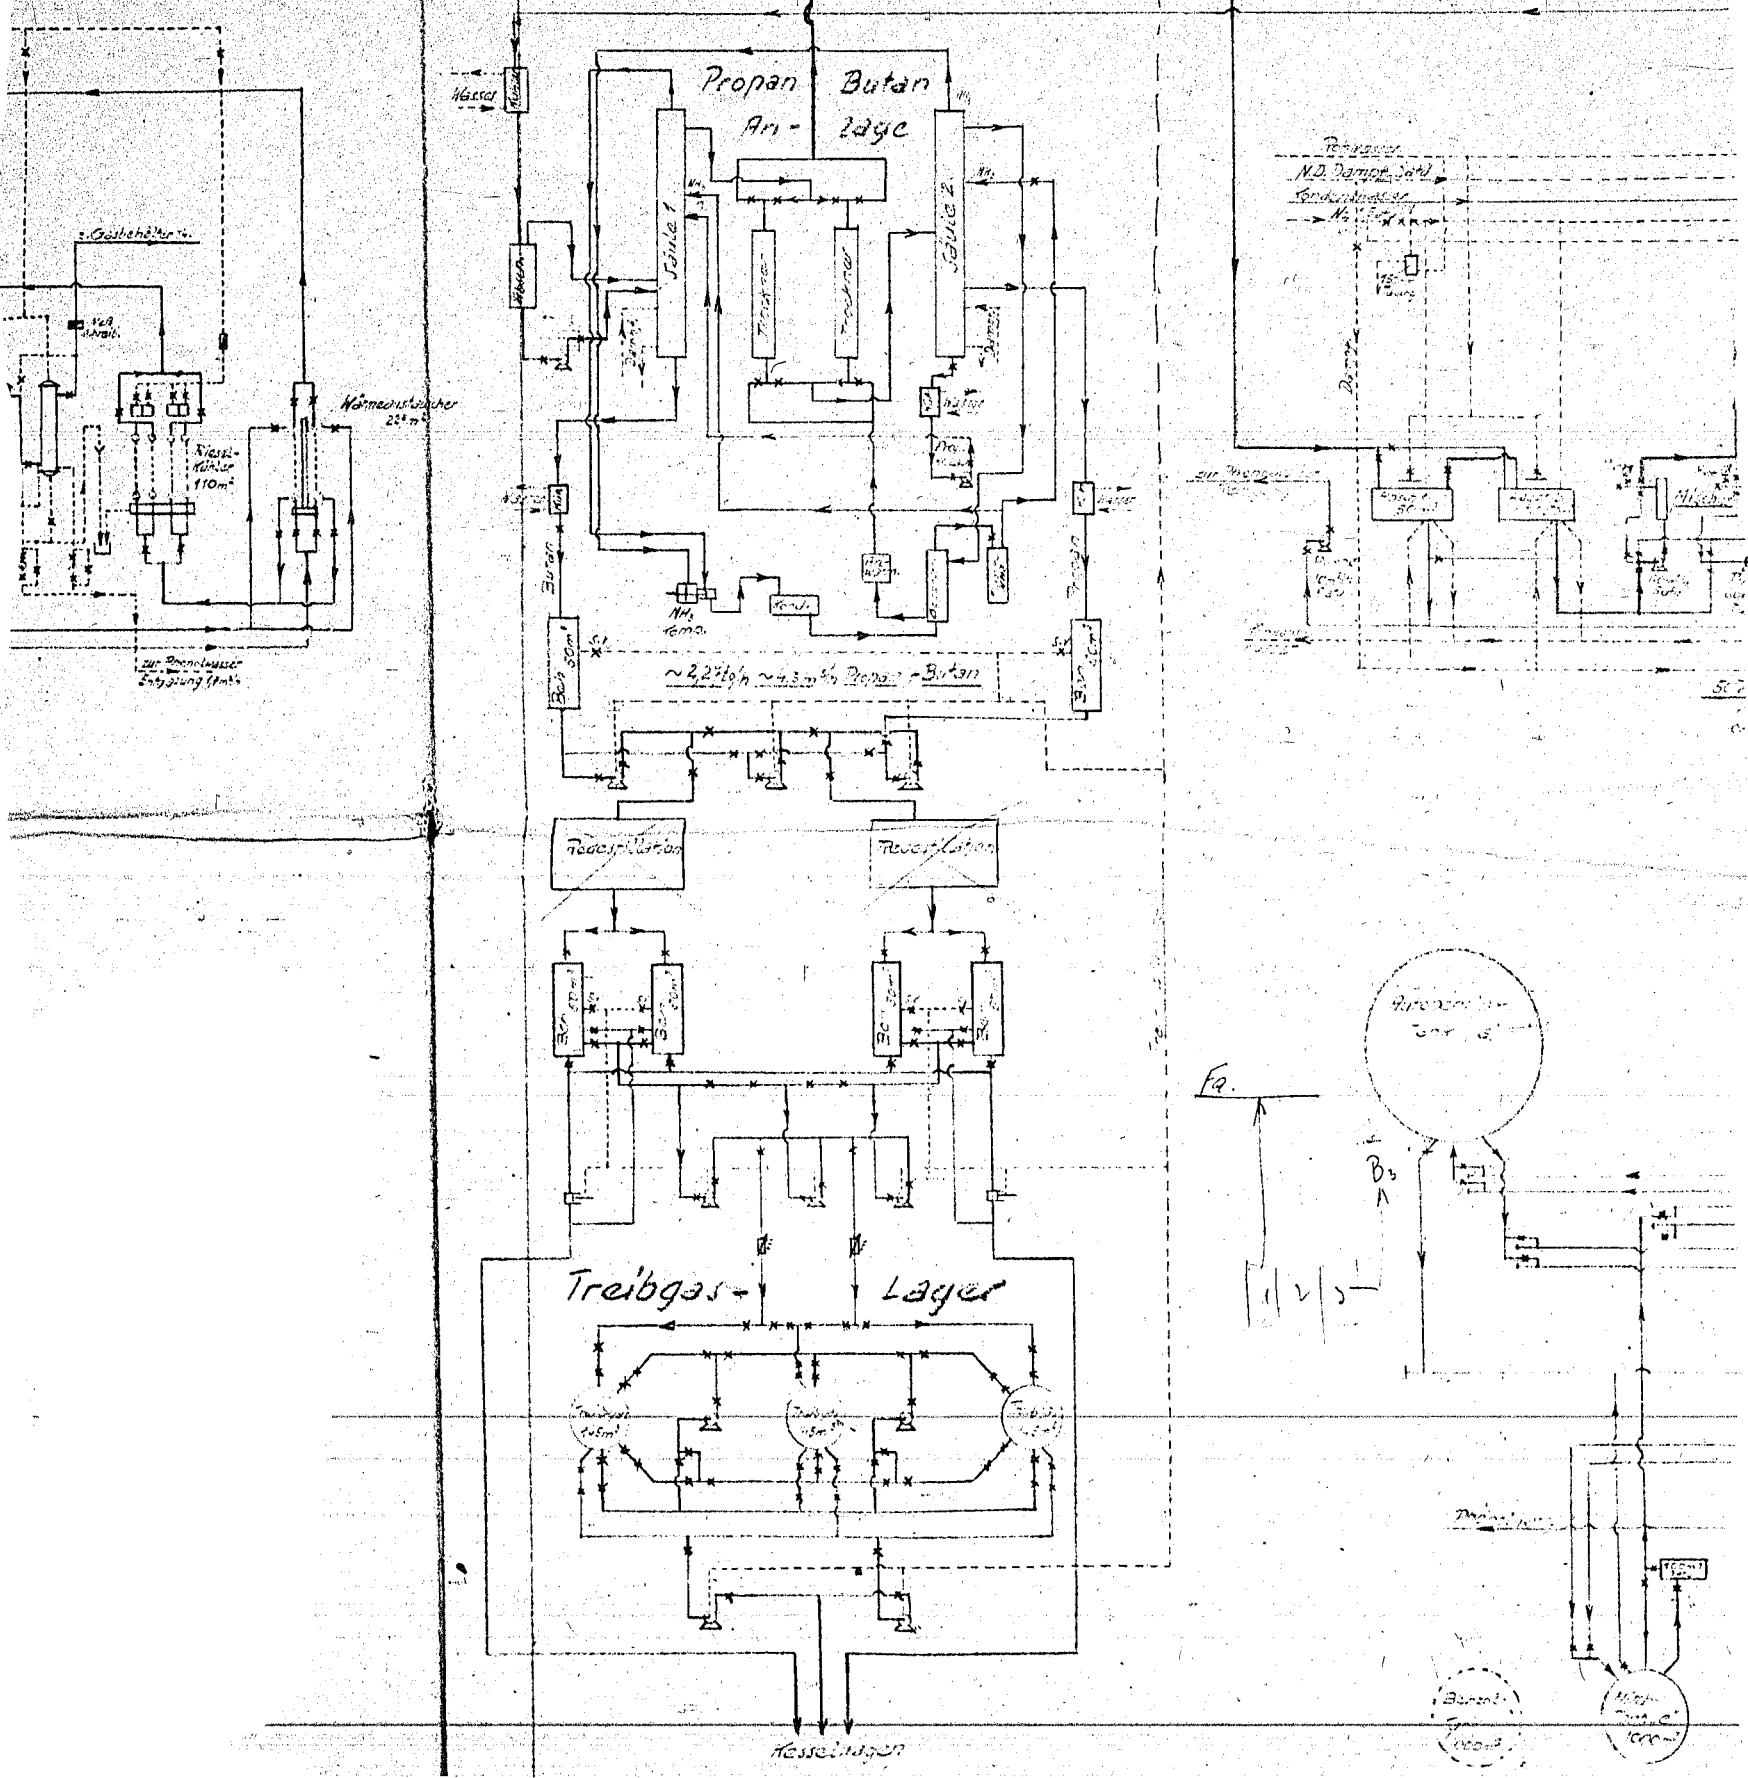


Gasbehälter

Wärmeaustauscher

Kühler


~ 2,2 T/h ~ 4,3 m³ Propan-Butan

Reaktor

N.D. Dampf



























Brennstoff

Wärme

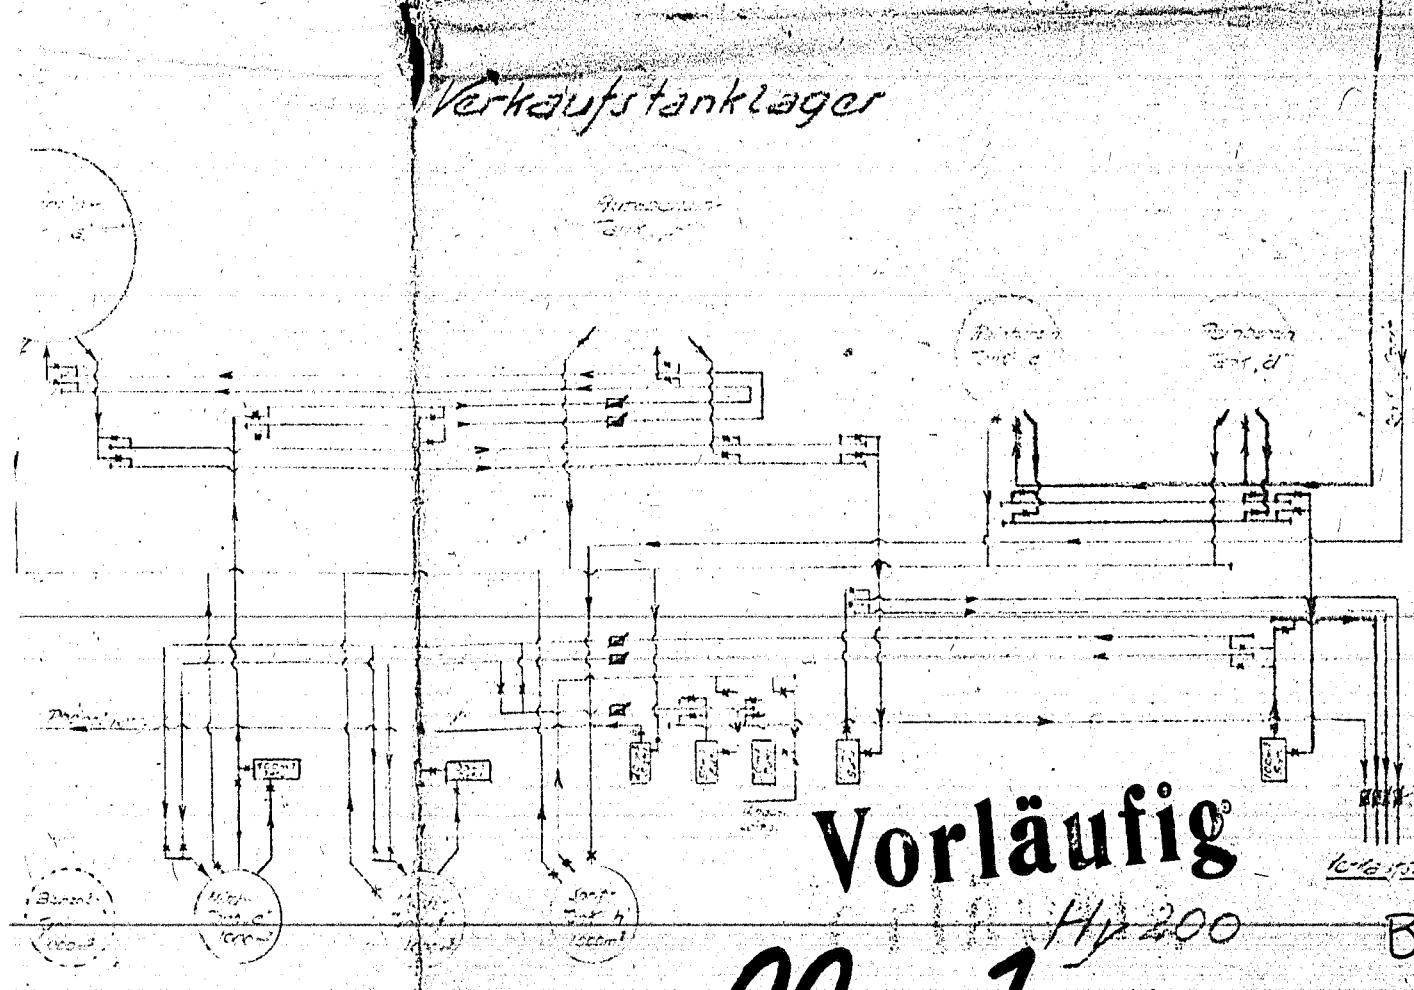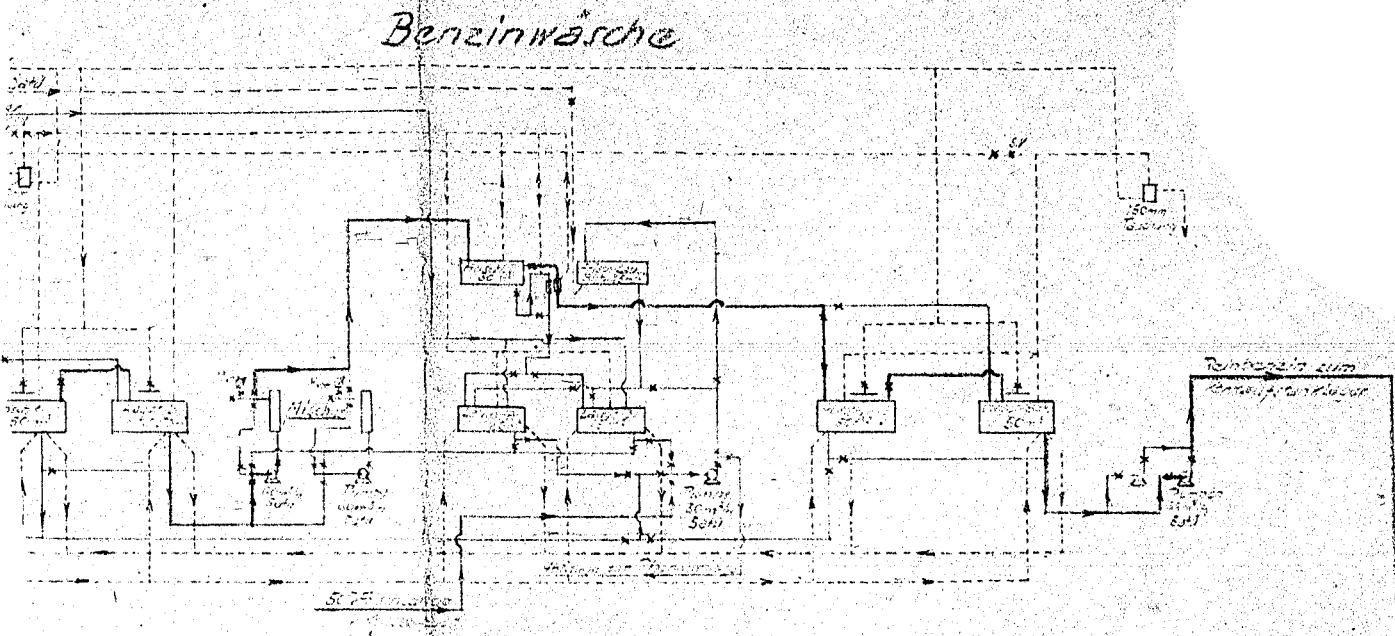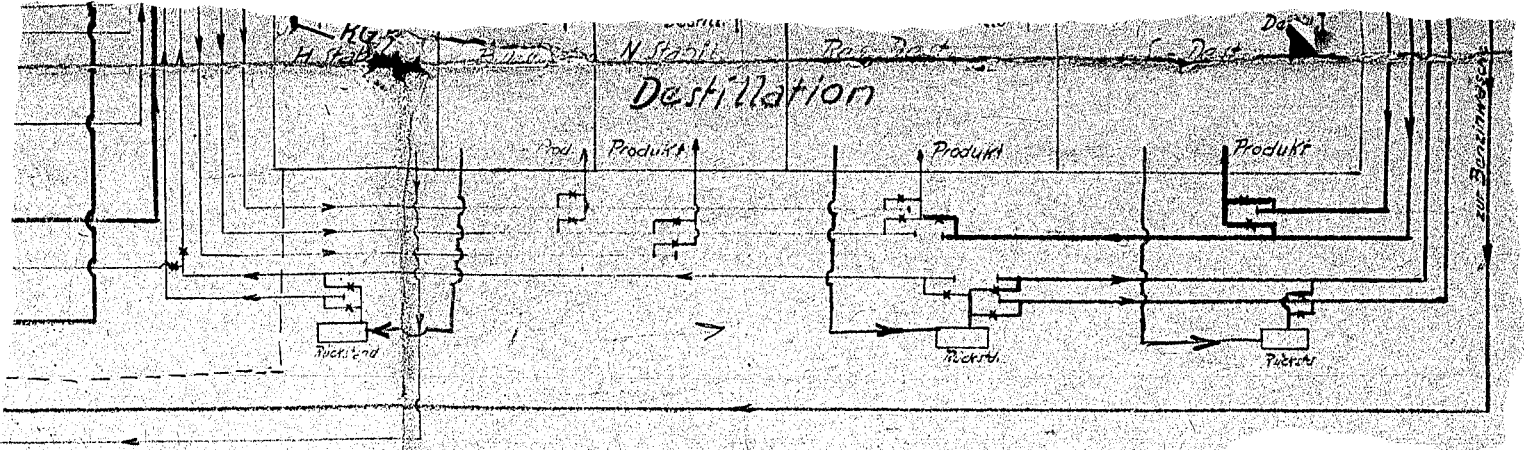

Vorläufig

99-1

Hy 200

Veranstaltung 2B ZEITZ

Bag 4182 -

1.6.35 Deut. of
Fabrikation Jena Böhlen

D