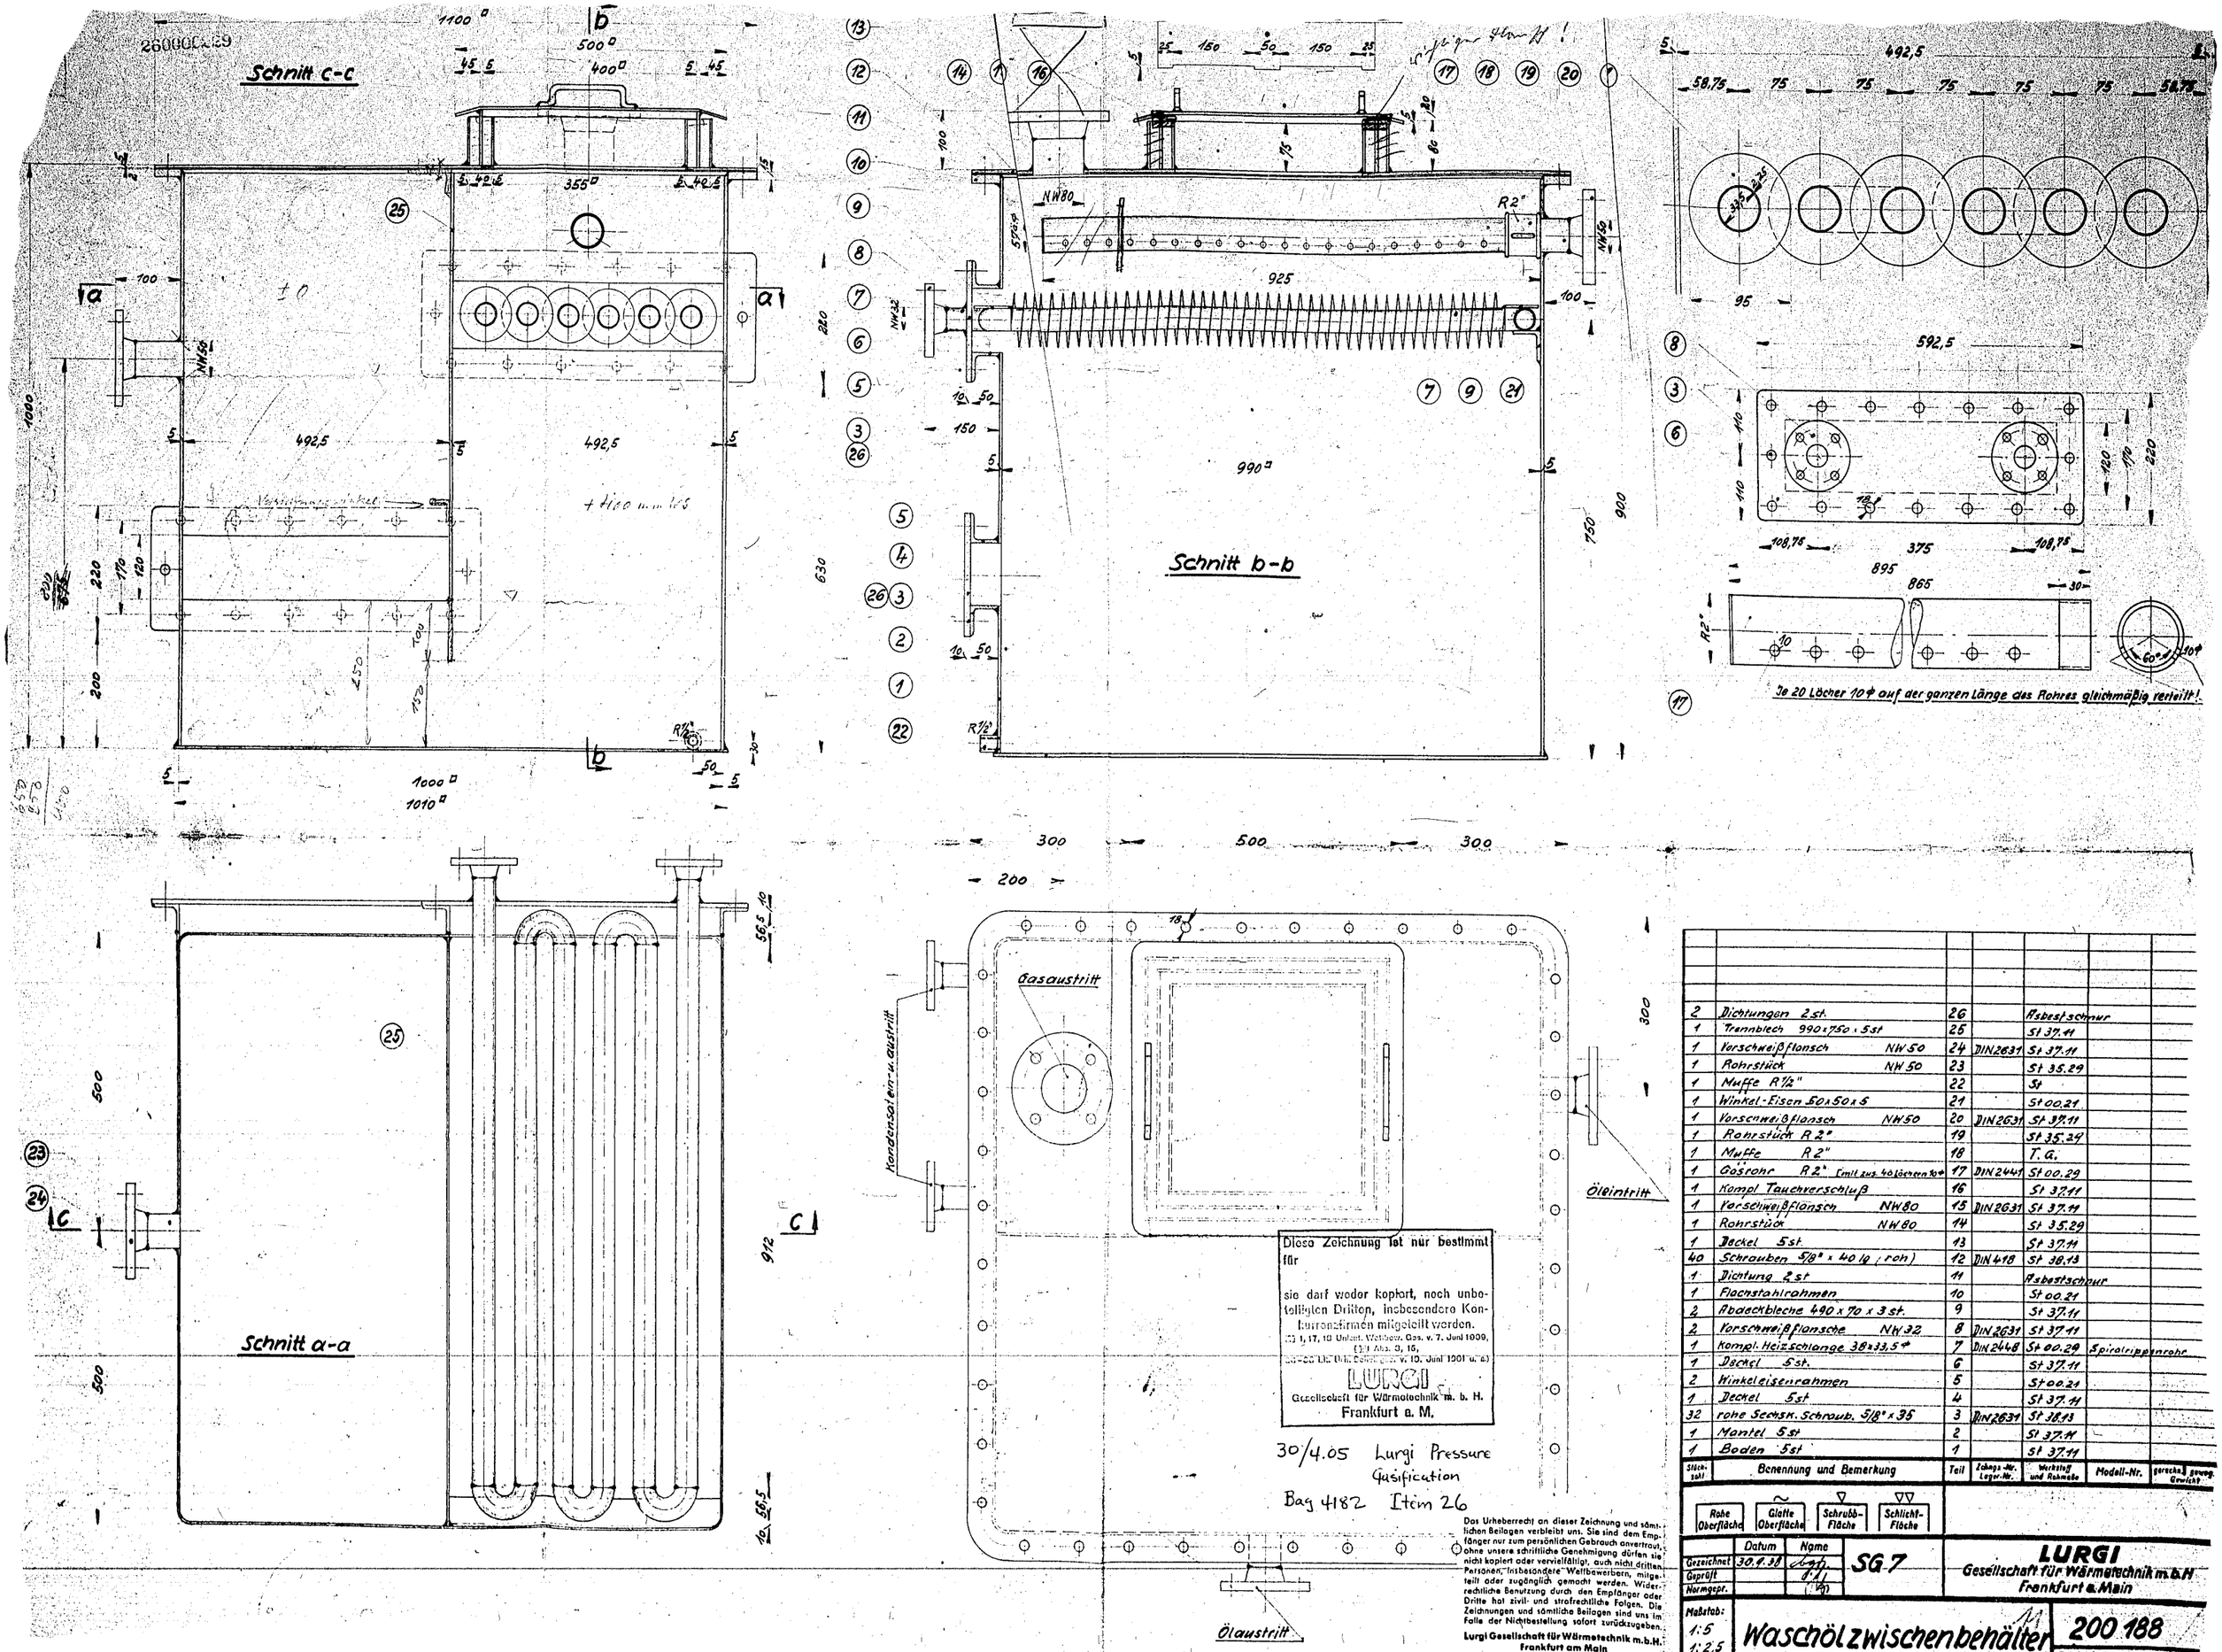

Stückzahl	Benennung und Bemerkung	Teil	Zeichnungs-Nr. Lager-Nr.	Werkstoff und Rohmaße	Modell-Nr.	gerechn.	genehm. Gewicht
2	Dichtungen 2 st.	26		Asbestschnur			
1	Trennblech 990 x 750 x 5 st	25		St 37.11			
1	Vorschweißflansch NW 50	24	DIN 2631	St 37.11			
1	Rohrstück NW 50	23		St 35.29			
1	Muffe R 1/2"	22		St			
1	Winkel-Eisen 50 x 50 x 5	21		St 00.21			
1	Vorschweißflansch NW 50	20	DIN 2631	St 37.11			
1	Rohrstück R 2"	19		St 35.29			
1	Muffe R 2"	18		T. G.			
1	Gasrohr R 2" Emil aus 4 Löchern 10⌀	17	DIN 2441	St 00.29			
1	Kompl. Tauchverschluß	16		St 37.11			
1	Vorschweißflansch NW 80	15	DIN 2631	St 37.11			
1	Rohrstück NW 80	14		St 35.29			
1	Deckel 5 st.	13		St 37.11			
40	Schrauben 5/8" x 40 lg. (roh)	12	DIN 418	St 38.13			
1	Dichtung 2 st	11		Asbestschnur			
1	Flachstahlrahmen	10		St 00.21			
2	Abdeckbleche 490 x 70 x 3 st.	9		St 37.11			
2	Vorschweißflansche NW 32	8	DIN 2631	St 37.11			
1	Kompl. Heizschlange 38 x 33,5 ⌀	7	DIN 2448	St 00.29	Spiralrippenrohr		
1	Deckel 5 st.	6		St 37.11			
2	Winkeleisenrahmen	5		St 00.21			
1	Deckel 5 st	4		St 37.11			
32	rohe Sechst. Schraub. 5/8" x 35	3	DIN 2631	St 38.13			
1	Mantel 5 st	2		St 37.11			
1	Boden 5 st	1		St 37.11			

Rohe Oberfläche | Glatte Oberfläche | Schrubb-Fläche | Schlicht-Fläche

	Datum	Name
Gezeichnet	30.4.38	Lurgi
Geprüft		
Normgepr.		

SG 7

LURGI
Gesellschaft für Wärmetechnik m.b.H.
Frankfurt a. Main

Maßstab: 1:5, 1:2,5

Waschölzwischenbehälter

200 188

Ersetzt für:
Ersetzt durch:

Diese Zeichnung ist nur bestimmt für

sie darf weder kopiert, noch unbefugten Dritten, insbesondere Konkurrenzfirmen mitgeteilt werden.
§§ 1, 17, 18 Unlauf. Wettbew. Ges. v. 7. Juni 1909, (§ 1 Abs. 3, 16, 20–22 Ges. Schutz gegen v. 10. Juni 1901 u. 6)

LURGI
Gesellschaft für Wärmetechnik m. b. H.
Frankfurt a. M.

30/4.05 Lurgi Pressure Gasification
Bag 4182 Item 26

Das Urheberrecht an dieser Zeichnung und sämtlichen Beilagen verbleibt uns. Sie sind dem Empfänger nur zum persönlichen Gebrauch anvertraut, ohne unsere schriftliche Genehmigung dürfen sie nicht kopiert oder vervielfältigt, auch nicht dritten Personen, insbesondere Wettbewerbern, mitgeteilt oder zugänglich gemacht werden. Widerrechtliche Benutzung durch den Empfänger oder Dritte hat zivil- und strafrechtliche Folgen. Die Zeichnungen und sämtliche Beilagen sind uns im Falle der Nichtbestellung sofort zurückzugeben.
Lurgi Gesellschaft für Wärmetechnik m.b.H. Frankfurt am Main