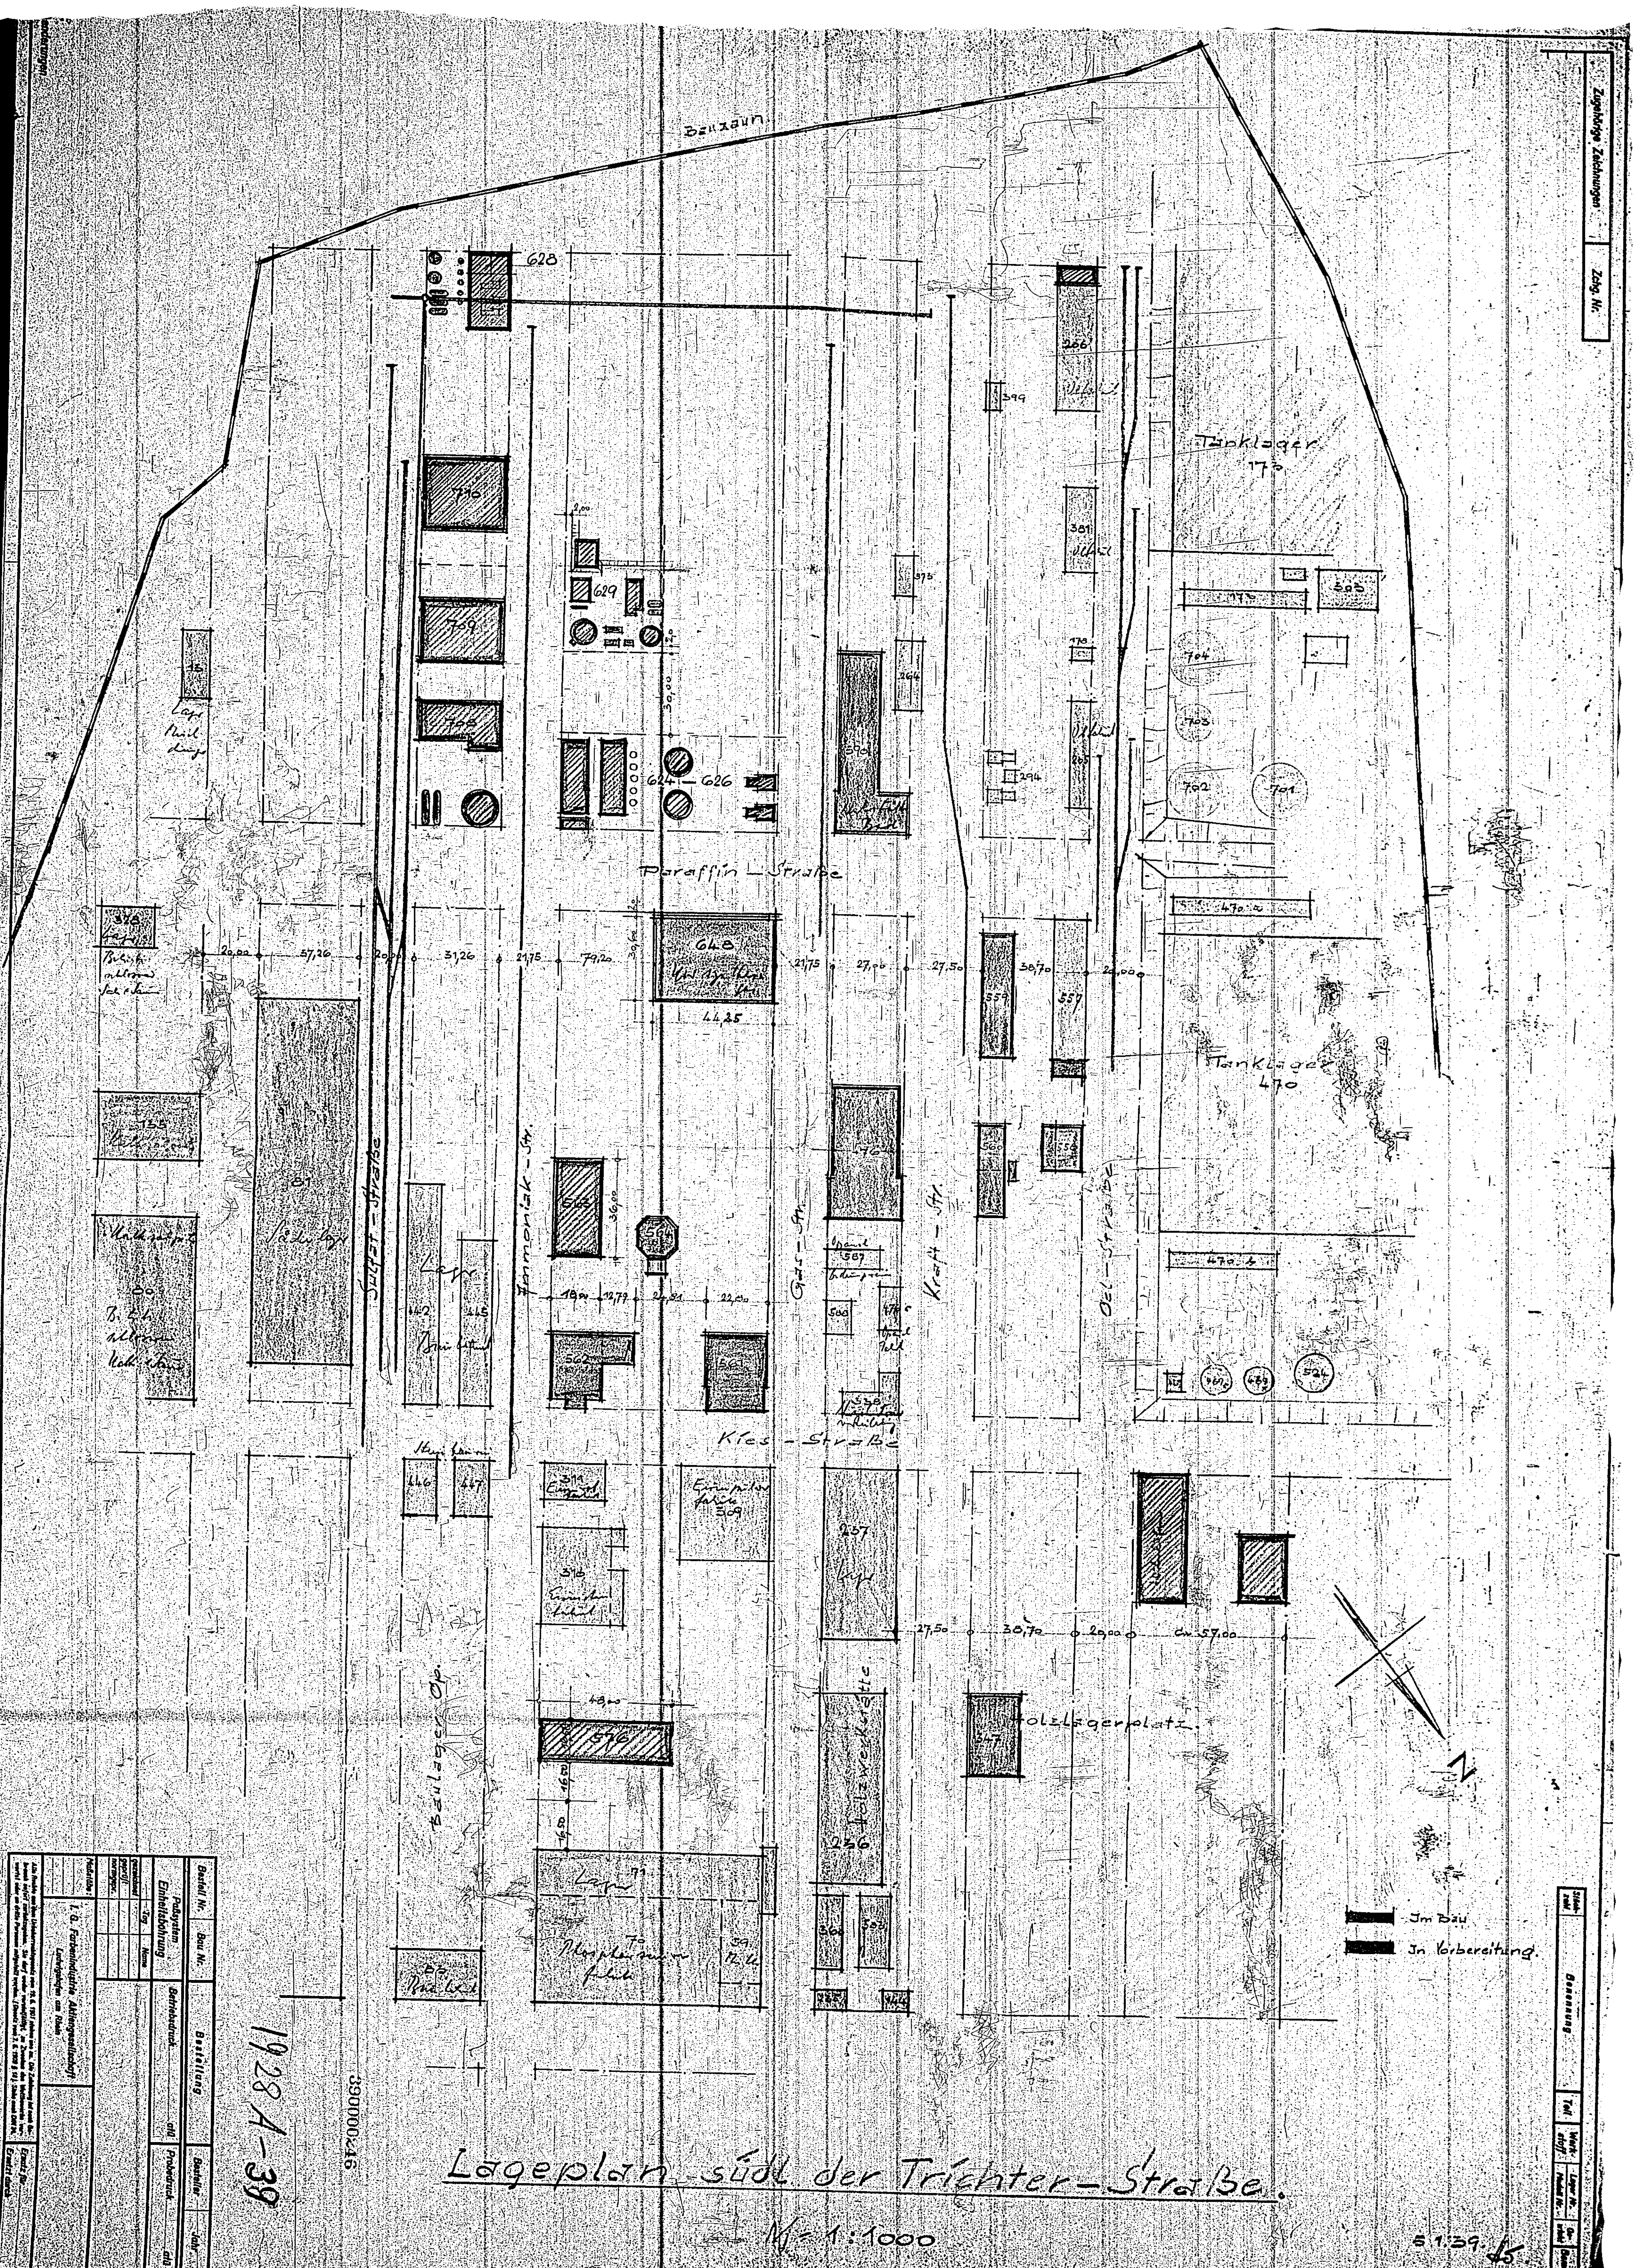

Lageplan südl der Trichter-Straße.

M = 1:1000