Lochung der Bleche M. 1:1.

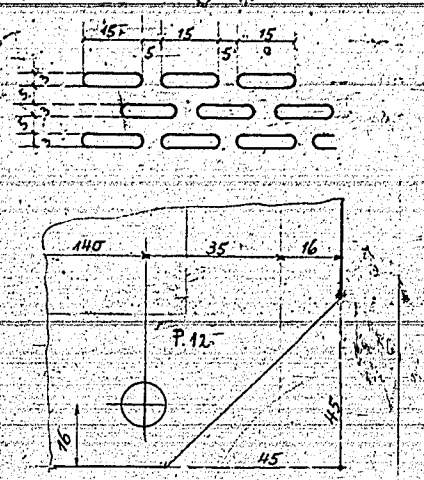

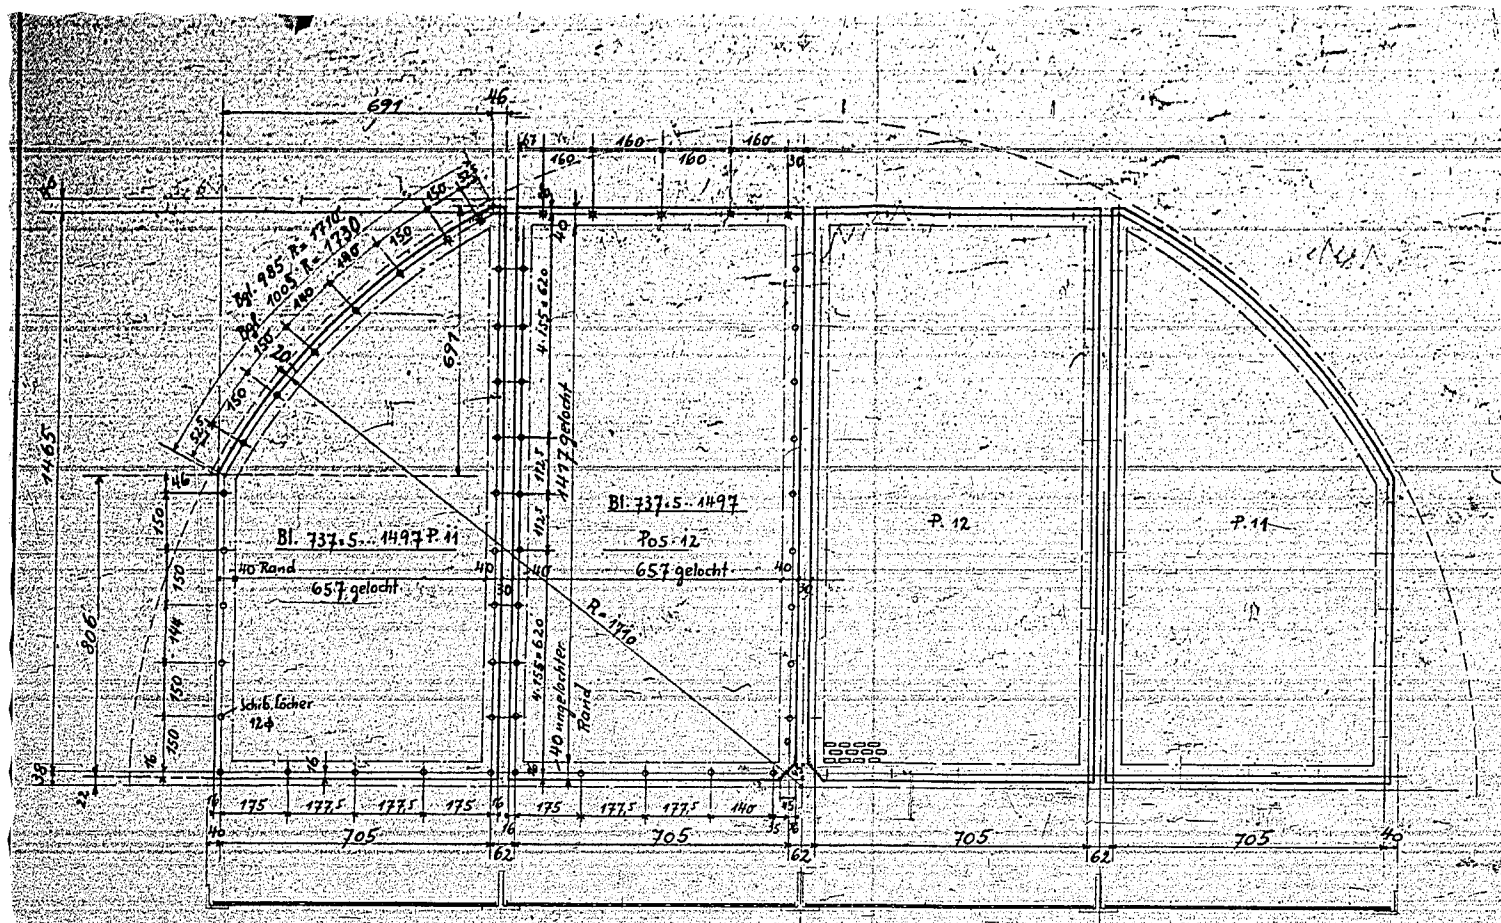

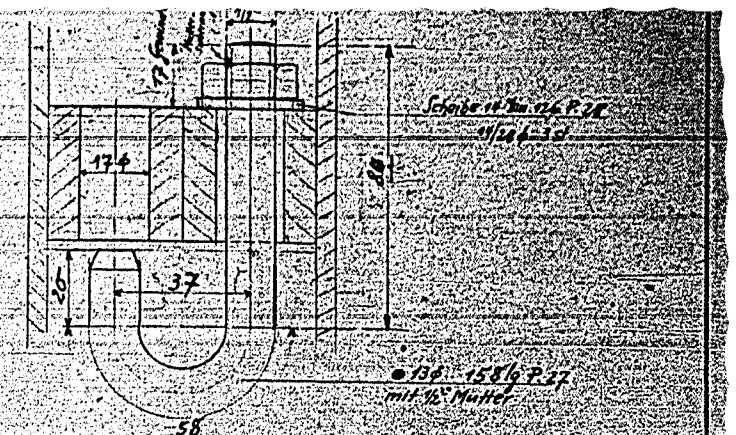

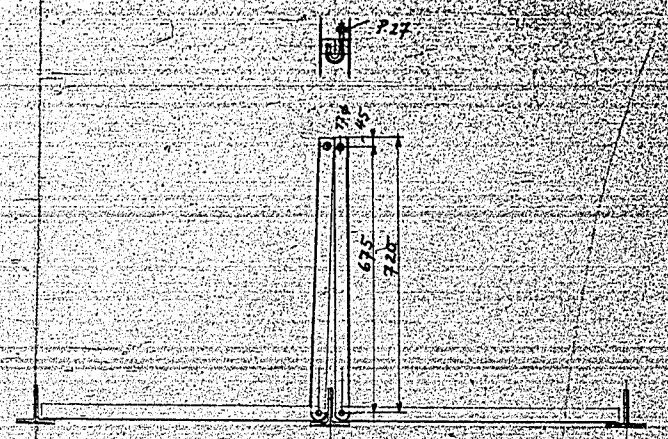

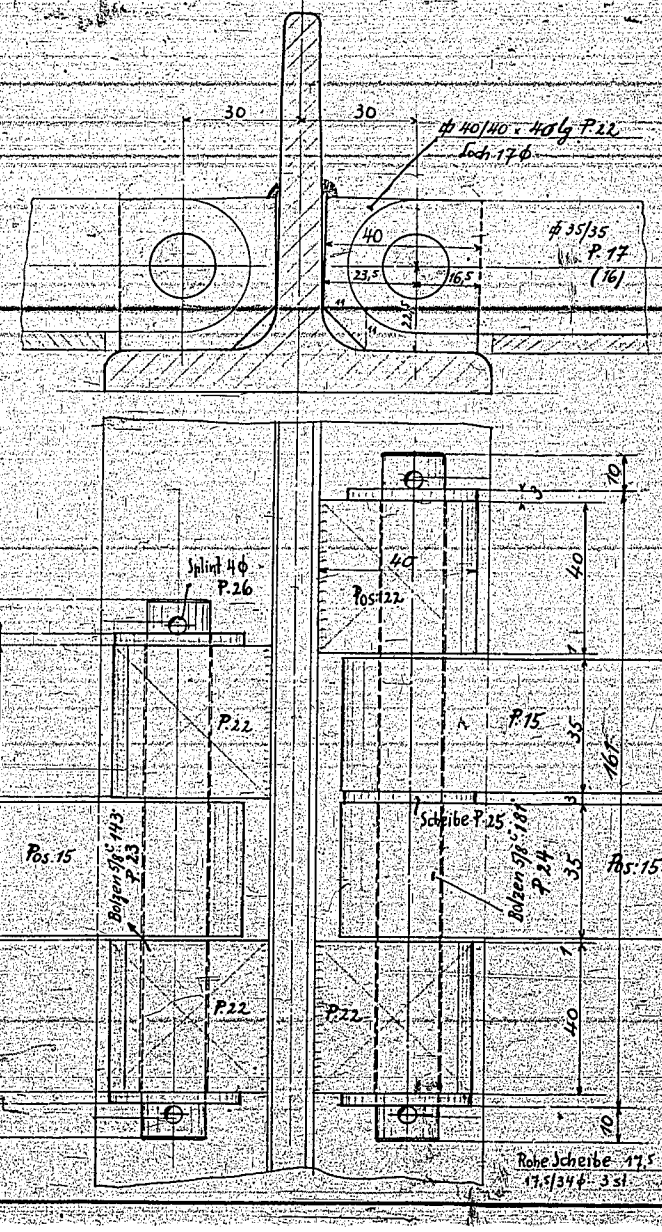

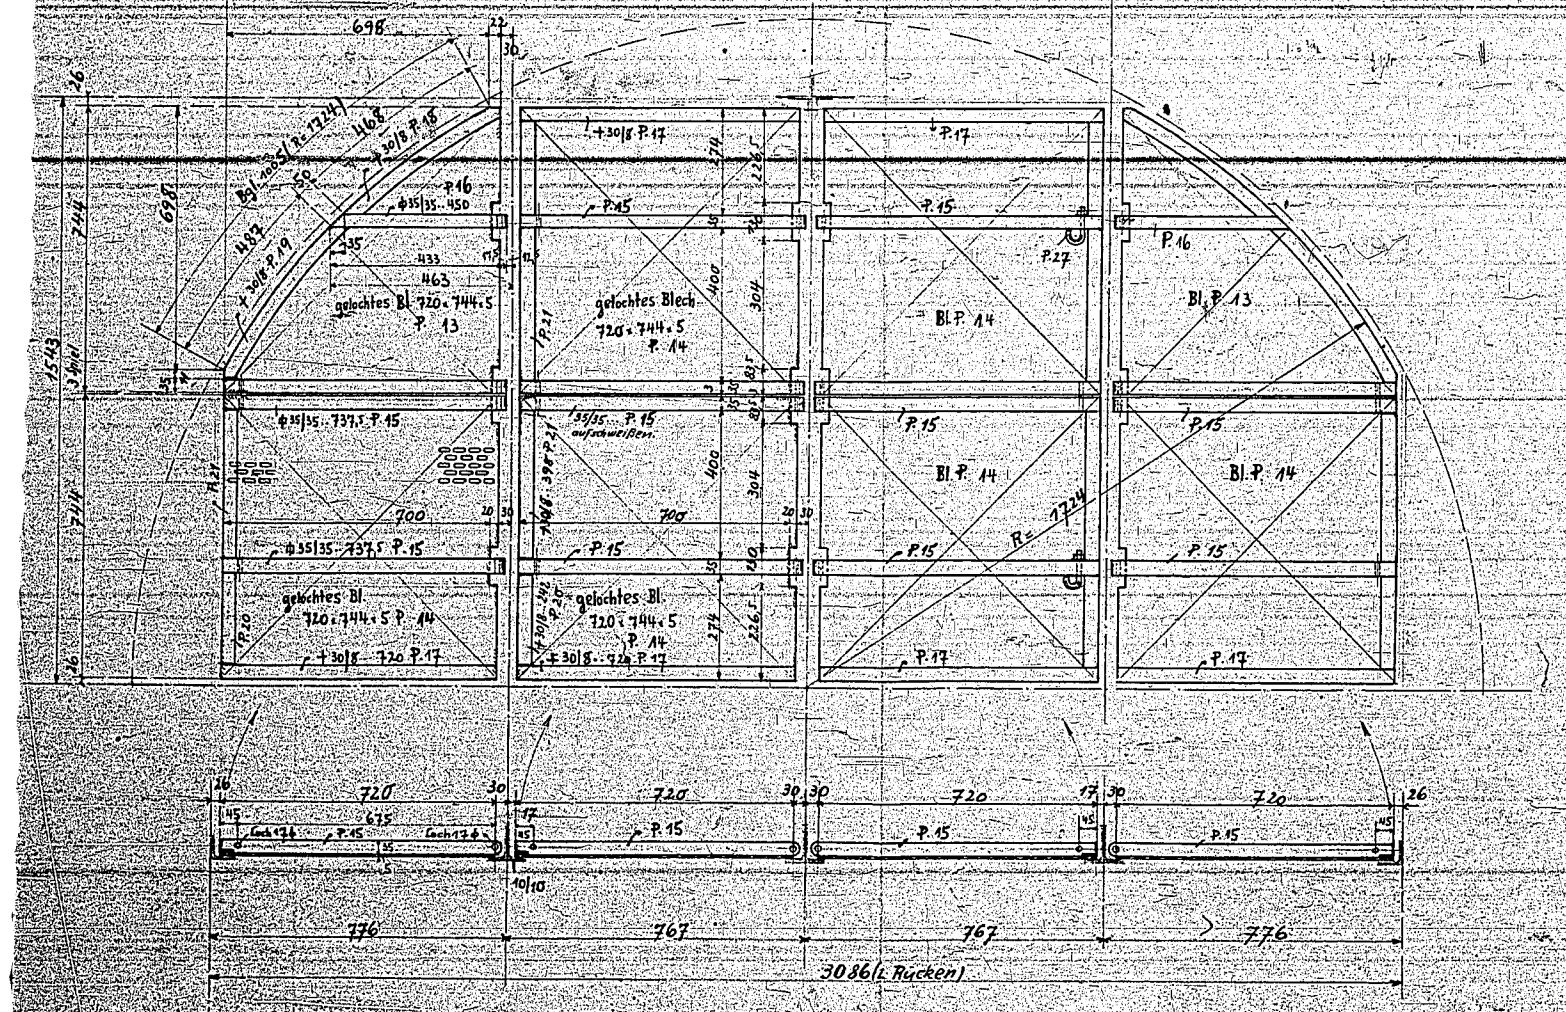

Stückliste für die Siebbleche

Pos	37,5 Dm 13	50 Dm 17	57,5 Dm 17	37,5 Dm 13	50 Dm 17	57,5 Dm 17	126 Dm 17	
	Stückzahl							
11	144	112	112	112	32	176	32	
12	144	112	112	112	32	176	32	
13	144	112	112	112	32	176	32	
14	432	336	336	336	96	528	96	2000.00/1

14.11.40	5265/	Braunkohle - Benzin A.-G.	137.36	
8.5.42	2746	Ausführung	144 Stck	5951/8358
		genehmigt.	4 Stck	594C/ 8300
		Braunkohle-Benzin-Aktiengesellschaft	~~16 Stck~~	~~5922/8185~~
		Schwarzheide	28 Stück	5910/ 8220
		TA/Technisches Büro	~~28 Stück~~	~~5907/ 8189~~
			36 "	5903/ 8173

Das Urheberrecht an diesen Zeichnungen und sämtlichen Beilagen verbleibt mir. Sie sind dem Empfänger nur zum persönlichen Gebrauch anvertraut. Ohne meine schriftliche Genehmigung dürfen sie nicht kopiert oder vervielfältigt, auch nicht dritten Personen, insbesondere Wettbewerbern, mitgeteilt oder sonstwie bemerkt werden. Widerrechtliche Benutzung durch den Empfänger oder Dritte hat zivil- und strafrechtliche Folgen. Die Zeichnungen und sämtliche Beilagen sind mir im Falle der Nichtbestellung sofort zurückzugeben.

	Datum	Name
Gezeichn.	29/11	Pf.
Bearbt.		
Masstab 1:10.		

Aug. Klönne
Dortmund

Aufschrift
Oberer u. unterer Siebboden
für die Feinreiniger-Einsätze

Auftrags-Nr.
Blatt-Nr. 6
Zeichnungs-Nr. 72.1443
Stichwort