


B.25

3445-30/5 01-49

000116

Water Gas Conversion

000117

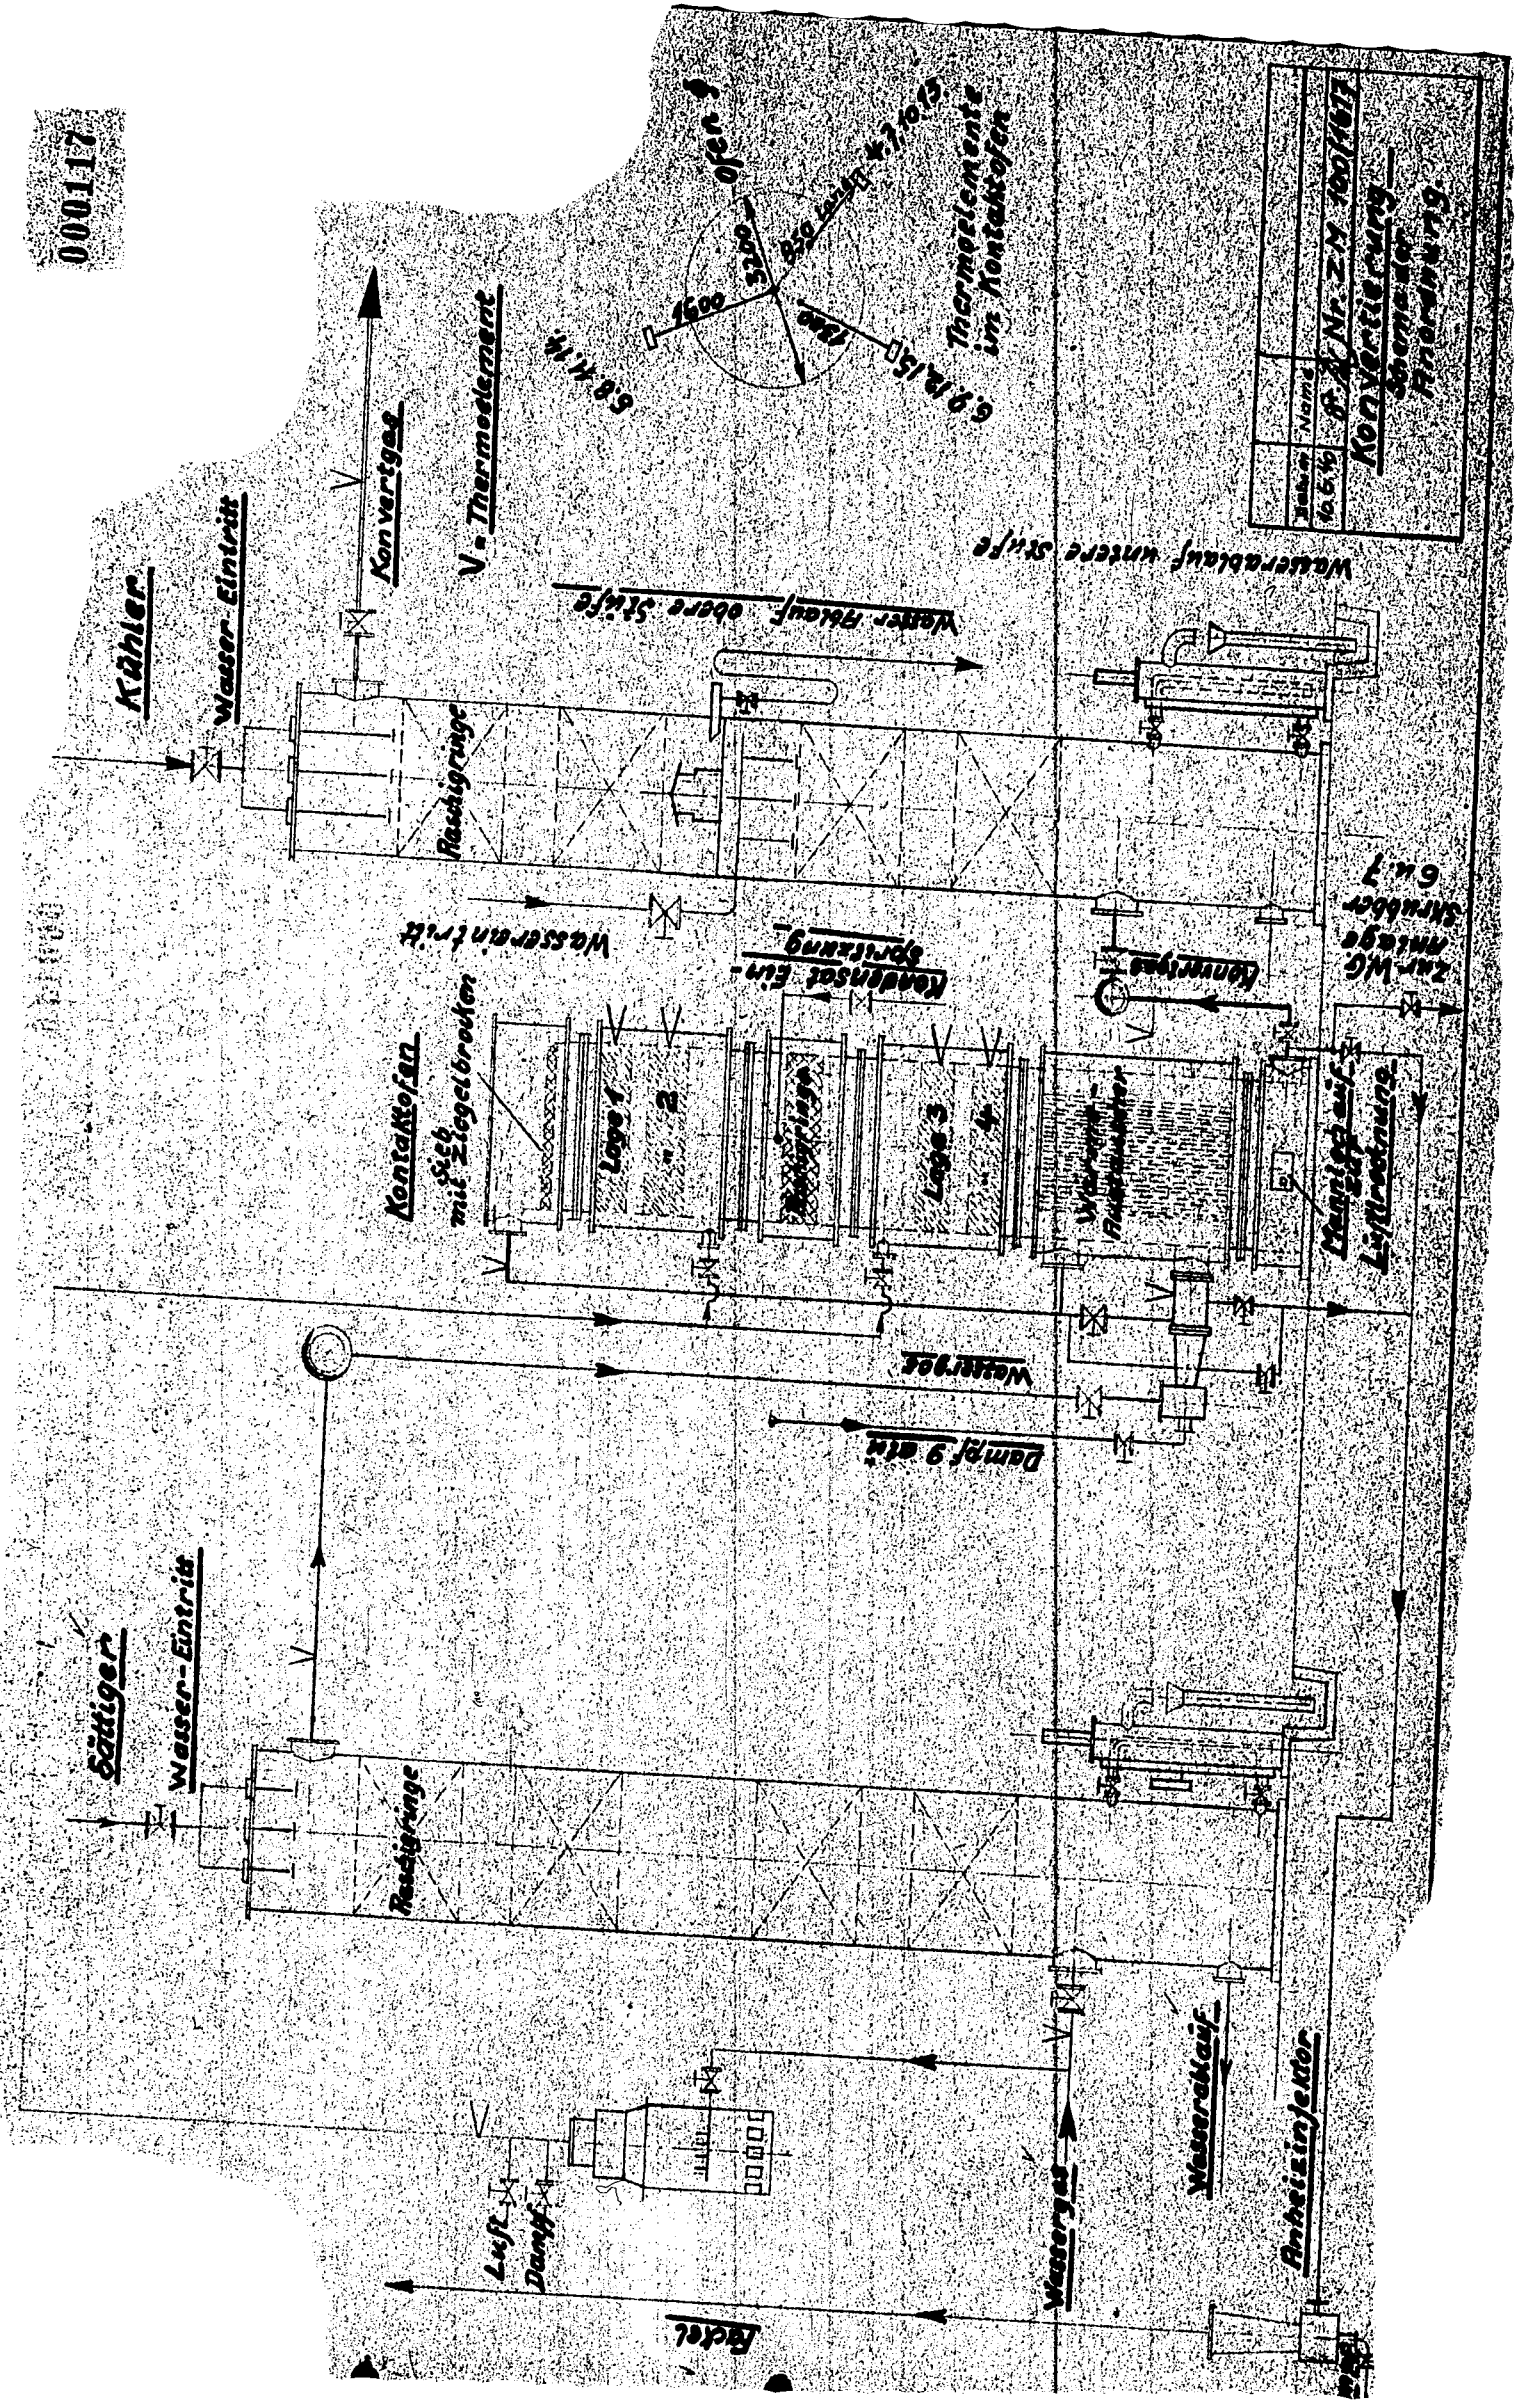


Zeichner Name	
Maßstab	1:1
Kontakofen	
Schematische Darstellung	
Friedrichshagen	

Rickel

000118

Schema der Konvertierung

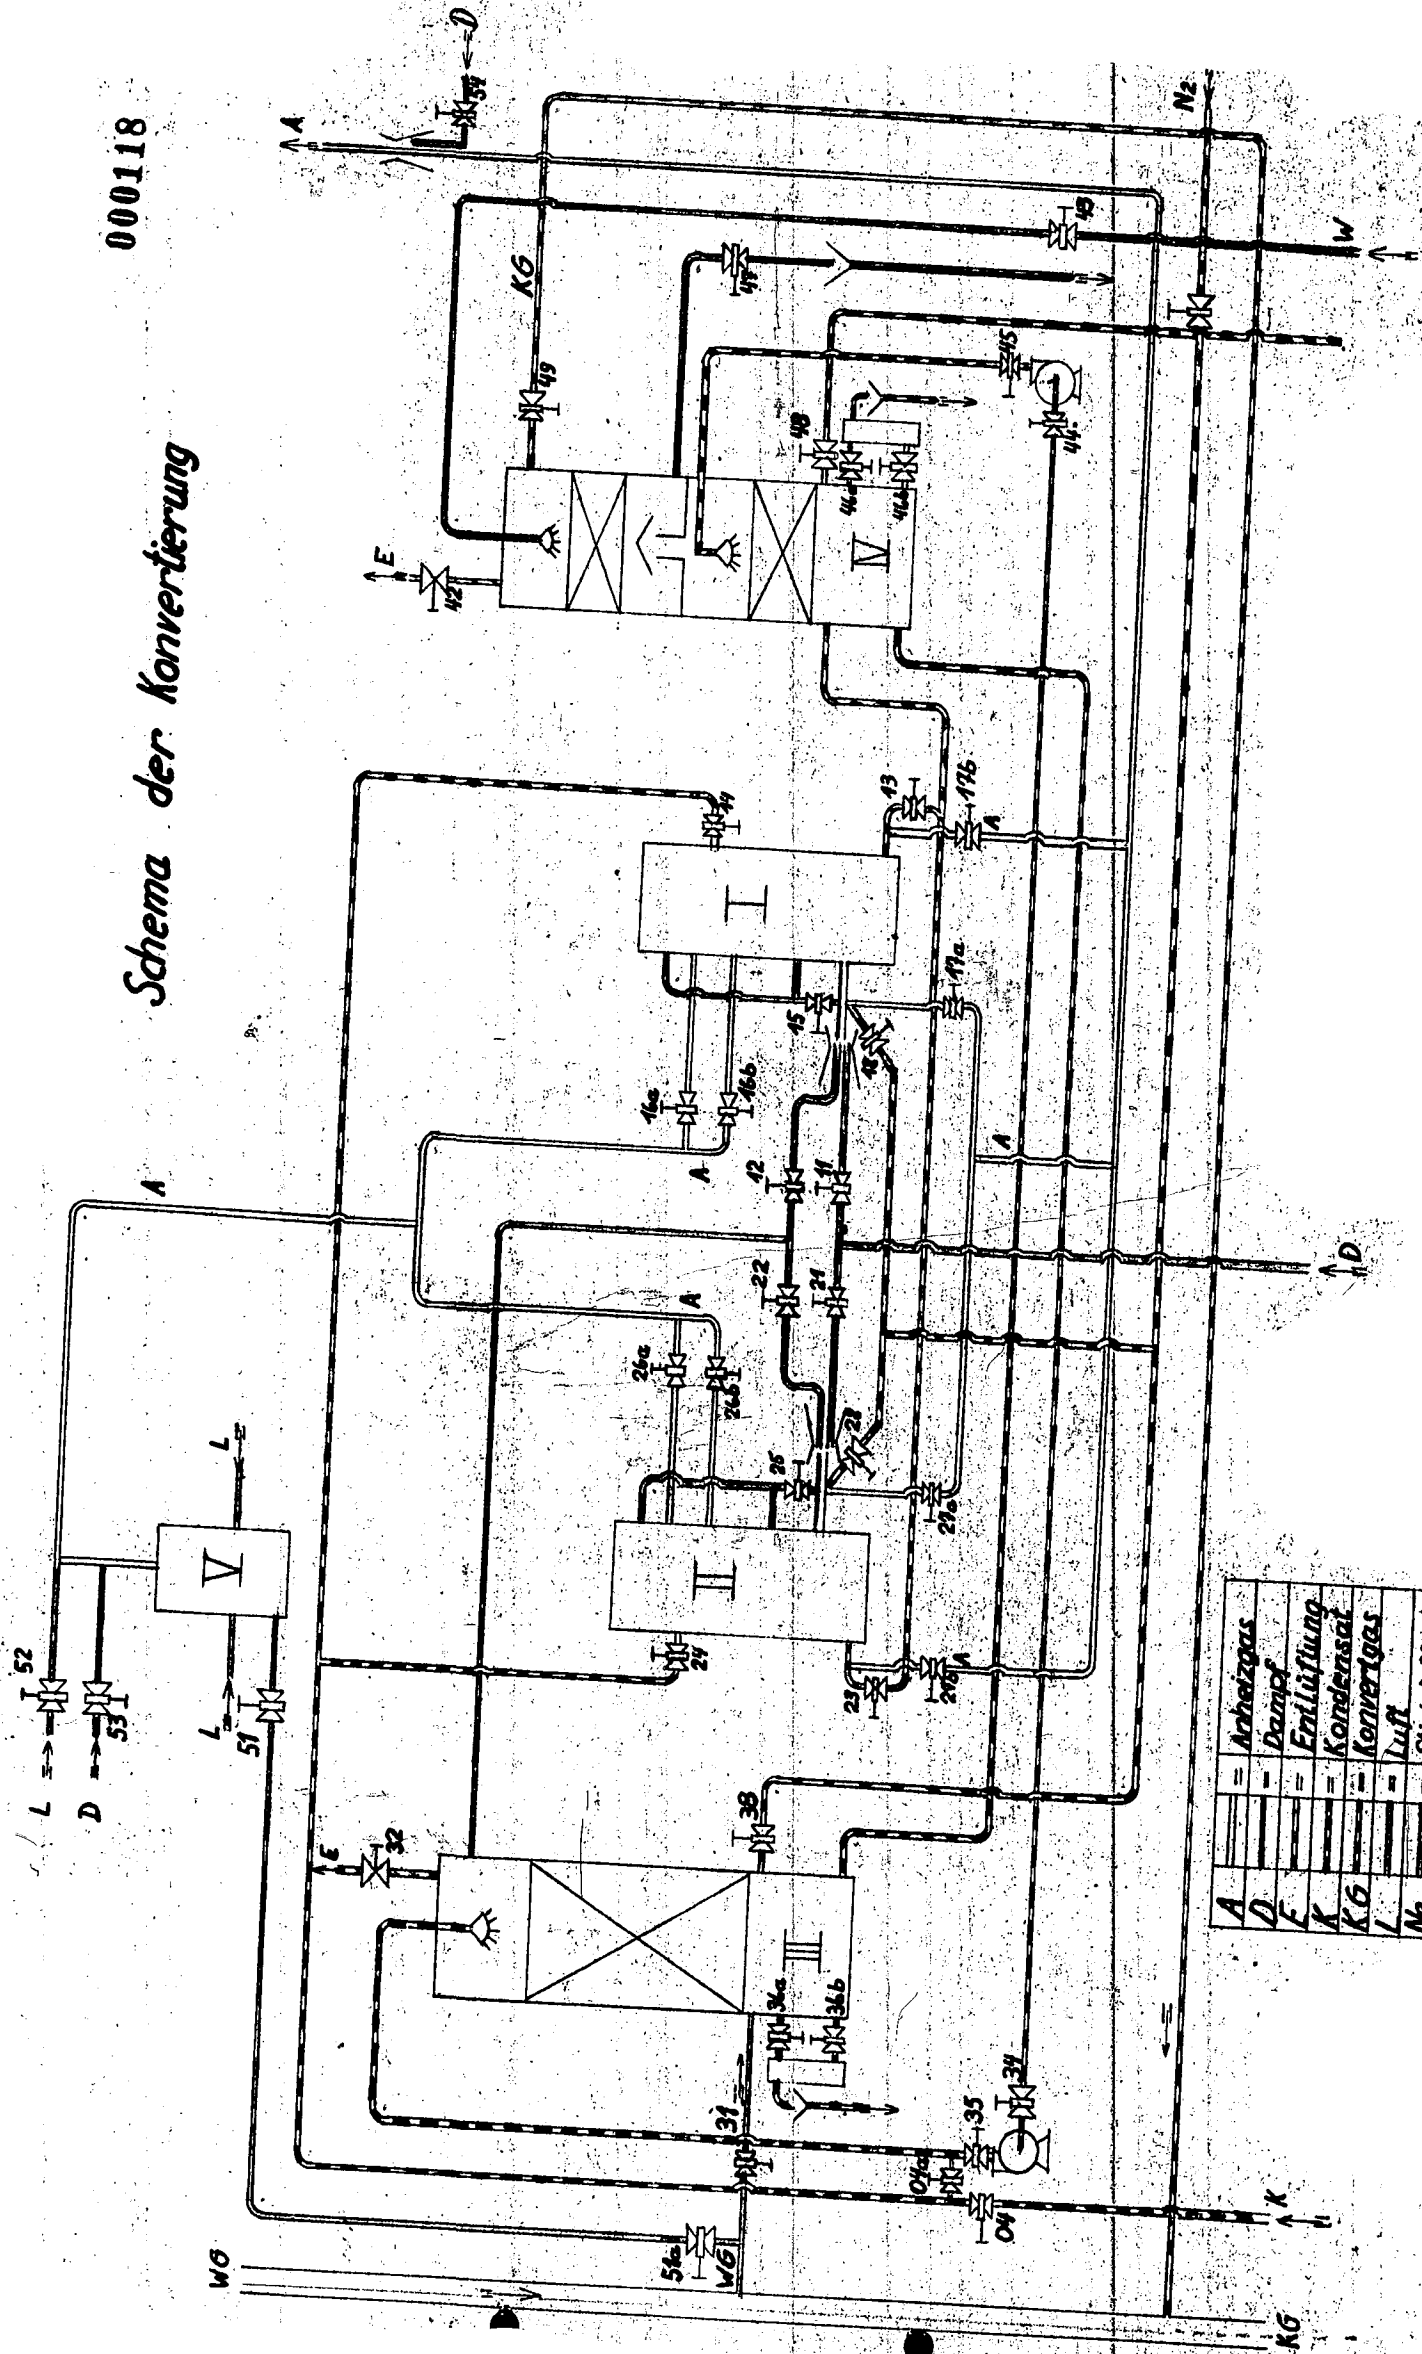

A	= Anheizgas
D	= Dampf
E	= Entlüftung
K	= Kondensat
KG	= Konvertiergas
L	= Luft
N ₂	= Stickstoff
W	= Wasser
WG	= Wassergas

Z11100502