



400576

~~400566~~

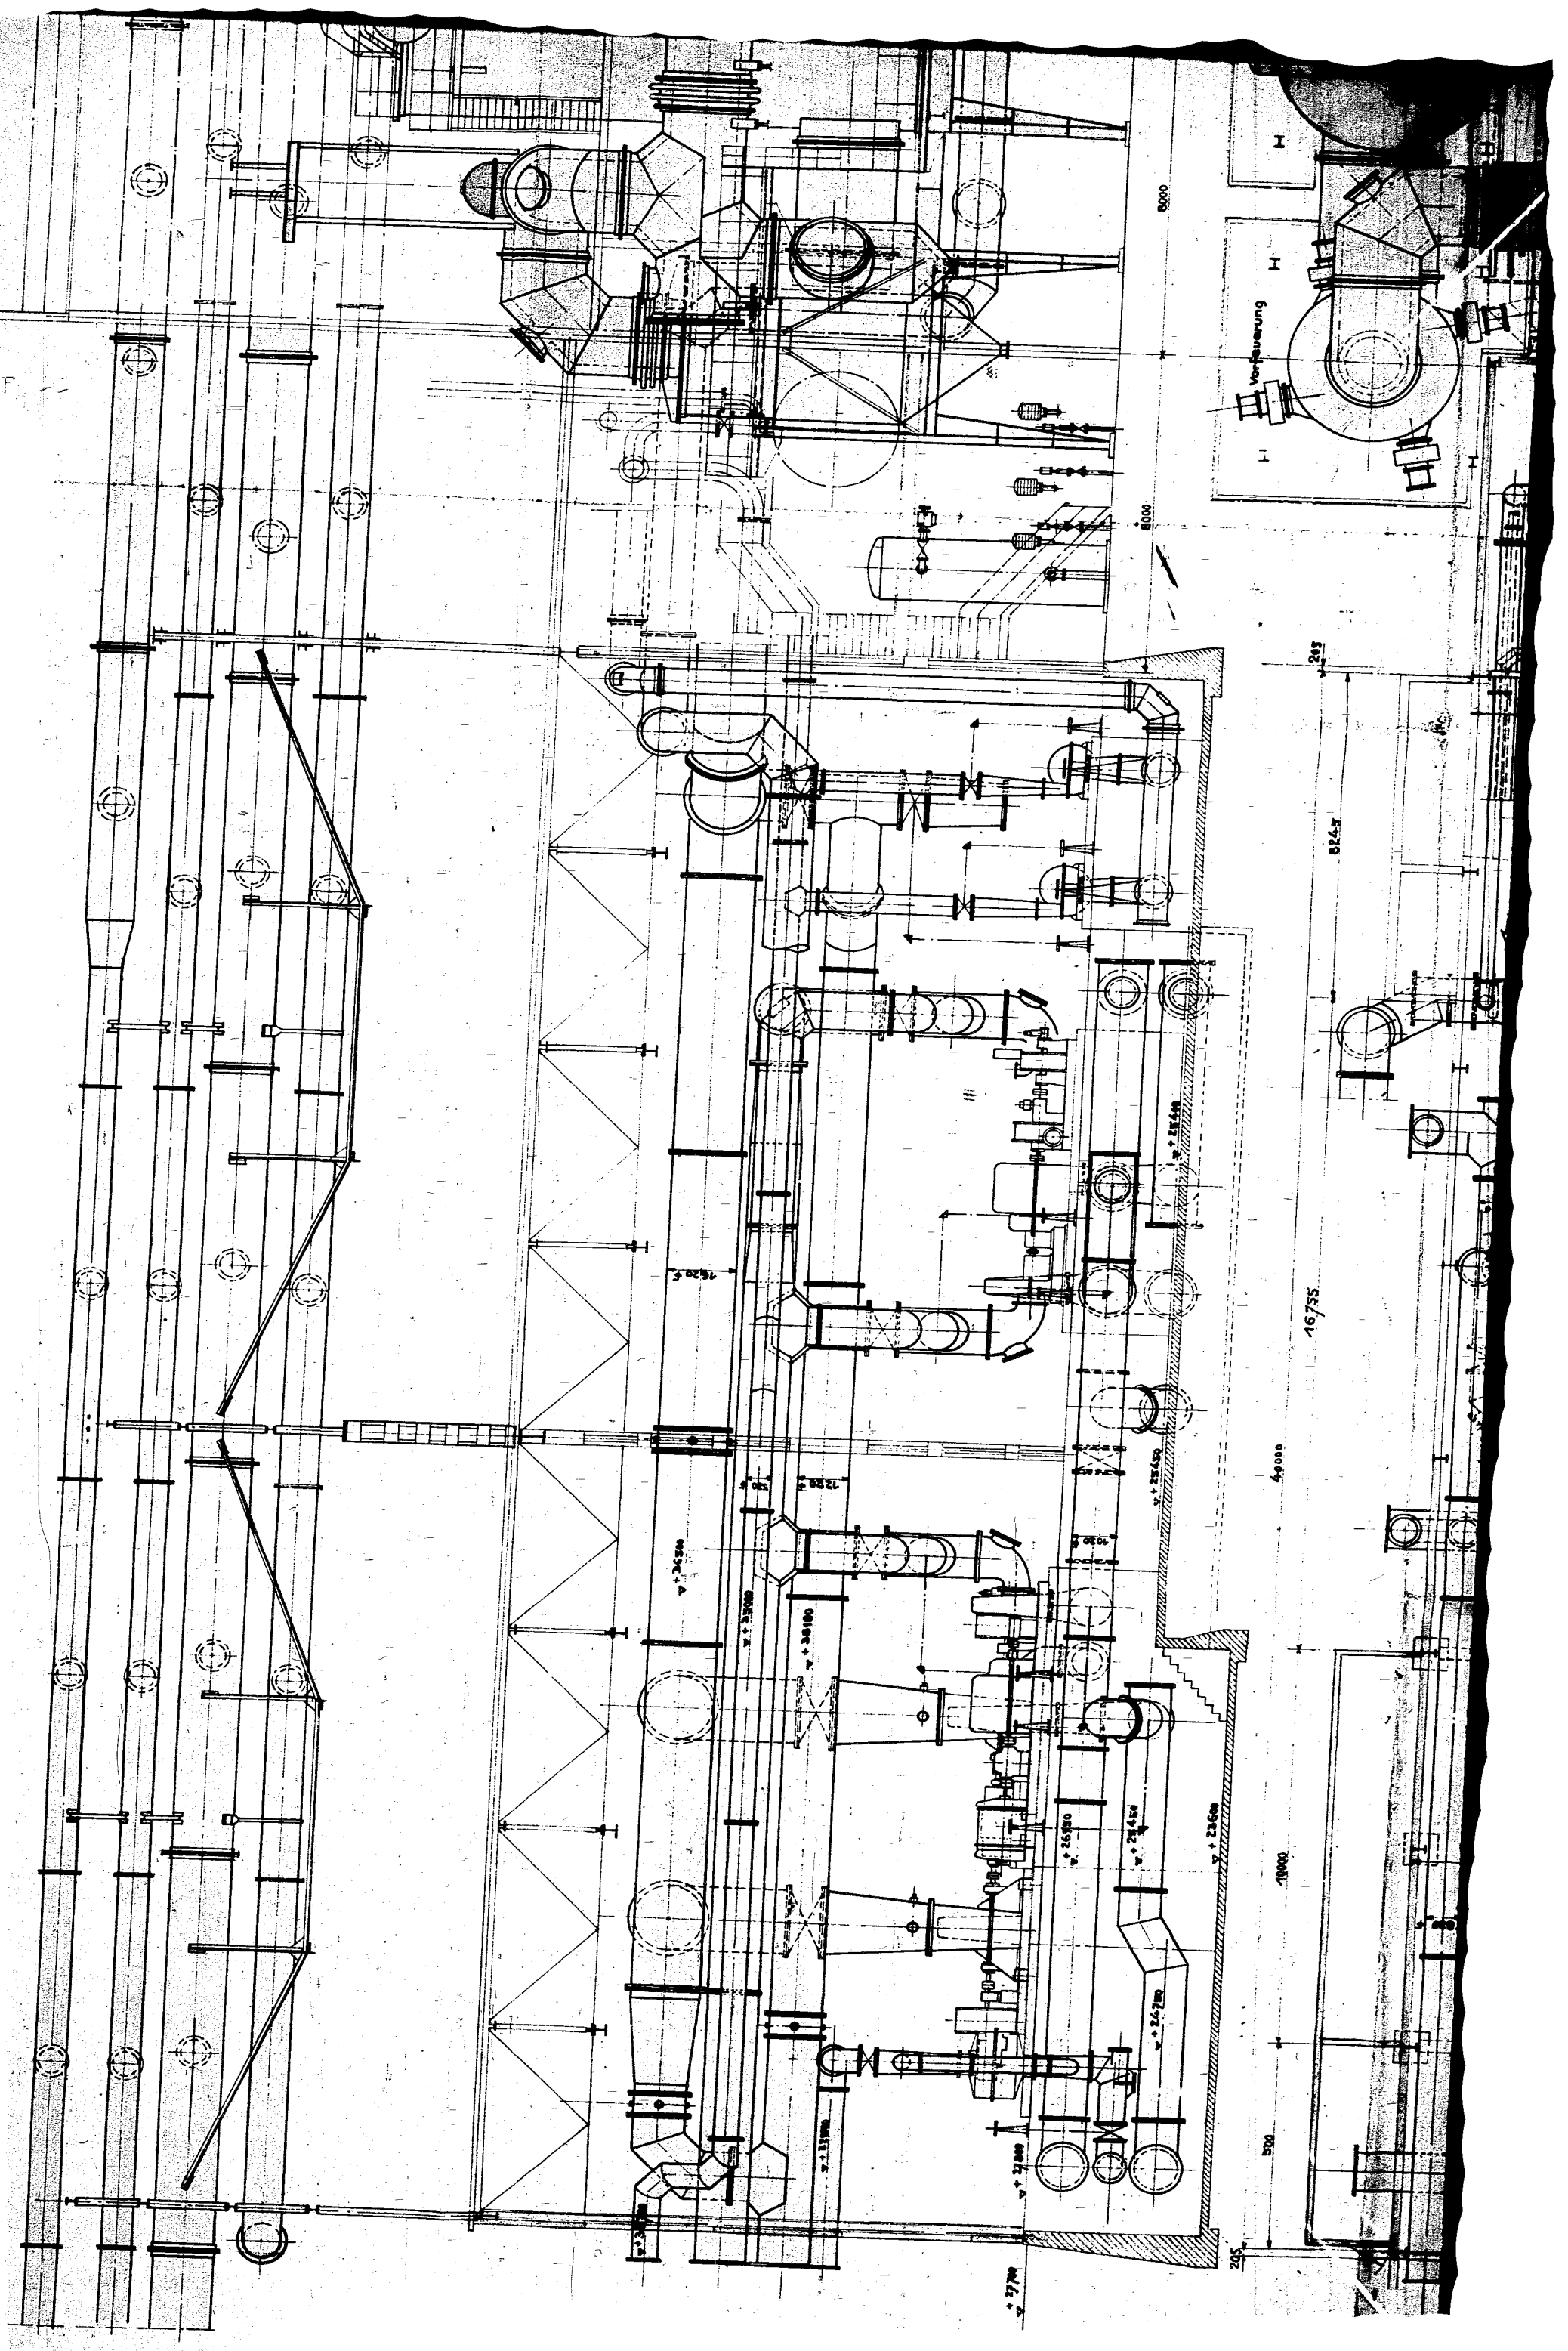

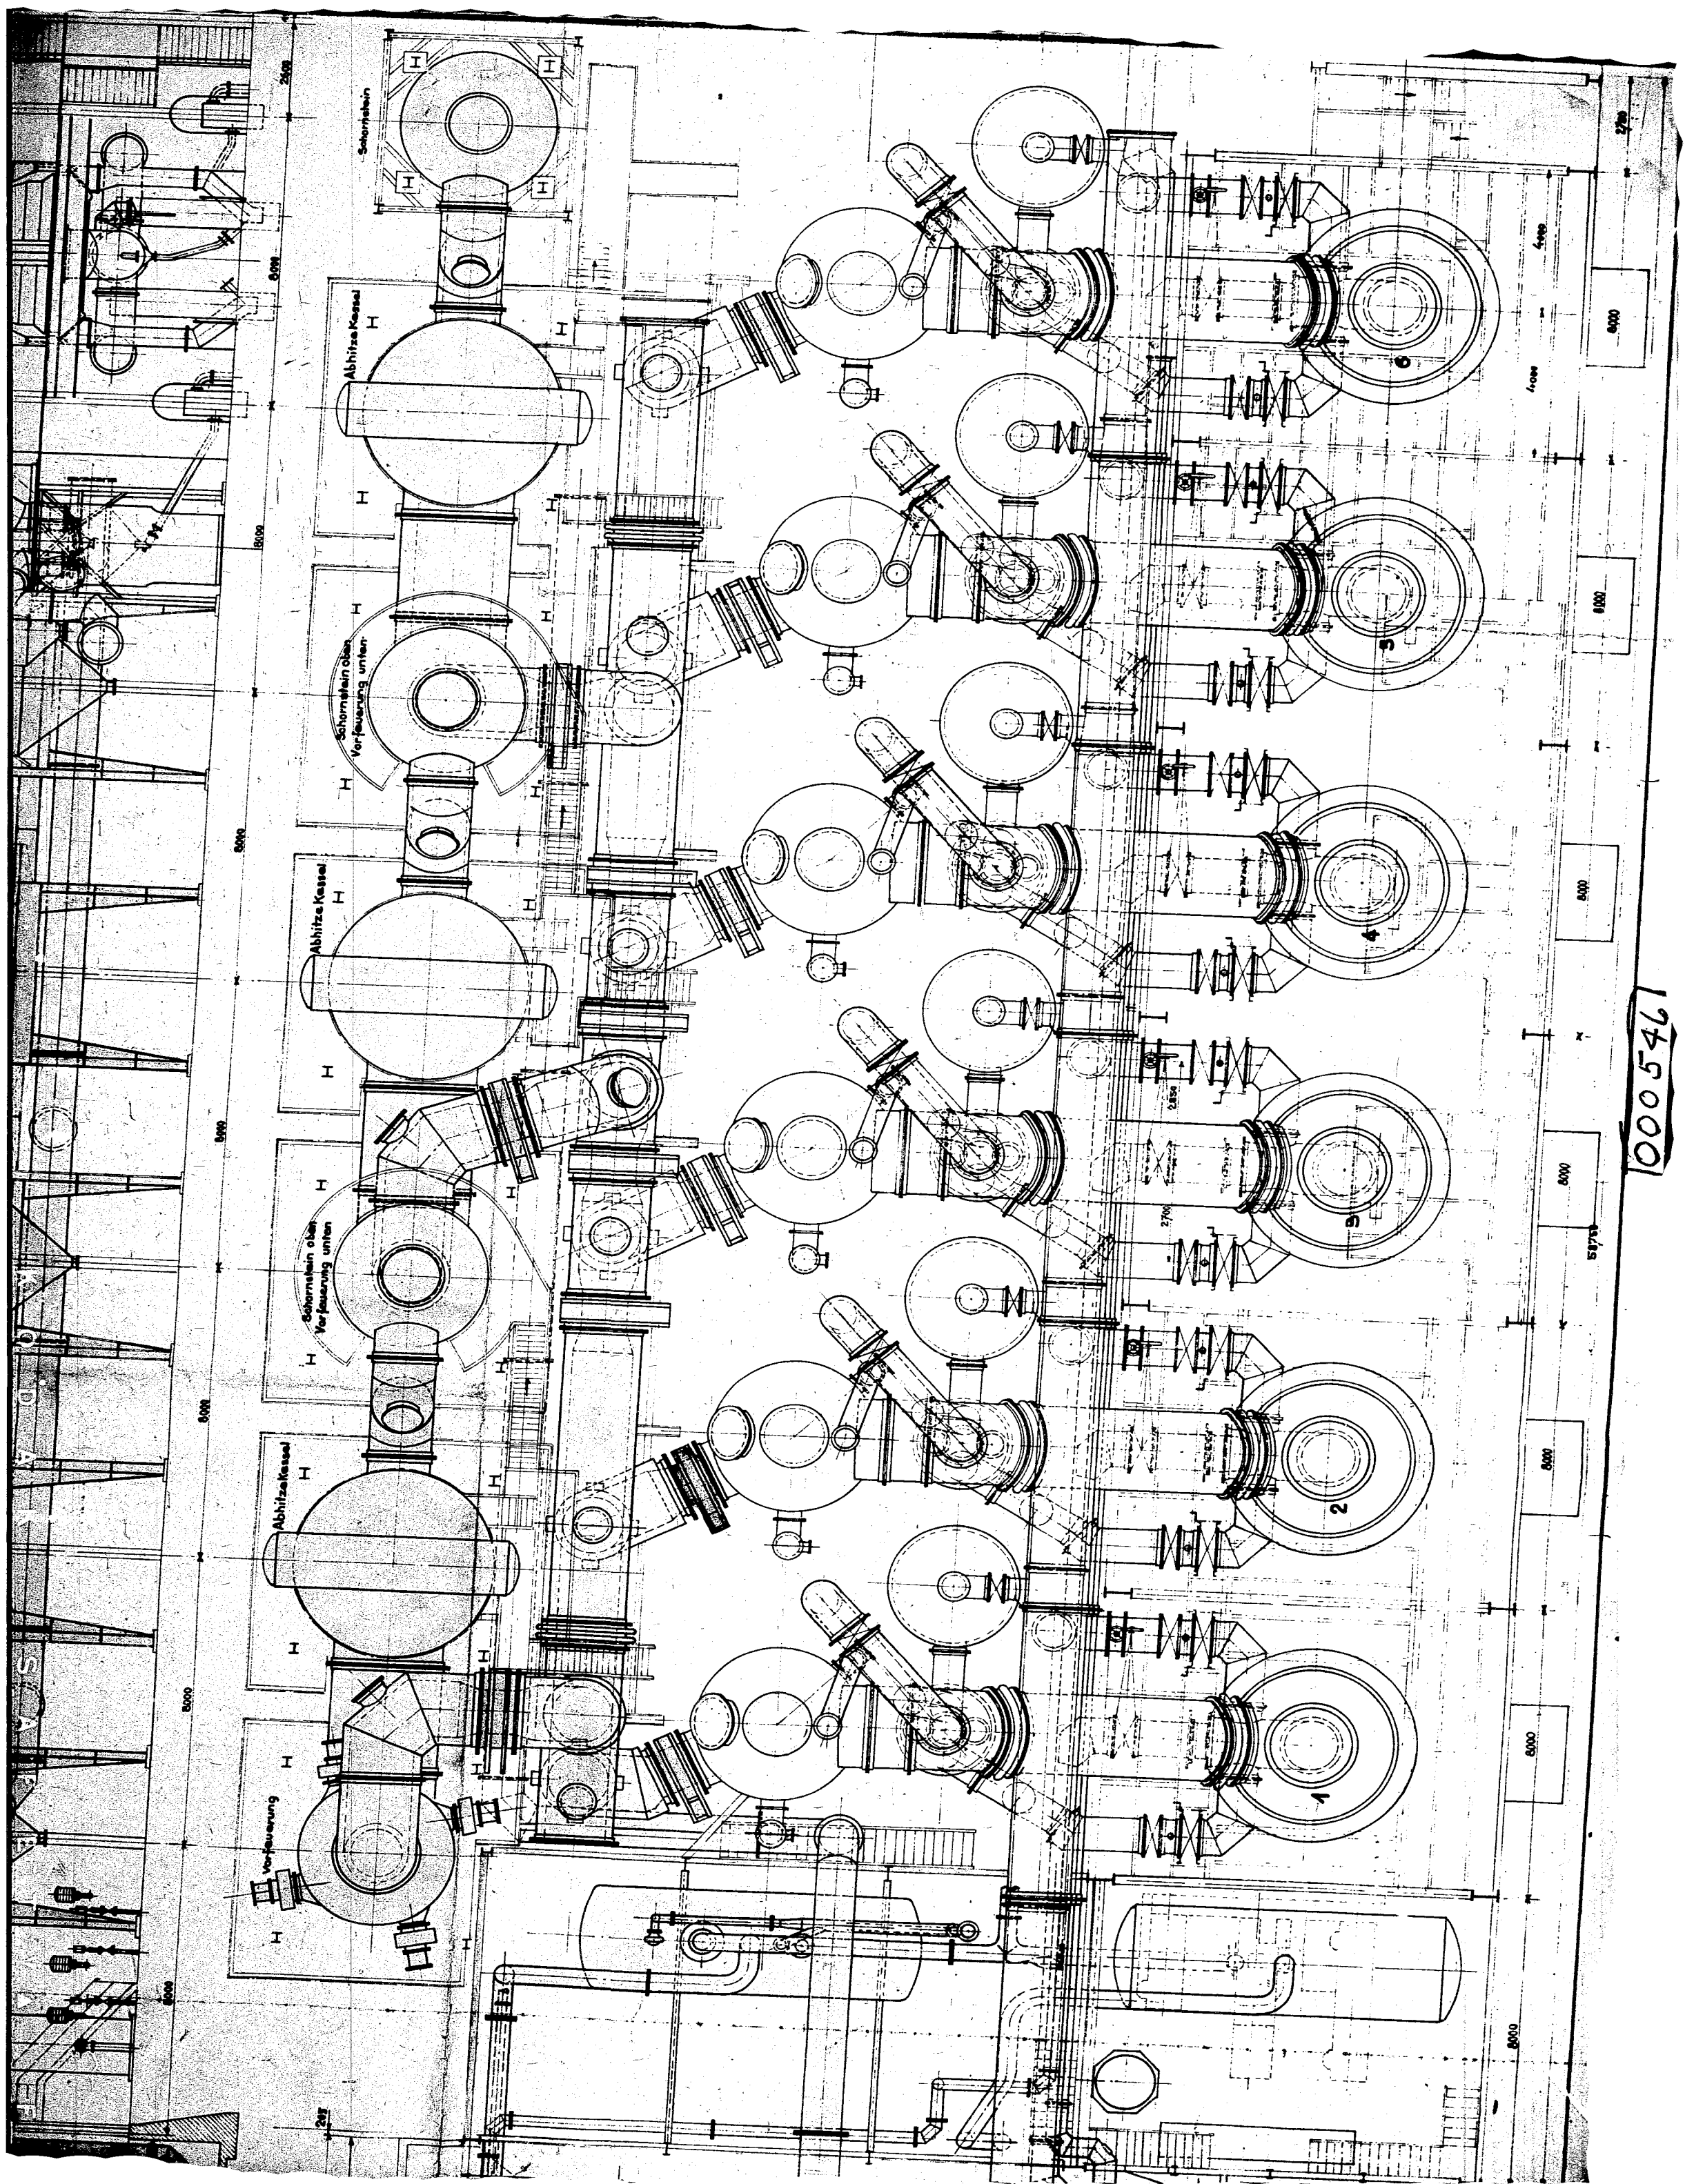

S A B C D

Verfeuerung

Abhitze Kessel

Schornstein oben
Verfeuerung unten

Abhitze Kessel

Schornstein oben
Verfeuerung unten

Schornstein

2


3

4

5


6


10005461

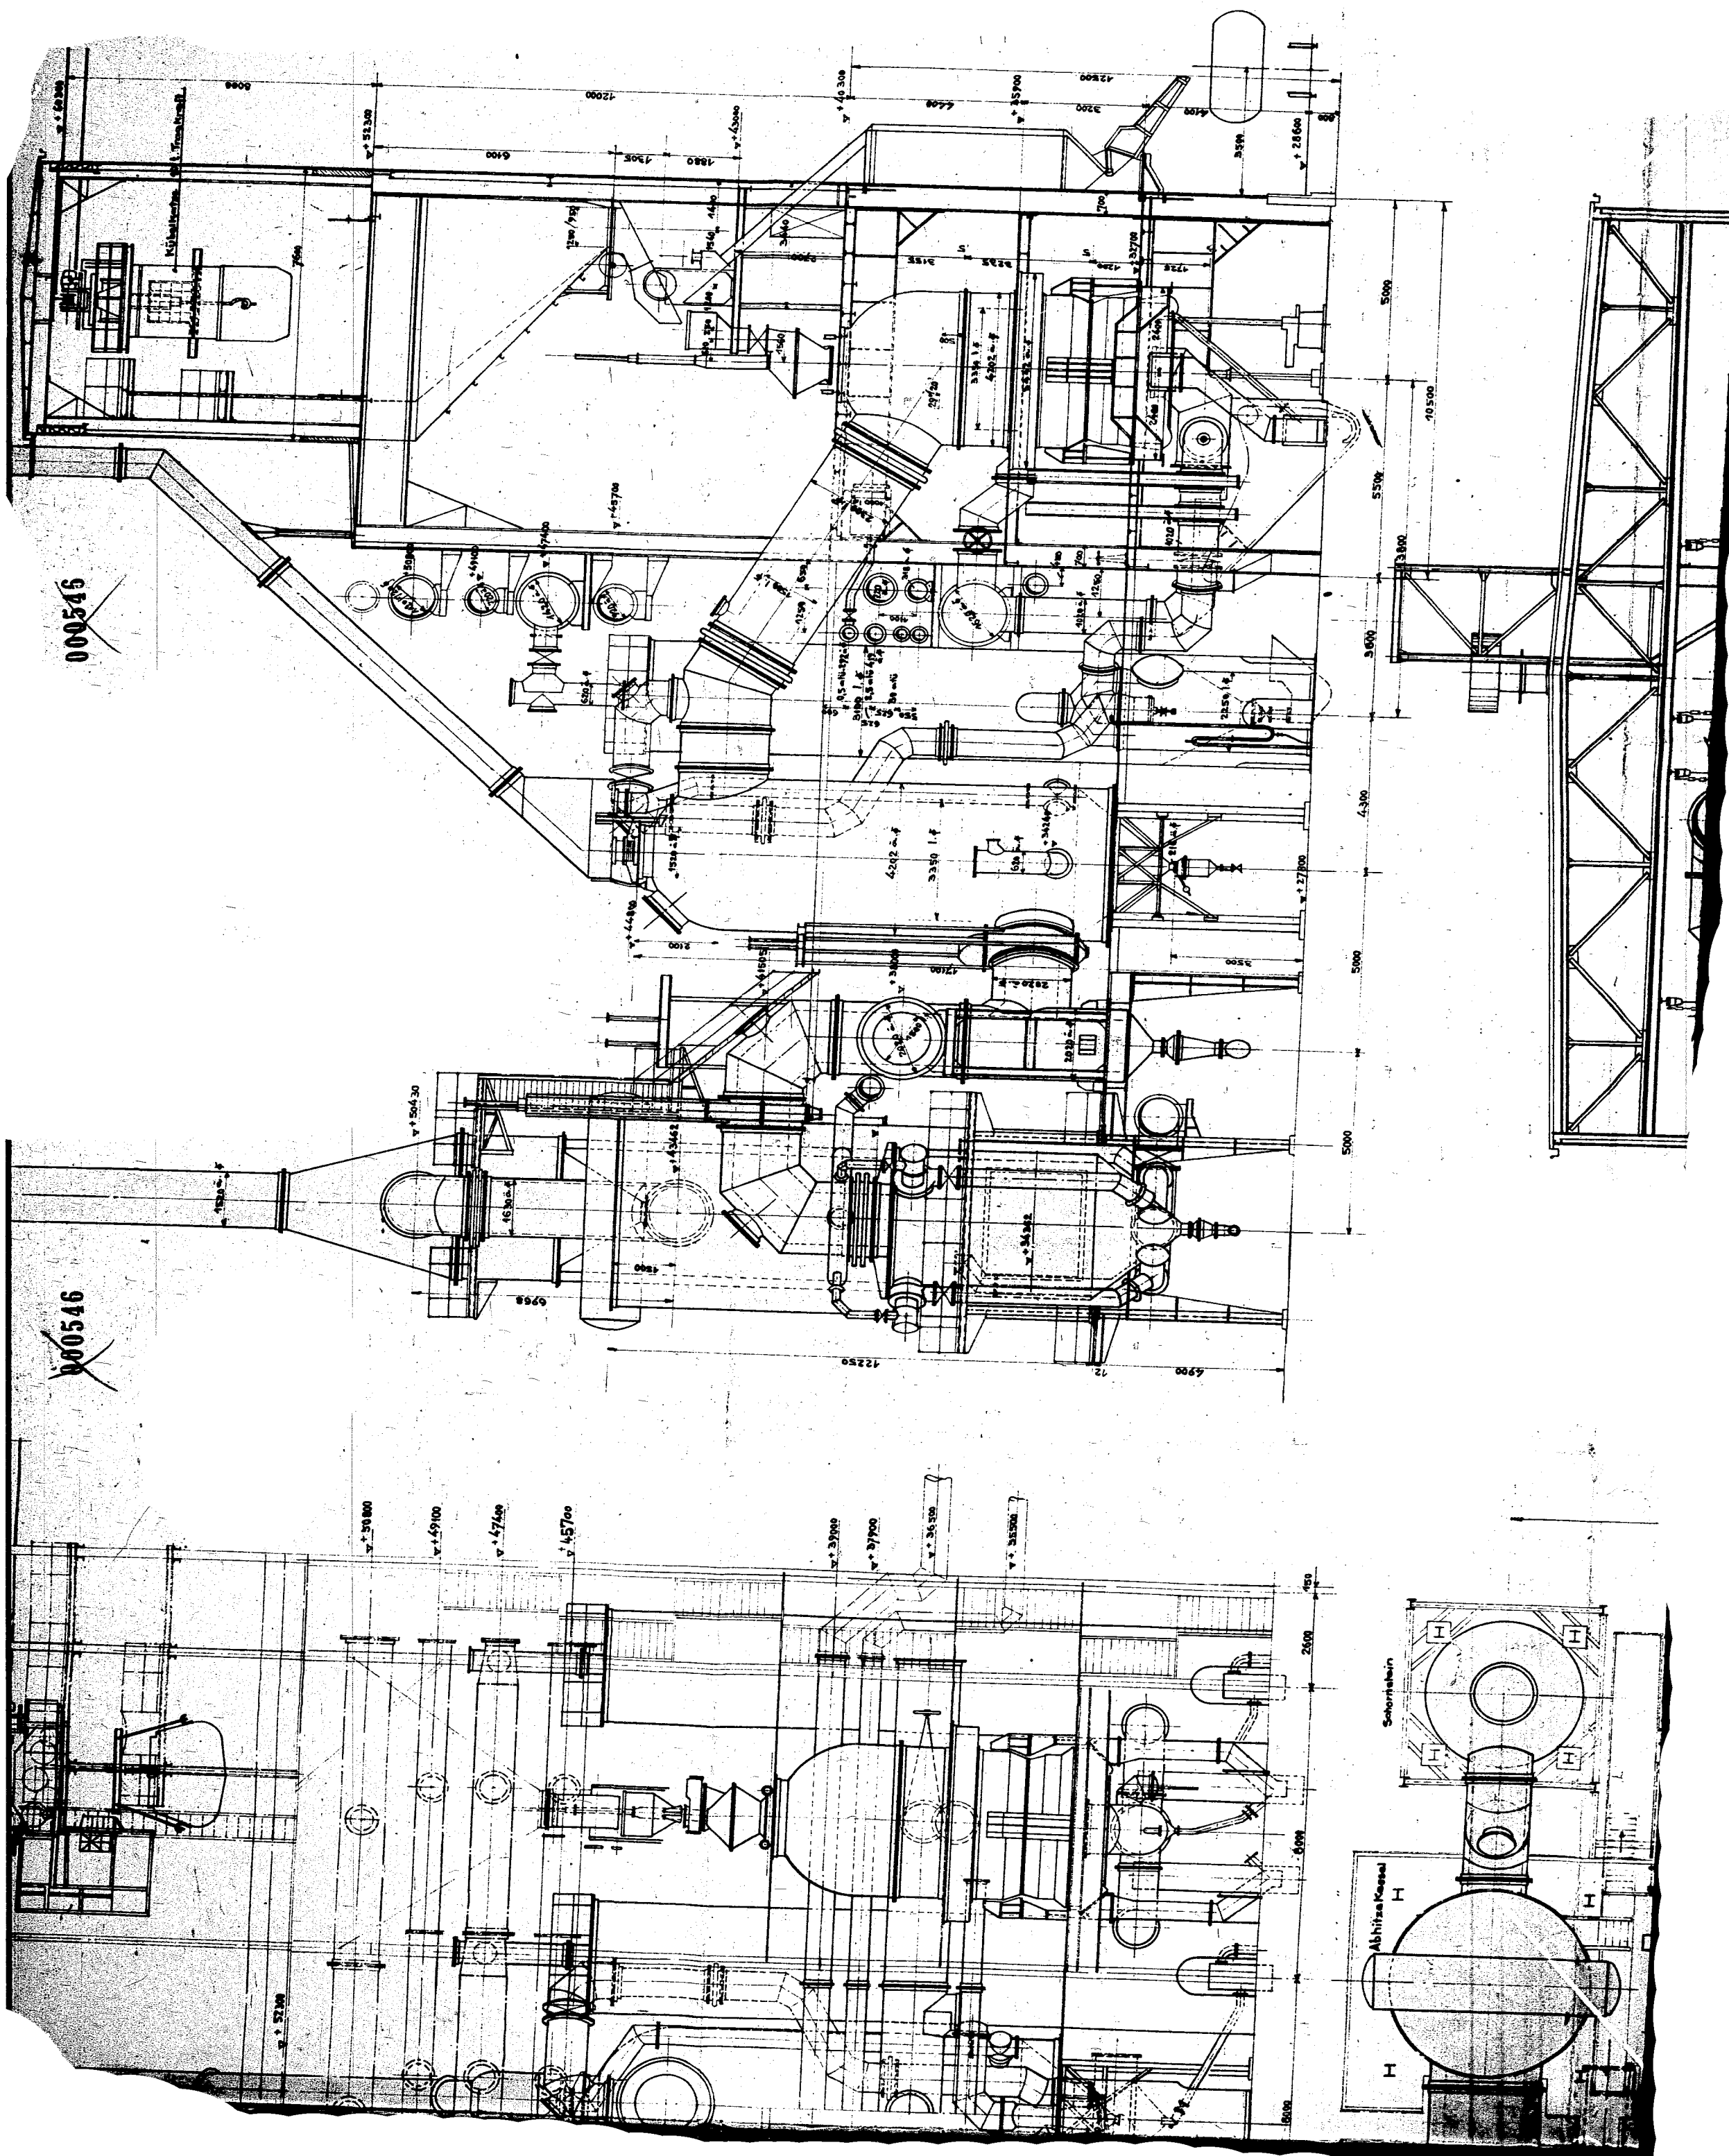

000546

000546

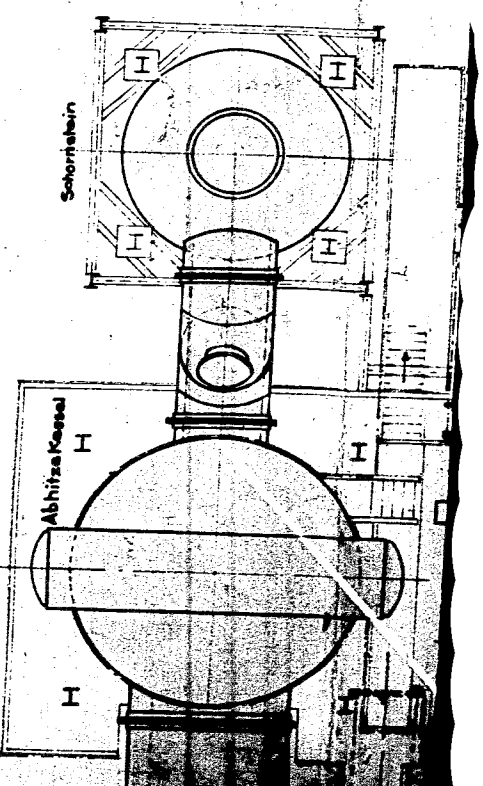

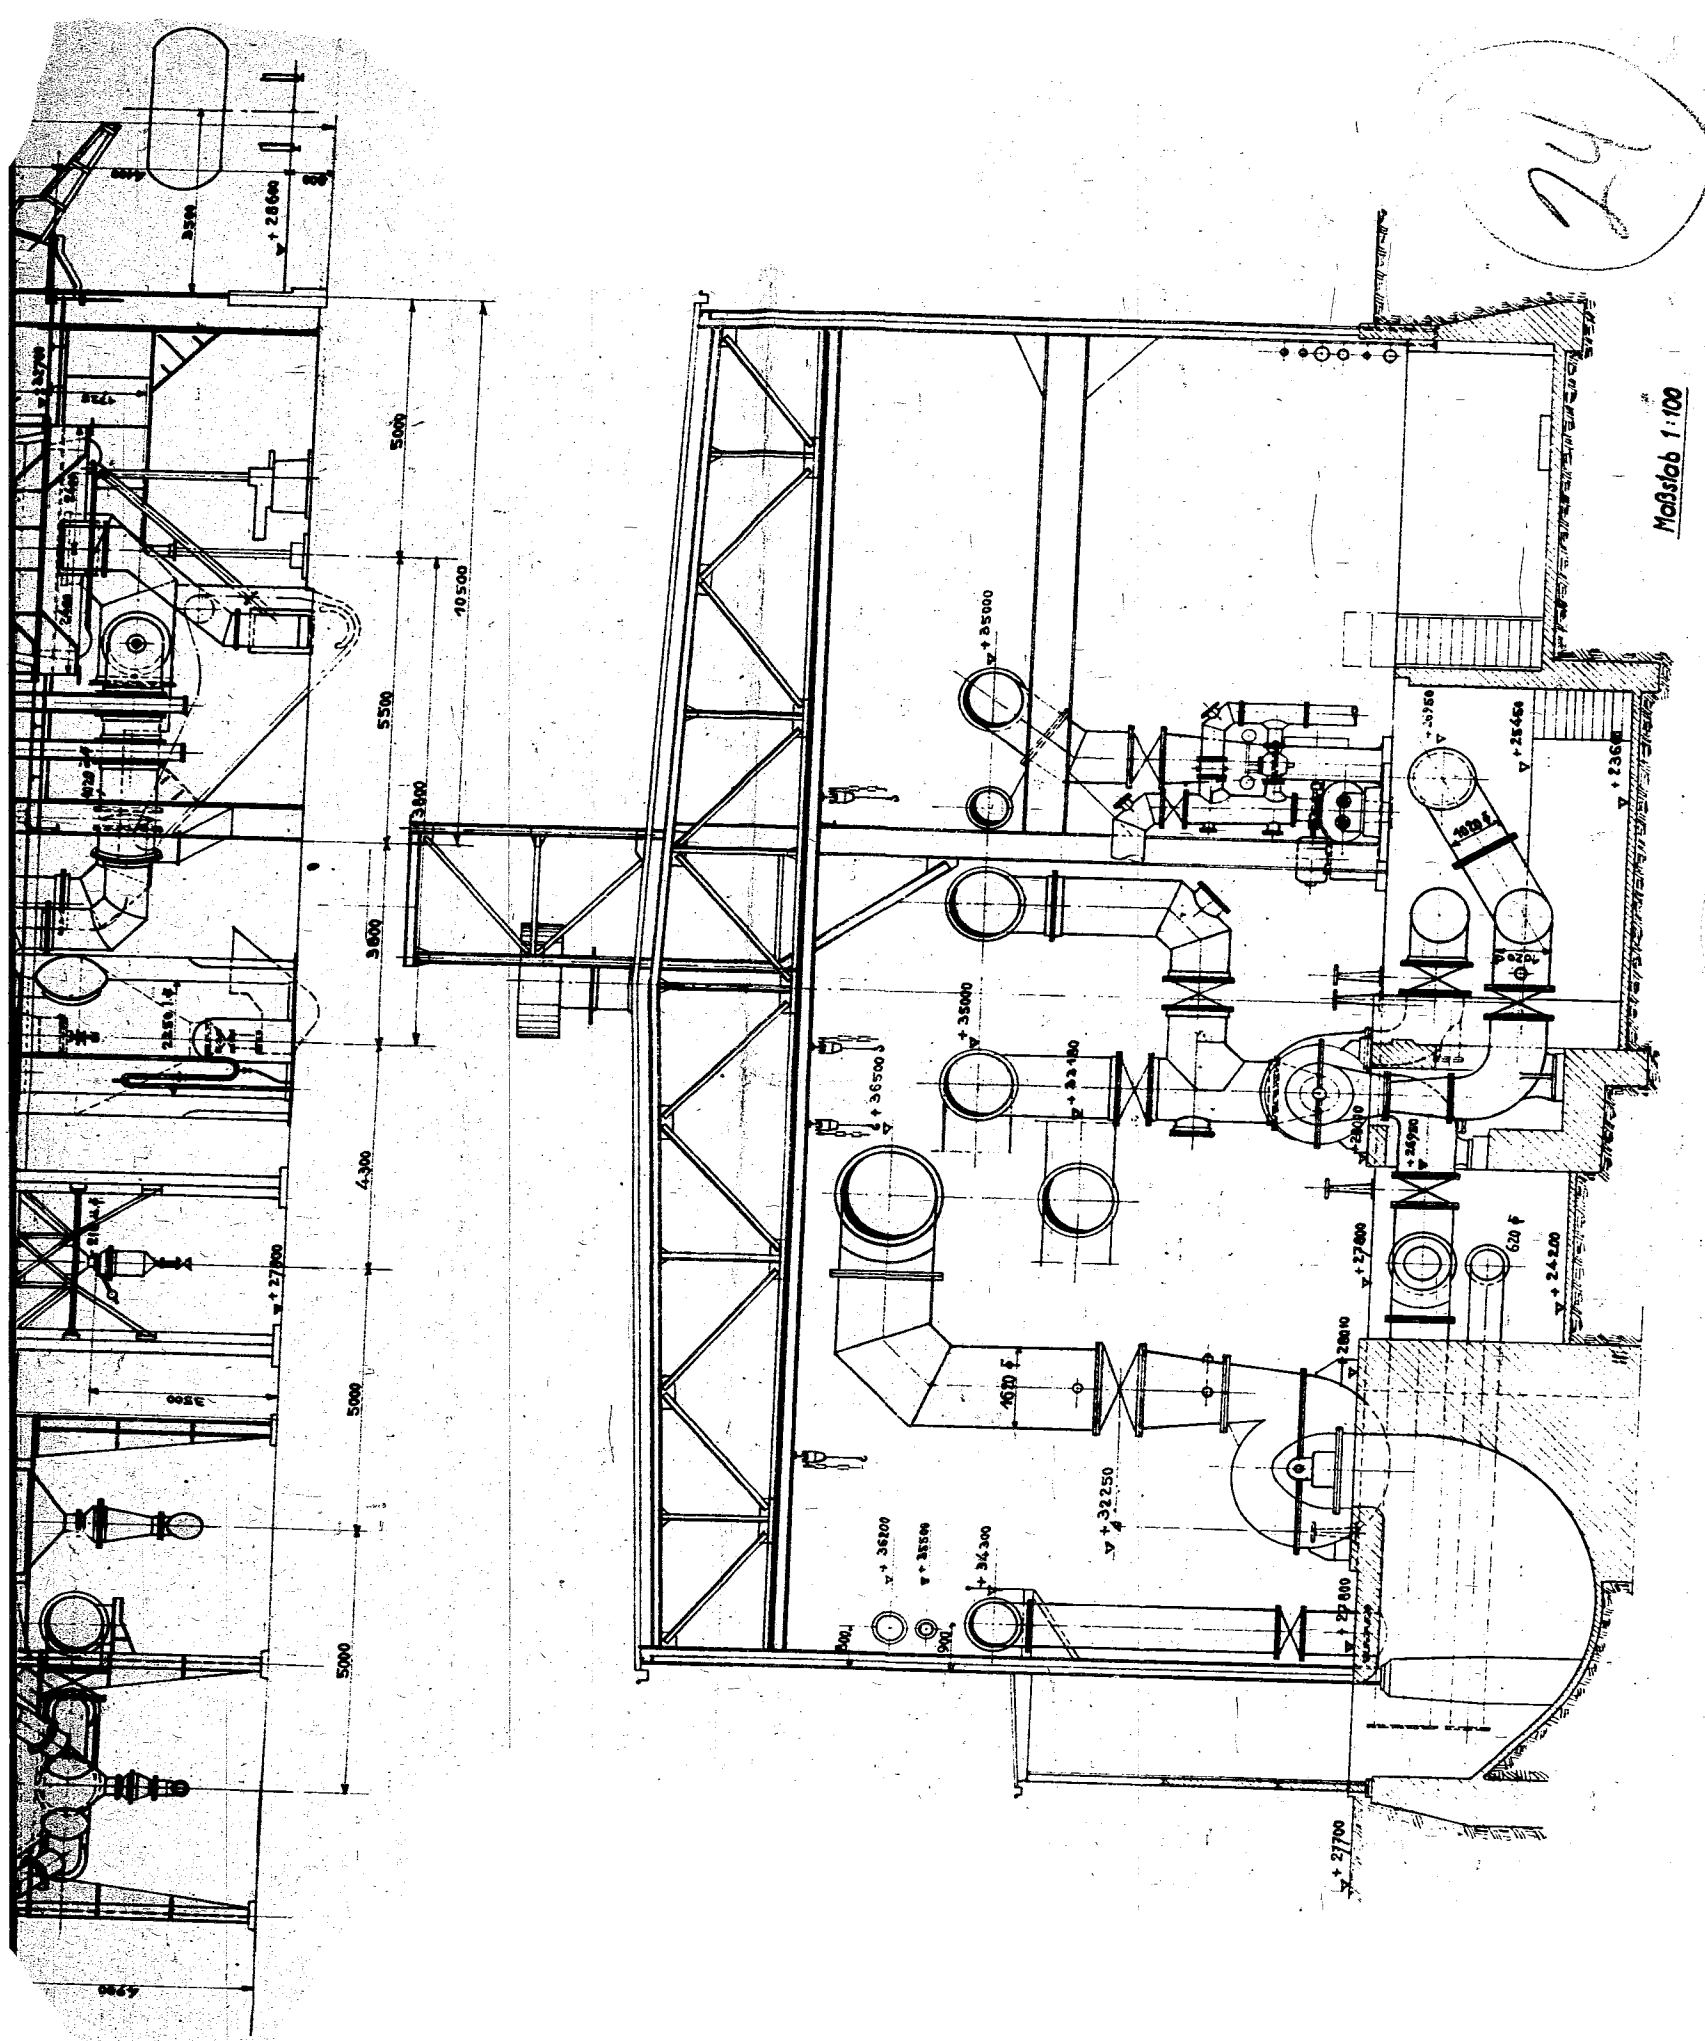

0 1 2 3 4 5 6 7 8 9 10m

Maßstab 1:100

Zum Conzessionsgesuch vom heutigen Tage.

....., den 19. Essen-Ruhr, den 28. Juli 1938.

Der Bauherr:

Der Unternehmer:

Henrich Koppers
Industrie- und Bauingenieur

W. Meyer

~~000546~~

Anlage: Rheinpreußen Nr. 555

Synthesegas-Erzeuger-
 Anlage - Zusammenstellung

M 4:100 Nach dem Umbau.

Die Zeichnung ist ein Entwurf und ist ohne Gewährleistung zu betrachten. Der Zeichner übernimmt keine Haftung für die Richtigkeit der Angaben. Die Ausführung ist dem Bauherrn überlassen. Die Zeichnung ist Eigentum des Zeichners. Nachdruck ist ohne schriftliche Genehmigung des Zeichners untersagt.

Henrich Koppers, Essen
 Geschäftsführer / Bauingenieur



I.O.K. 116701

000547

End of 24 B