

000013

000013

Sattdampf 25 atü,
15 N.W., Flansch DIN 2635

1° Gasrohr
WK-Anlage Z. Nr. 33772.

Kocher Z. Nr. 36807

Umschaltvorrichtung
Z. Nr. 3FT/127

150 N.W. Fein-Reinigung
Z. Nr. 3FT/128

Kondensat 10 N.W.
Flansch DIN 2635

Gasdruck
m³ Gas/h auf
0,0 atü

1° Gasrohr

Gas 12-136 m³/h,
20 atü, 30°C

Kondensat-Abnehmer
Z. Nr. 36808

000013

Gas 20 atü,
1° Gasrohr mit
Flansch ND 25


Brenn-
15 N.W.


Hilfswasser
1/2° Gasrohr
m. Flansch

Hilfswasser
1° Gasrohr

Ammoniak-Säugler
3FT/129

000013

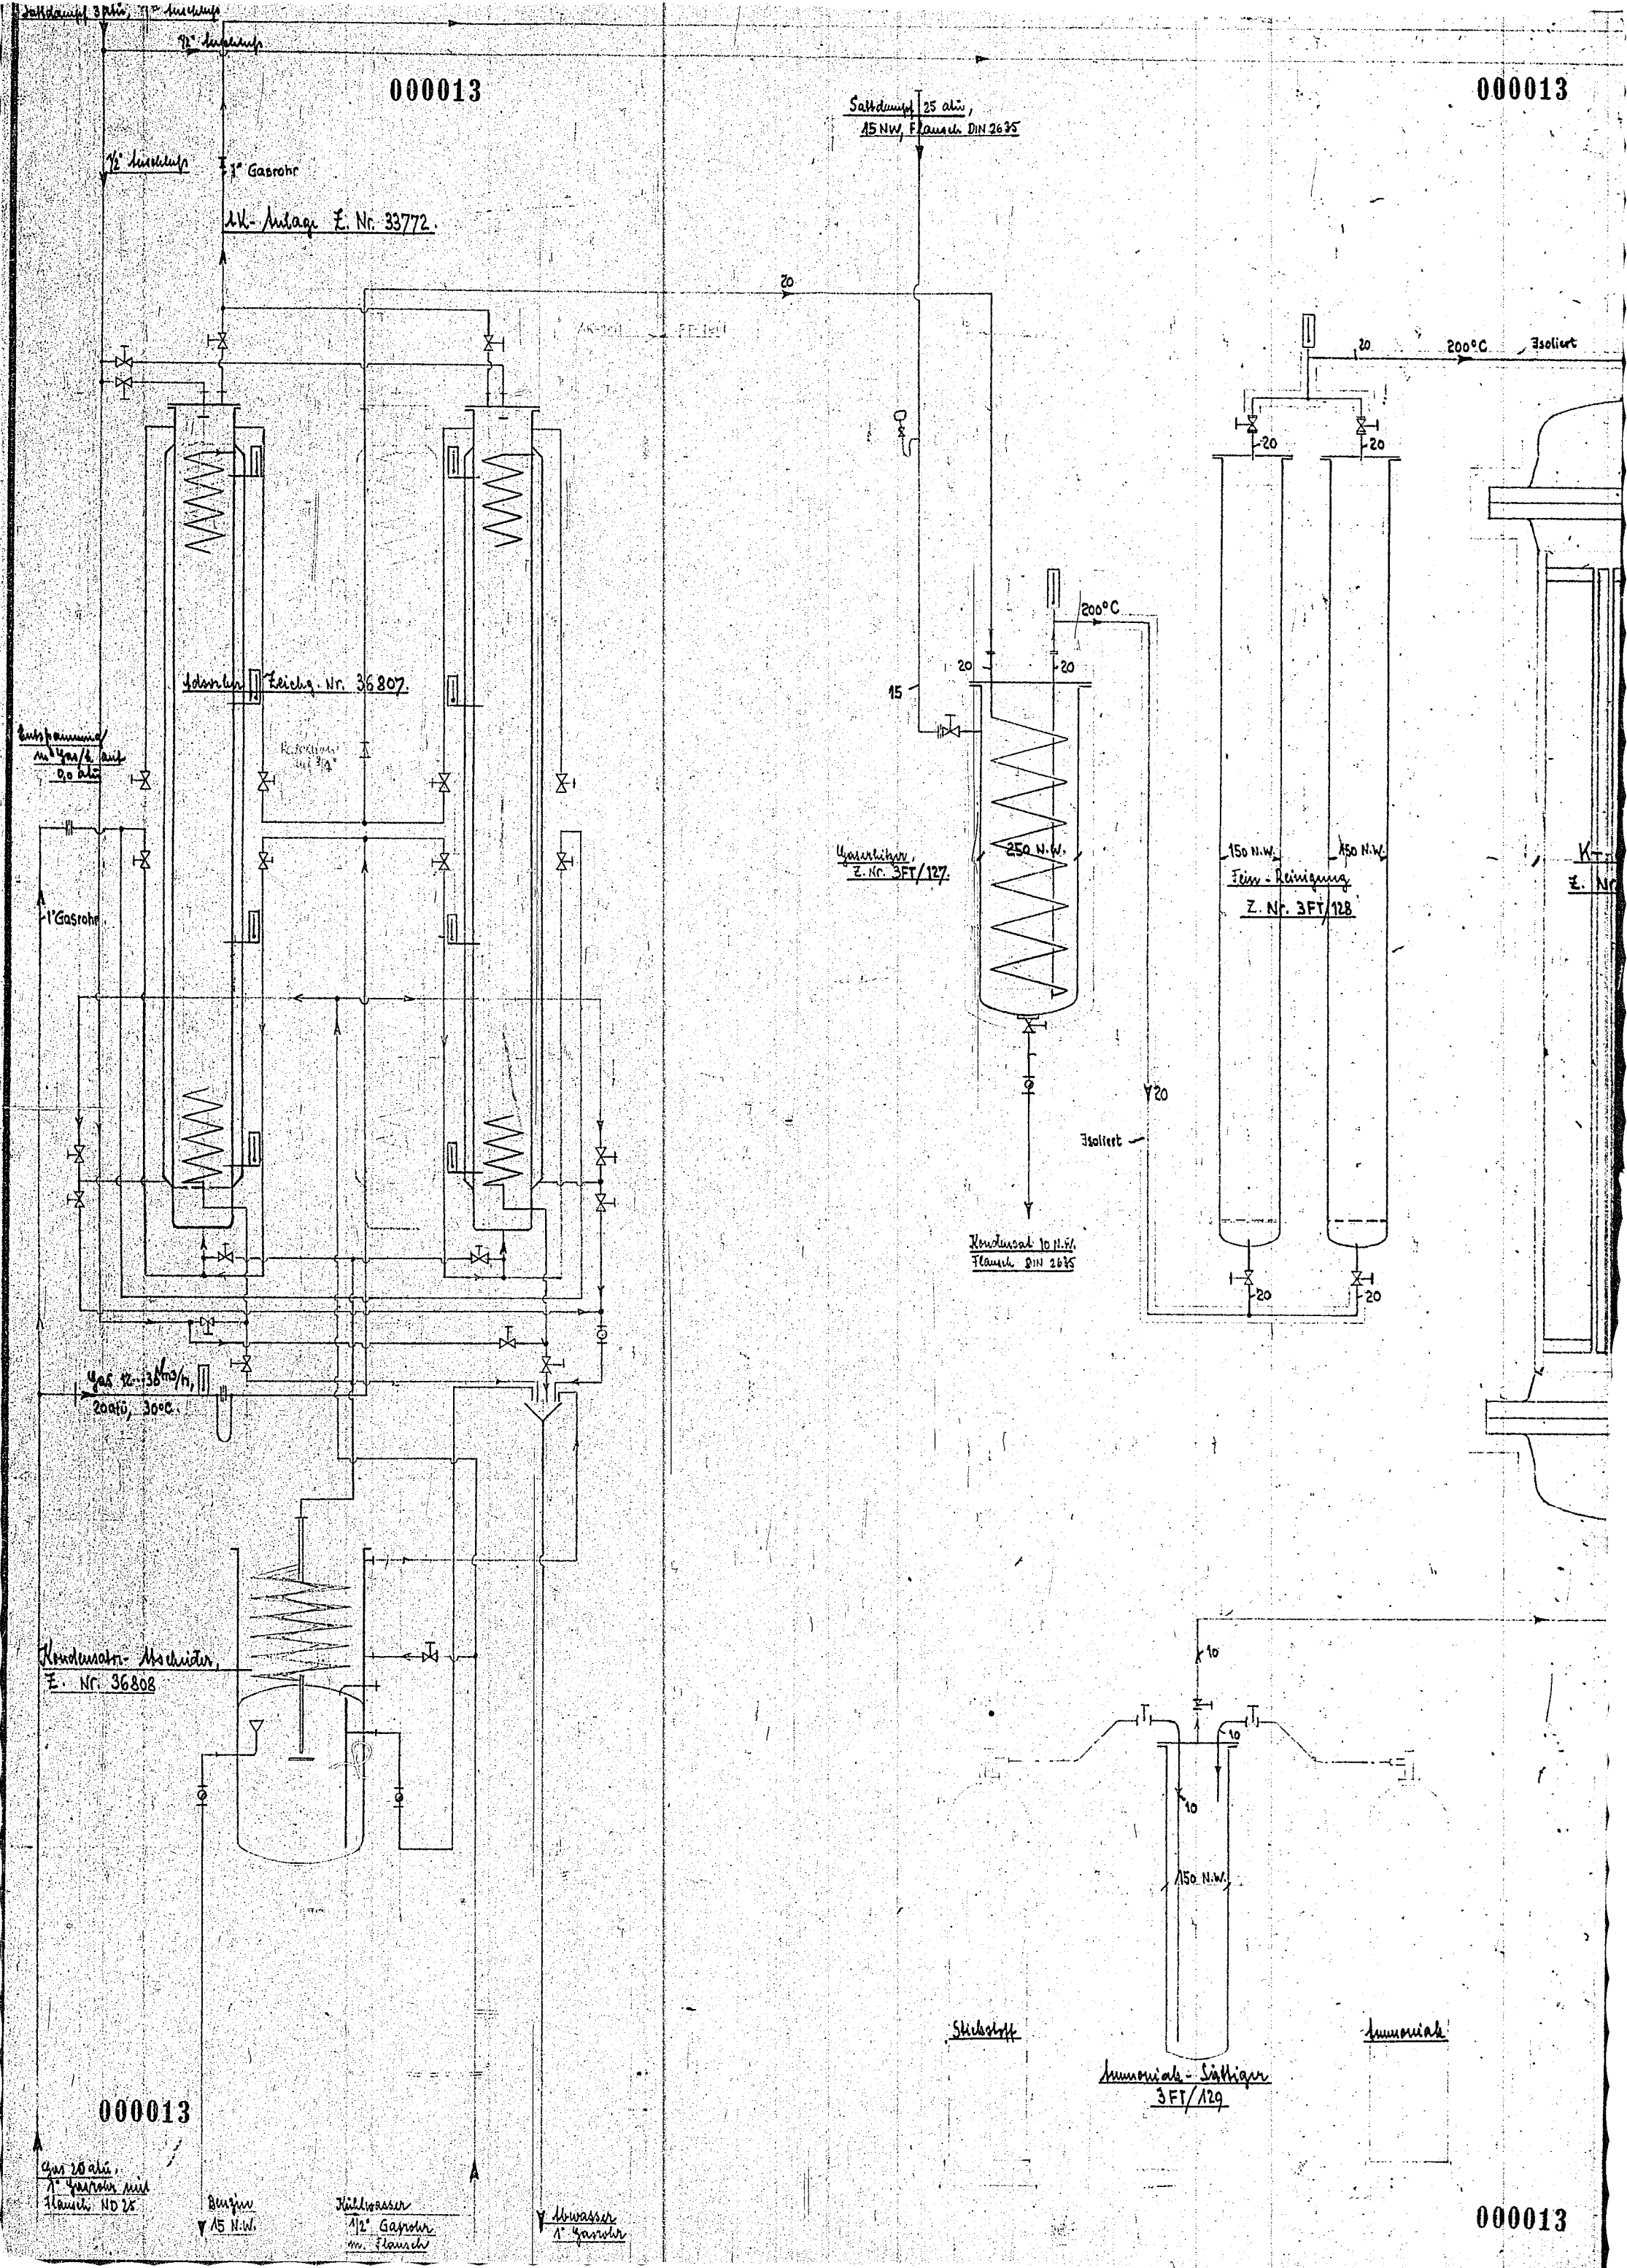

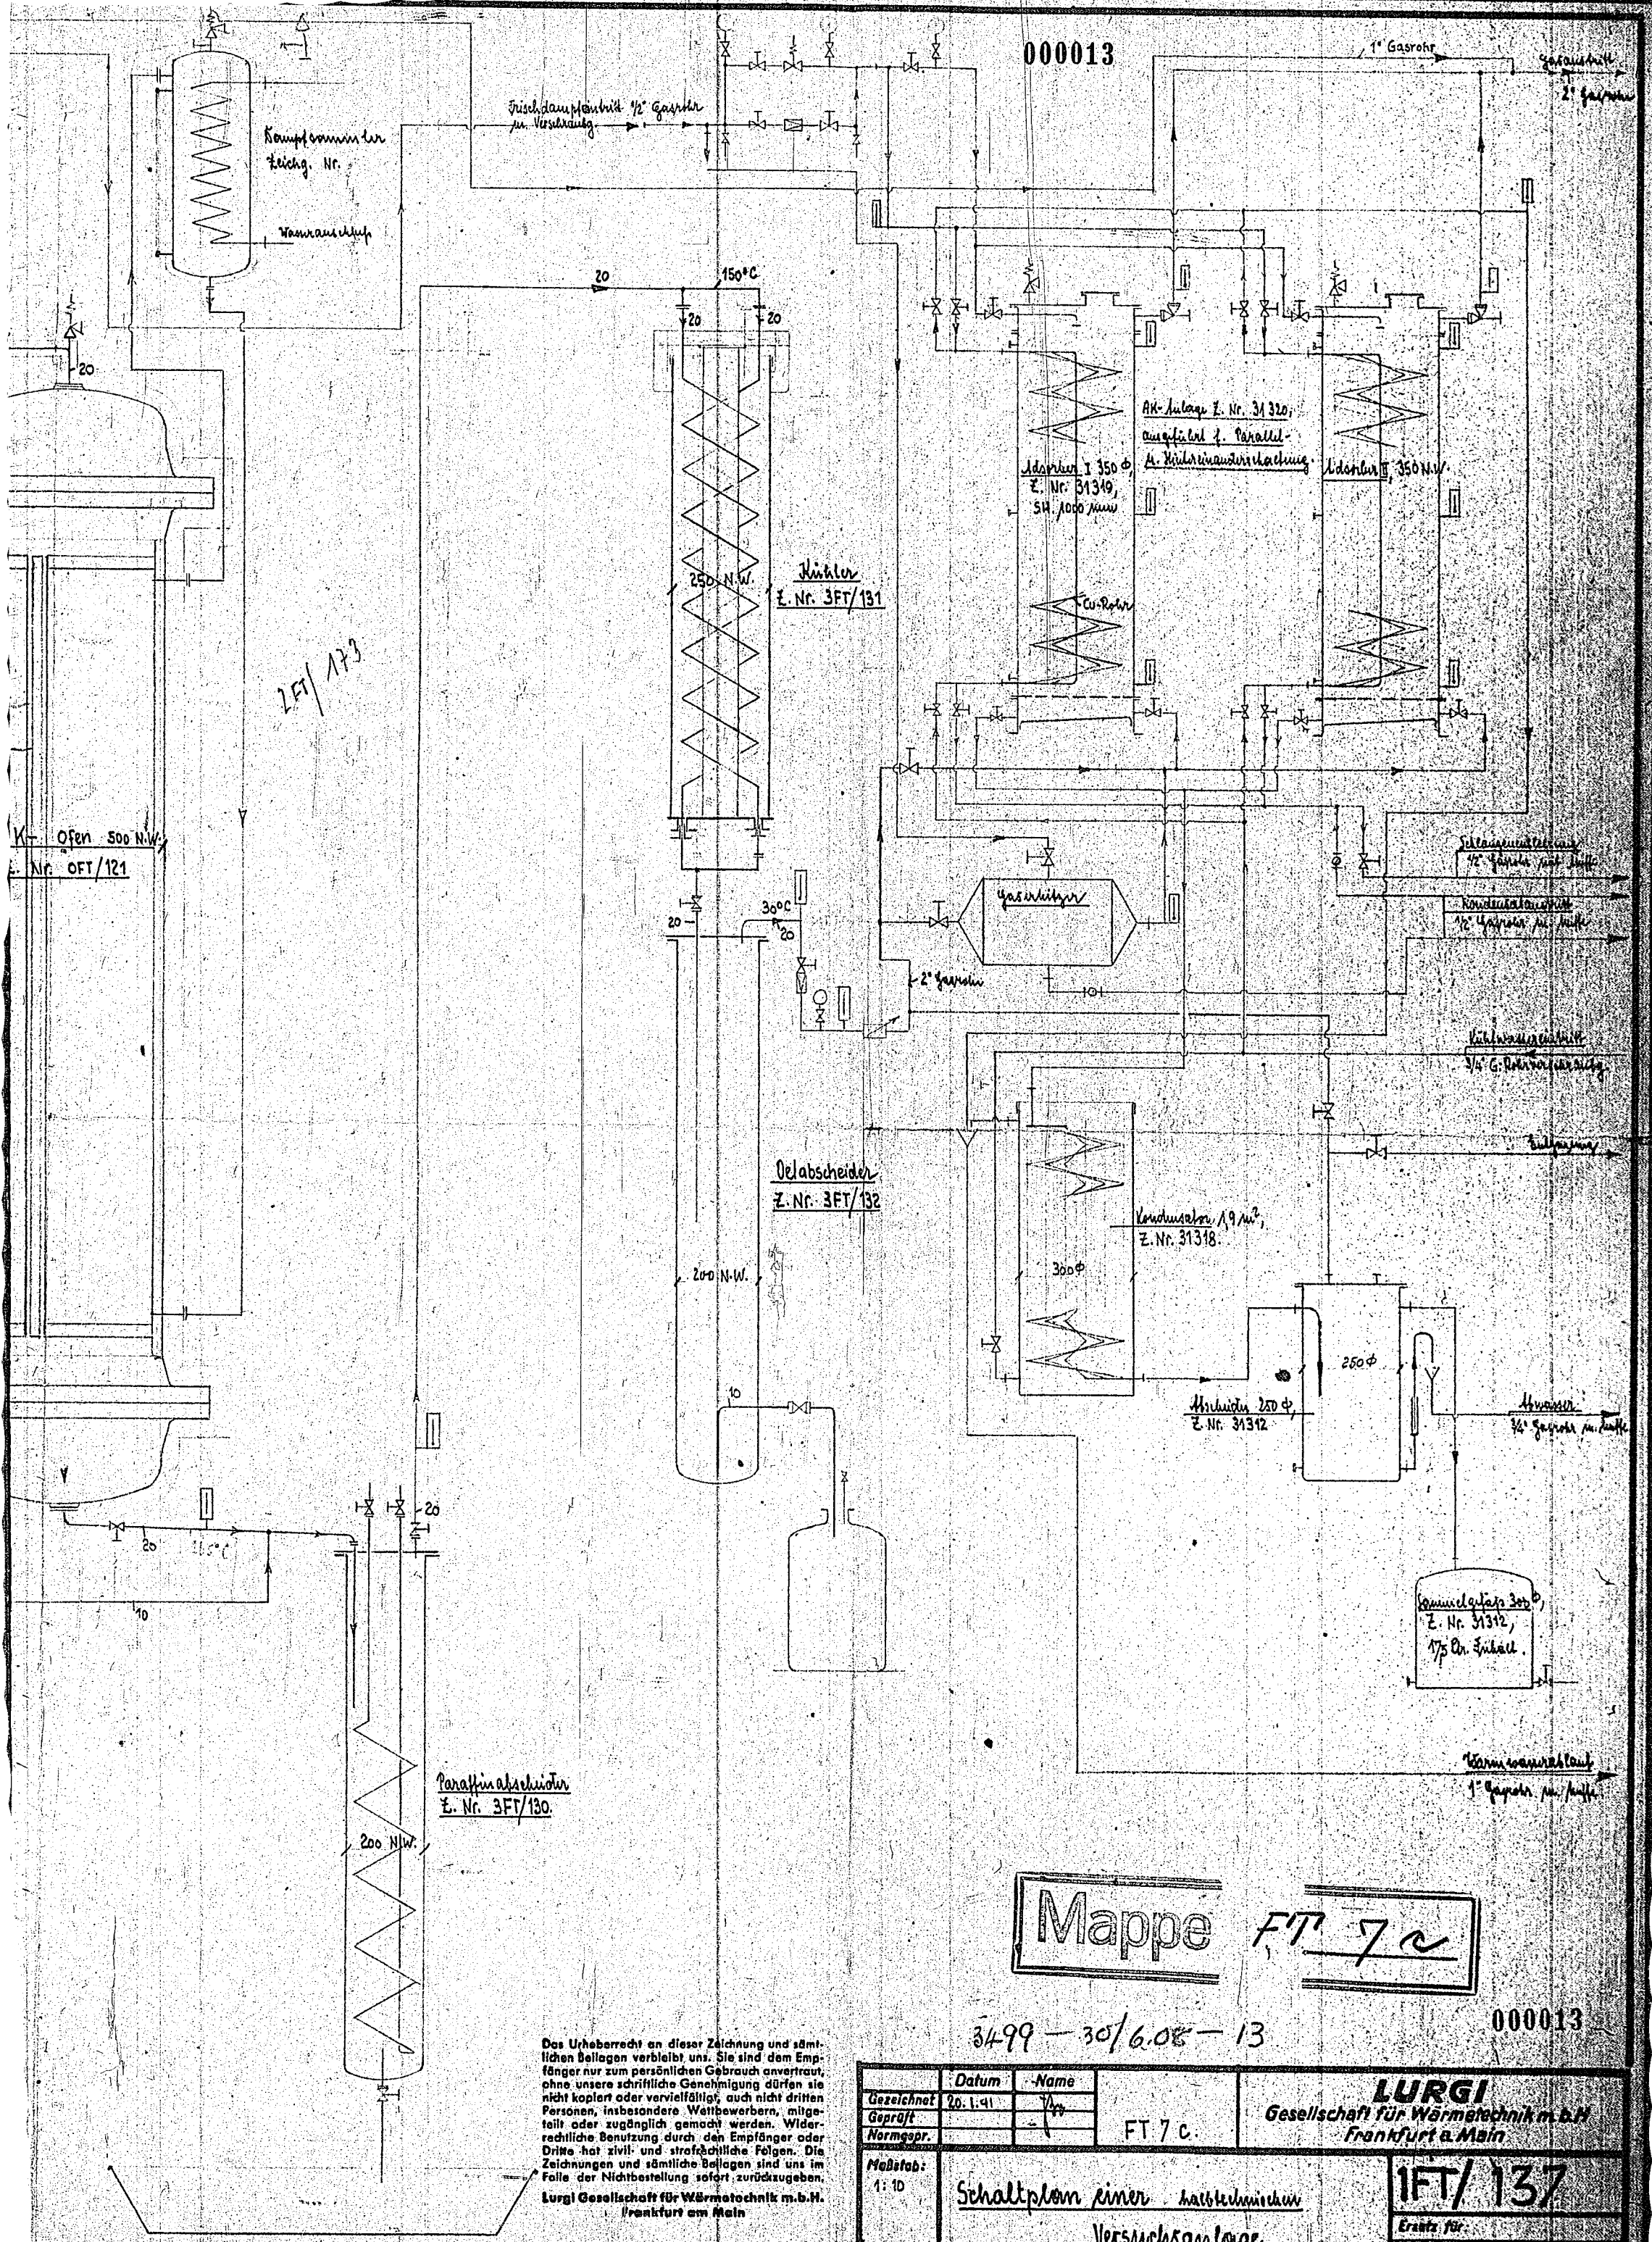

Mappe FT 7c

3499 - 30/6.08 - 13

000013

Das Urheberrecht an dieser Zeichnung und sämtlichen Beilagen verbleibt uns. Sie sind dem Empfänger nur zum persönlichen Gebrauch anvertraut, ohne unsere schriftliche Genehmigung dürfen sie nicht kopiert oder vervielfältigt, auch nicht dritten Personen, insbesondere Wettbewerbern, mitgeteilt oder zugänglich gemacht werden. Widerrechtliche Benutzung durch den Empfänger oder Dritte hat zivil- und strafrechtliche Folgen. Die Zeichnungen und sämtliche Beilagen sind uns im Falle der Nichtbestellung sofort zurückzugeben.
Lurgi Gesellschaft für Wärmetechnik m.b.H.
Frankfurt am Main

Datum	Name	FT 7c	LURGI Gesellschaft für Wärmetechnik m.b.H. Frankfurt a. Main
Gezeichnet	20.1.41		
Gepflegt			
Normgepr.			
Maßstab:	Schaltplan einer halbtechnischen Versuchsanlage.		1FT/137
1:10			
Erstellt durch:			Erstellt durch: