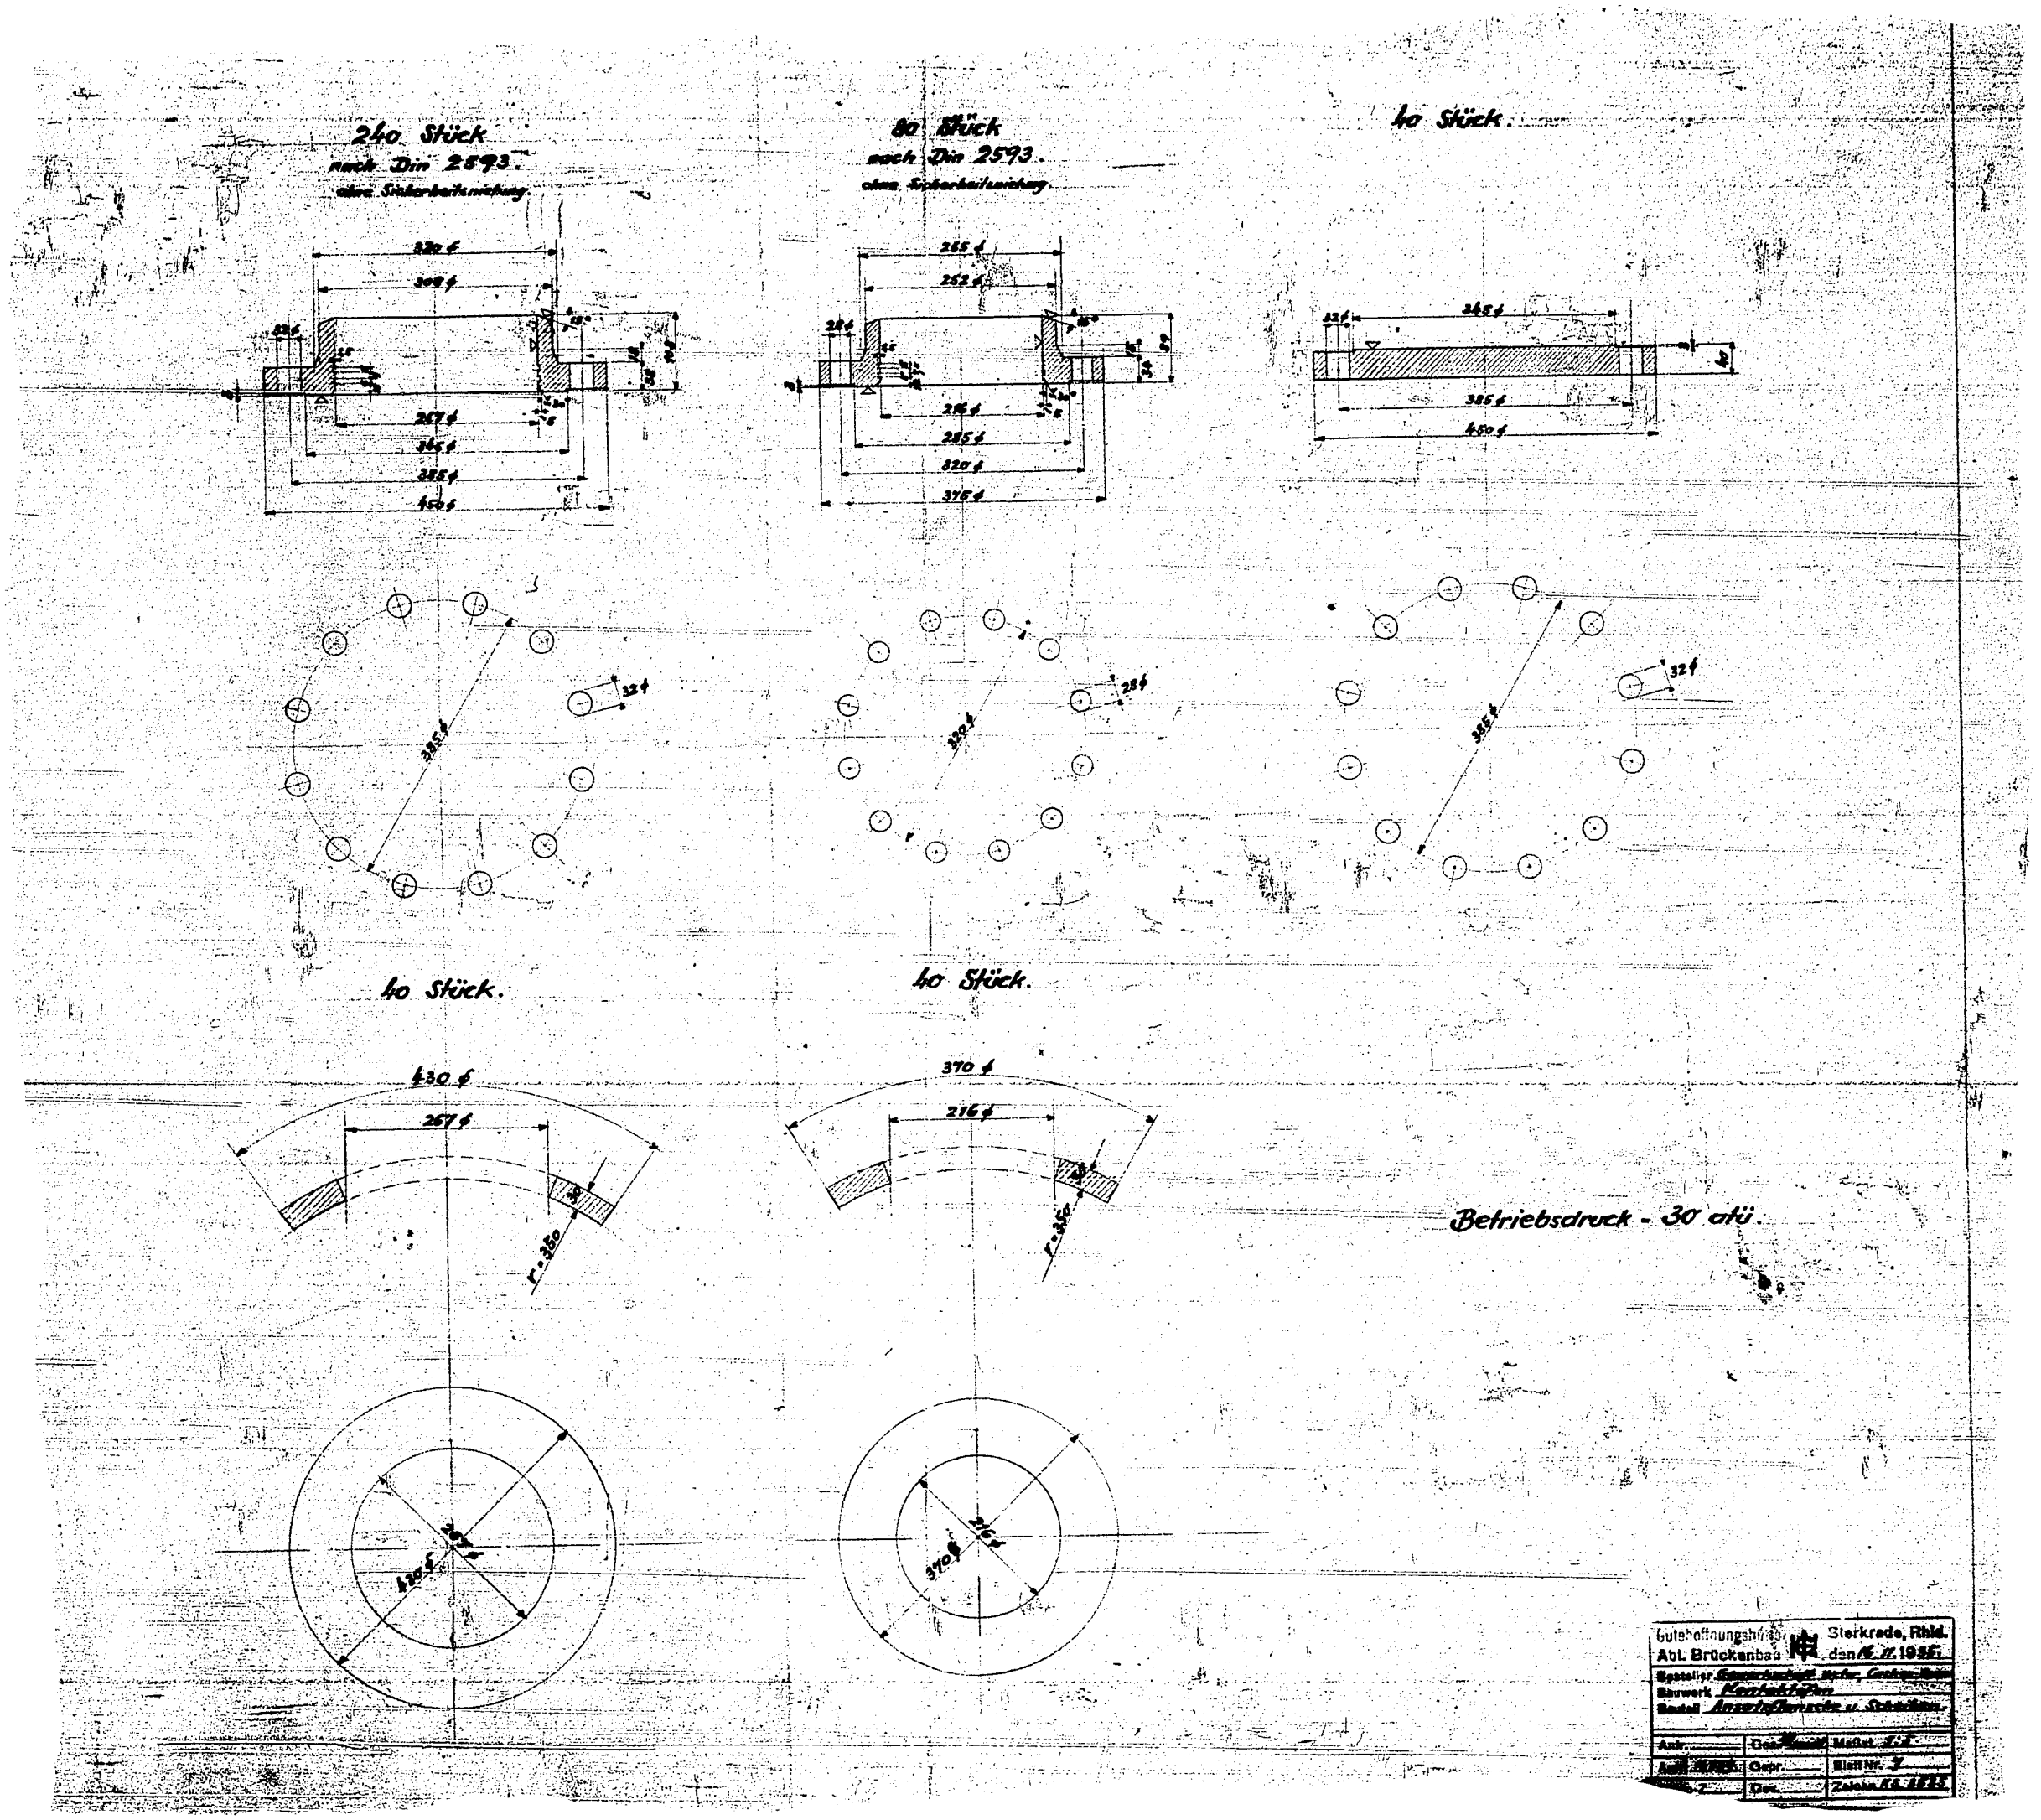
240 Stück
nach Din 2593.
ohne Sicherheitsnietung.
80 Stück
nach Din 2593.
ohne Sicherheitsnietung.
40 Stück.
40 Stück.
40 Stück.
Betriebsdruck - 30 atü.
Gutehoffnungshütte
Abt. Brückenbau
Sterkrade, Rhld.
den 16. 11. 1935.
Bauwerk
Bauteil
Maßst.
Gepr.
Blatt Nr.
Zeichn.