

16. Hochdruckrohr 5/4

Wagnen - Abkantung

lockere Glaswolle-  
füllung

siehe Zeichnung  
Nr. 11.646

Deckel-Isolierung  
aus Glaswolle stark

Bl. Luft

Entlüftung

10.649

ca. 130  
Stoffwechsel-  
Isolierung

b

a

b

Abtropfen

Ein-  
satz-  
führung

Führungs-  
schleife


2800

2200


b

a


a

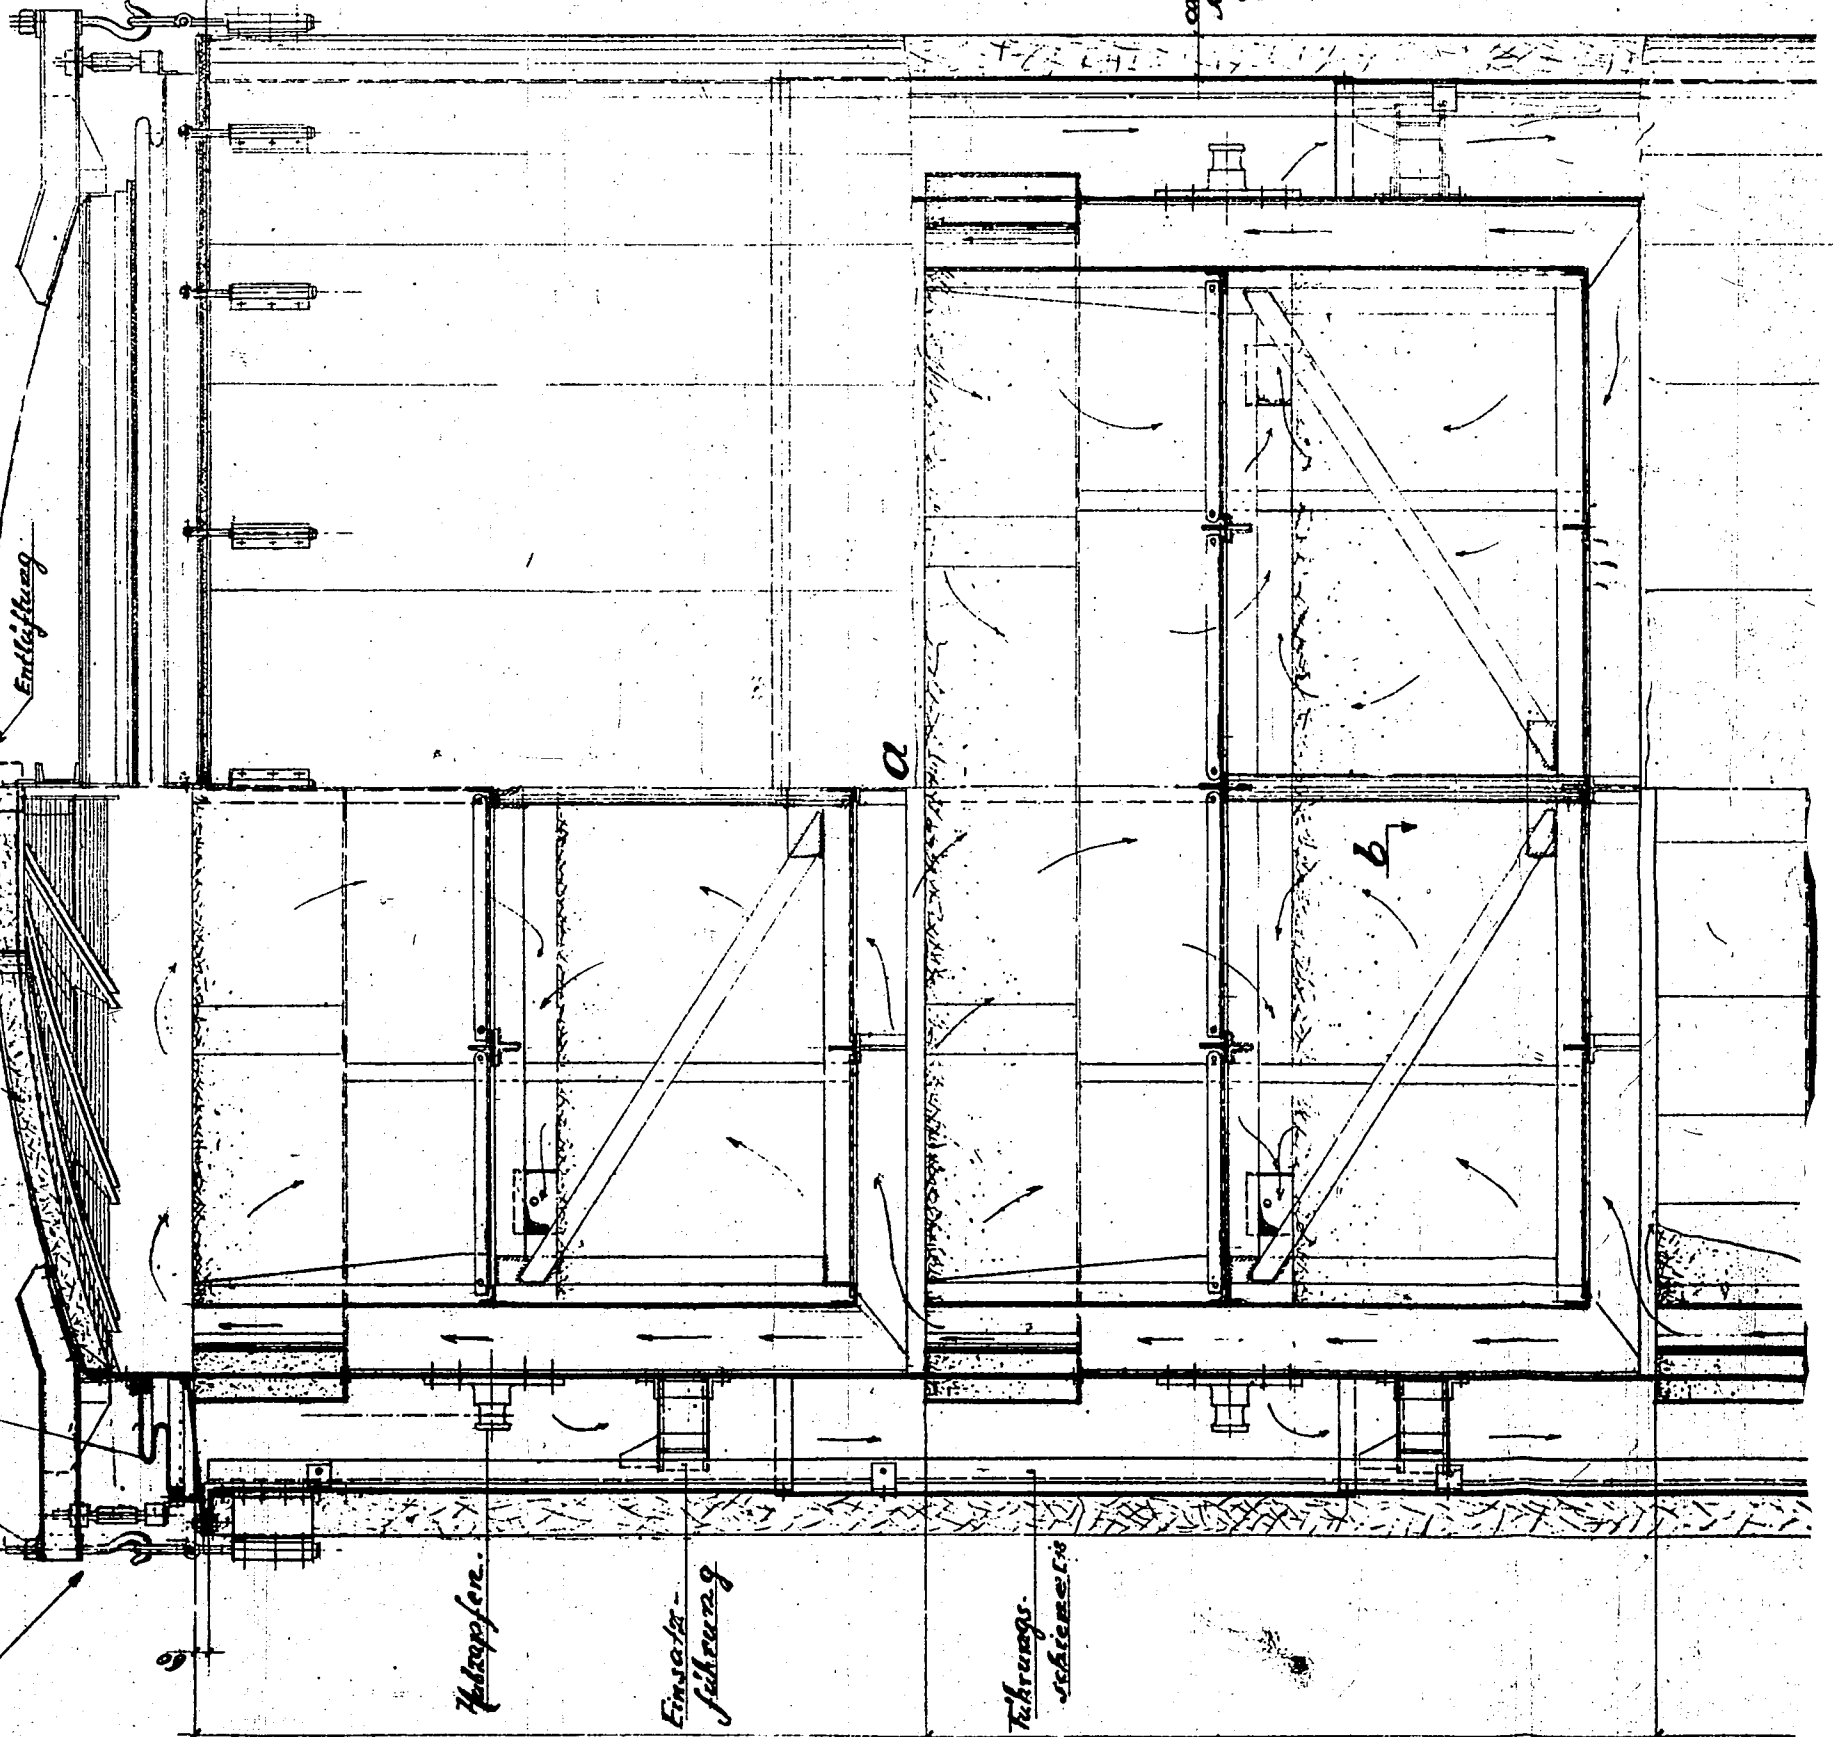

Anschluss 800 L<sup>4</sup>  
Wärmeaustauscher  
2.1980

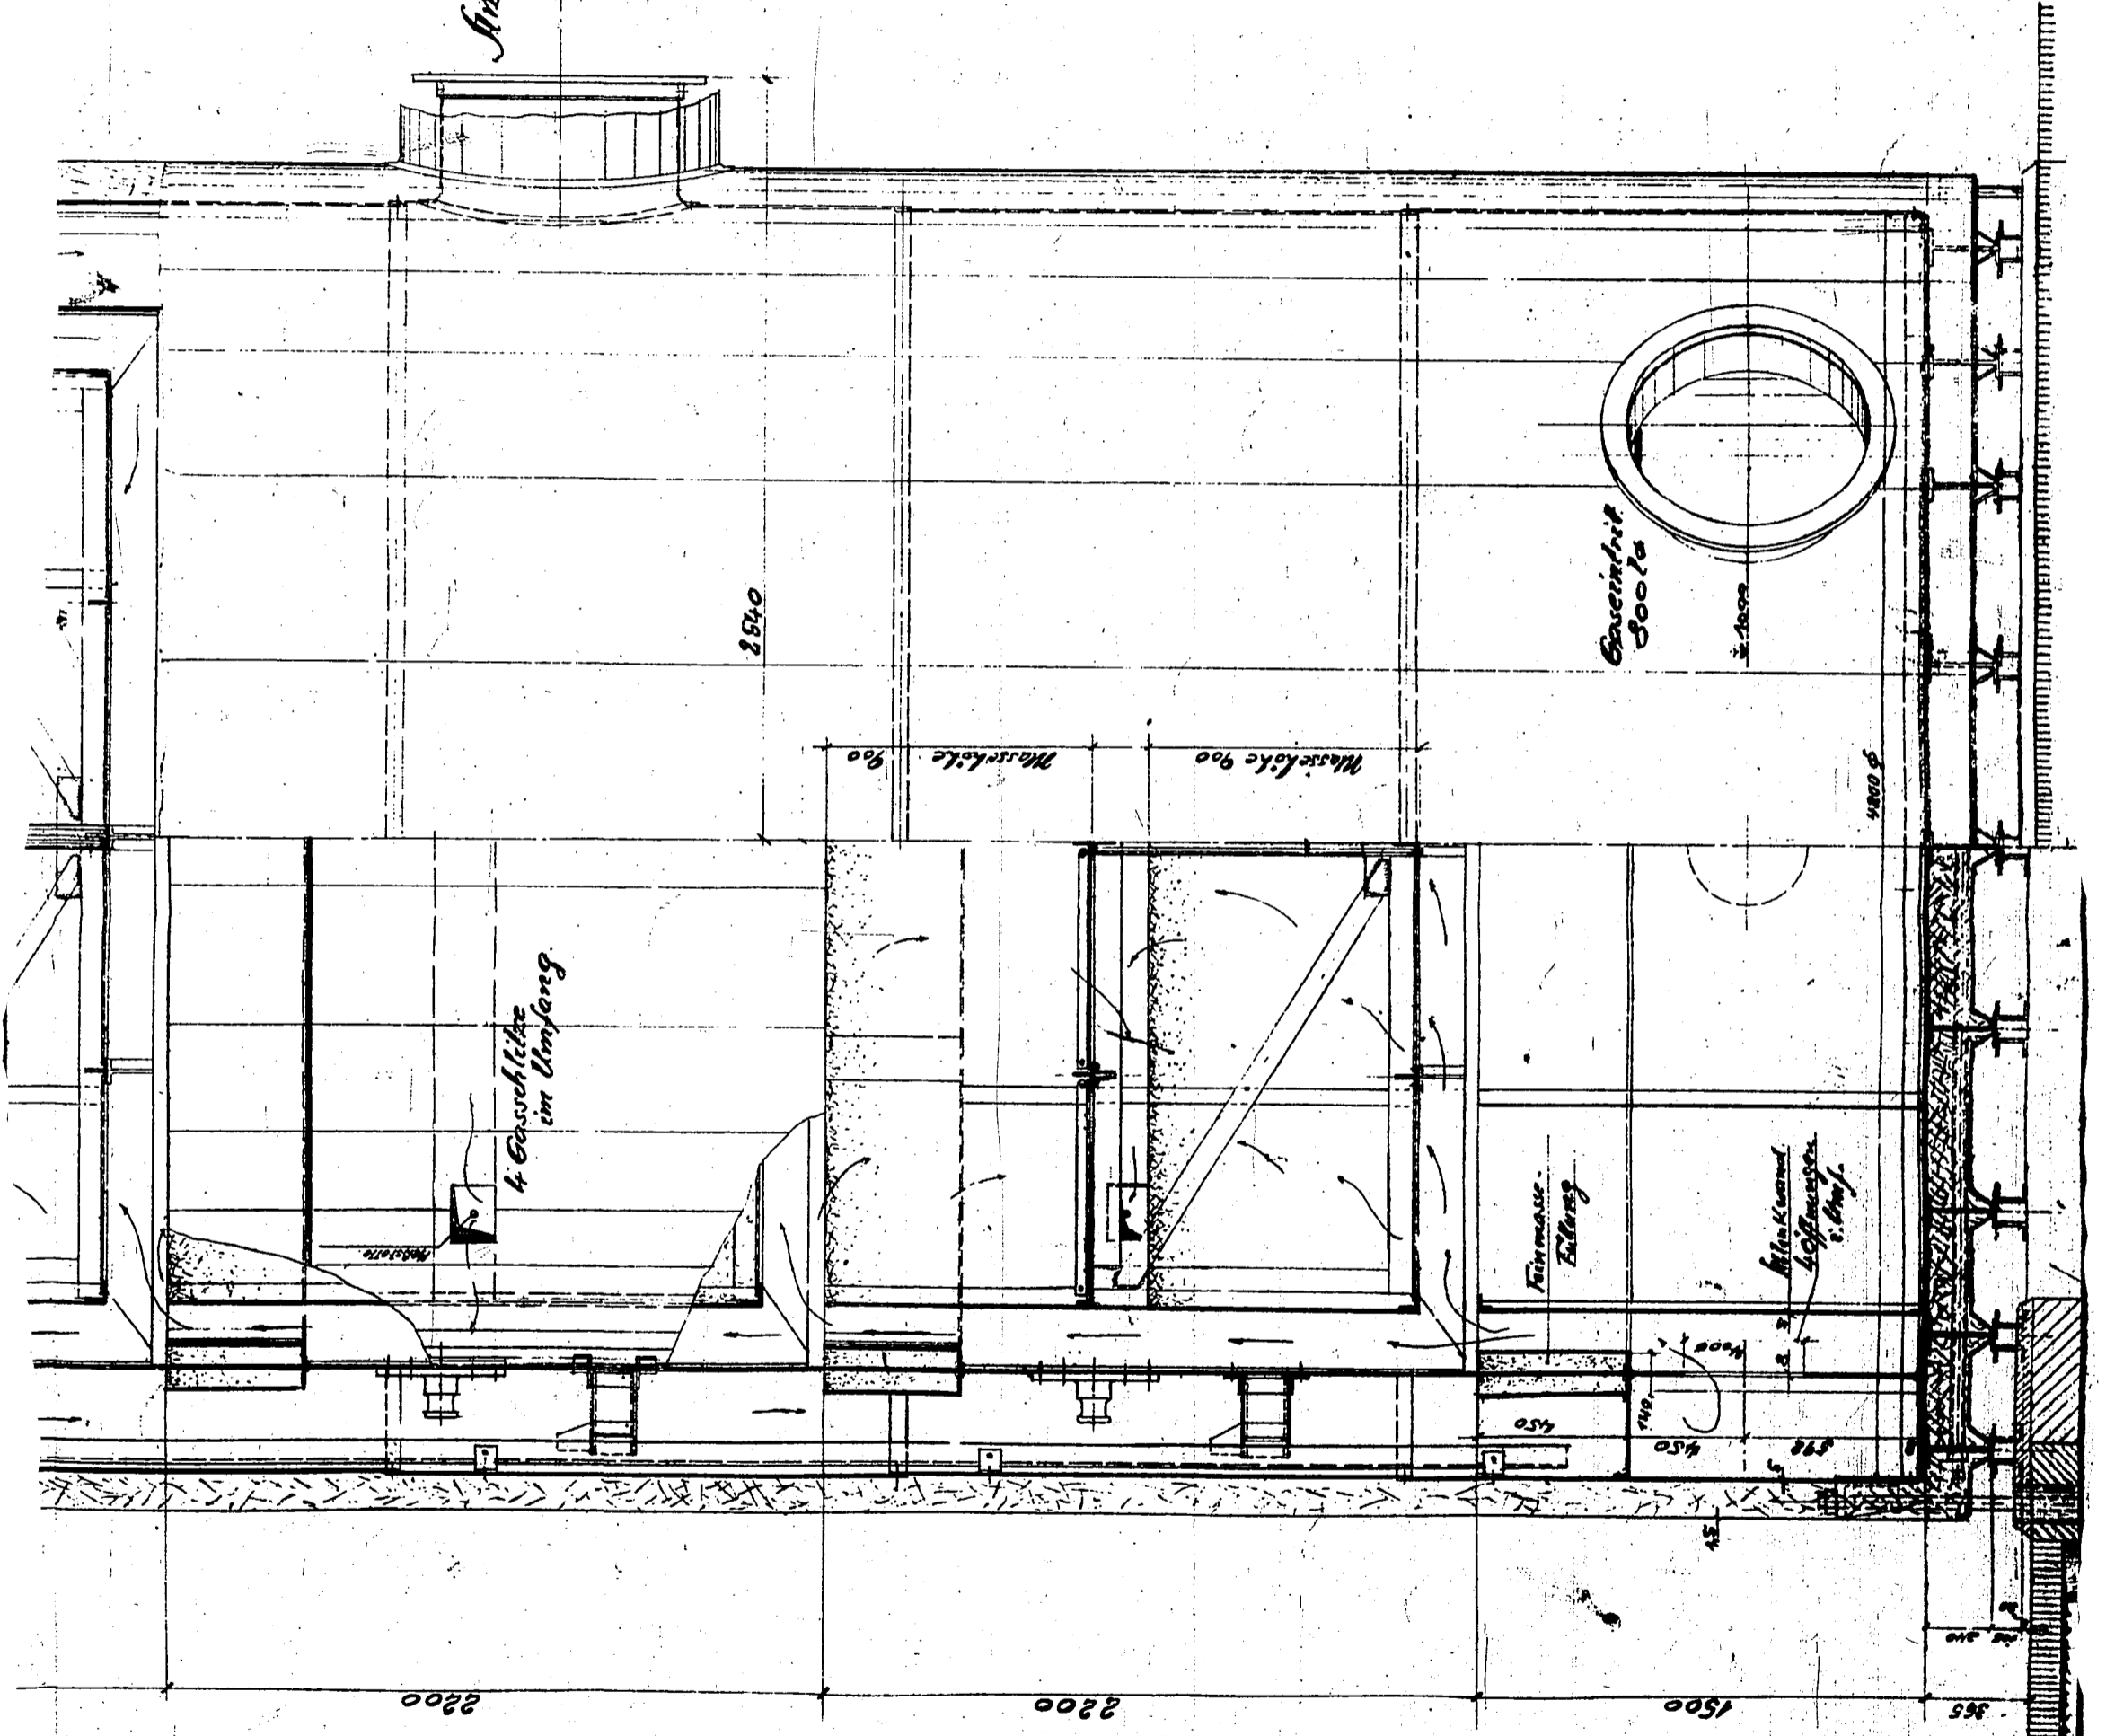


Deckel von oben gesehen

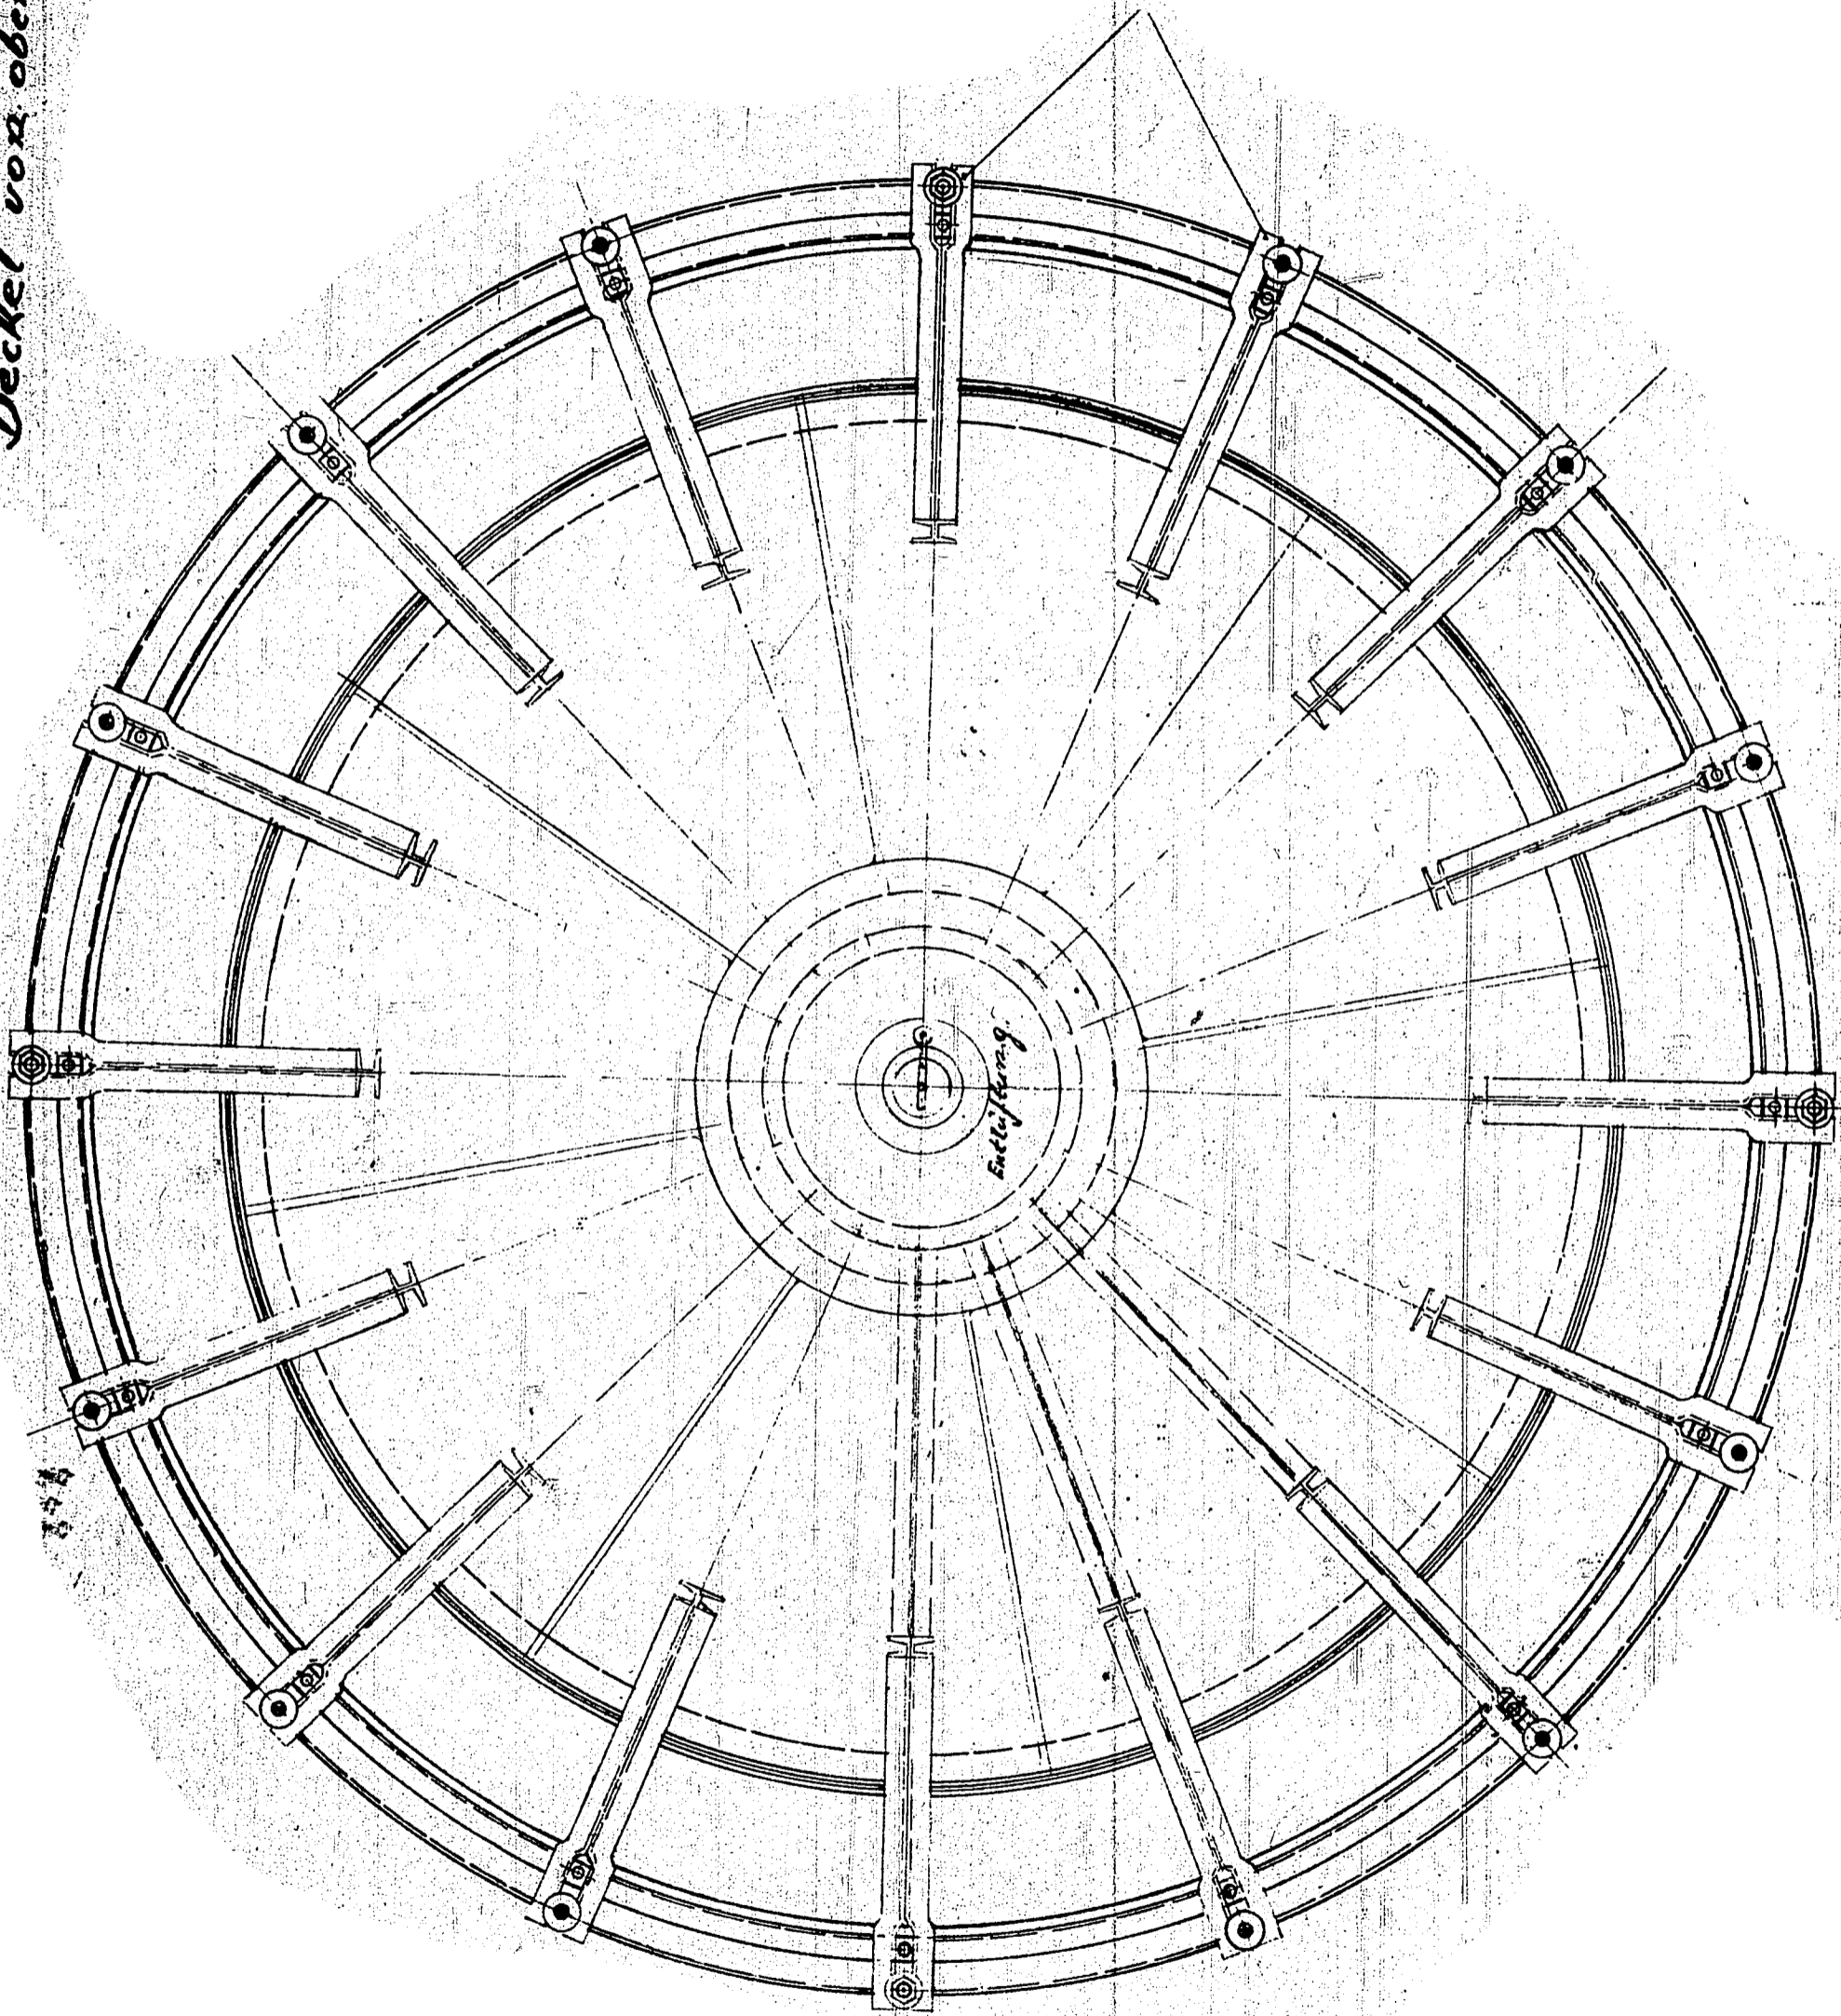

Schnitt: b-b

Schnitt: a-a

Gaueinschnitt 800<sup>1/2</sup>  
i.H. 1900

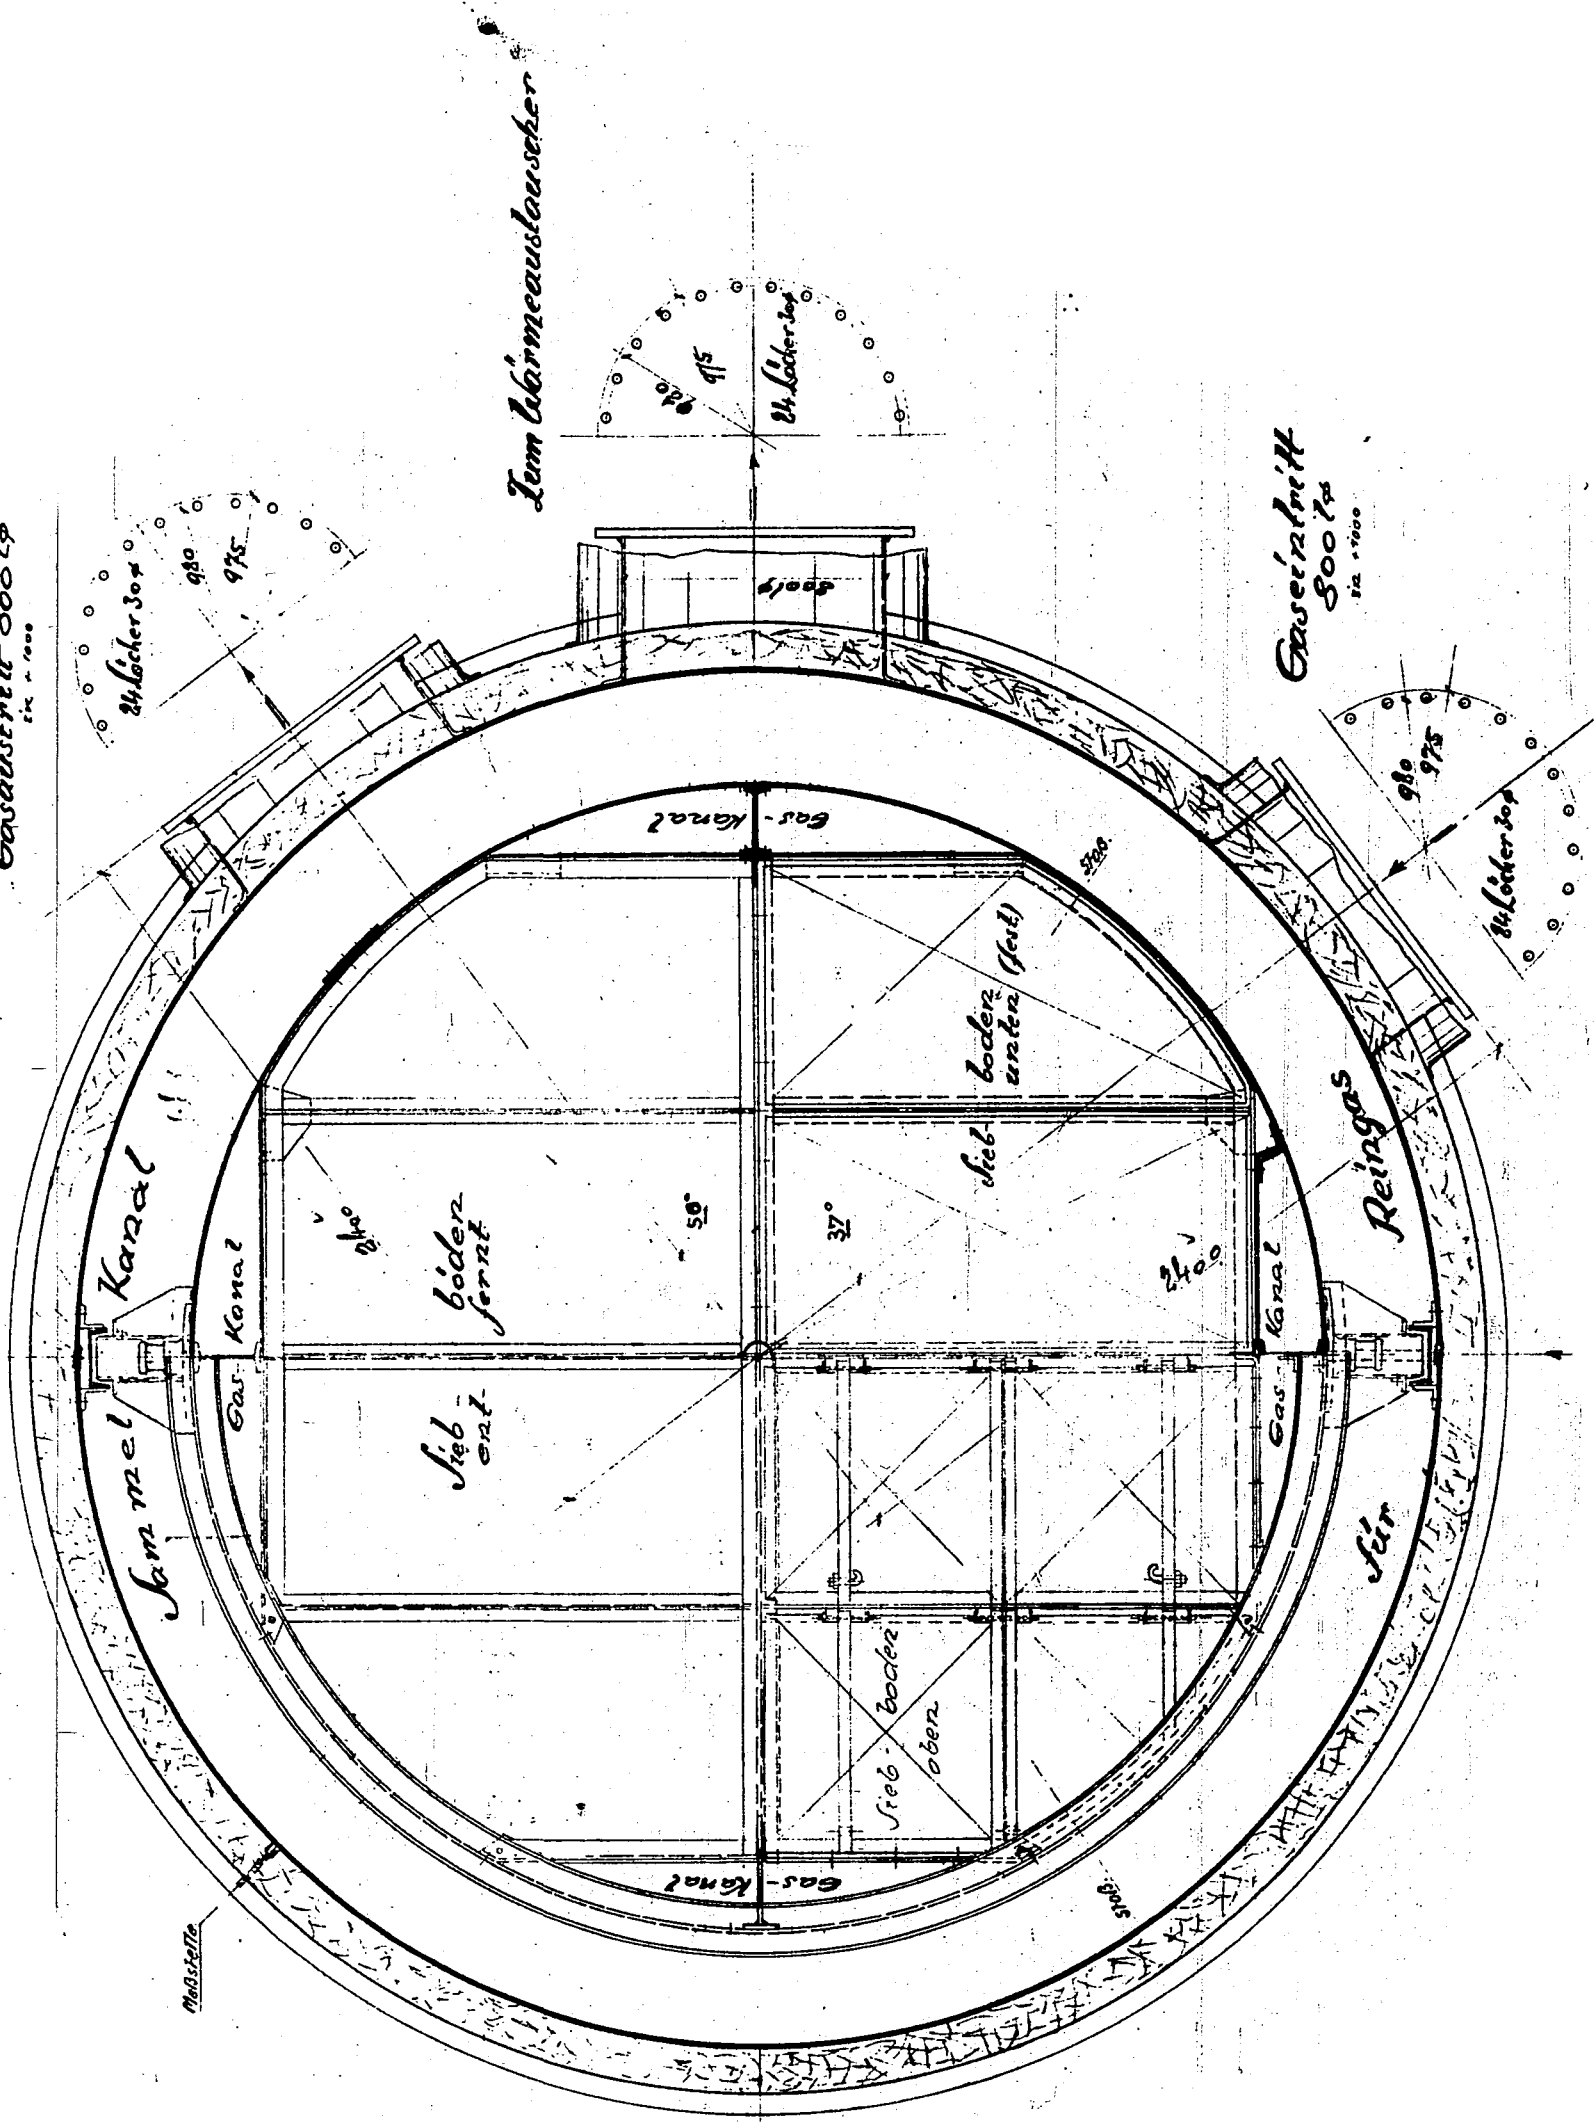

Zum Wärmeaustauscher

Gaueinschnitt 800<sup>1/2</sup>  
i.H. 1900

Zeichner E. H. 10. 38	Name	Anschlussscheinung	RUHRBENZIN A-G.
Gezeichnet G. 1907			Oberh. - Hohen.
M. 15	Anlage: Gasreinigung		Nr. ZM 106/3

Reiniger turm

15.236. Schritte durch den Feinreiner 2-M 100/180