



Bühne 1 + 13.500 platform

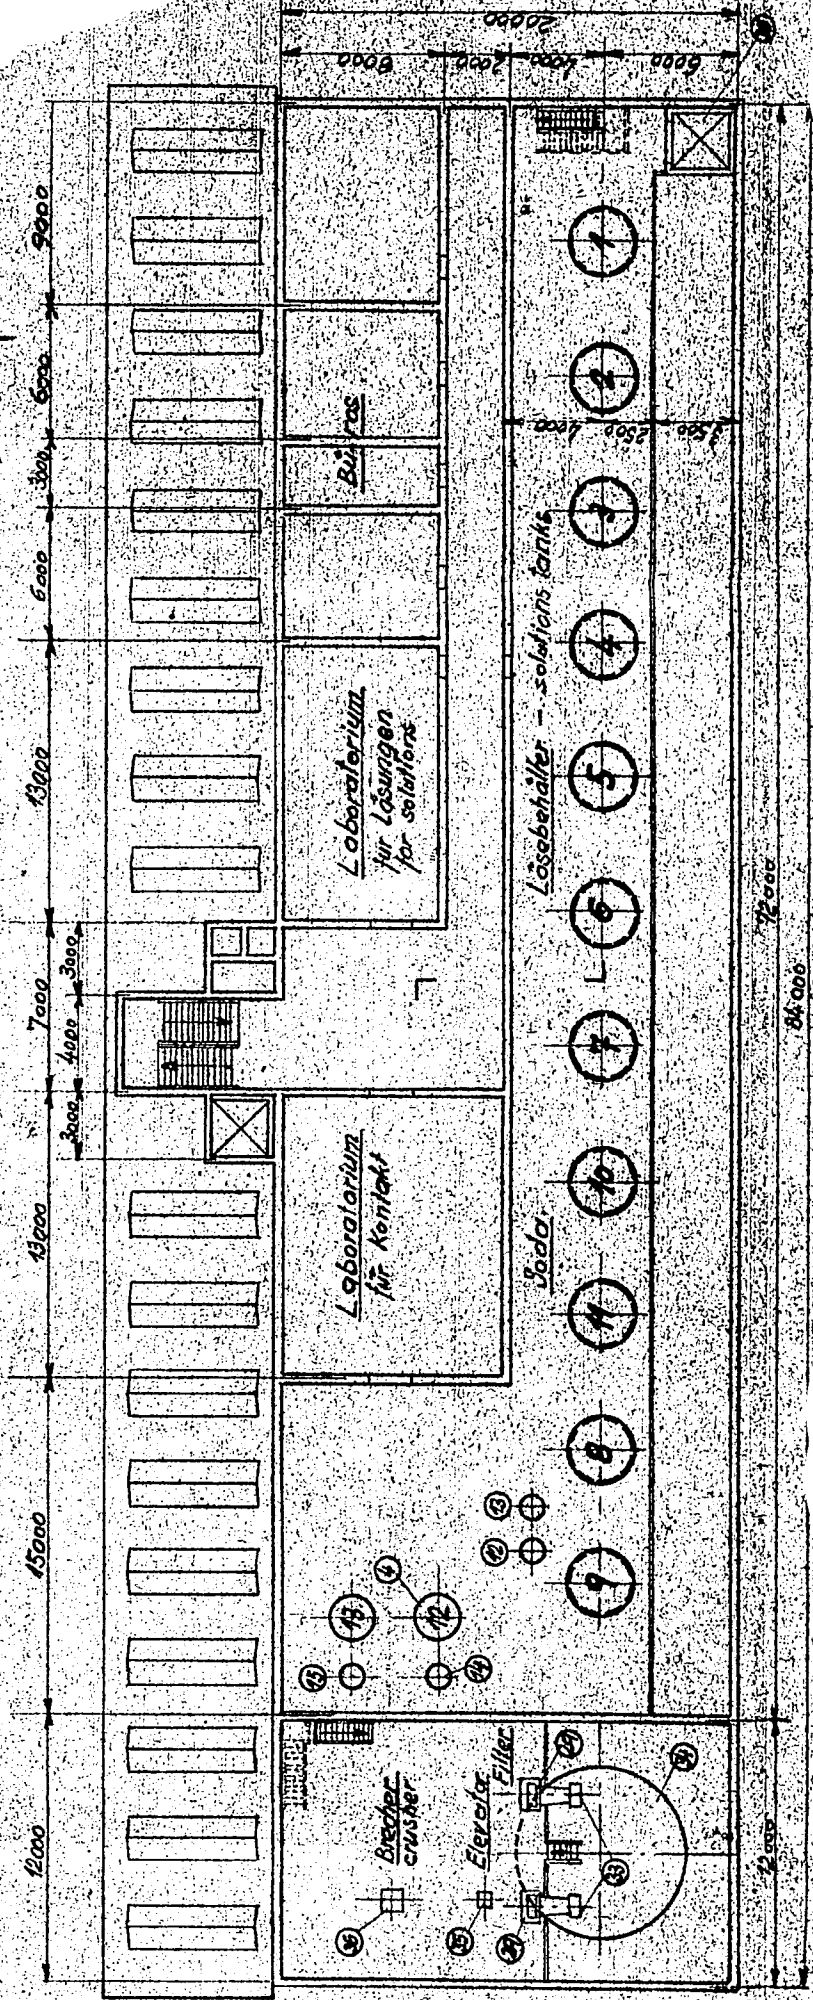


Bühne 7 + 9.000 platform






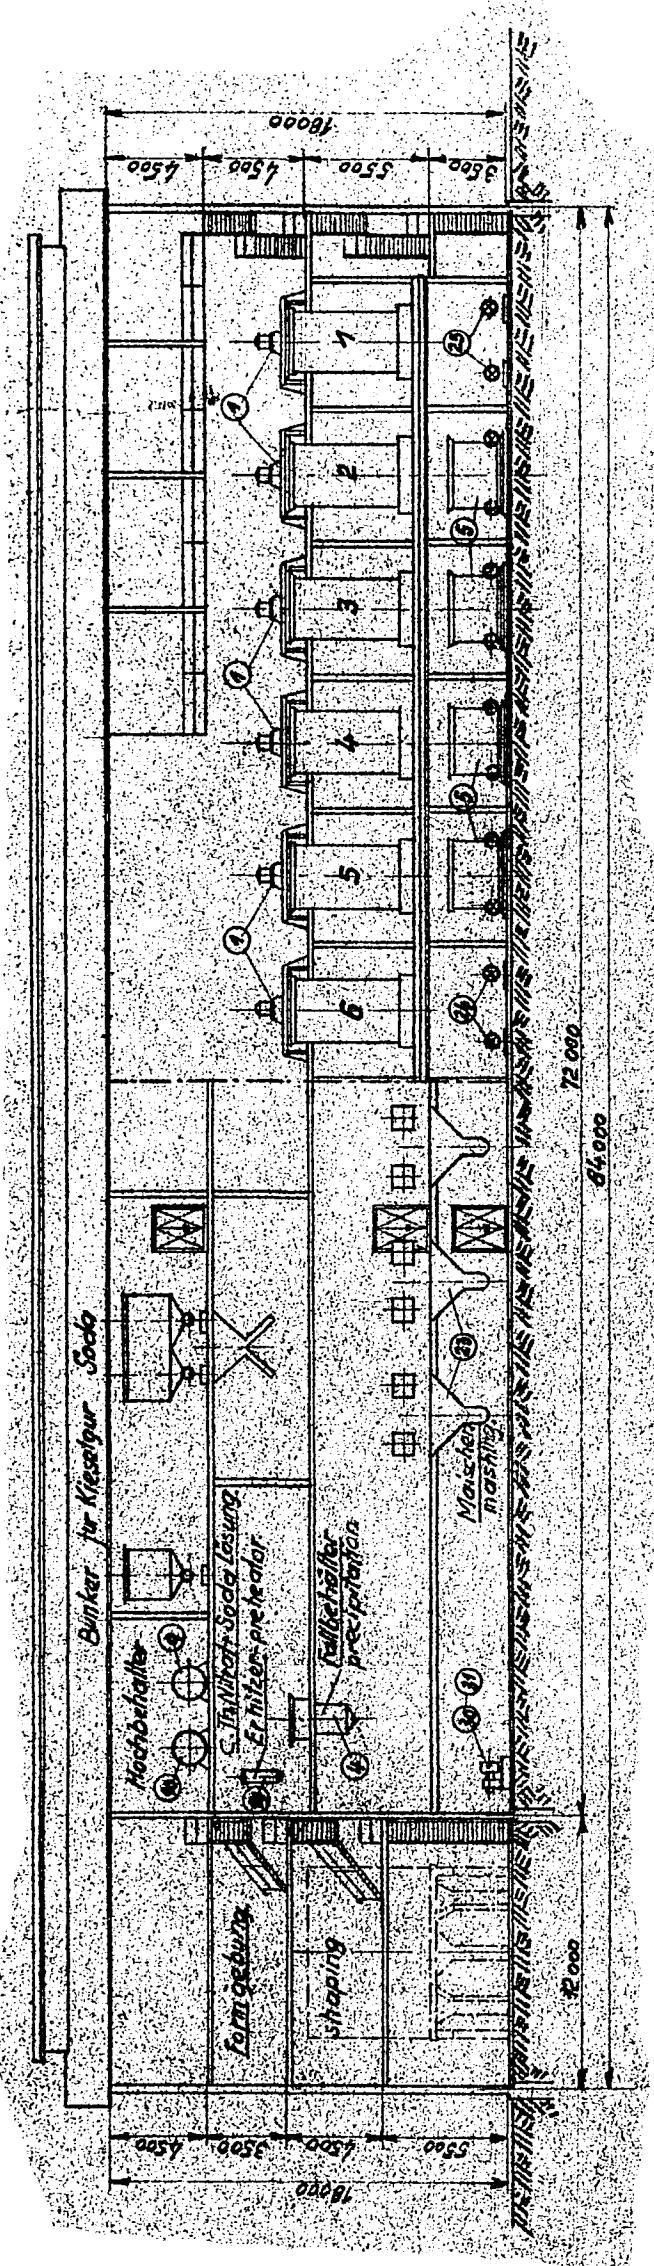


Schnitt A-B  
section

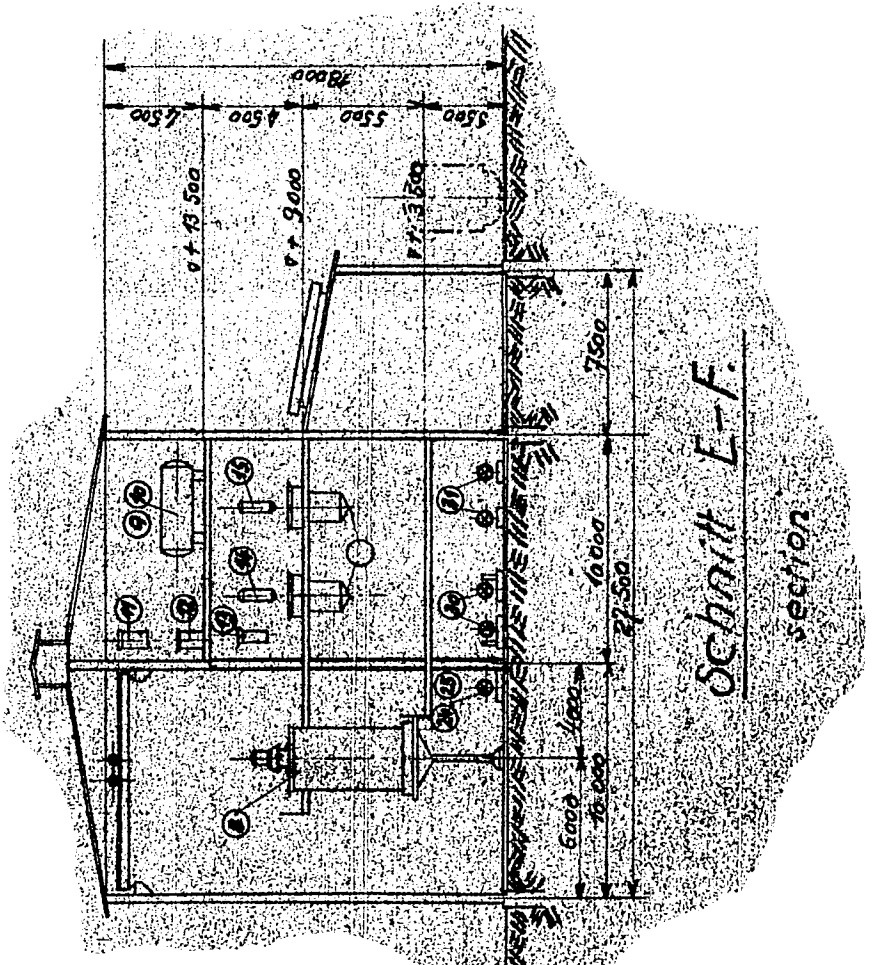

Schnitt E-F  
section

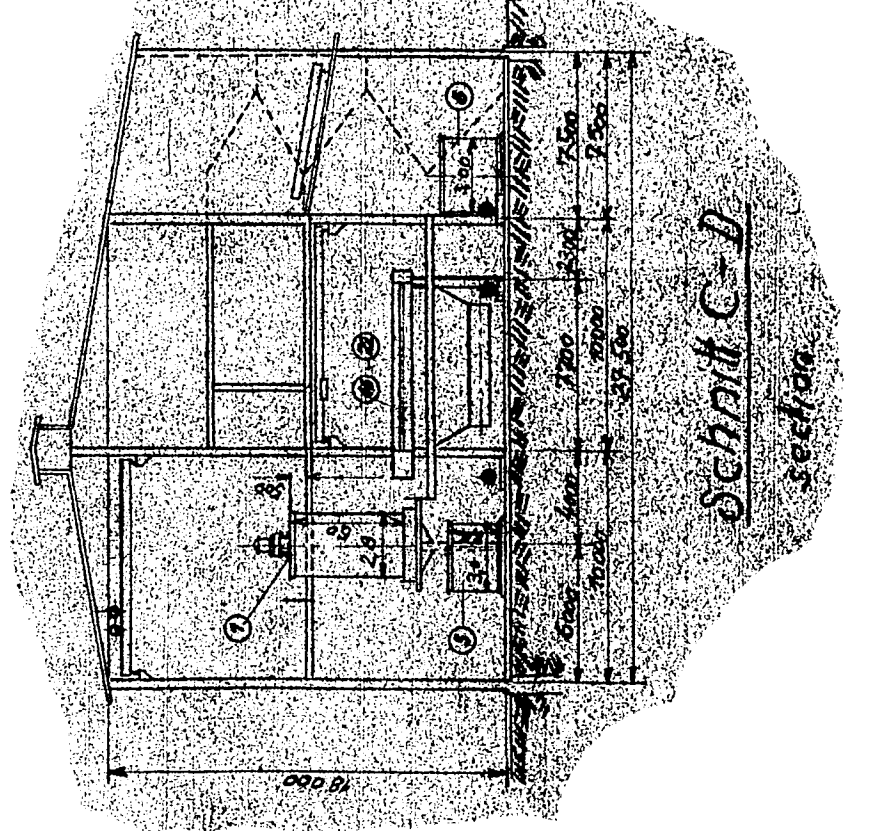

Schnitt C-D  
section

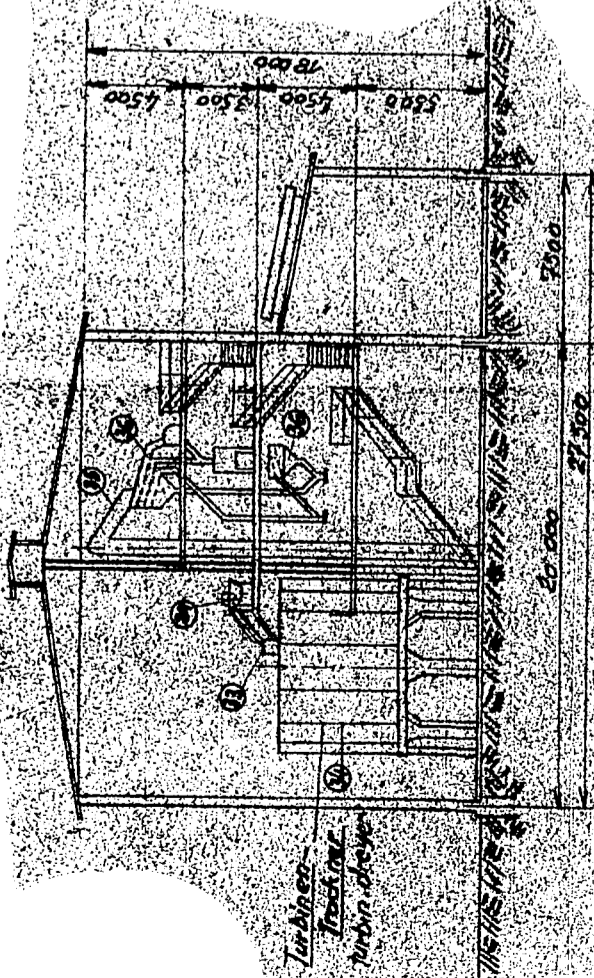

Turbine  
Turbine  
Turbine

Schnitt G-H  
section

# Lösung u. Fällungsanlage.

# solution and precipitation.

Titel		Teil Zeichn. Nr.		Werkstoff		- Breiten - Produktivität - Feinschliff	
Auftraggeber		Bezeichnung		Ruhchemie A.-G.		Oberhausen-Höfen	
Datum		Name		Ruhchemie A.-G.		Ruhchemie A.-G.	
24.10.38		H. A. ...		Ruhchemie A.-G.		Ruhchemie A.-G.	
1.2.46		Lösung u. Fällungs-Anlage		Ruhchemie A.-G.		Ruhchemie A.-G.	
1.2.46		Solution and precipitation		Ruhchemie A.-G.		Ruhchemie A.-G.	