


Zugabe Zählrohr

- Abgase von Aufheizer
- Elaessgas
- Elaessgasabgase
- Saurer Wind
- Frühluft
- Heizgas (Zühlgas)
- Lagerabgasung a. d. KS-Gebäuden u. KS-Einrichtungen
- K.S.

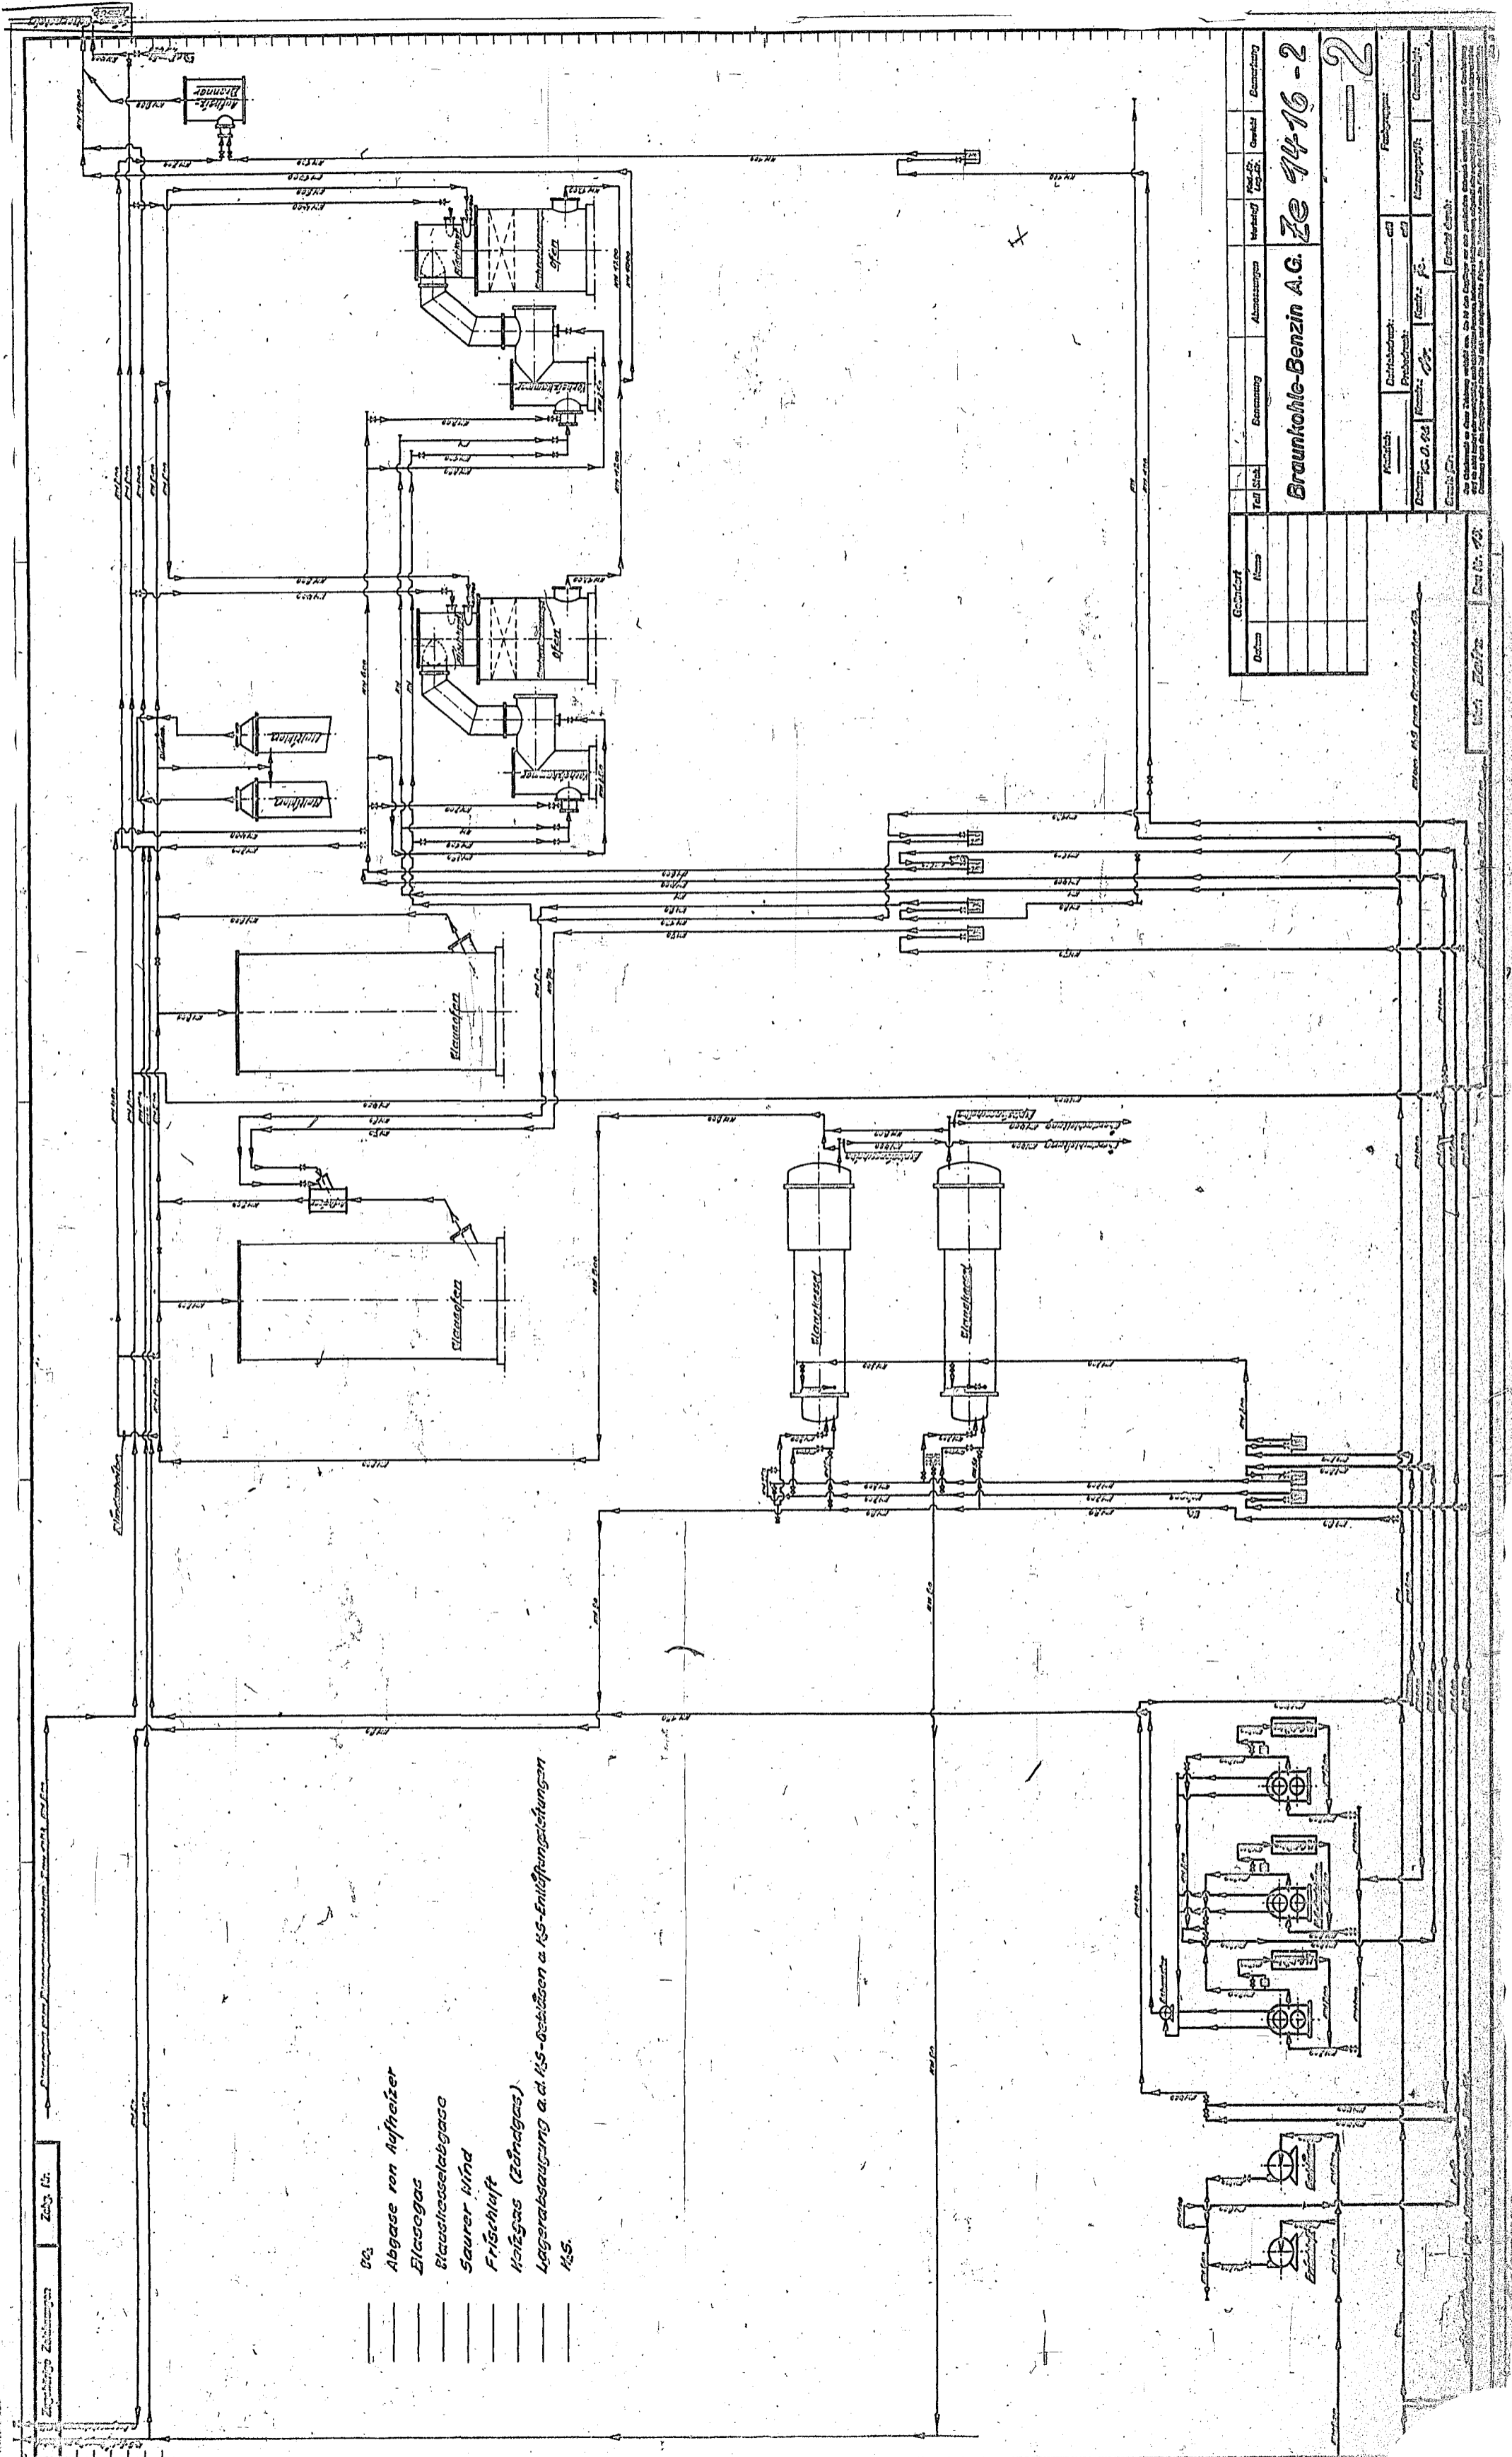

| Gezeichnet | | Benennung | | Abmessungen | | Verhältnis | | Menge | | Bemerkung | |
|--|------|-----------|--|-------------|----|------------|-----|-------|-----|-----------|--|
| Datum | Name | Teil Nr. | | mm | mm | 1:1 | 1:2 | 1:3 | 1:4 | | |
| | | | | | | | | | | | |
| Braunkohle-Benzin A.G. Ze 14-16-2 | | | | | | | | | | | |
| 2 | | | | | | | | | | | |
| Die Zeichnung ist eine Vorstudie. Die in der Zeichnung angegebenen Abmessungen sind nur für die Ausführung der Zeichnung zu verwenden. Die Ausführung der Zeichnung ist dem Zeichner überlassen. | | | | | | | | | | | |

Blatt Nr. 2