


Schema der Oxo-Anlage für 10000 t/a Oxo-Einsatz

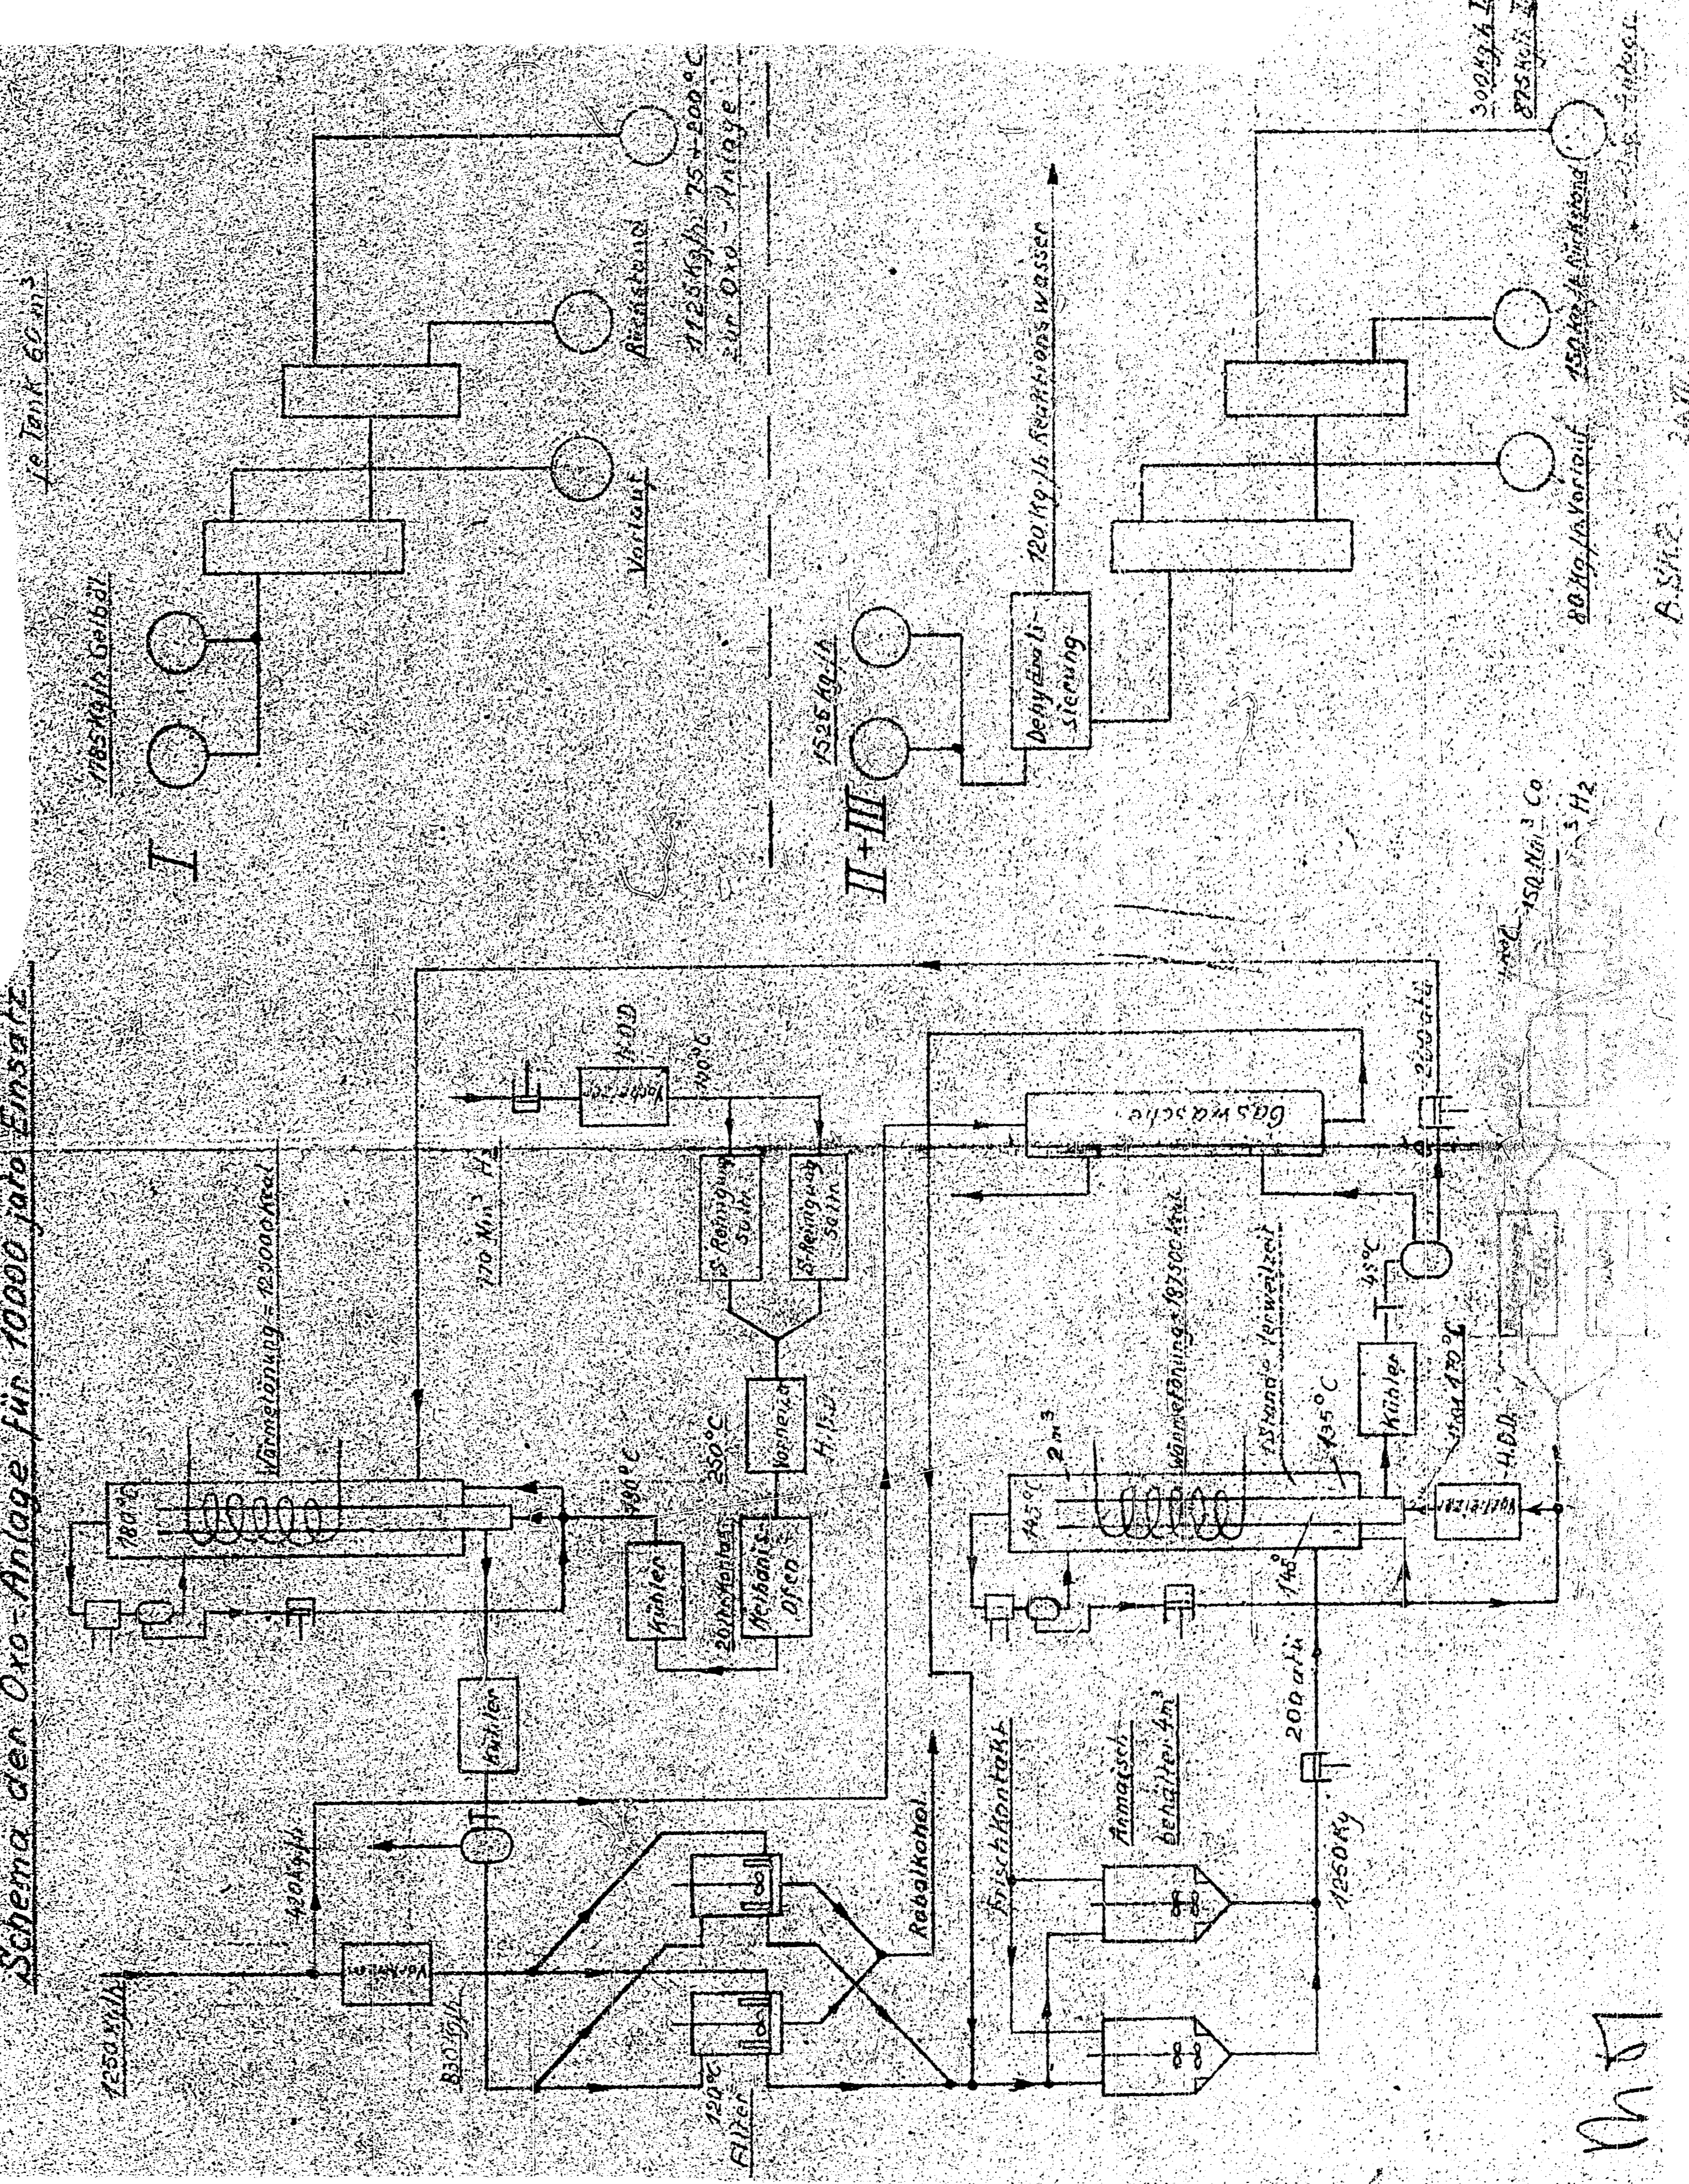


M 17


je Tank 60 m³

175 kg/h Gehalt

I

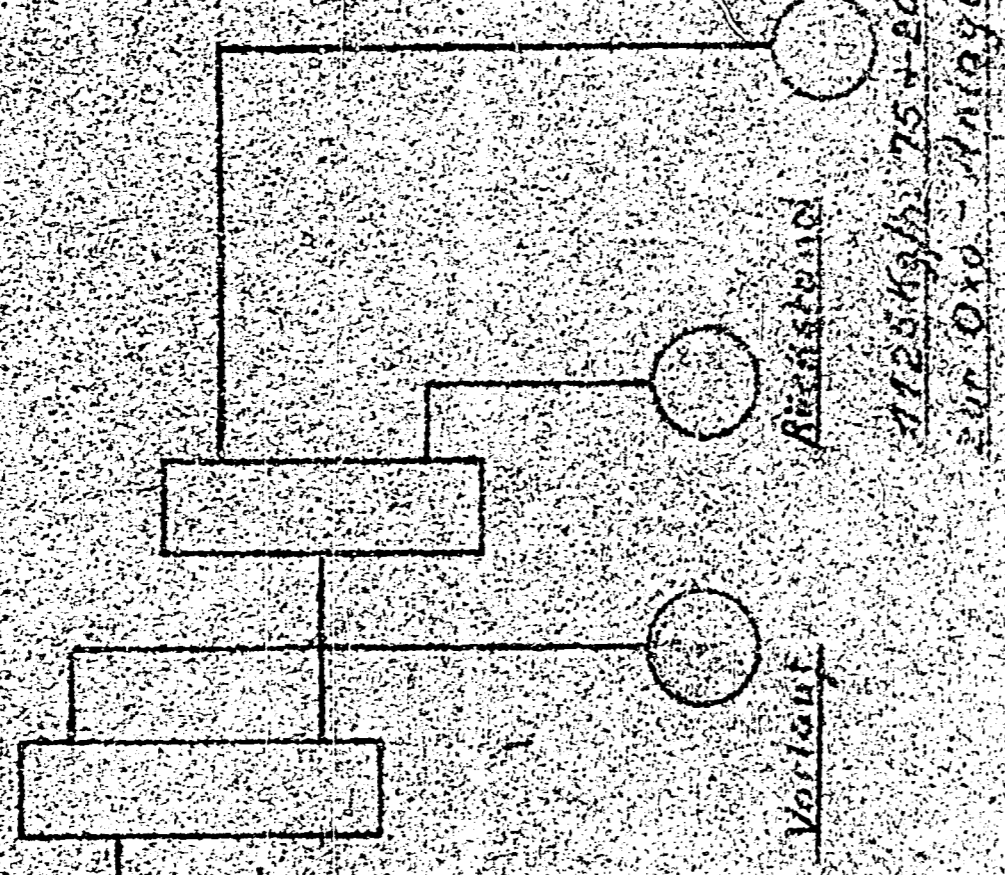

II+III

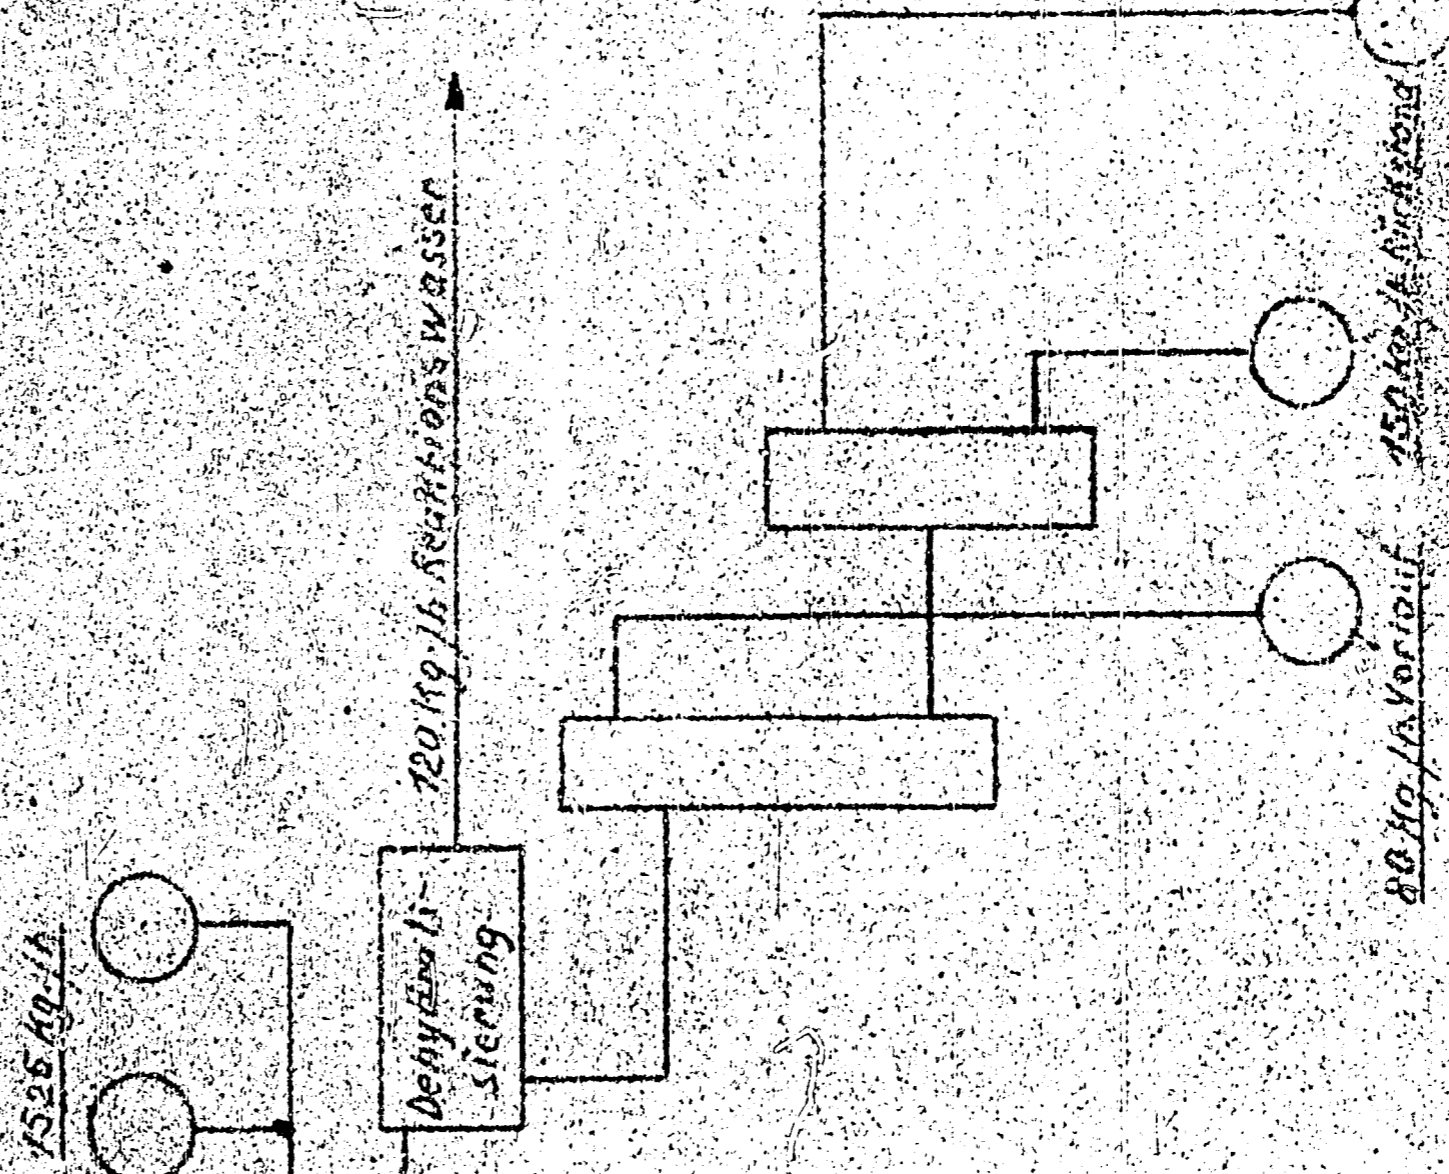

150 kg/h Co
5 H₂

B. 5142

24.11