


Fließ- und Mengenschema zur Verarbeitung der Synol-Produkte.

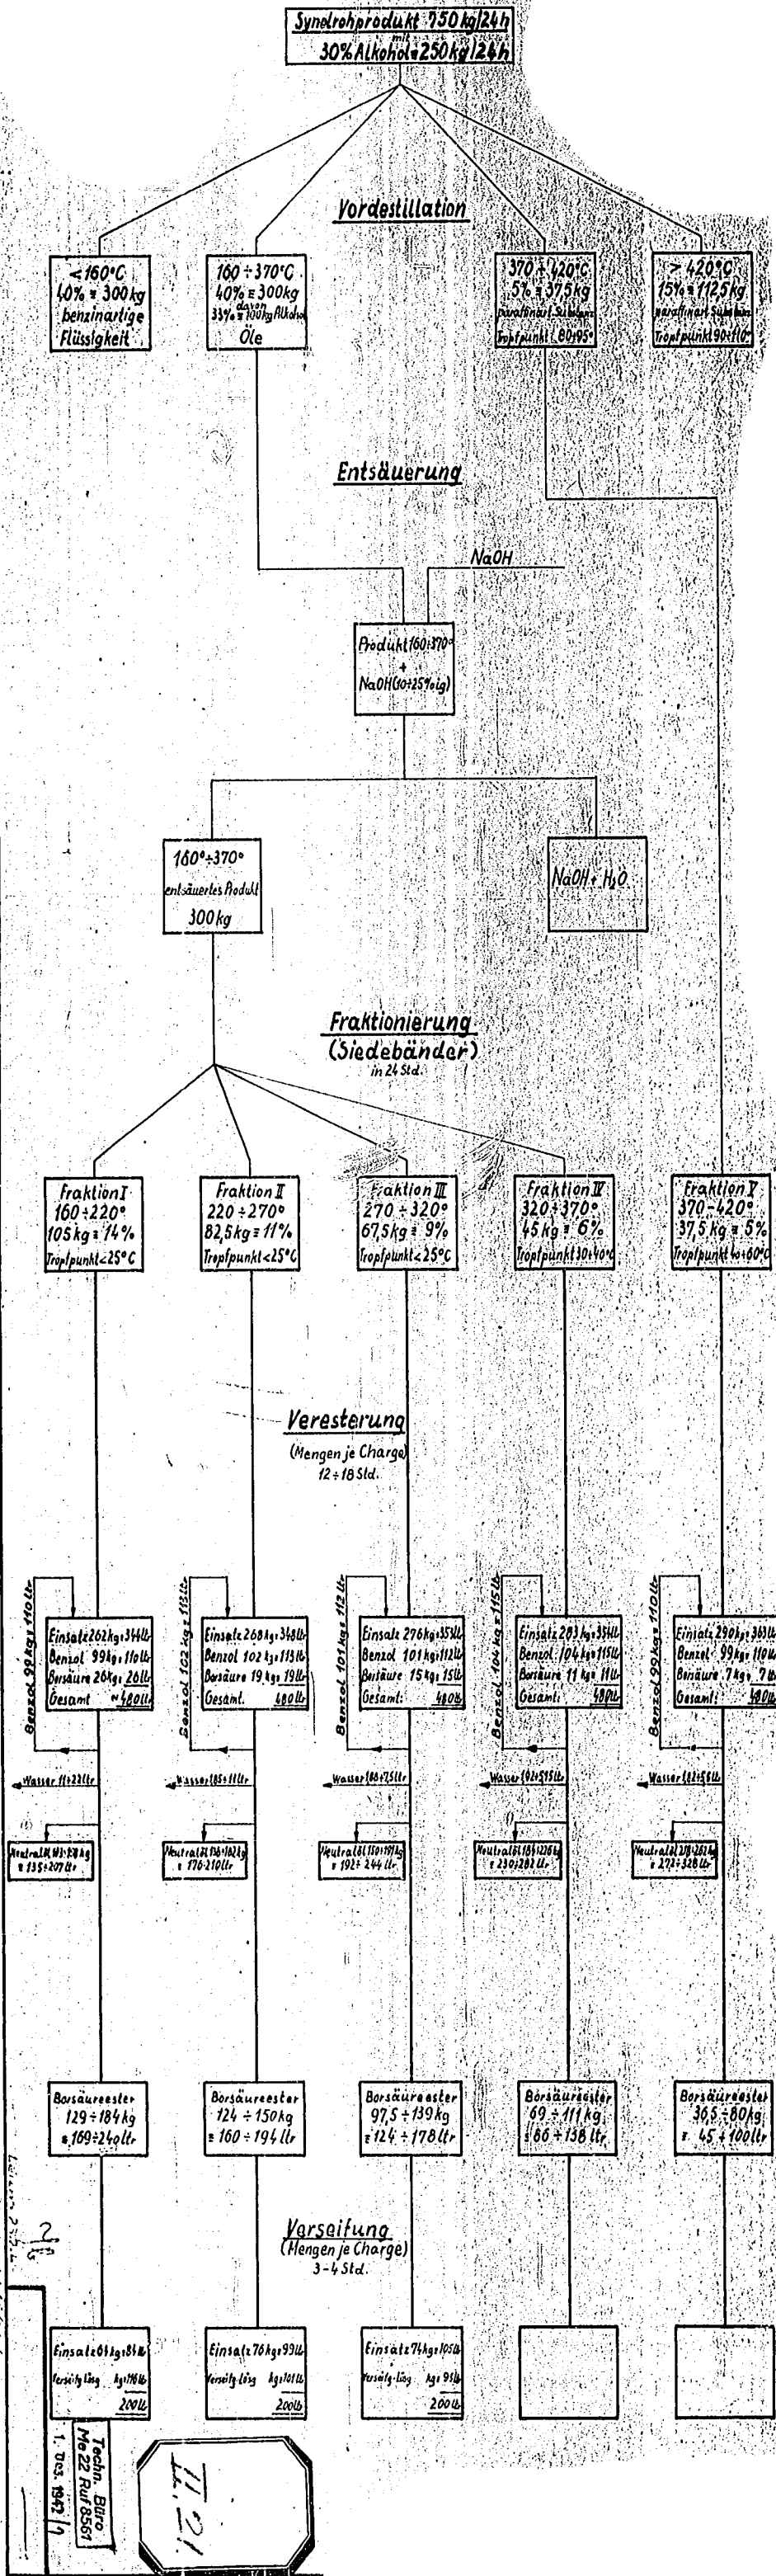

M 9802-2

