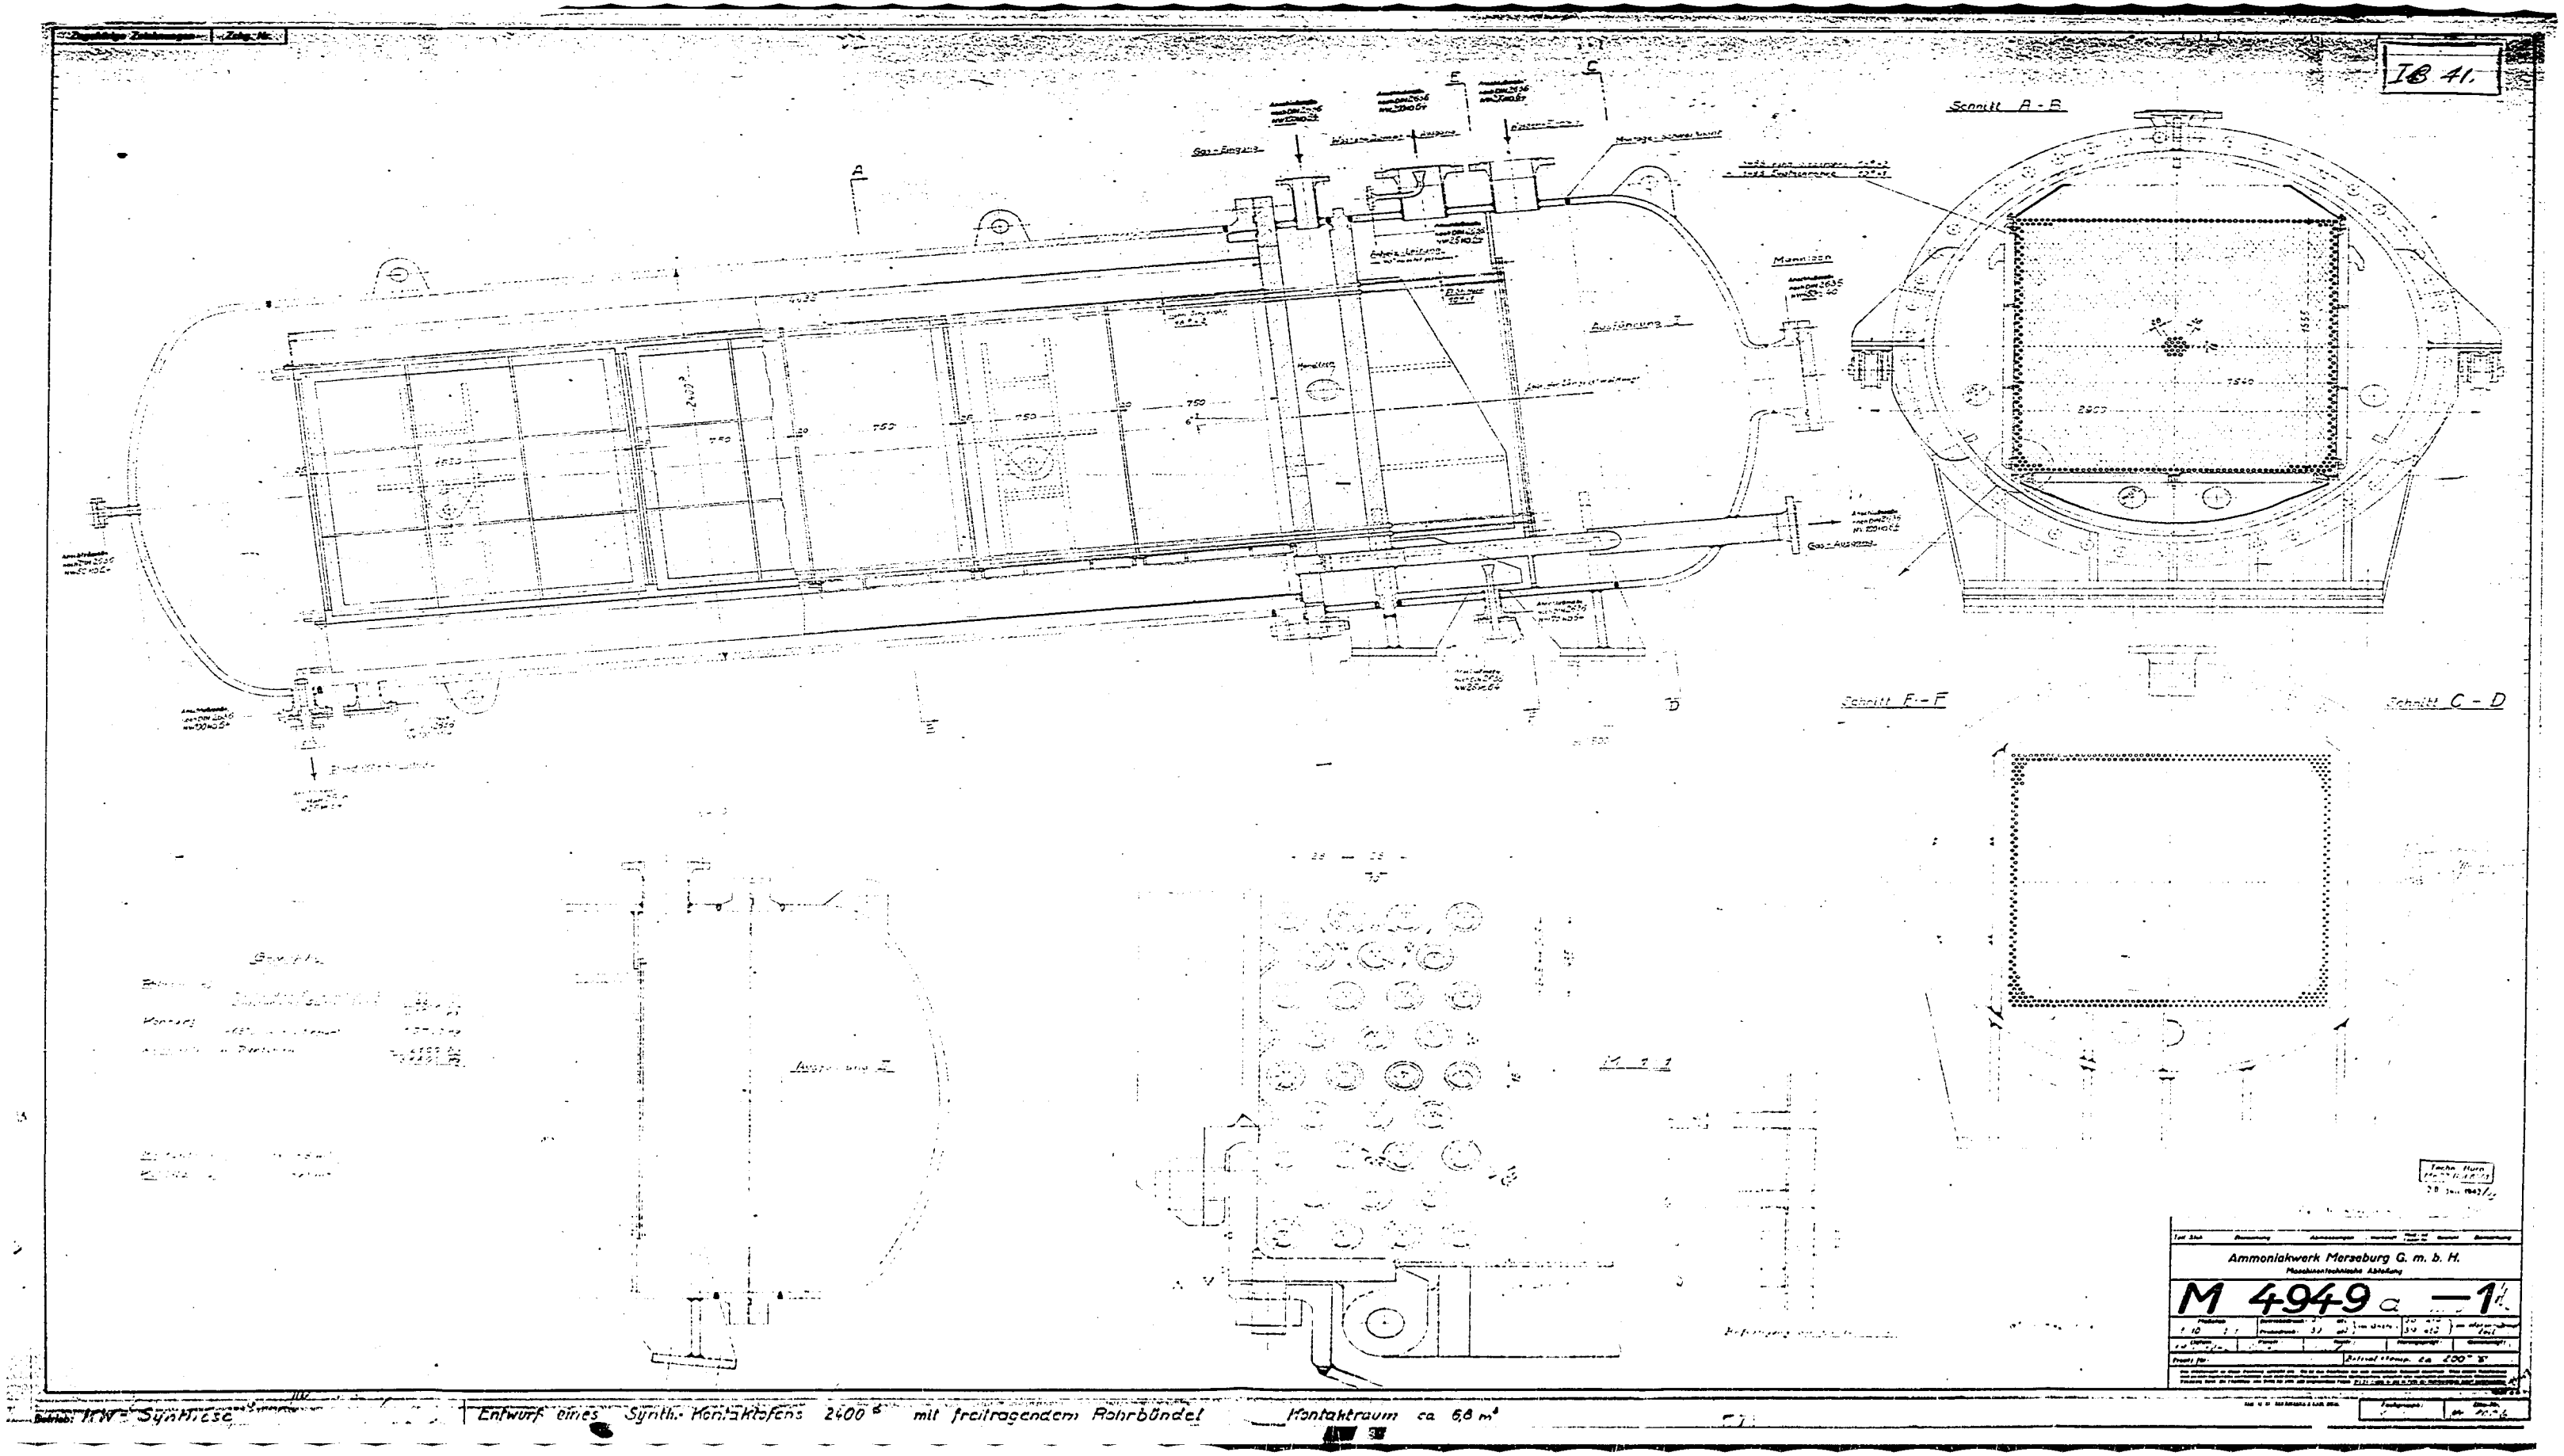
IB 41.
Schnitt A - B
Schnitt F - F
Schnitt C - D
Ammoniakwerk Merseburg G. m. b. H.
M 4949 a — 1
Betrieb: KW - Synthese
Entwurf eines Synth.-Kontaktofens 2400 ⌀ mit freitragendem Rohrbündel
Kontaktraum ca 6,8 m³