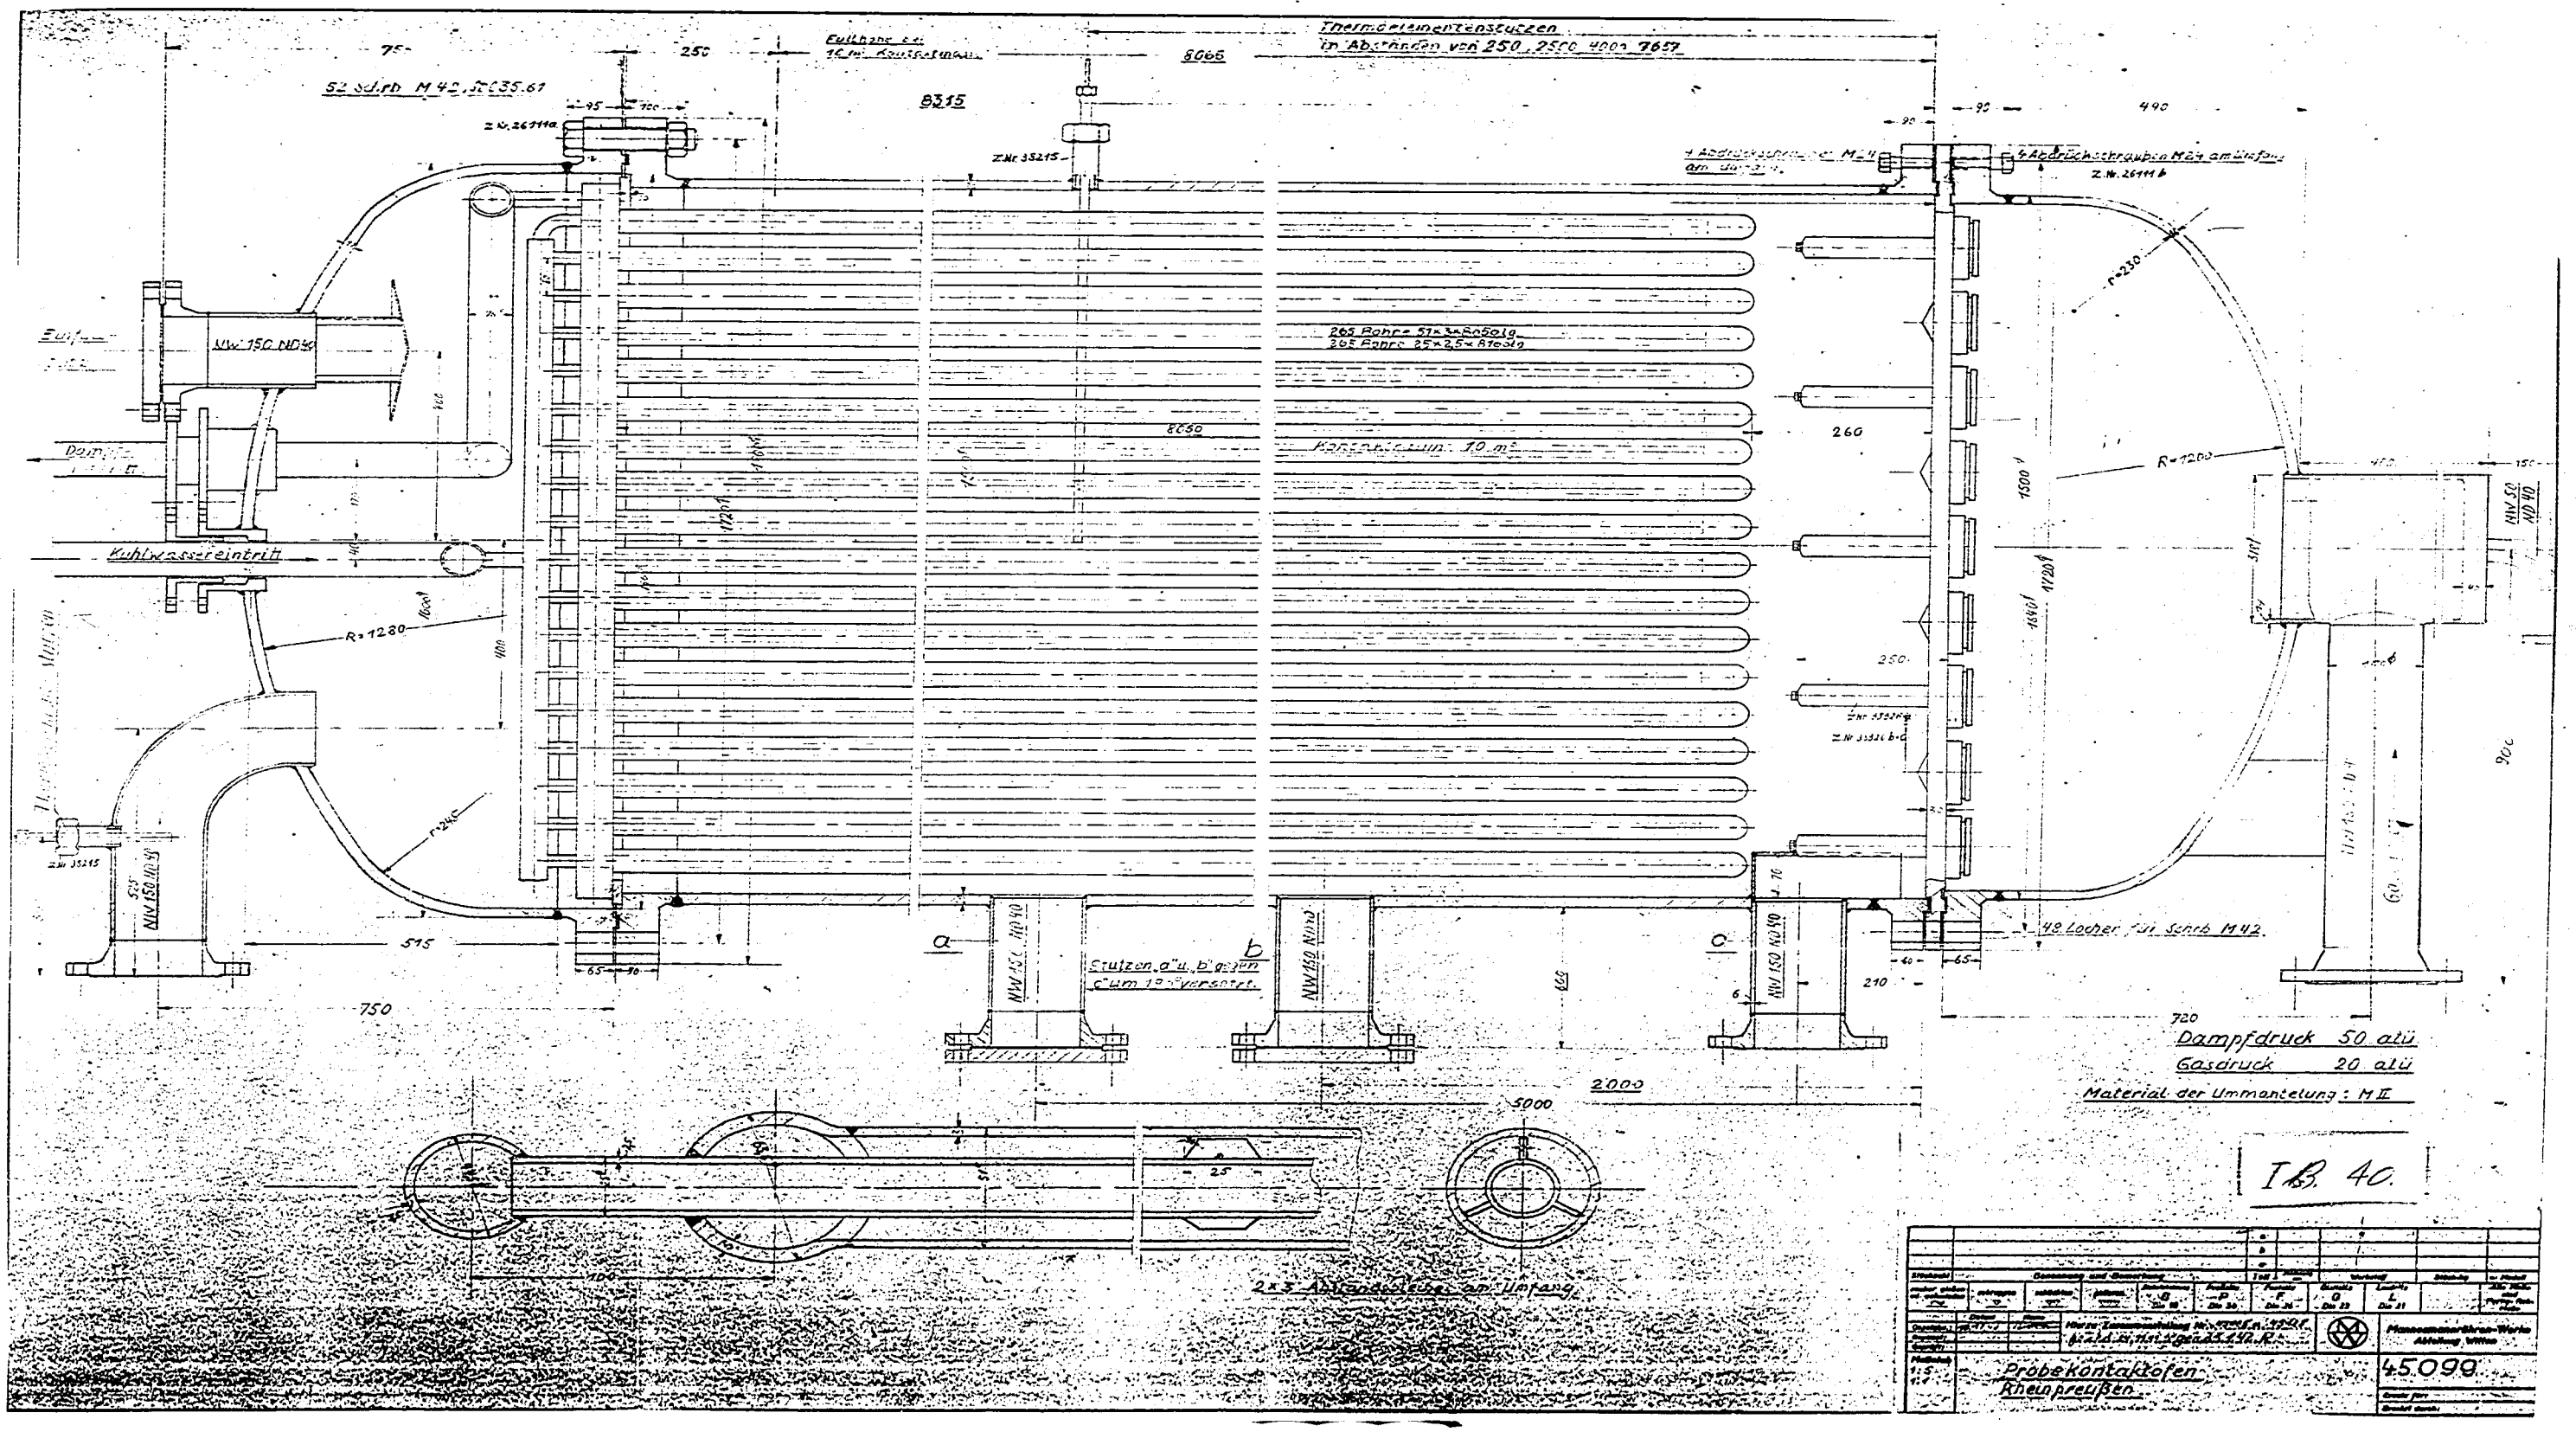
Thermoeleinentenstutzen
in Abständen von 250, 2500, 4000, 7657
52 Schrb M 42, Sc 35.61
8315
8065
8050
Kontaktraum 10 m²
265 Rohre 51×3×8050 lg
265 Rohre 25×2,5×8160 lg
Kuhlwassereintritt
NW 150 ND 40
R=1280
R=1200
r=230
r=245
515
750
2000
5000
48 Löcher für Schrb M 42
Stutzen a u. b gegen c um 19° versetzt
2×3 Abstandsbleche am Umfang
Dampfdruck 50 atü
Gasdruck 20 atü
Material der Ummantelung: M II
I B. 40.
Probekontaktofen
Rheinpreußen
45099