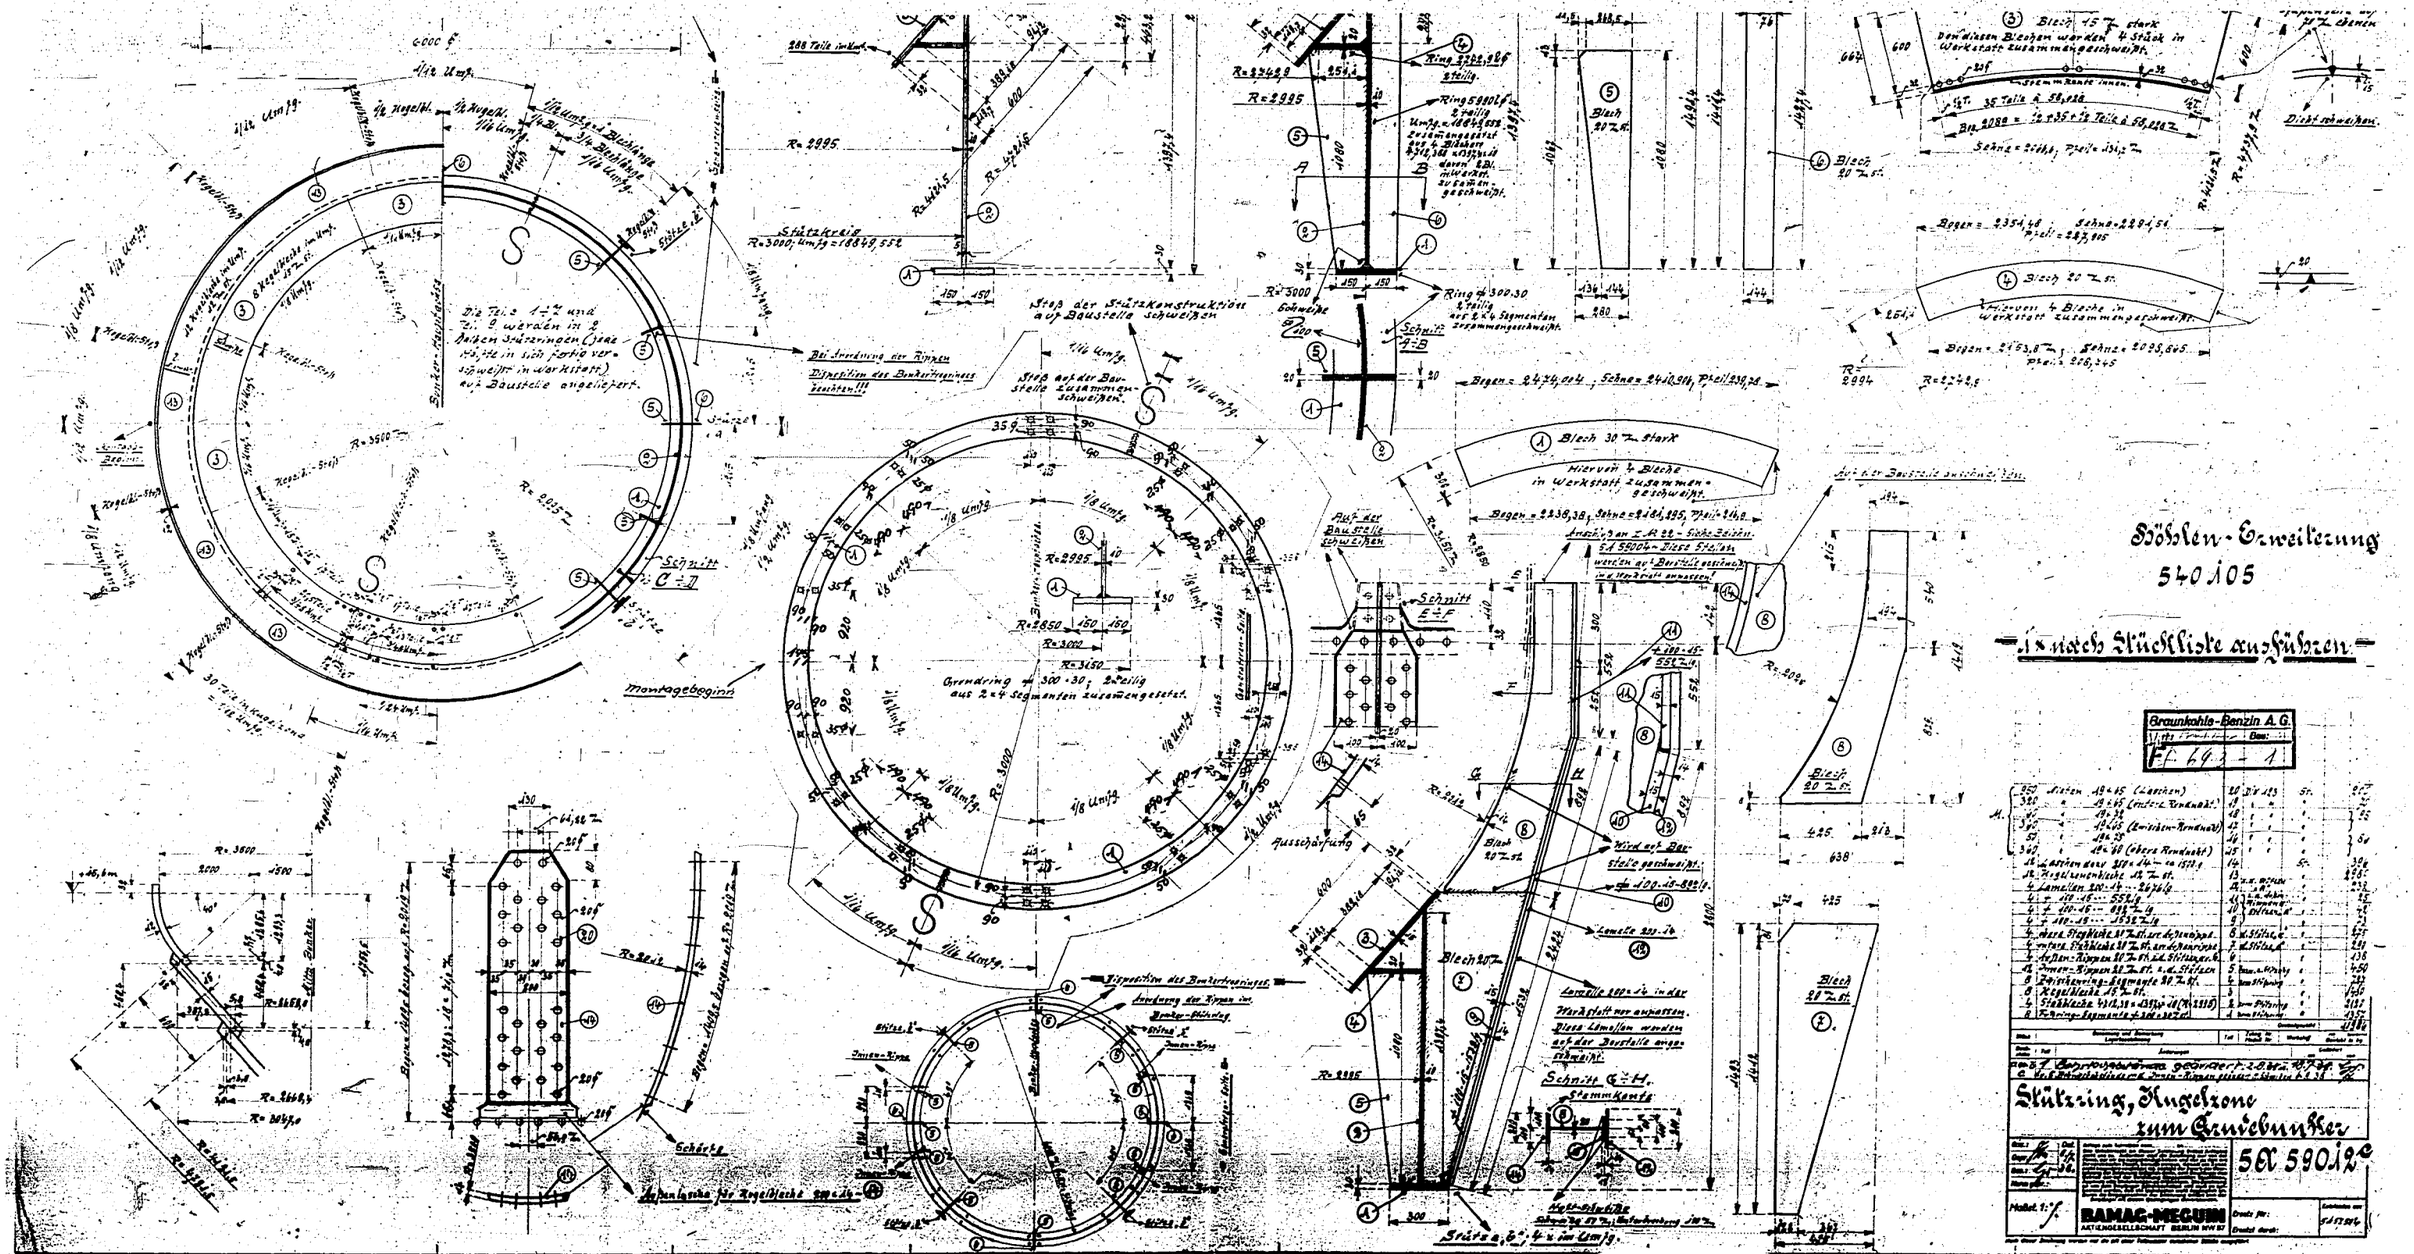
Böhlen-Erweiterung
540 A 05
1 x nach Stückliste ausführen
Braunkohle-Benzin A.G.
Stützring, Kugelkrone zum Gerebunker
540 590 A 12
RAMAG-MEGUIN
AKTIENGESELLSCHAFT BERLIN WW 87
Montagebeginn
Stoß der Stützkonstruktion auf Baustelle schweißen
Stoß auf der Baustelle zusammenschweißen.
Schnitt C-D
Schnitt E-F
Schnitt G-H
Schnitt A-B
Grundring ⌀ 300 · 30; 2teilig aus 2 x 4 Segmenten zusammengesetzt.
Stützkreis R=3000; Umfg = 18849,55
Ring ⌀ 300.30 2teilig aus 2 x 4 Segmenten zusammengeschweißt.
Ring 5900/5 2teilig
Blech 30 mm stark
Hiervon 4 Bleche in Werkstatt zusammengeschweißt.
Blech 15 mm stark
Hiervon 4 Bleche in Werkstatt zusammengeschweißt.
Blech 20 mm st.
Blech 30 mm st.
Blech 20 mm st.
Lamellen 200-14-2424 kg
Lamellen 200-14-555 kg
Lamellen 200-14-1538 kg
Lamelle 200-14 in der Werkstatt vorzuarbeiten. Diese Lamellen werden auf der Baustelle angeschweißt.
Aussparung
Schnitt
Stützring, Kugelkrone zum Gerebunker
540 590 A 12
Maßst. 1:5
Gez.
Gepr.
Datum
Name
Ausgabe
Änderung
Ersatz für
Ersatz durch

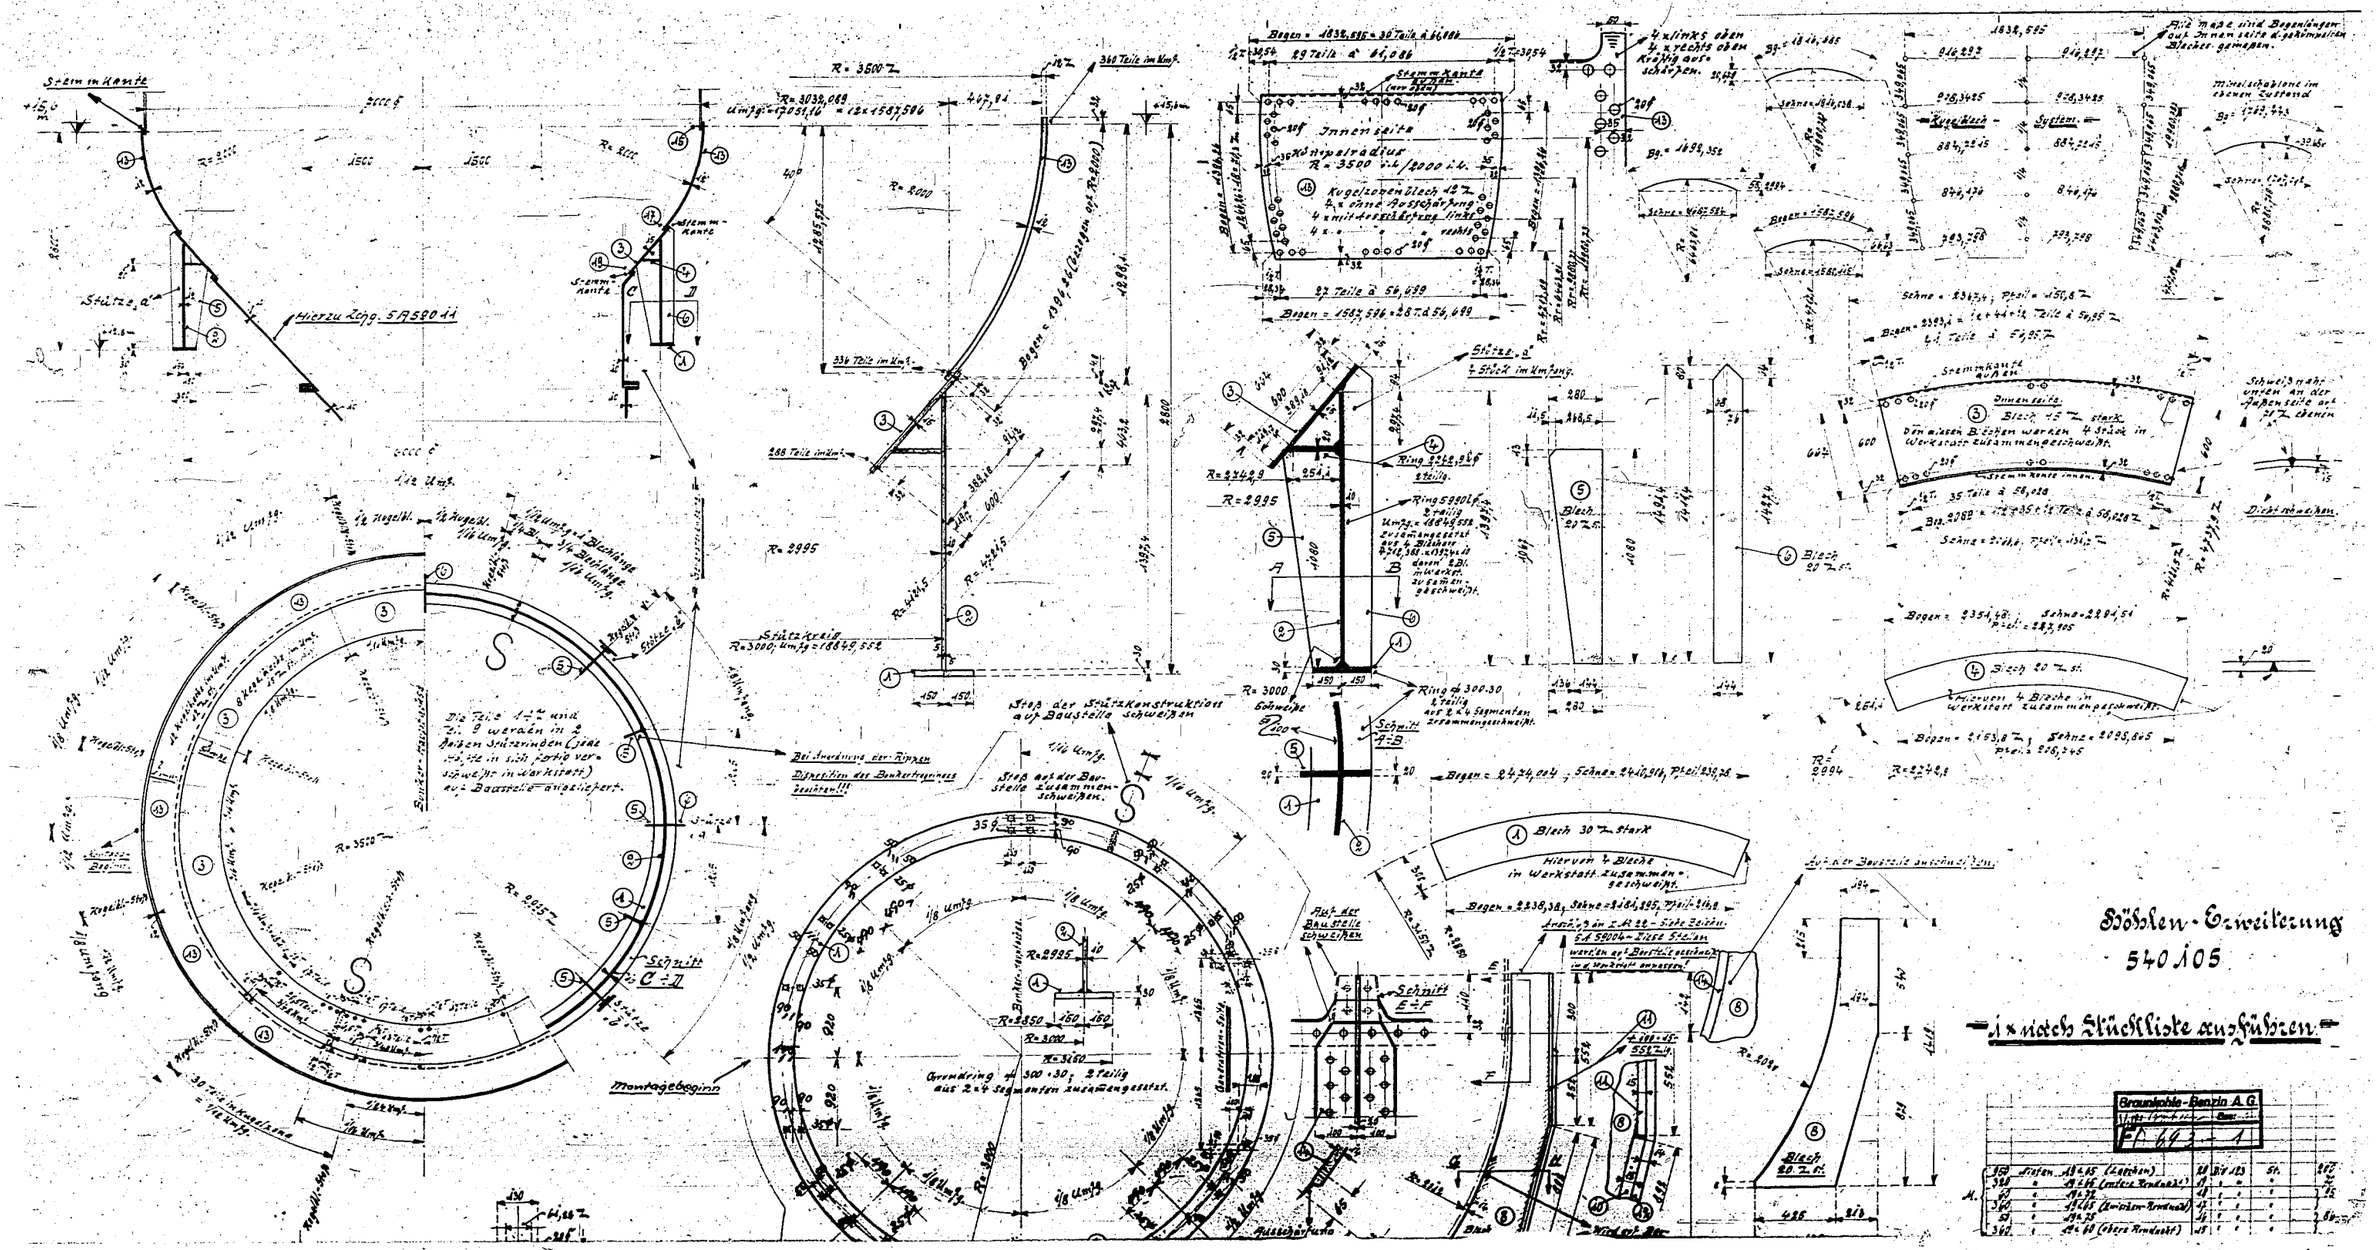
Stütze a
Hierzu Zchg. SA 590 44
Innenseite
Stütze a
4 Stück im Umfang
Ring 5980 lf
Ring ⌀ 300.30
Schnitt A-B
Blech 30 ℳ stark
Blech 20 ℳ stark
Blech 12 ℳ stark
Blech 20 ℳ stark
Schnitt C-D
Schnitt E-F
Montagebeginn
Stoß der Stützkonstruktion auf Baustelle schweißen
Stoß auf der Baustelle zusammenschweißen
Bei Anordnung der Rippen Dispositions des Bauherrenamtes beachten!!!
Die Teile 1 ℳ und 2 ℳ werden in 2 halben Schüssen (gerollte in sich fertig verschweißt in Werkstatt) auf Baustelle angeliefert.
Rundschweißnaht
Kehlschweißnaht
Schweißnaht innen an der Außenseite auf 12 ℳ eben
Dichtschweißen
