

Stahl Stucklaste 1 x ausführen.

Anstrich: Boranöl.
Siehe hierzu 5A 59188.

Stahlkonstruktion über Aufzugsmastr. I.
 (Oberteil.) FF 716-1

5A 59194




Schnitt b-b

Schnitt a-a

Aussicht A.

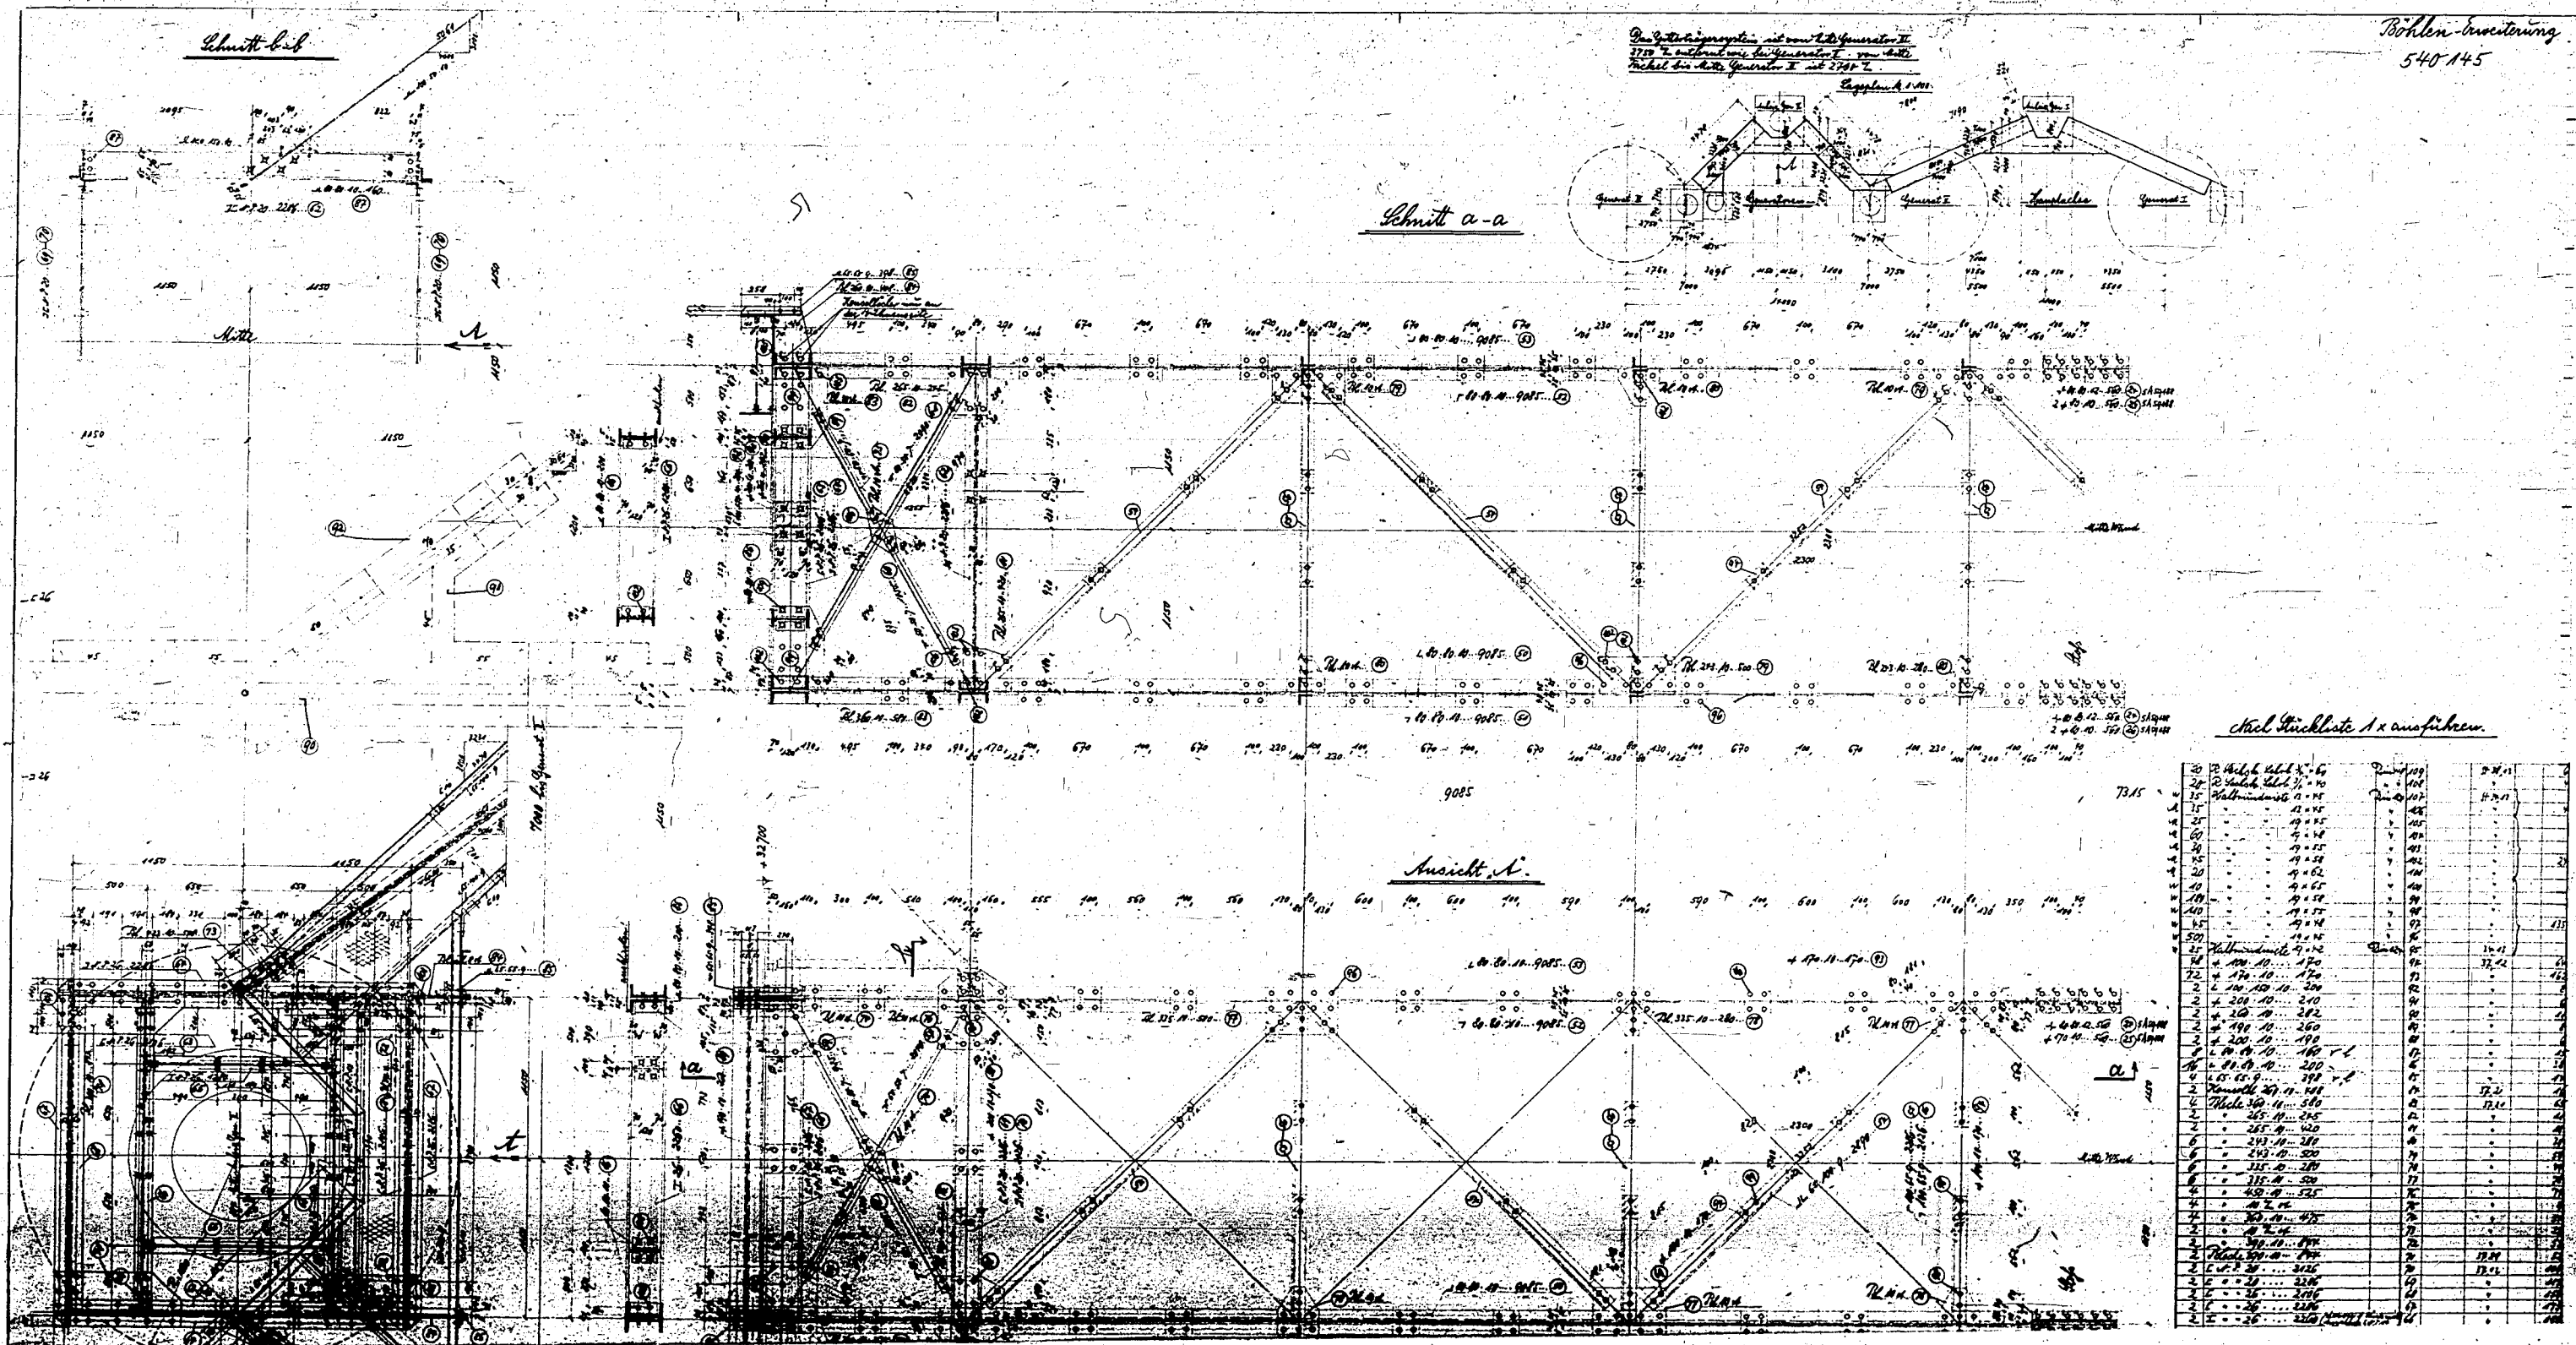


