


| Teil | Bezeichnung | Abmessungen | Vertrag | Proj. Nr. | Stand | Blatt |
|------|------------------------|-------------|---------|-----------|-------|-------|
| | Braunkohle-Benzin A.G. | | | | | -1 |
| | A 490 | | | | | -1 |
| 1:50 | | | | | | |
| 1:10 | | | | | | |
| | | | | | | |
| | | | | | | |

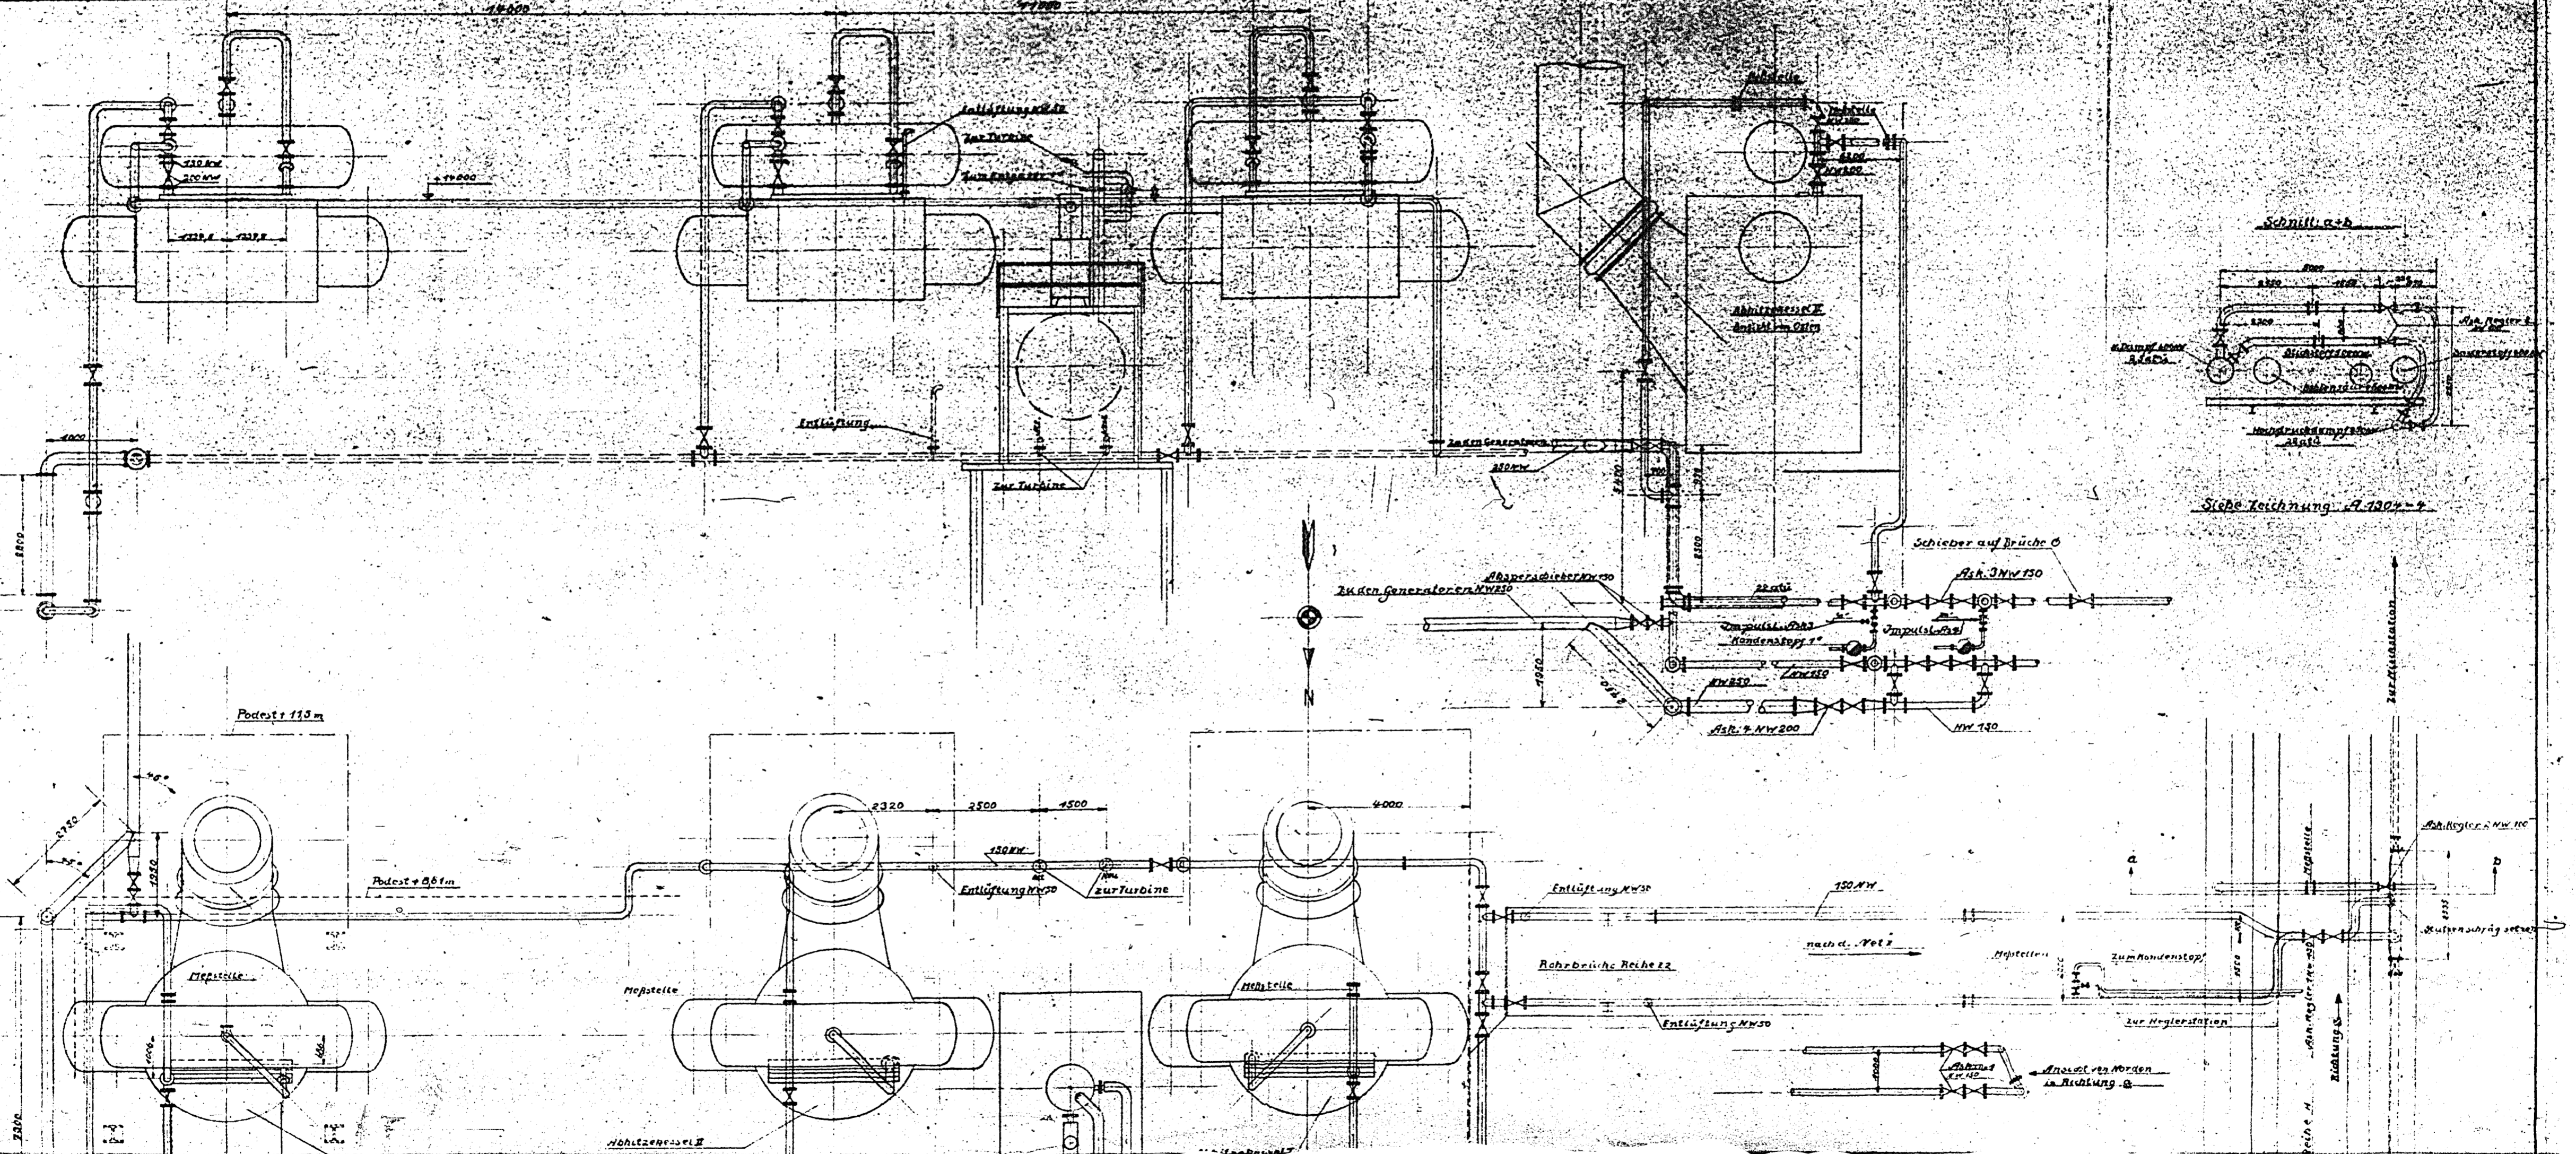


Anschl. von Norden in Richtung a


Zum Kondensatortank

Meßstelle

nach d. Vent

150 MW

Entlüftung NW 50

Rohrbrüche Reihe 22

Zur Turbine










