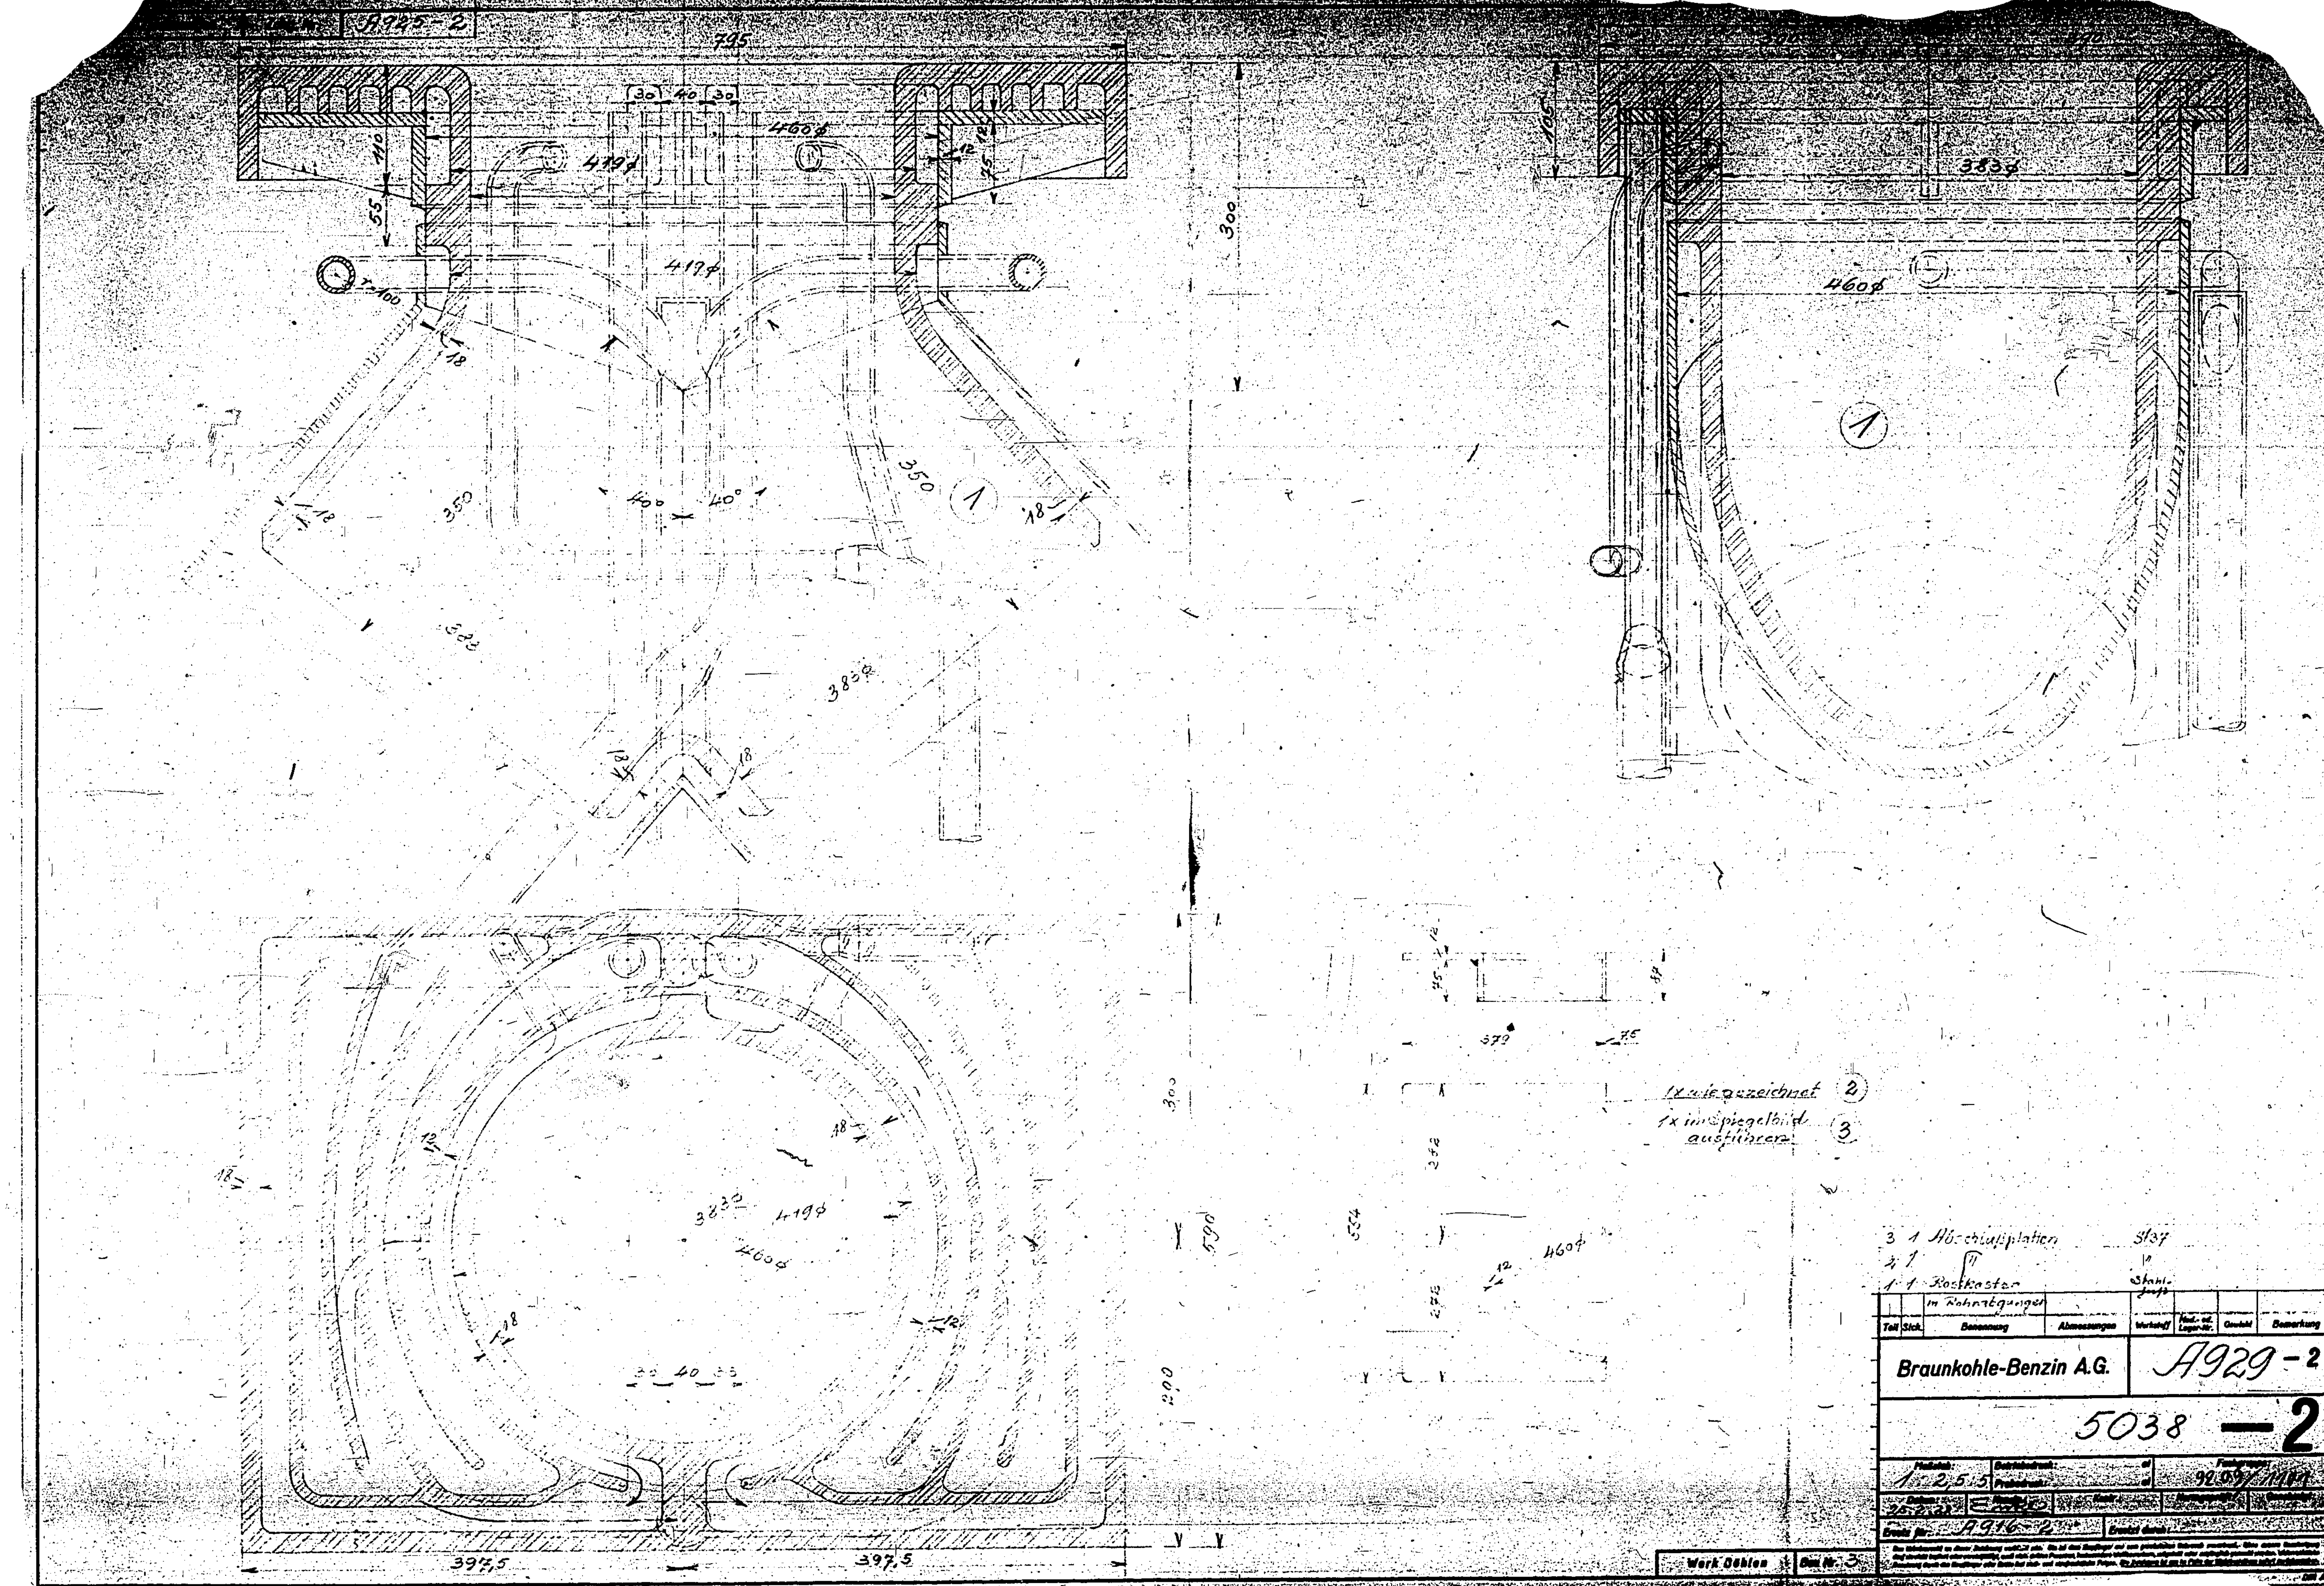

Teil	Stck.	Benennung	Abmessungen	Werkstoff	Mod.- od. Lager-Nr.	Gewicht	Bemerkung
3	1	Abschlußplatten		St37			
2	1	"		"			
1	1	Rostkasten m. Rohrabgänge		Stahlguß			

Braunkohle-Benzin A.G. A929-2

5038 — 2

Maßstab: 1 : 2,5 | Betriebsdruck: | Probedruck: | Fachgruppe: 92.09/1101

Datum: 25.2.39

Ersatz für: A916-2 | Ersetzt durch:

Werk Böhlen | Bau Nr. 3

Rostkasten mit Abgangsrohren f. Aschenausfallrohr d. Generatoren