


Seheim

7/7/2/43/36

JZM 232m-1

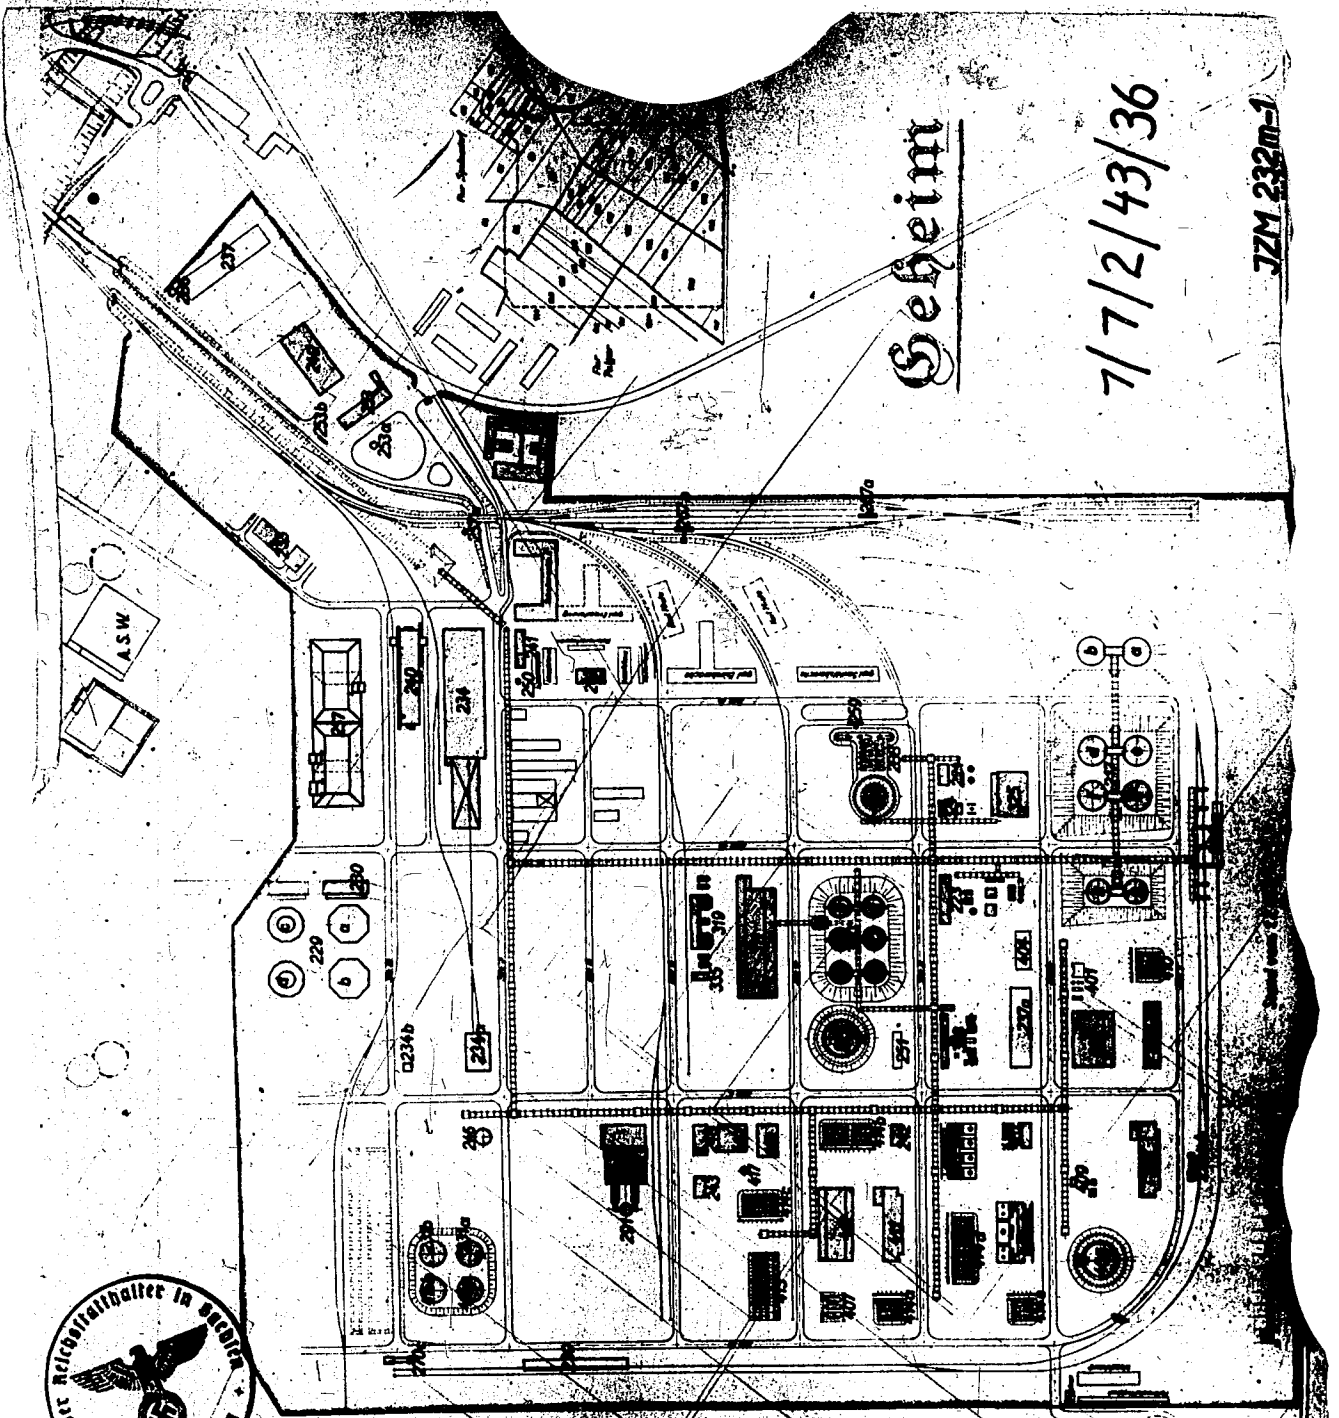

verlufstischtechnisch geprüft
 wegen die baupolizeiliche Genehmigung
 werden Bedenken unter den Bedingungen
 des Schreibens vom 26.8.1943 nicht
 erhoben.

Böhlen, den 9. JUL. 1943

BRAUNKOHLE BENZIN AKTIENGESELLSCHAFT

Wolfgang Kuhn

Herr Kuhn / Kopp

F. 56 1943, 764 (2)