



Gaserzeugung 1836

Schnitt a-a

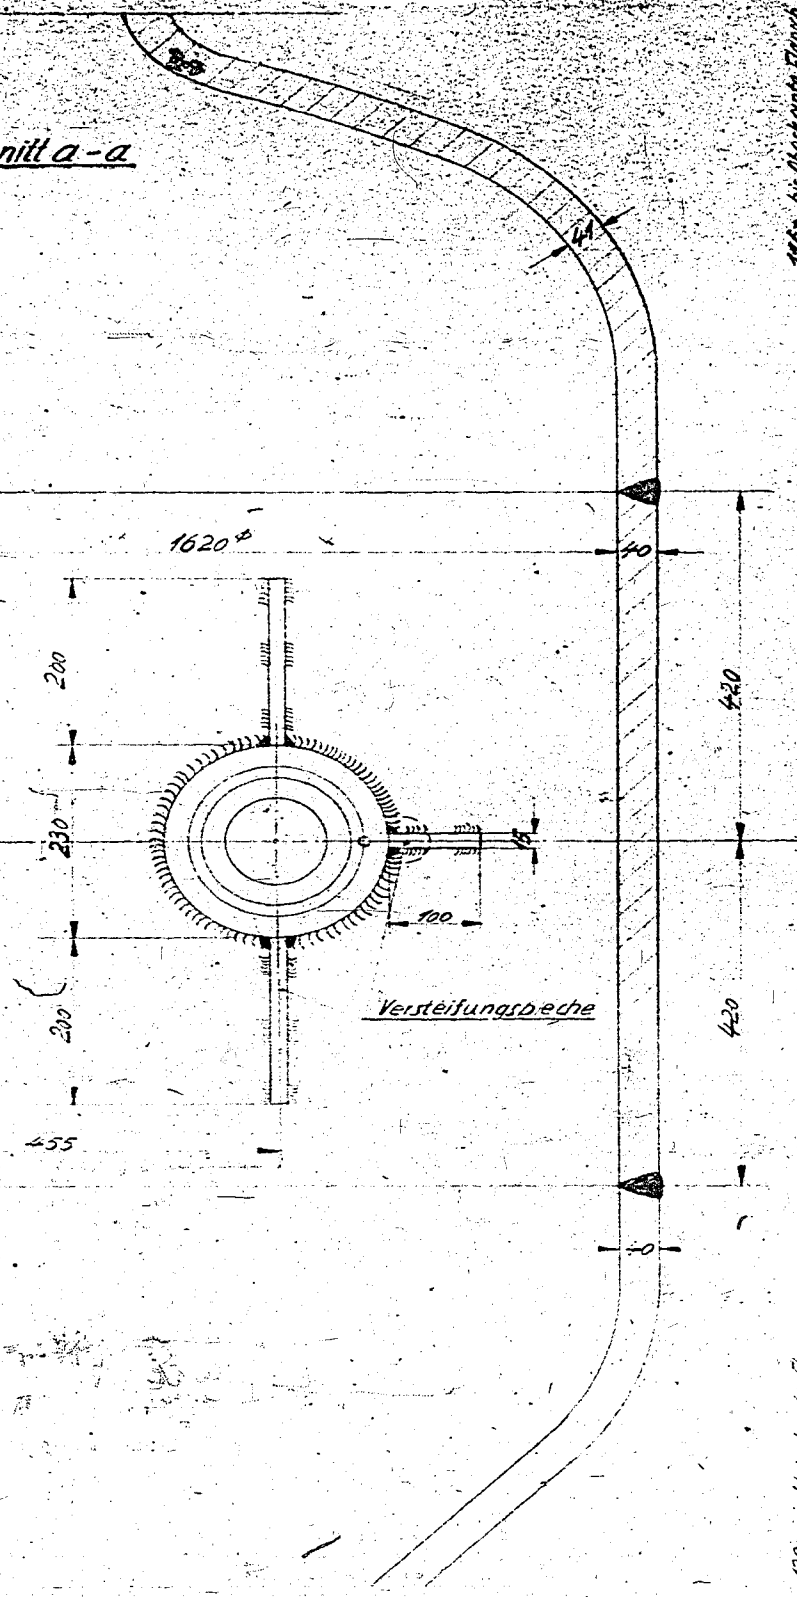

1160 bis oberer Flansch

1290 bis unterer Flansch

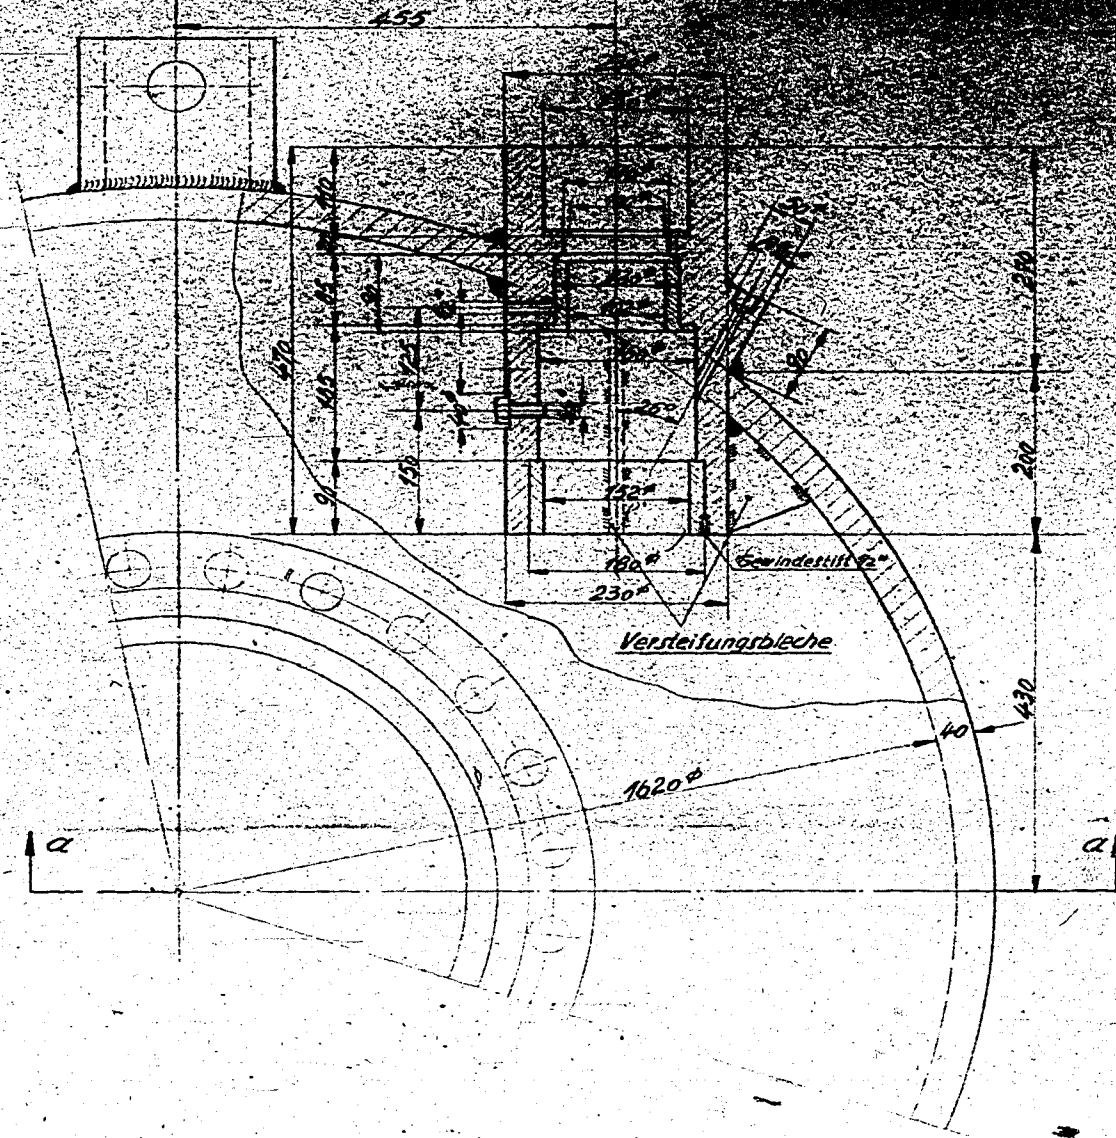

Lfd. Nr.	Dat.	Name	Bezeichnung der Änderungen	Zeichn. Nr.
<u>Wellendurchführung</u> für untere Fischekegel-Serätigung.				
gezeichnet	2.6		Aktiengesellschaft <b>Sächsische Werke</b> -BKW Söhren	Büro Zeichn. Nr. TWP 4.1.30.3.7
gezeichnet				Ersatz-f. Skizze
M 1:5 <b>Gaserzeugung 1836</b>				