


Gaserzeugung 1839

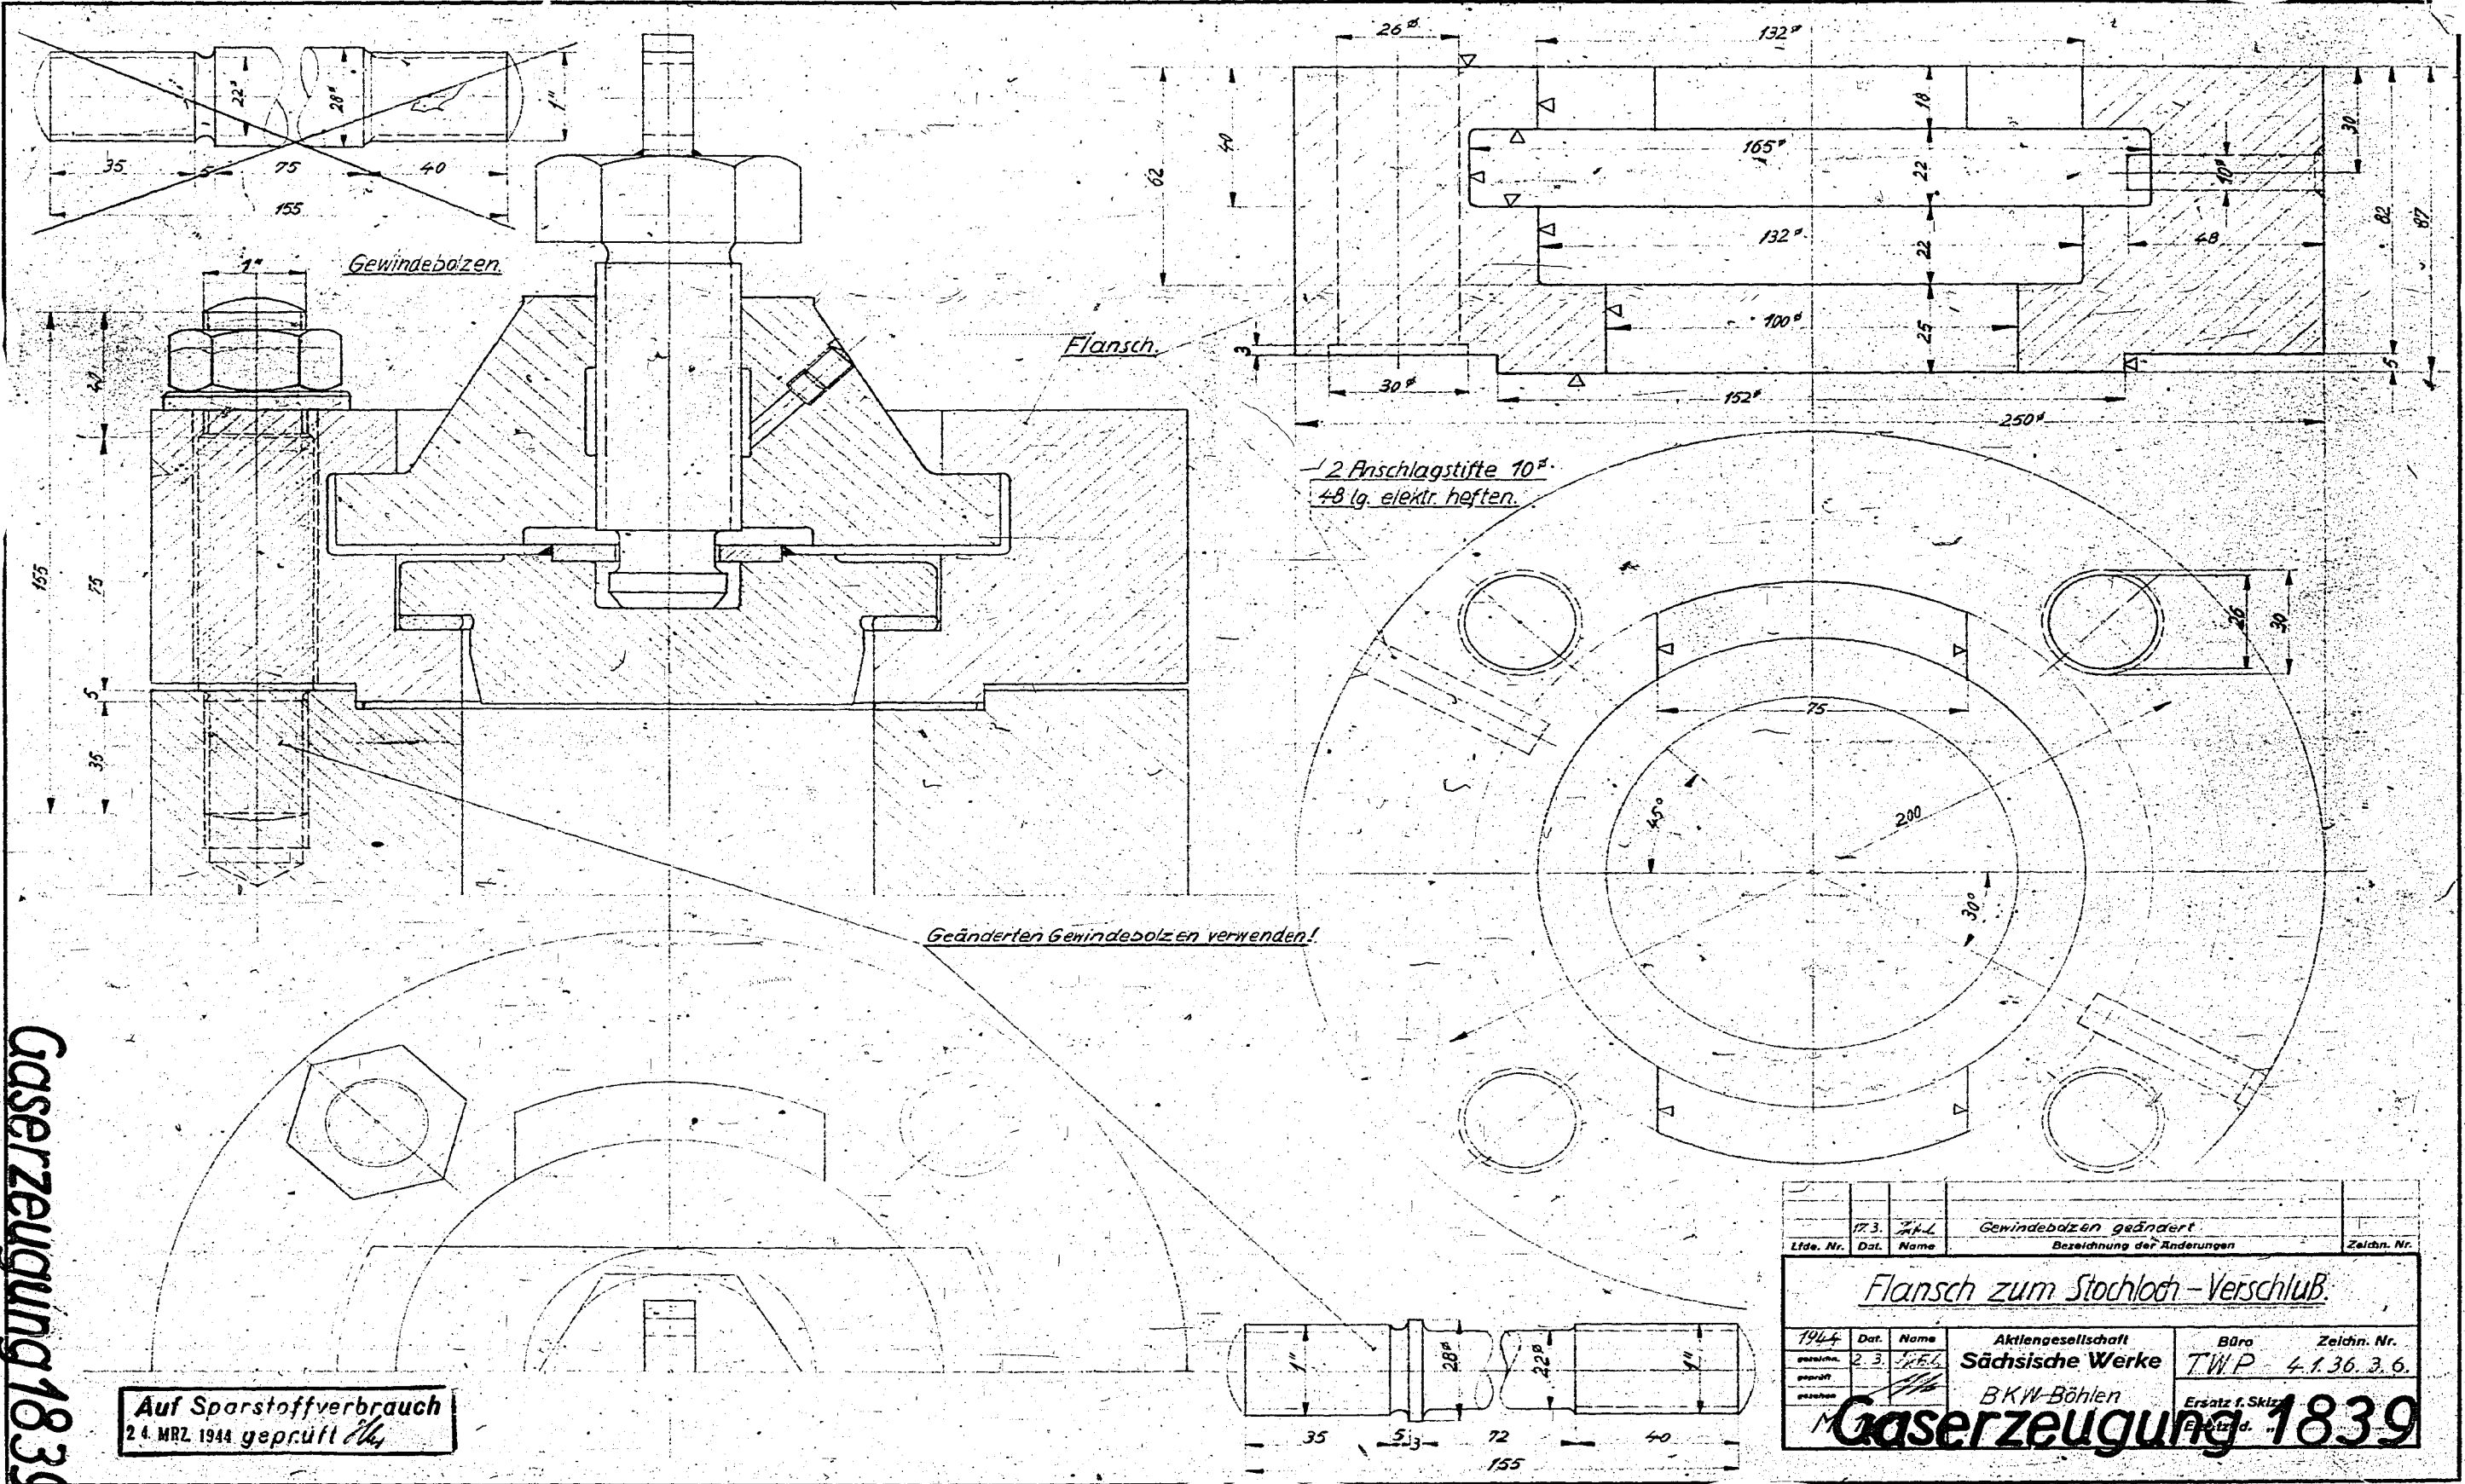

Lfd. Nr.	Dat.	Name	Bezeichnung der Änderungen		Zeichn. Nr.
			Gewindebolzen geändert		
Flansch zum Stochloch-Verschluss					
1944	Dat.	Name	Aktiengesellschaft	Büro	Zeichn. Nr.
gezeichnet	2.3.	SKEL	Sächsische Werke	TWP	4.1.36.3.6.
geprüft			BKW-Böhlen		
gezeichnet				Ersatz f. Skizze	
				Entz. d.	
Gaserzeugung 1839					