

Schnitt f-f

Schnitt d-d

Schnitt a-a

Schnitt b-b

Schnitt e-e

Schnitt c-c

Ansicht A*

Bauherr:


Dresden, den

Ausführung:

Frankfurt a. Main, den

Datum 19. 11. 1909 Blatt Zeichner Prüfer 1-50	Dithm Mann FOLL	S.G. 7	LURGI Gesellschaft für Wärmetechnik m. b. H. Frankfurt a. Main
	Zusammenstellung der Kondensationsanlage 1309		

Kondensation 1309

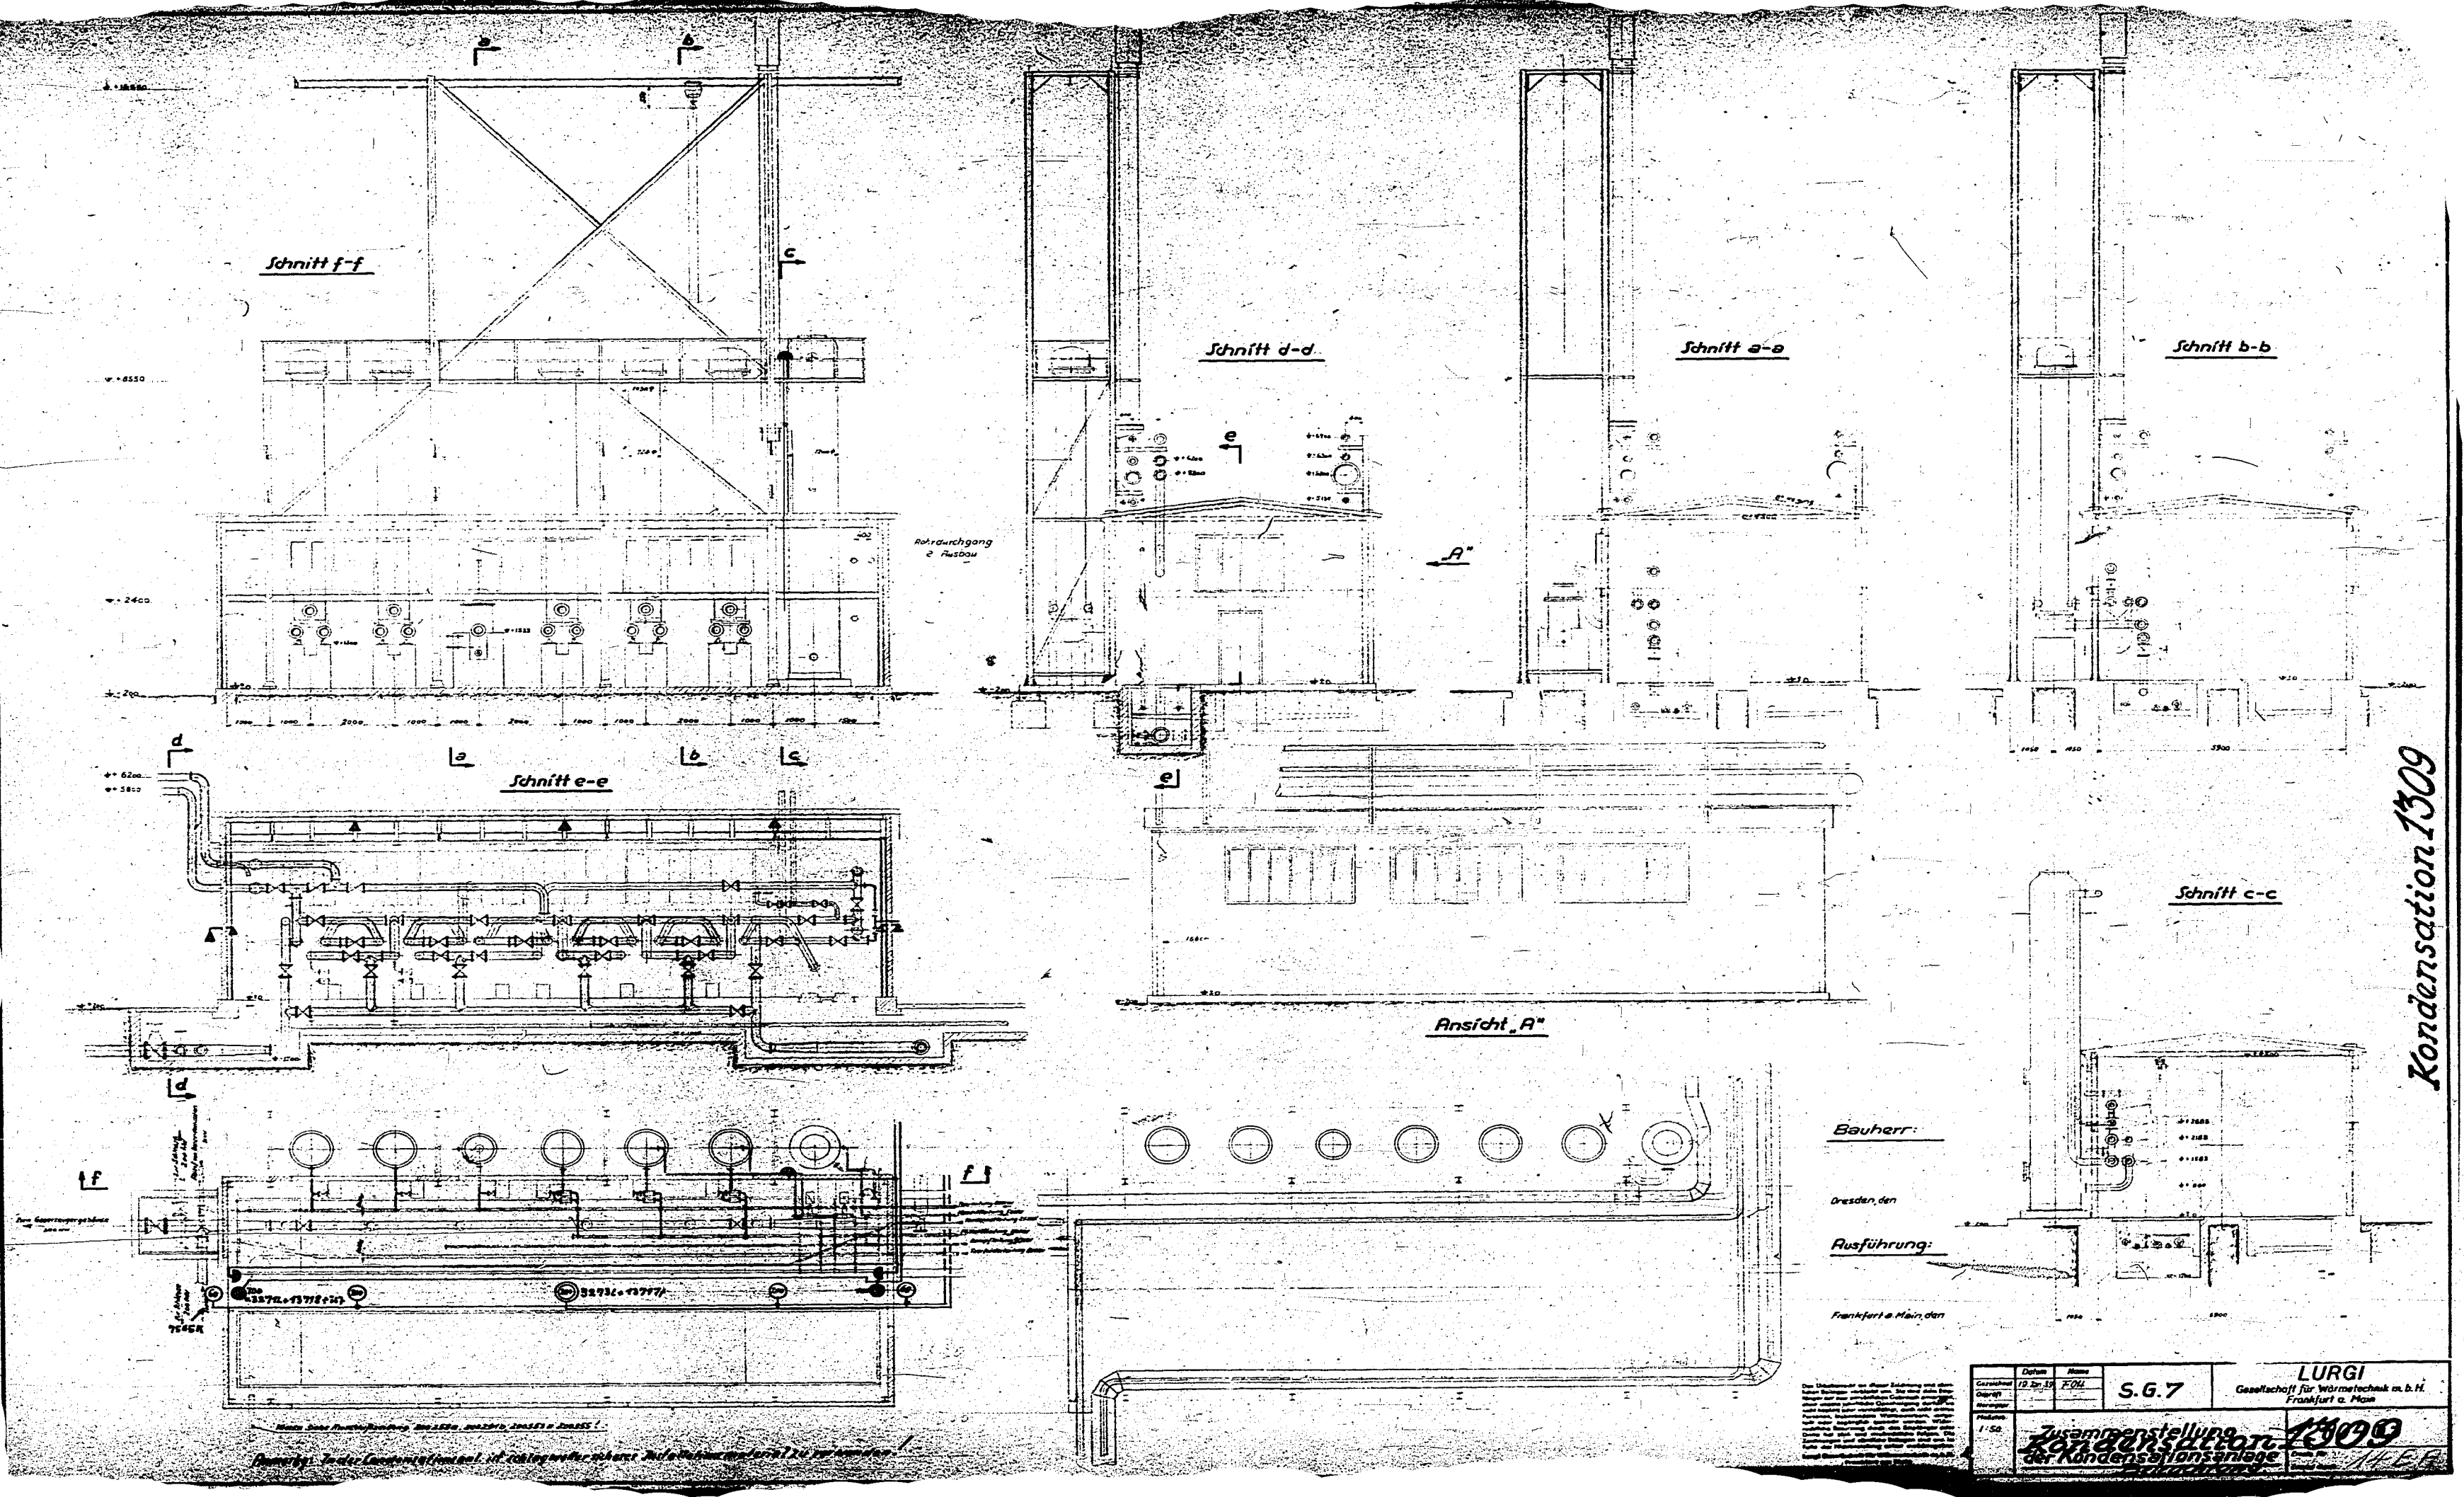

Mech. Inst. Prof. Dr. Ing. H. G. ...
 Dresden, den ...
 Frankfurt a. Main, den ...