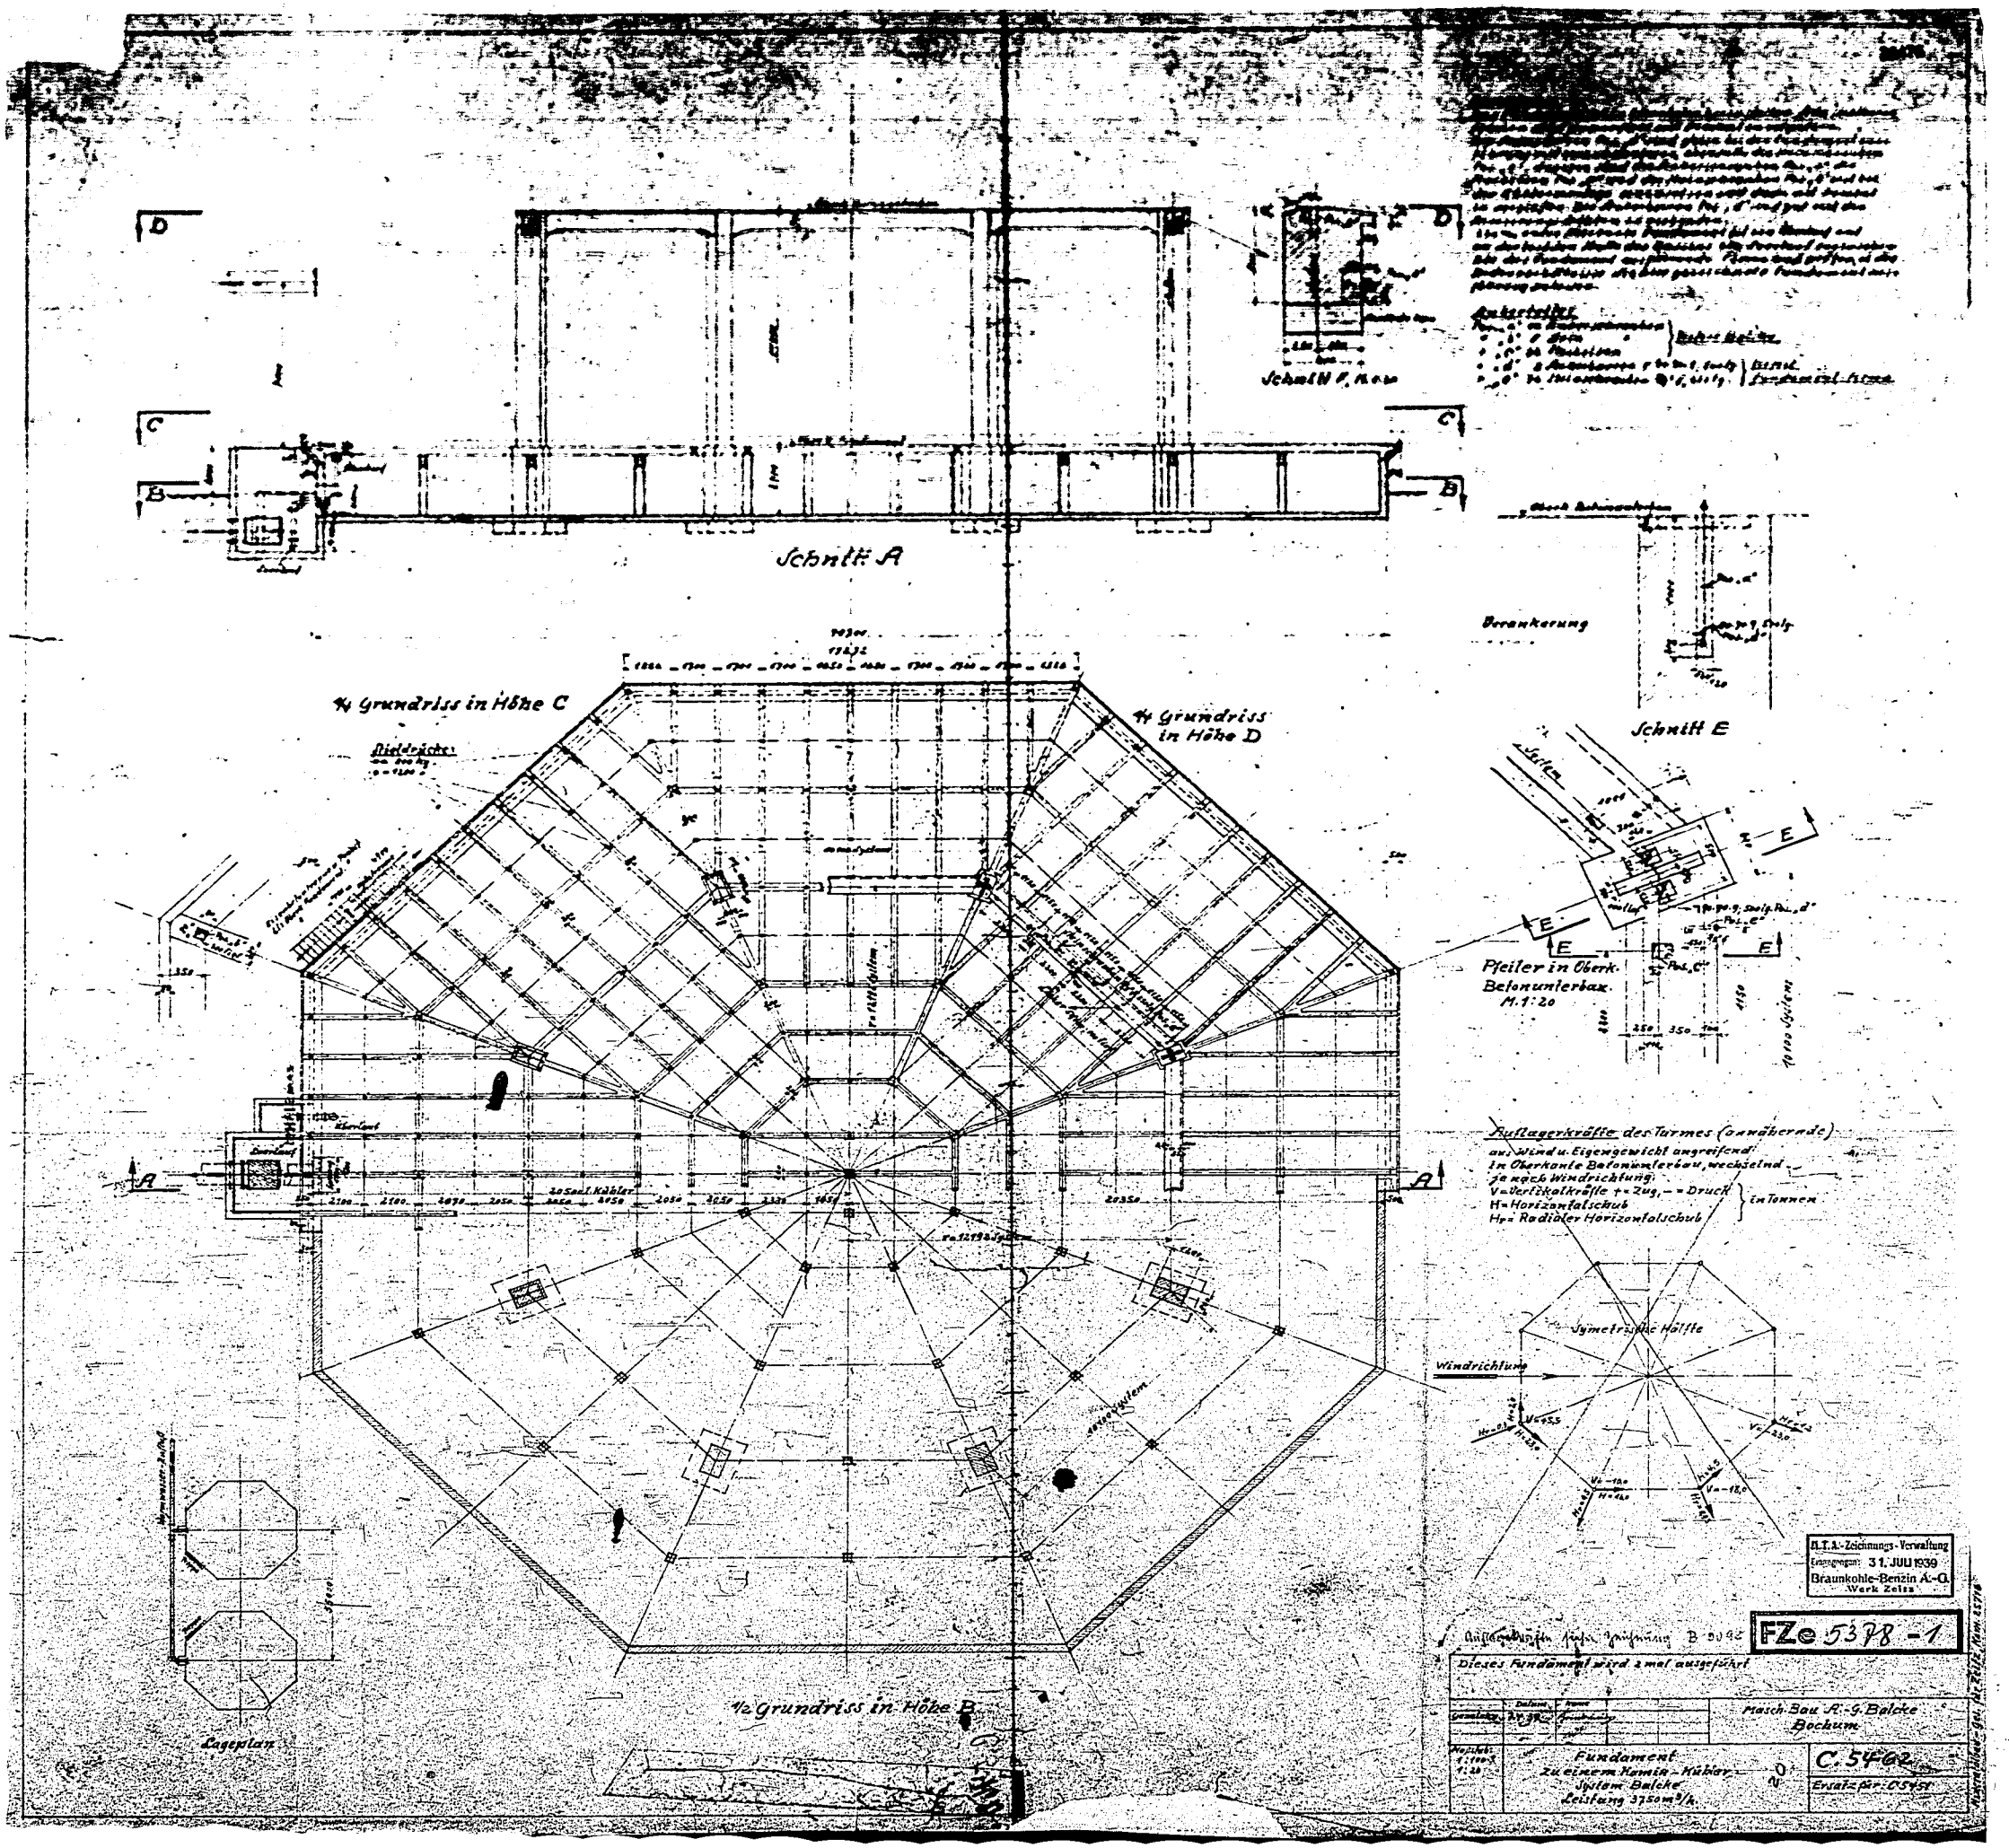

H.T.A.-Zeichnungs-Verwaltung
Eingegangen: 31. JULI 1939
Braunkohle-Benzin A.-G.
Werk Zeitz