



Schnittpunkt

Schnitt l-k

Schnitt g-h

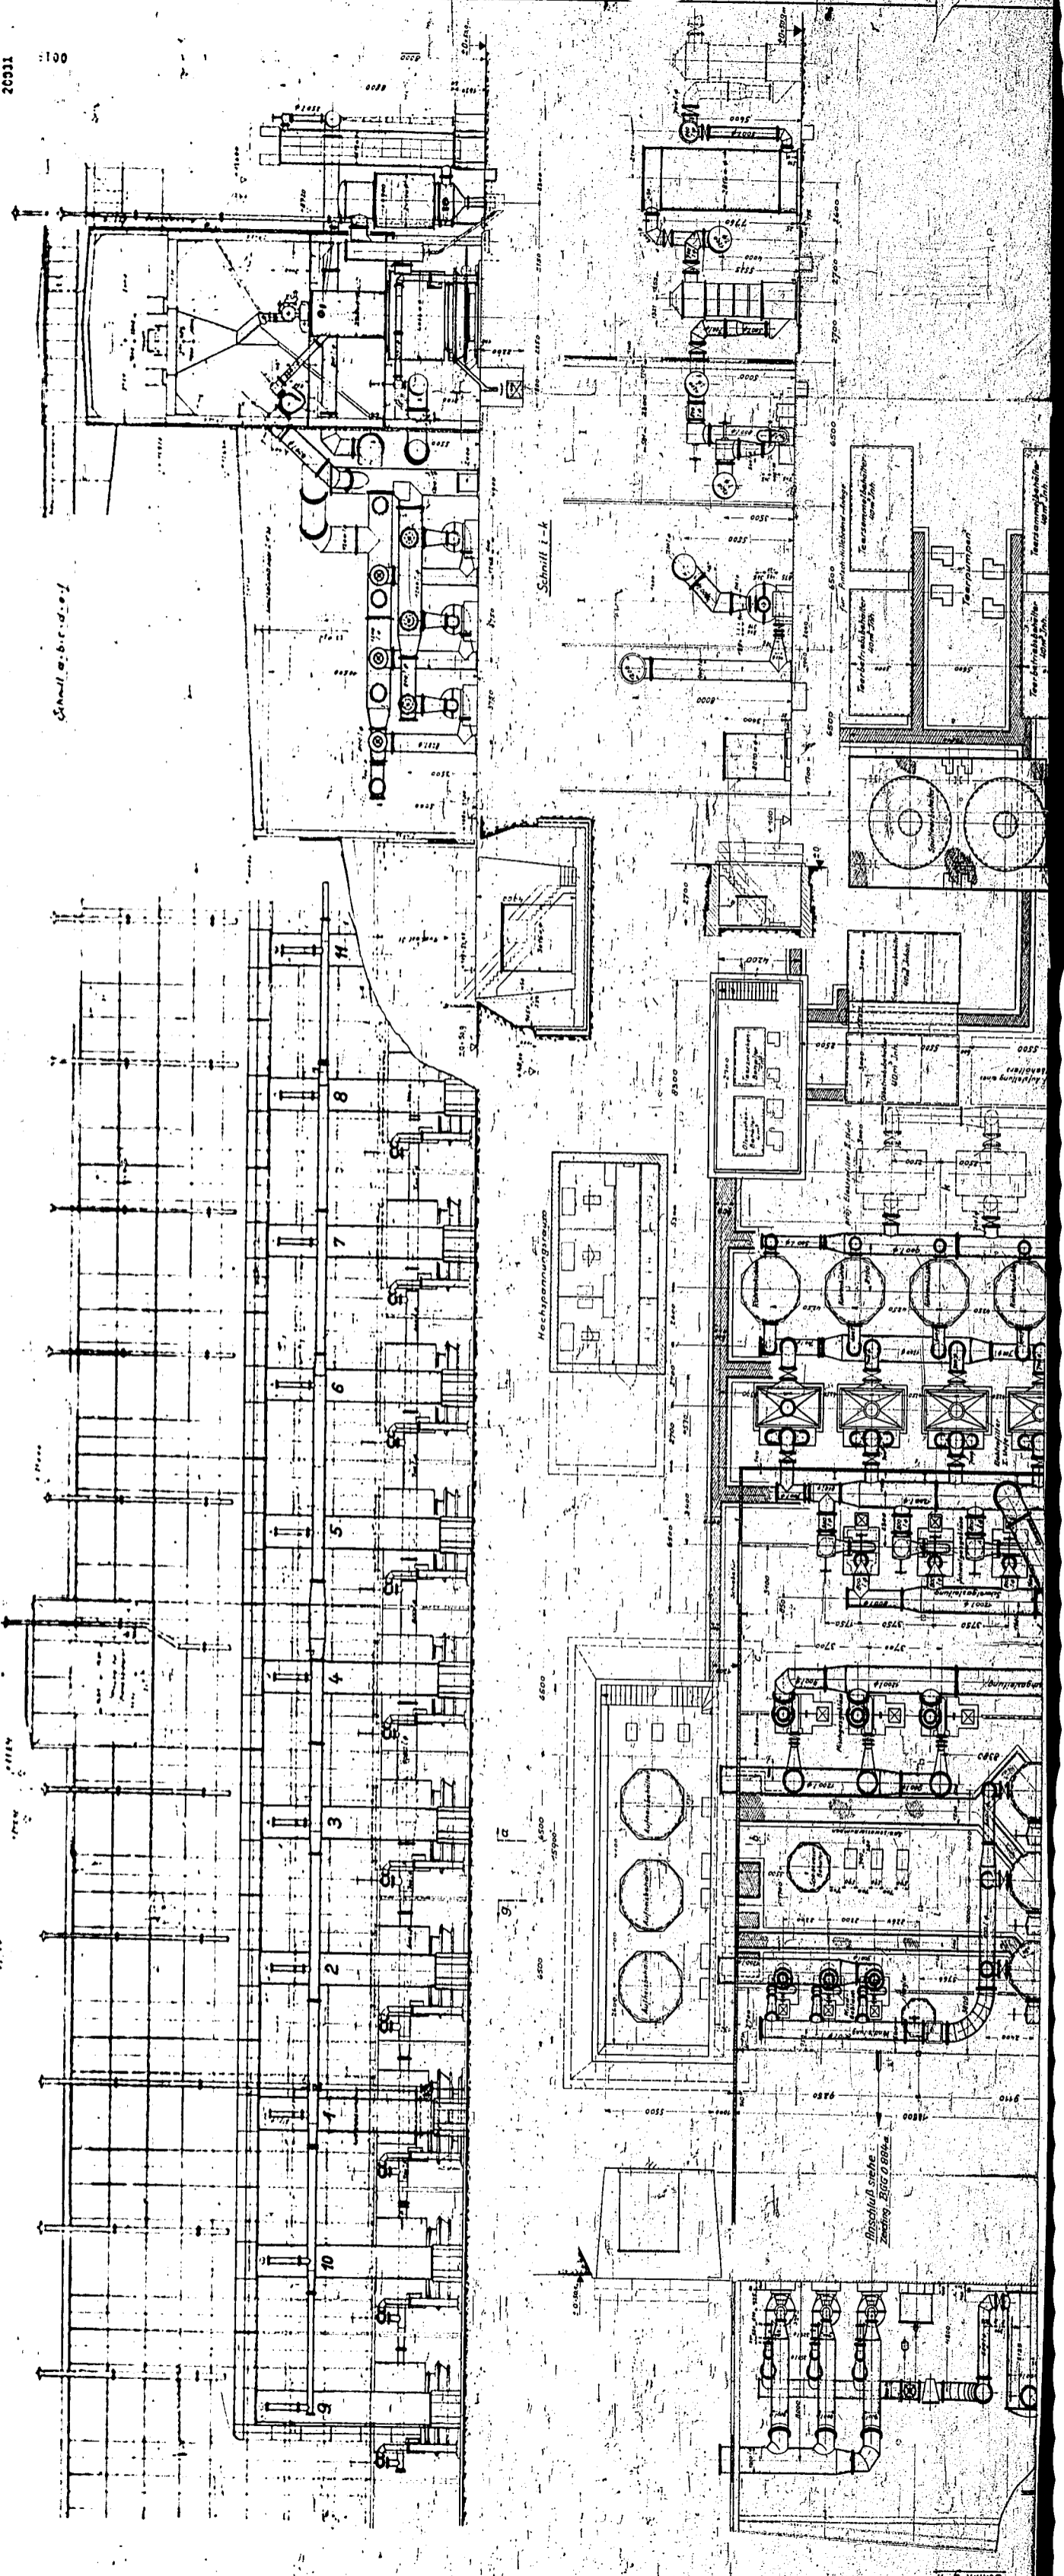

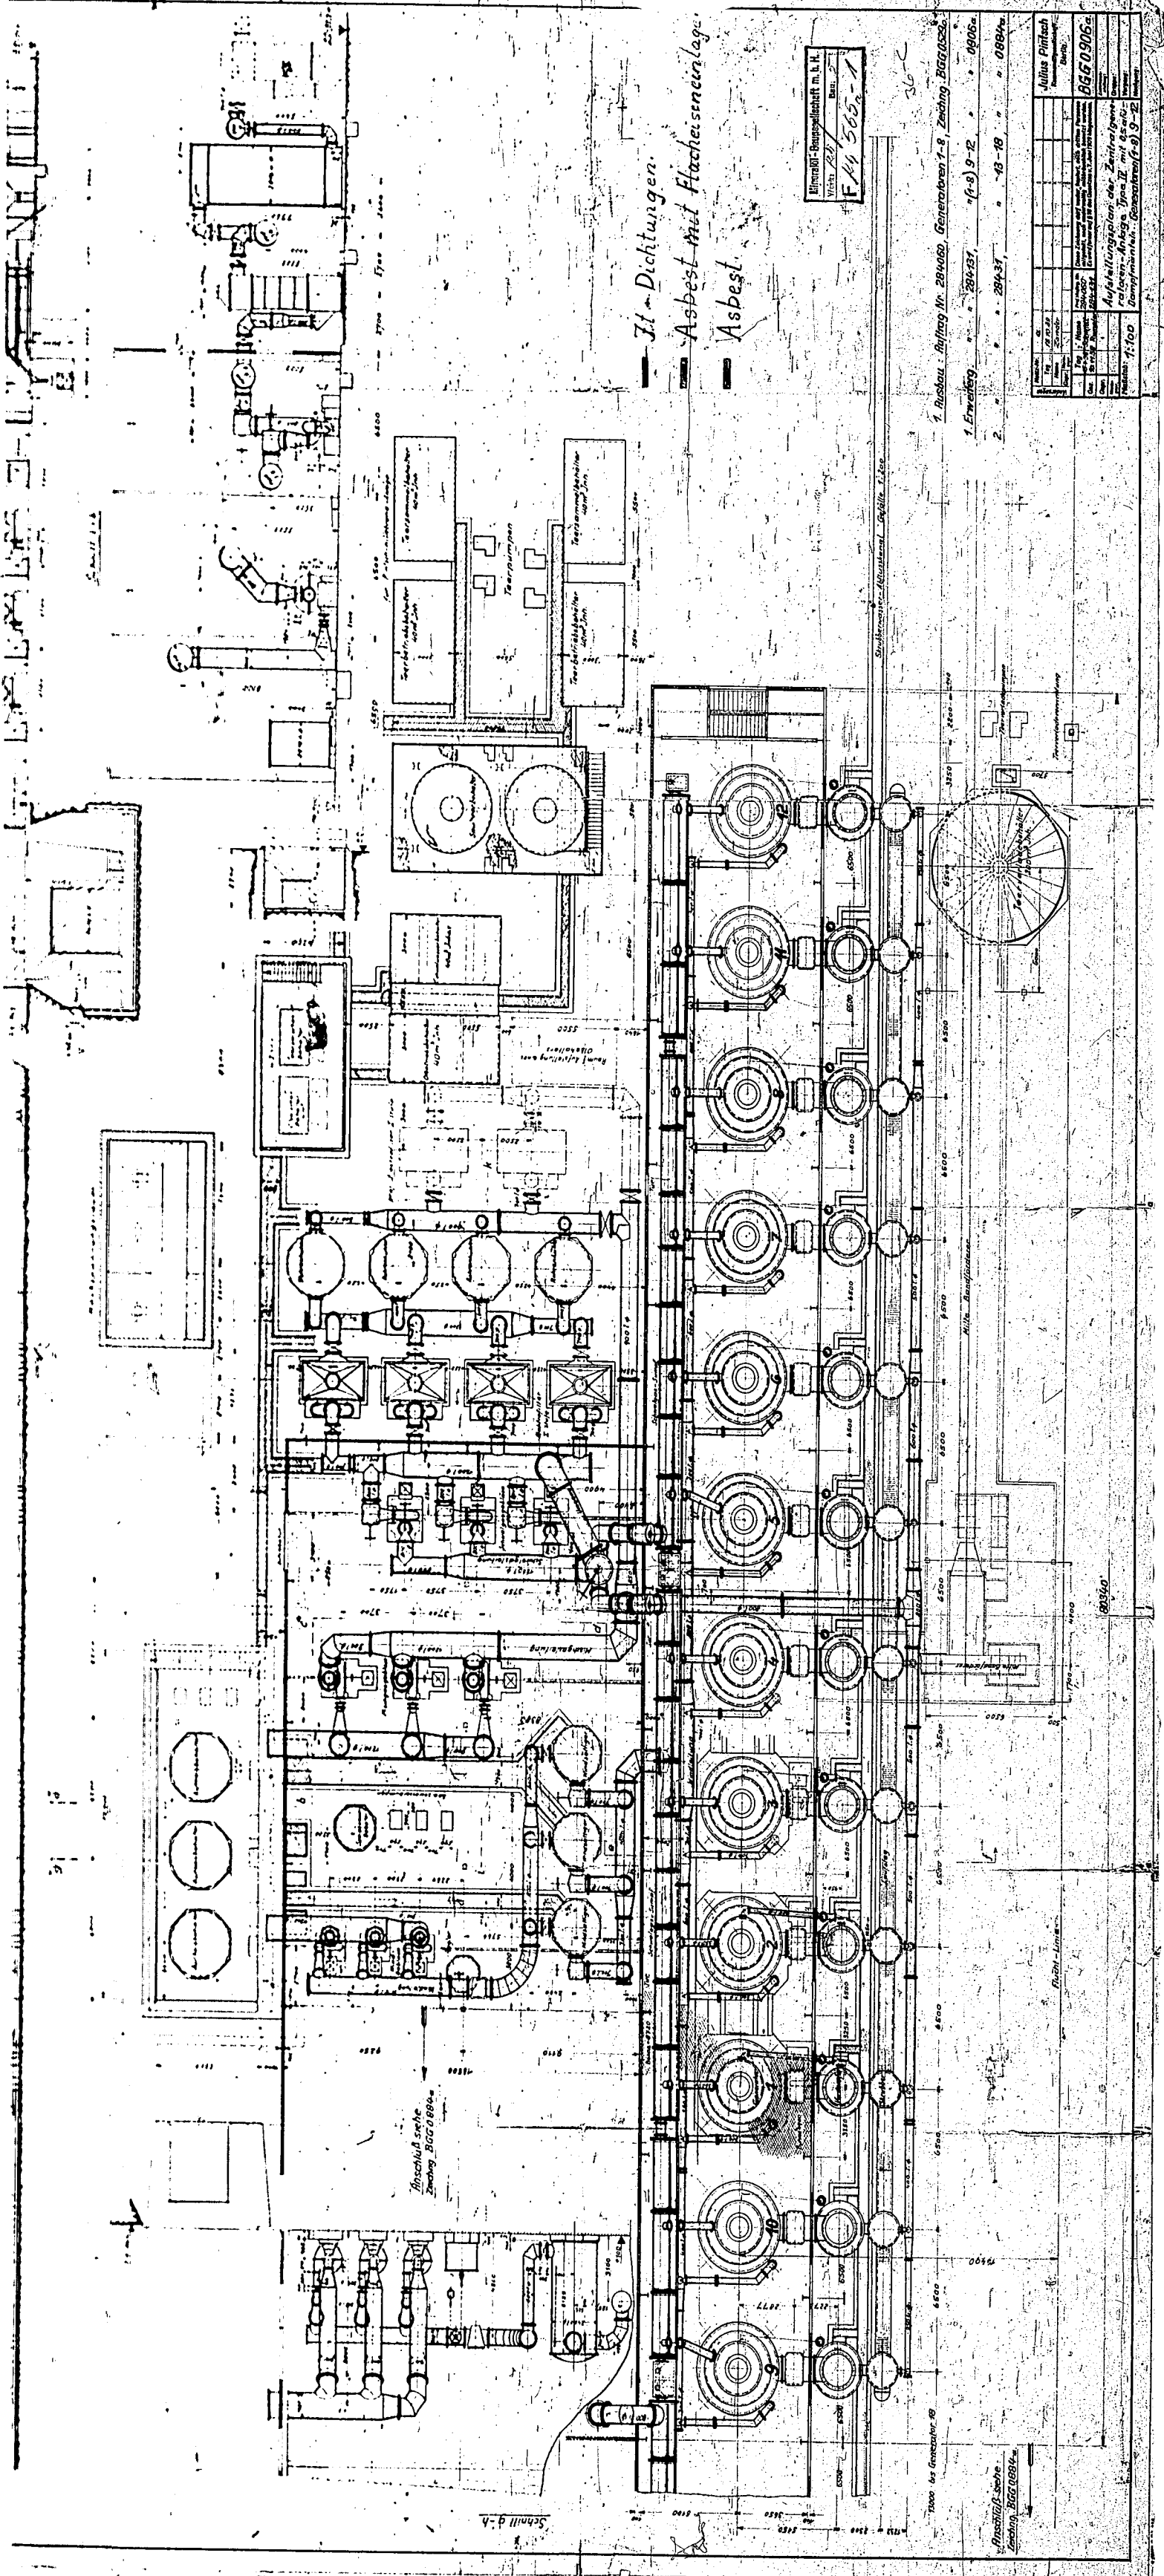

31 - Dichtungen.
 Asbest mit Flacheisenanlage.
 Asbest.

 F 44 565-1


Julius Pintsch	
Baujahr	
BGG 0906	
Maßstab: 1:100	

Anschlußseite
 Zeichnung BGG 0884-2

Anschlußseite
 Zeichnung BGG 0884-4

Schnitt d-h

2000 kg Gewicht

Richt-Linie

1590

6050

4500












