


20925

Pintsch - Brassett - Generator

Maßstab: 1:20

Maßstab: 1:50

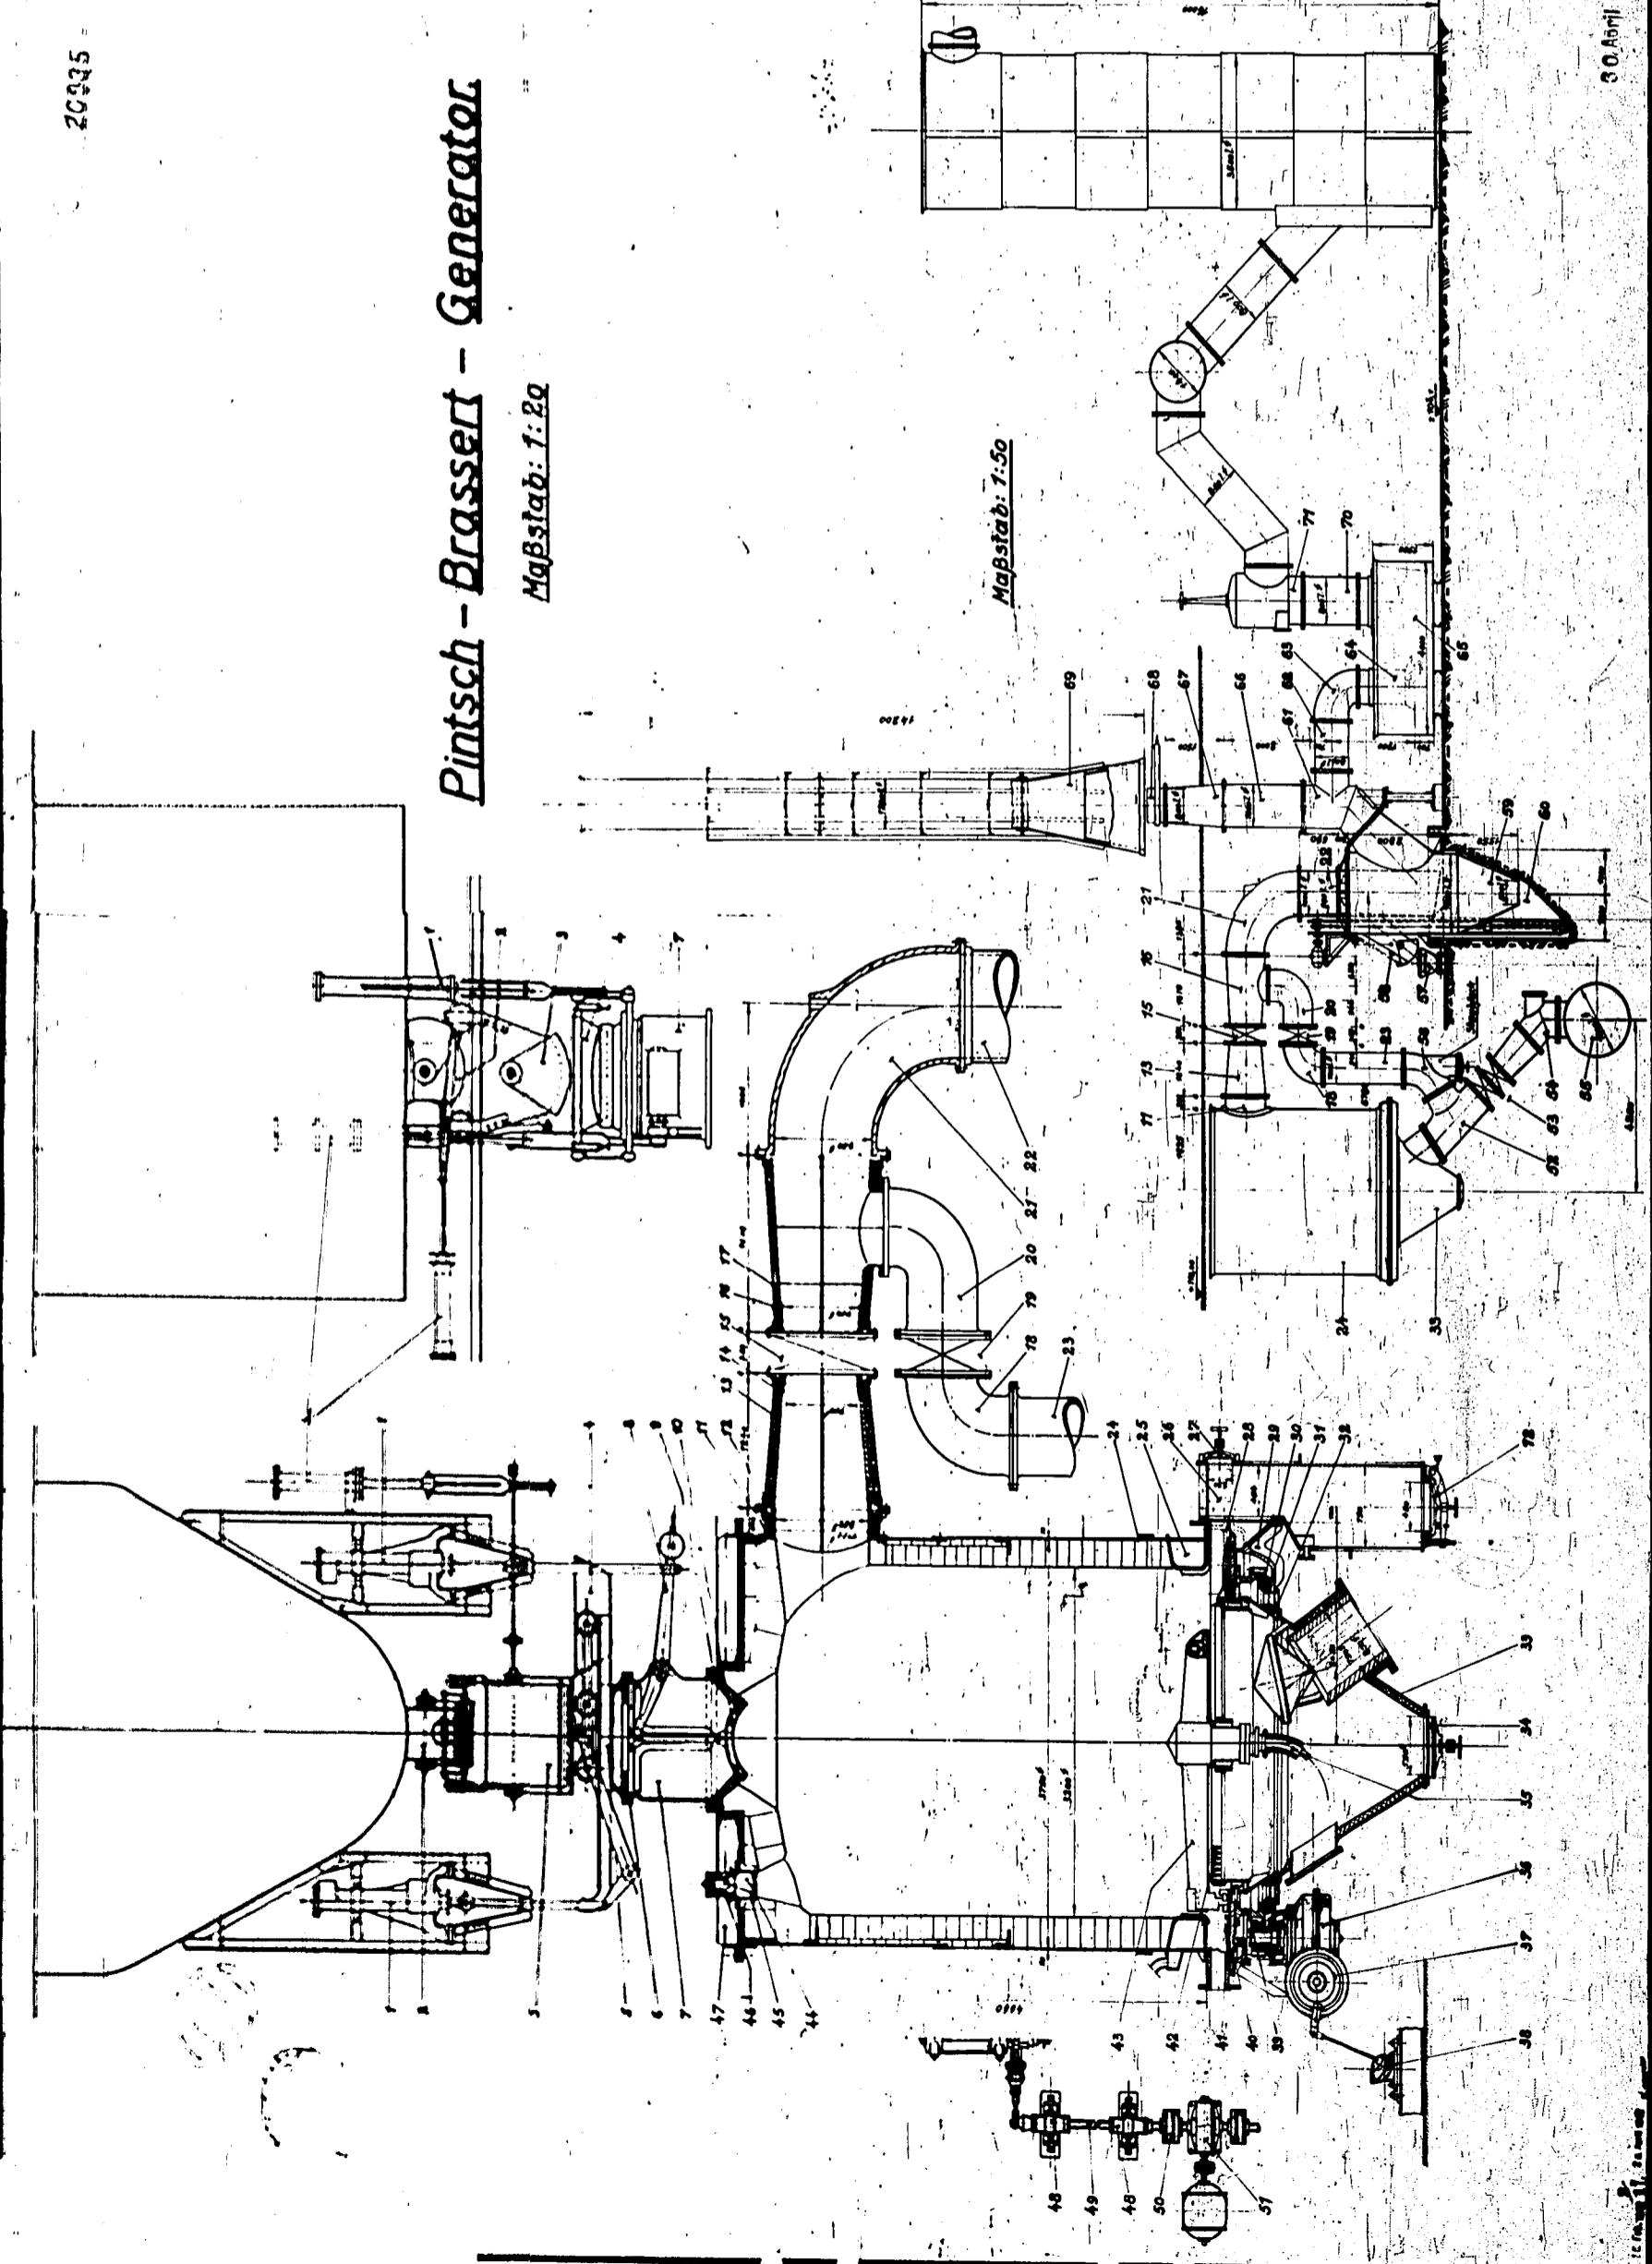




36-6