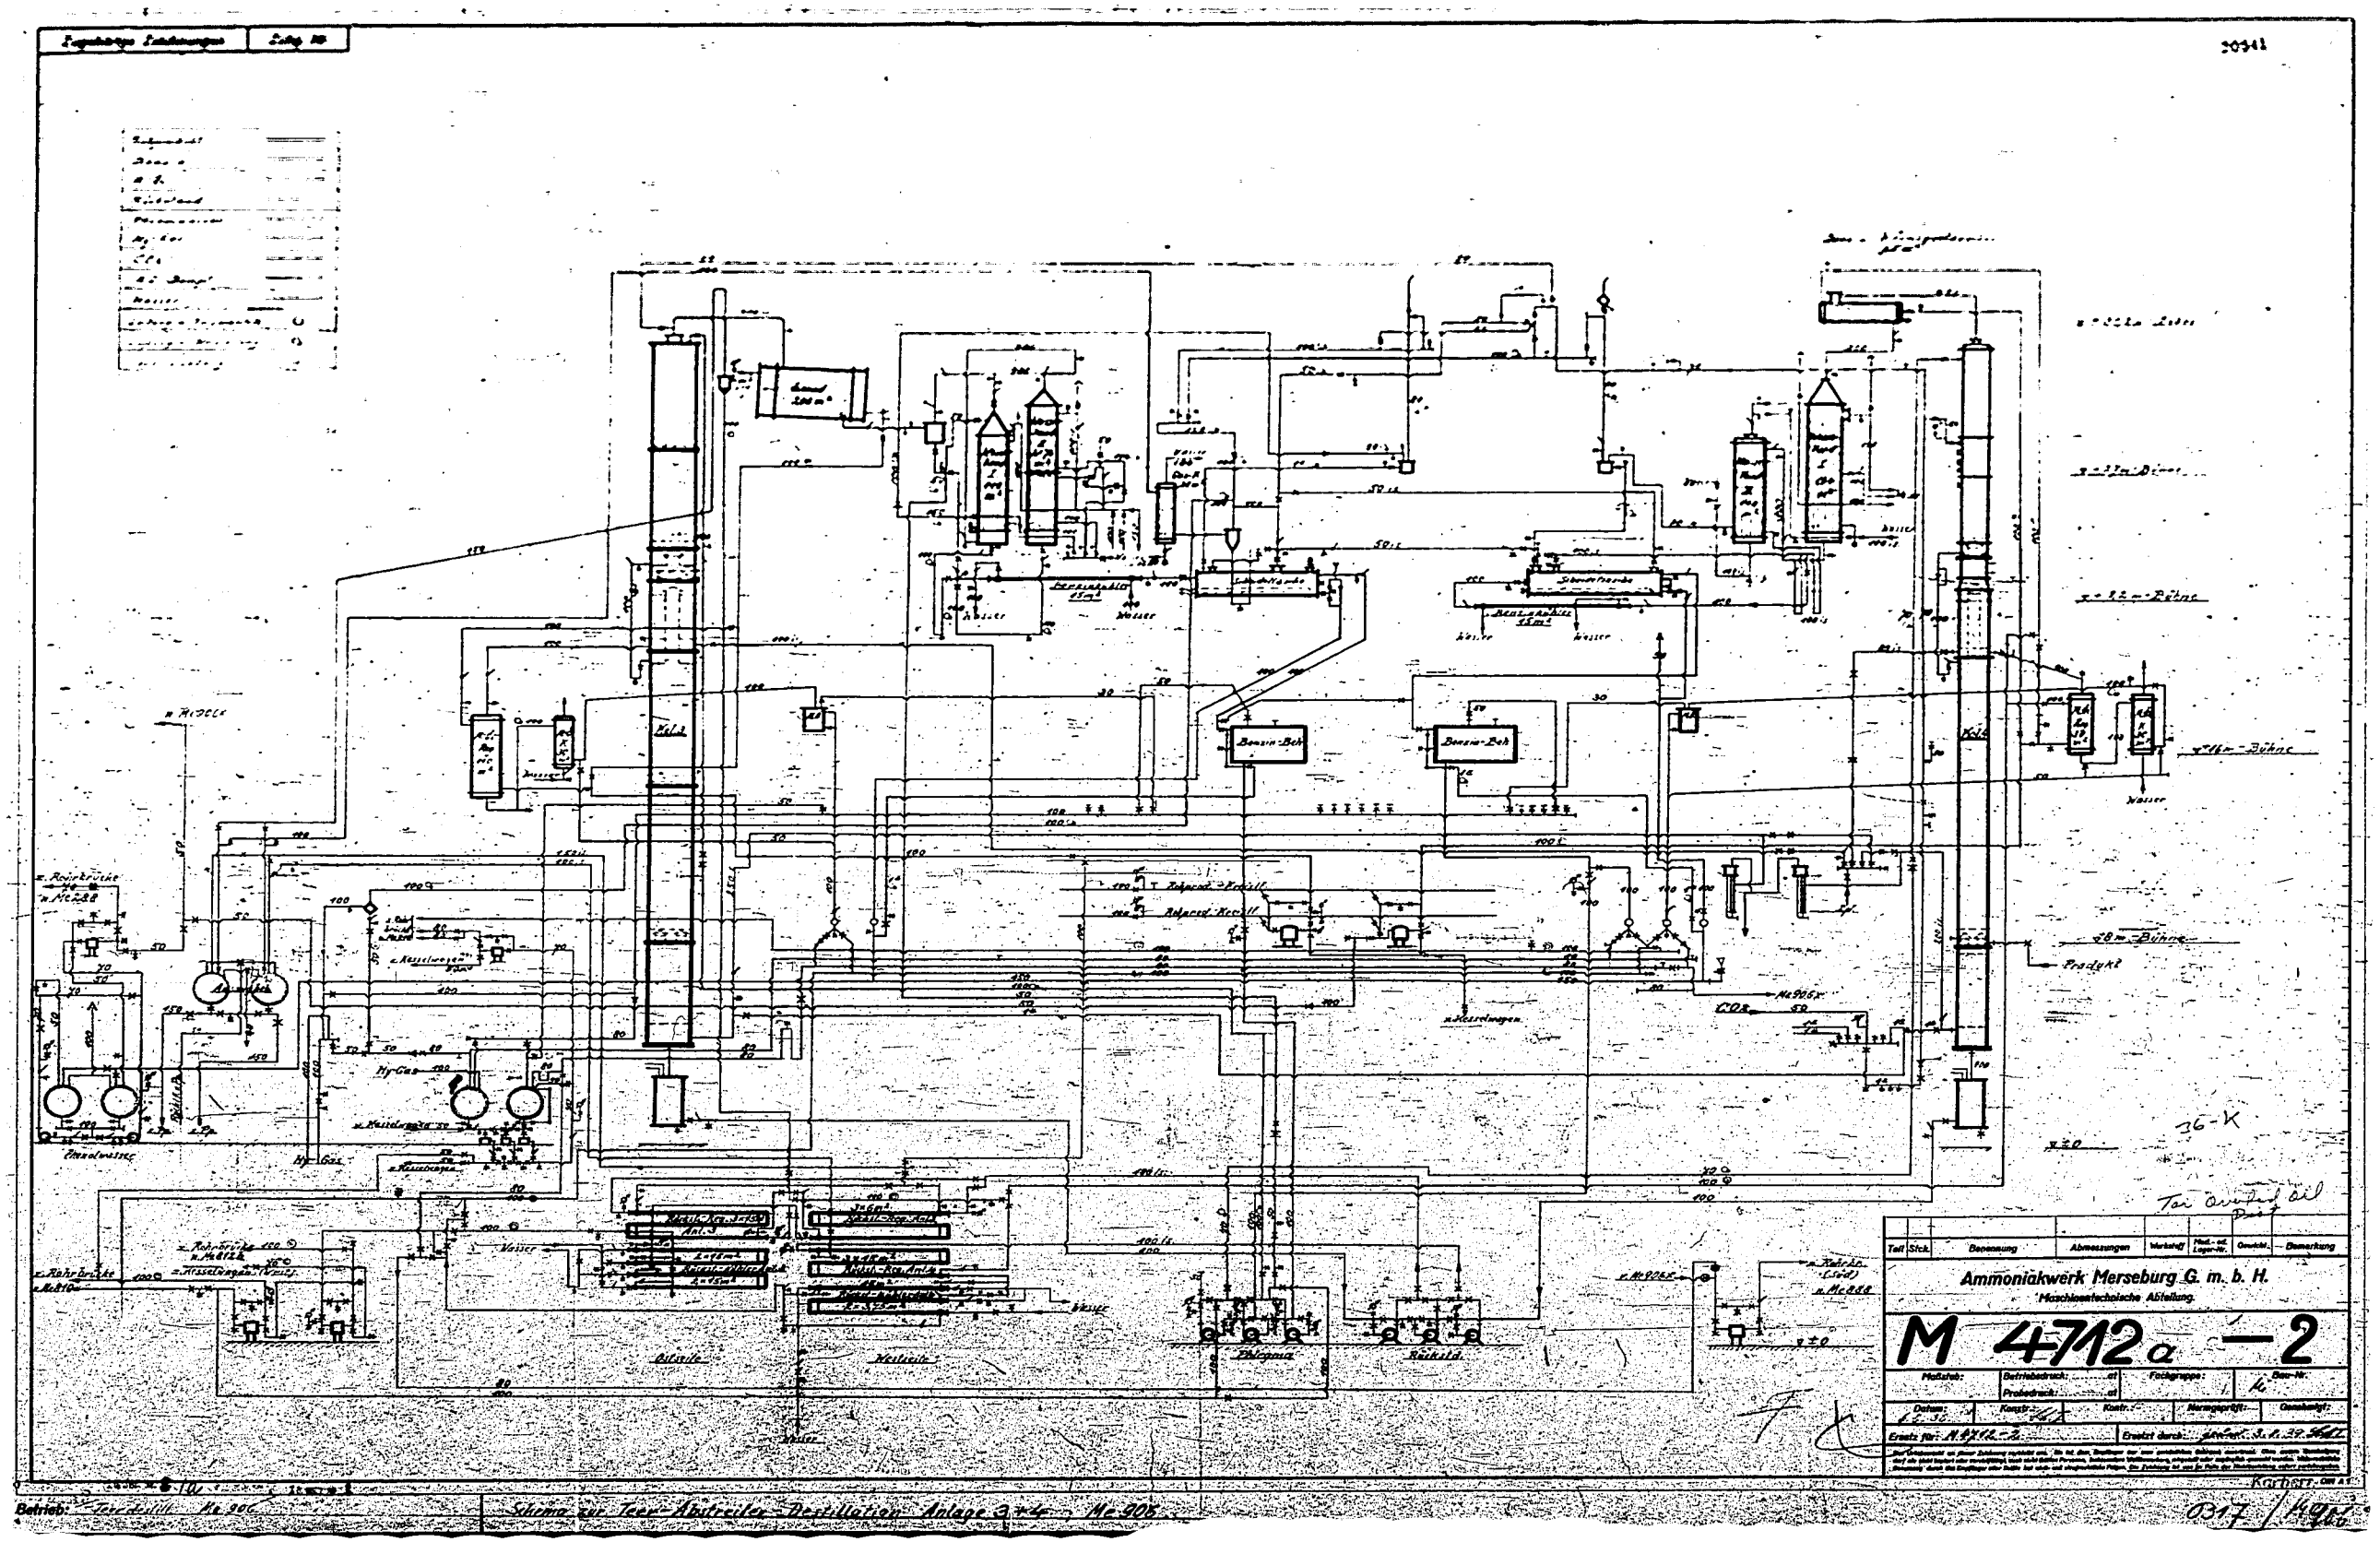

Ammoniakwerk Merseburg G. m. b. H.
Maschinentechnische Abteilung.
M 4712a -2
Teil
Stck.
Benennung
Abmessungen
Werkstoff
Mod.- od. Lager-Nr.
Gewicht
Bemerkung
Maßstab:
Betriebsdruck: ... at
Probedruck: ... at
Fachgruppe:
Bau-Nr.
Datum:
Konstr.:
Kontr.:
Normgeprüft:
Genehmigt:
Ersatz für: M 4712-2
Ersetzt durch:
Karbert
Betrieb: Teerdestill. Me 906
Schema zur Teer-Abstreifer-Destillation Anlage 3+4 Me 906
0317 / M 906
Bonzin-Beh
Wasser
Hy-Gas
Phenolwasser
Ostseite
Westseite
Phlegma
Rückstd.
Produkt
36-K