



Veresterung

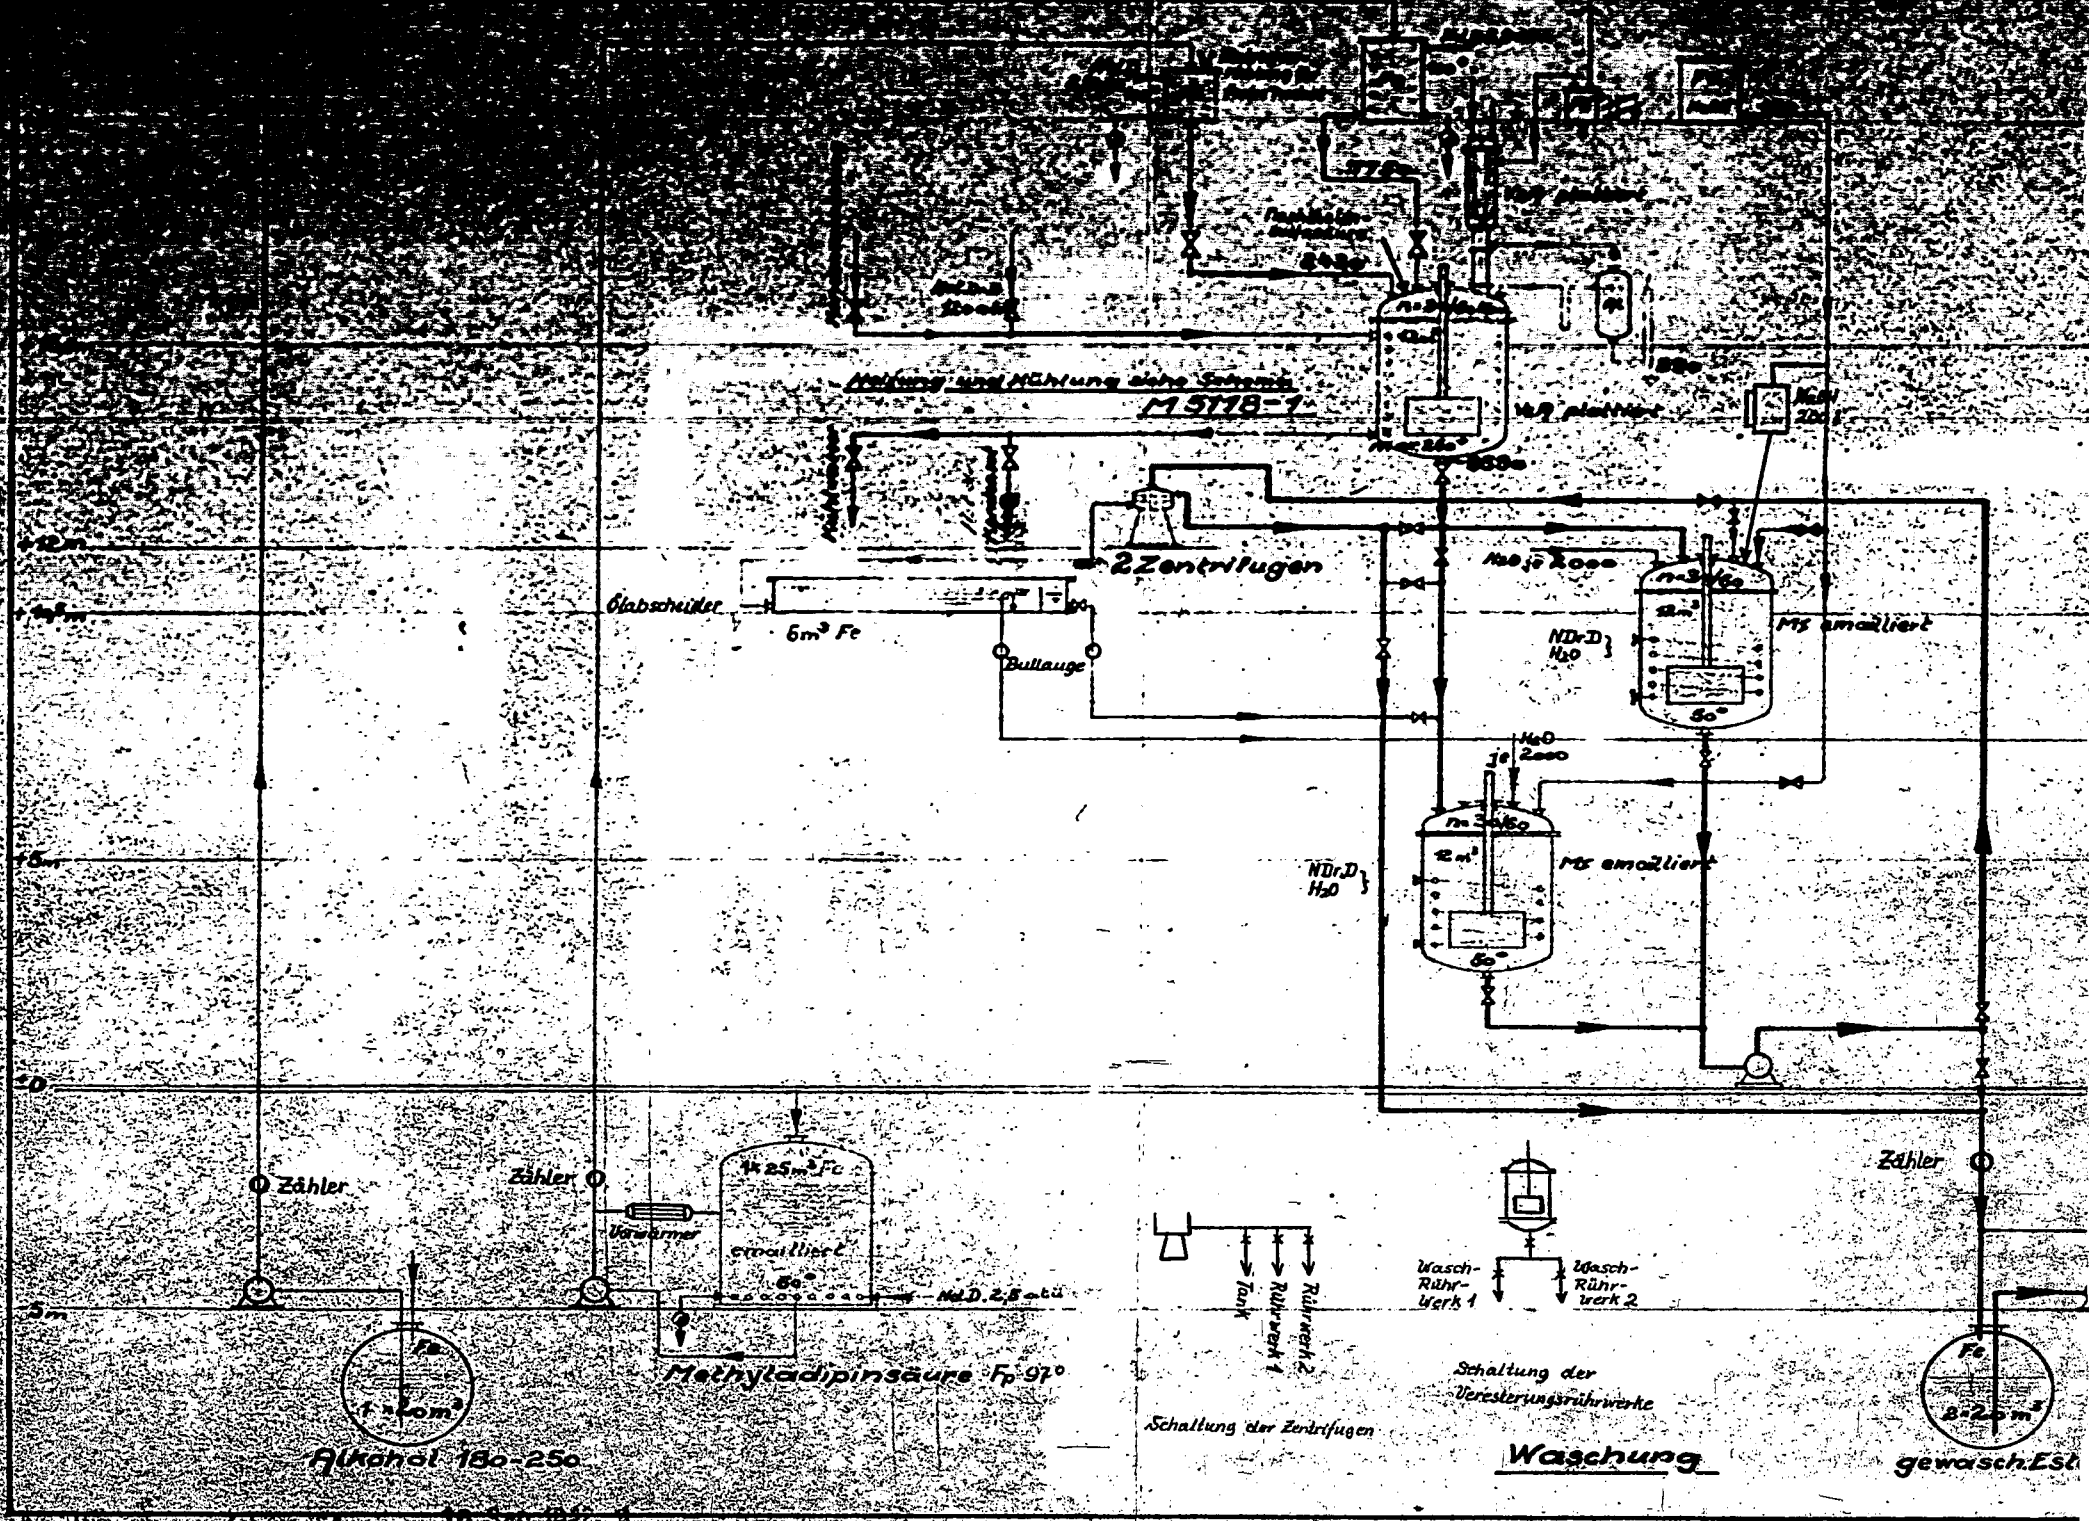


Destillation

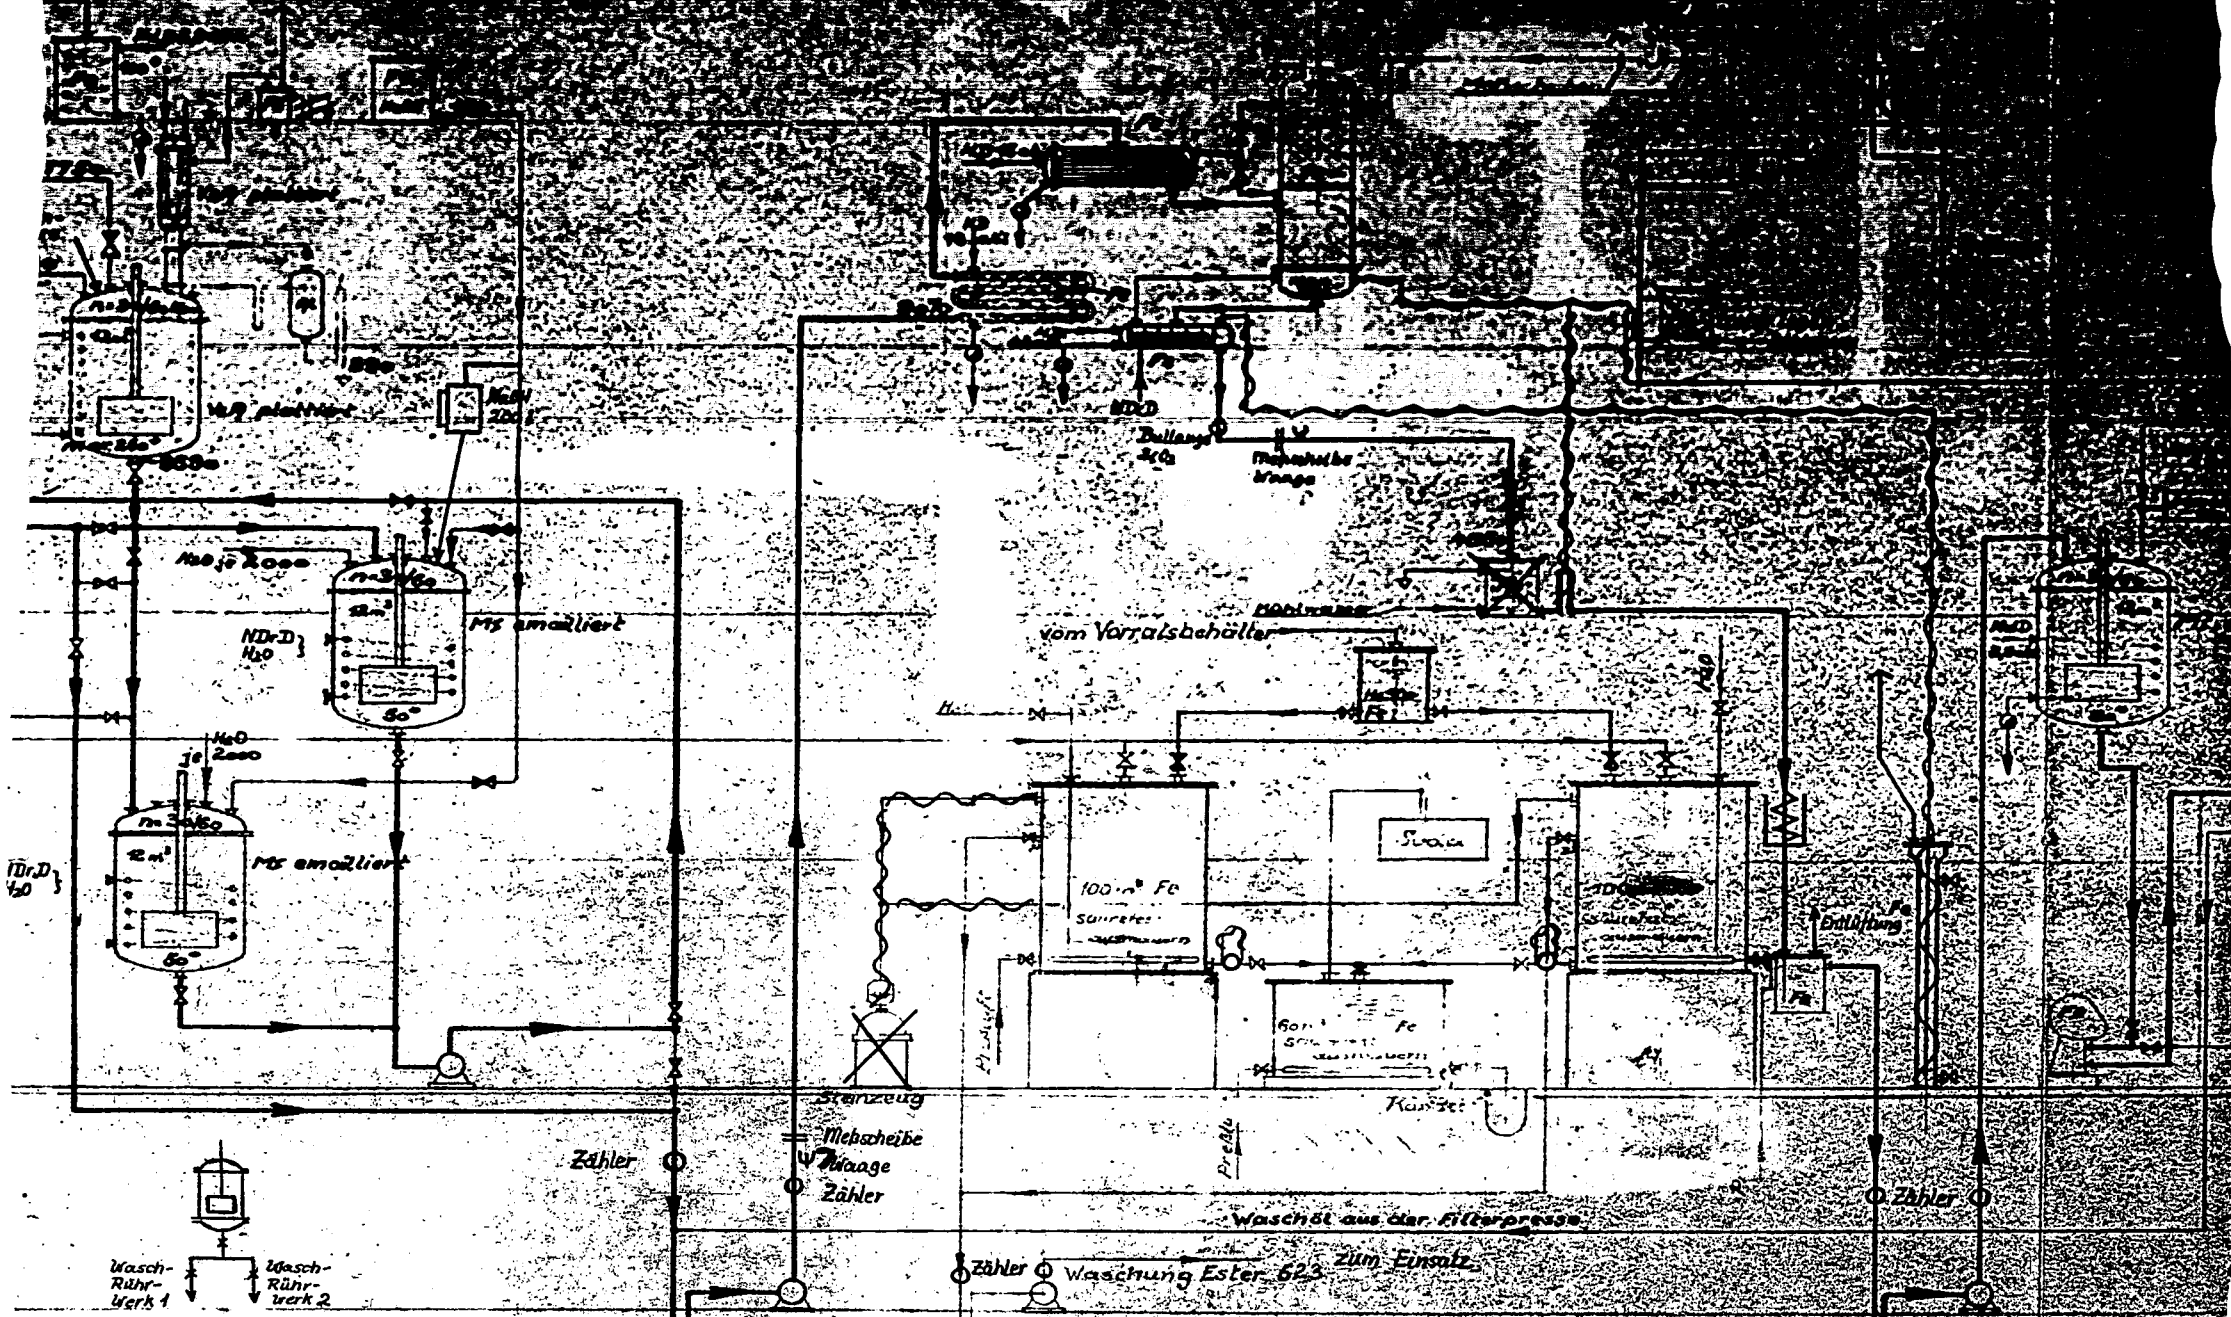

Schaltung der Veresterungsrührwerke

Waschung

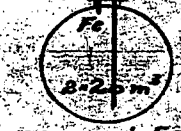

gewasch. Ester




Halbester

Wdchwasseraufbereitung



dest. Ester Raffination

fugen

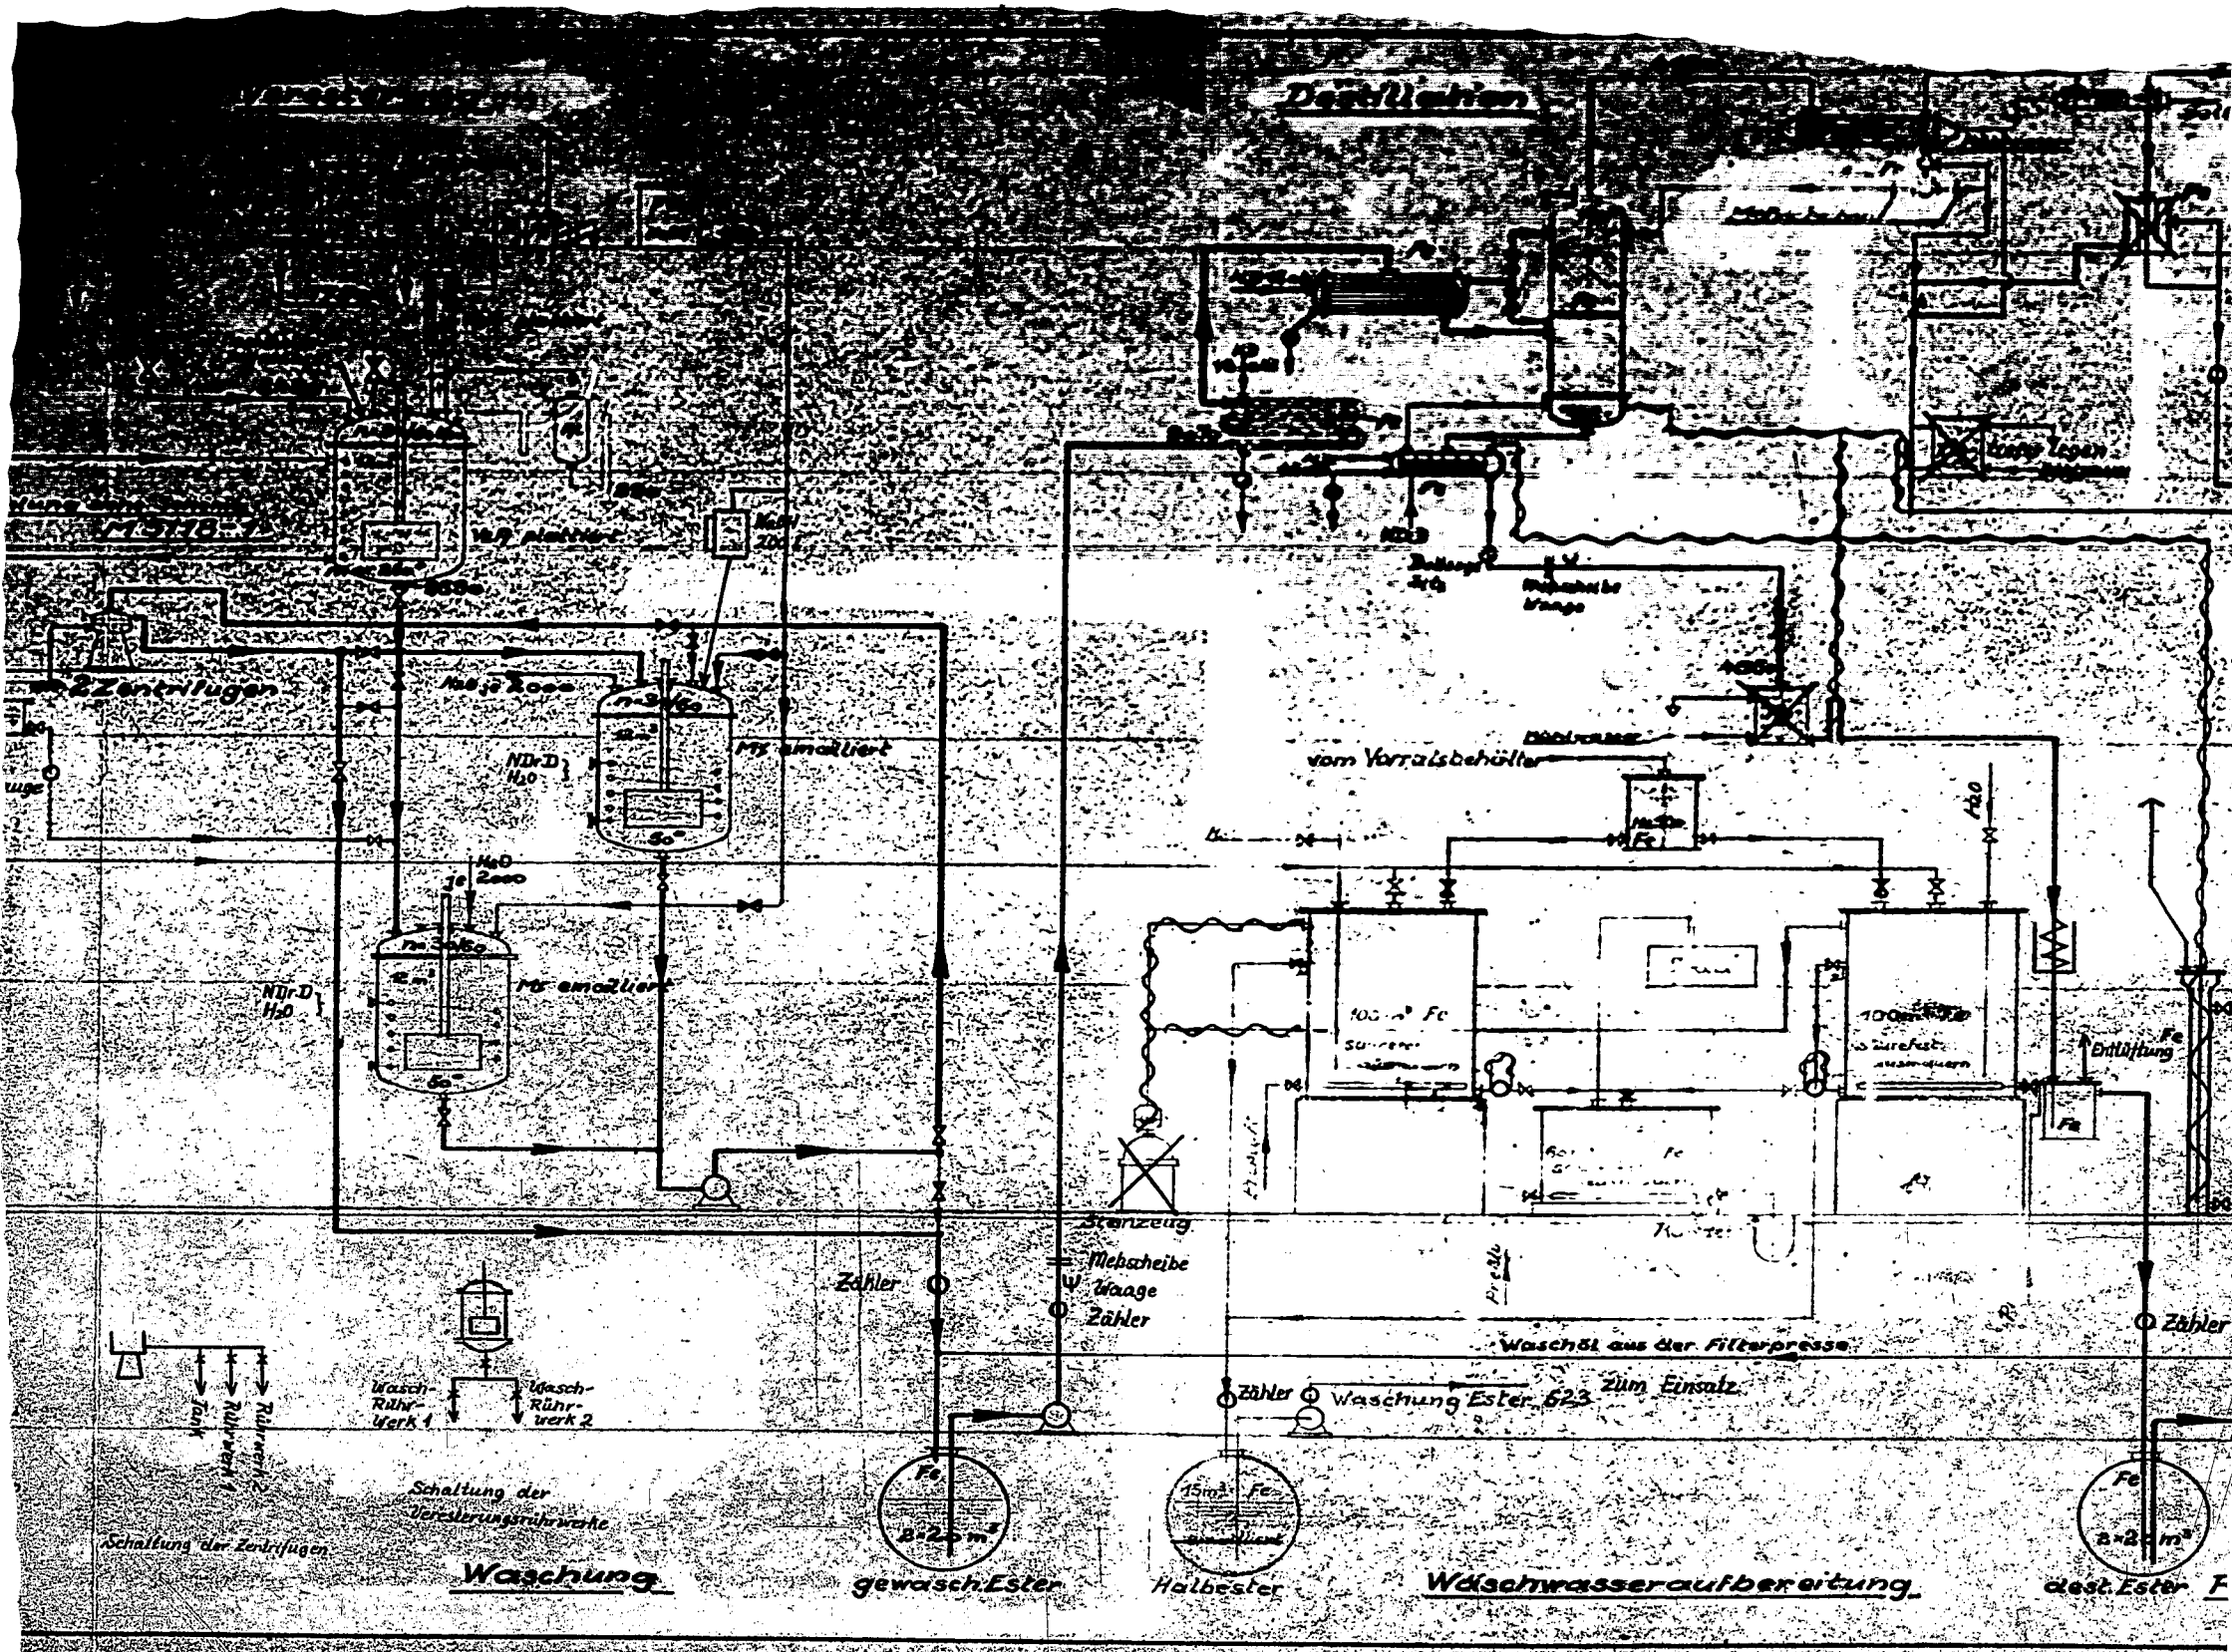

Destillation

Vorratsbehälter

Filterpresse

Zentrifugen

My amalter

My amalter

Wasch-Rührwerk 1

Wasch-Rührwerk 2

vom Vorratsbehälter

100 m³ Fe

100 m³ Fe

Steinzeug

Meßscheibe
Waage
Zähler

Wäsche aus der Filterpresse

Zähler Waschung Ester 623 zum Einsatz

Schaltung der Zentrifugen

Schaltung der Vorleistungsröhre


Waschung

gewasch. Ester

Halbest. Ester

Wäschrwasseraufbereitung


dest. Ester F

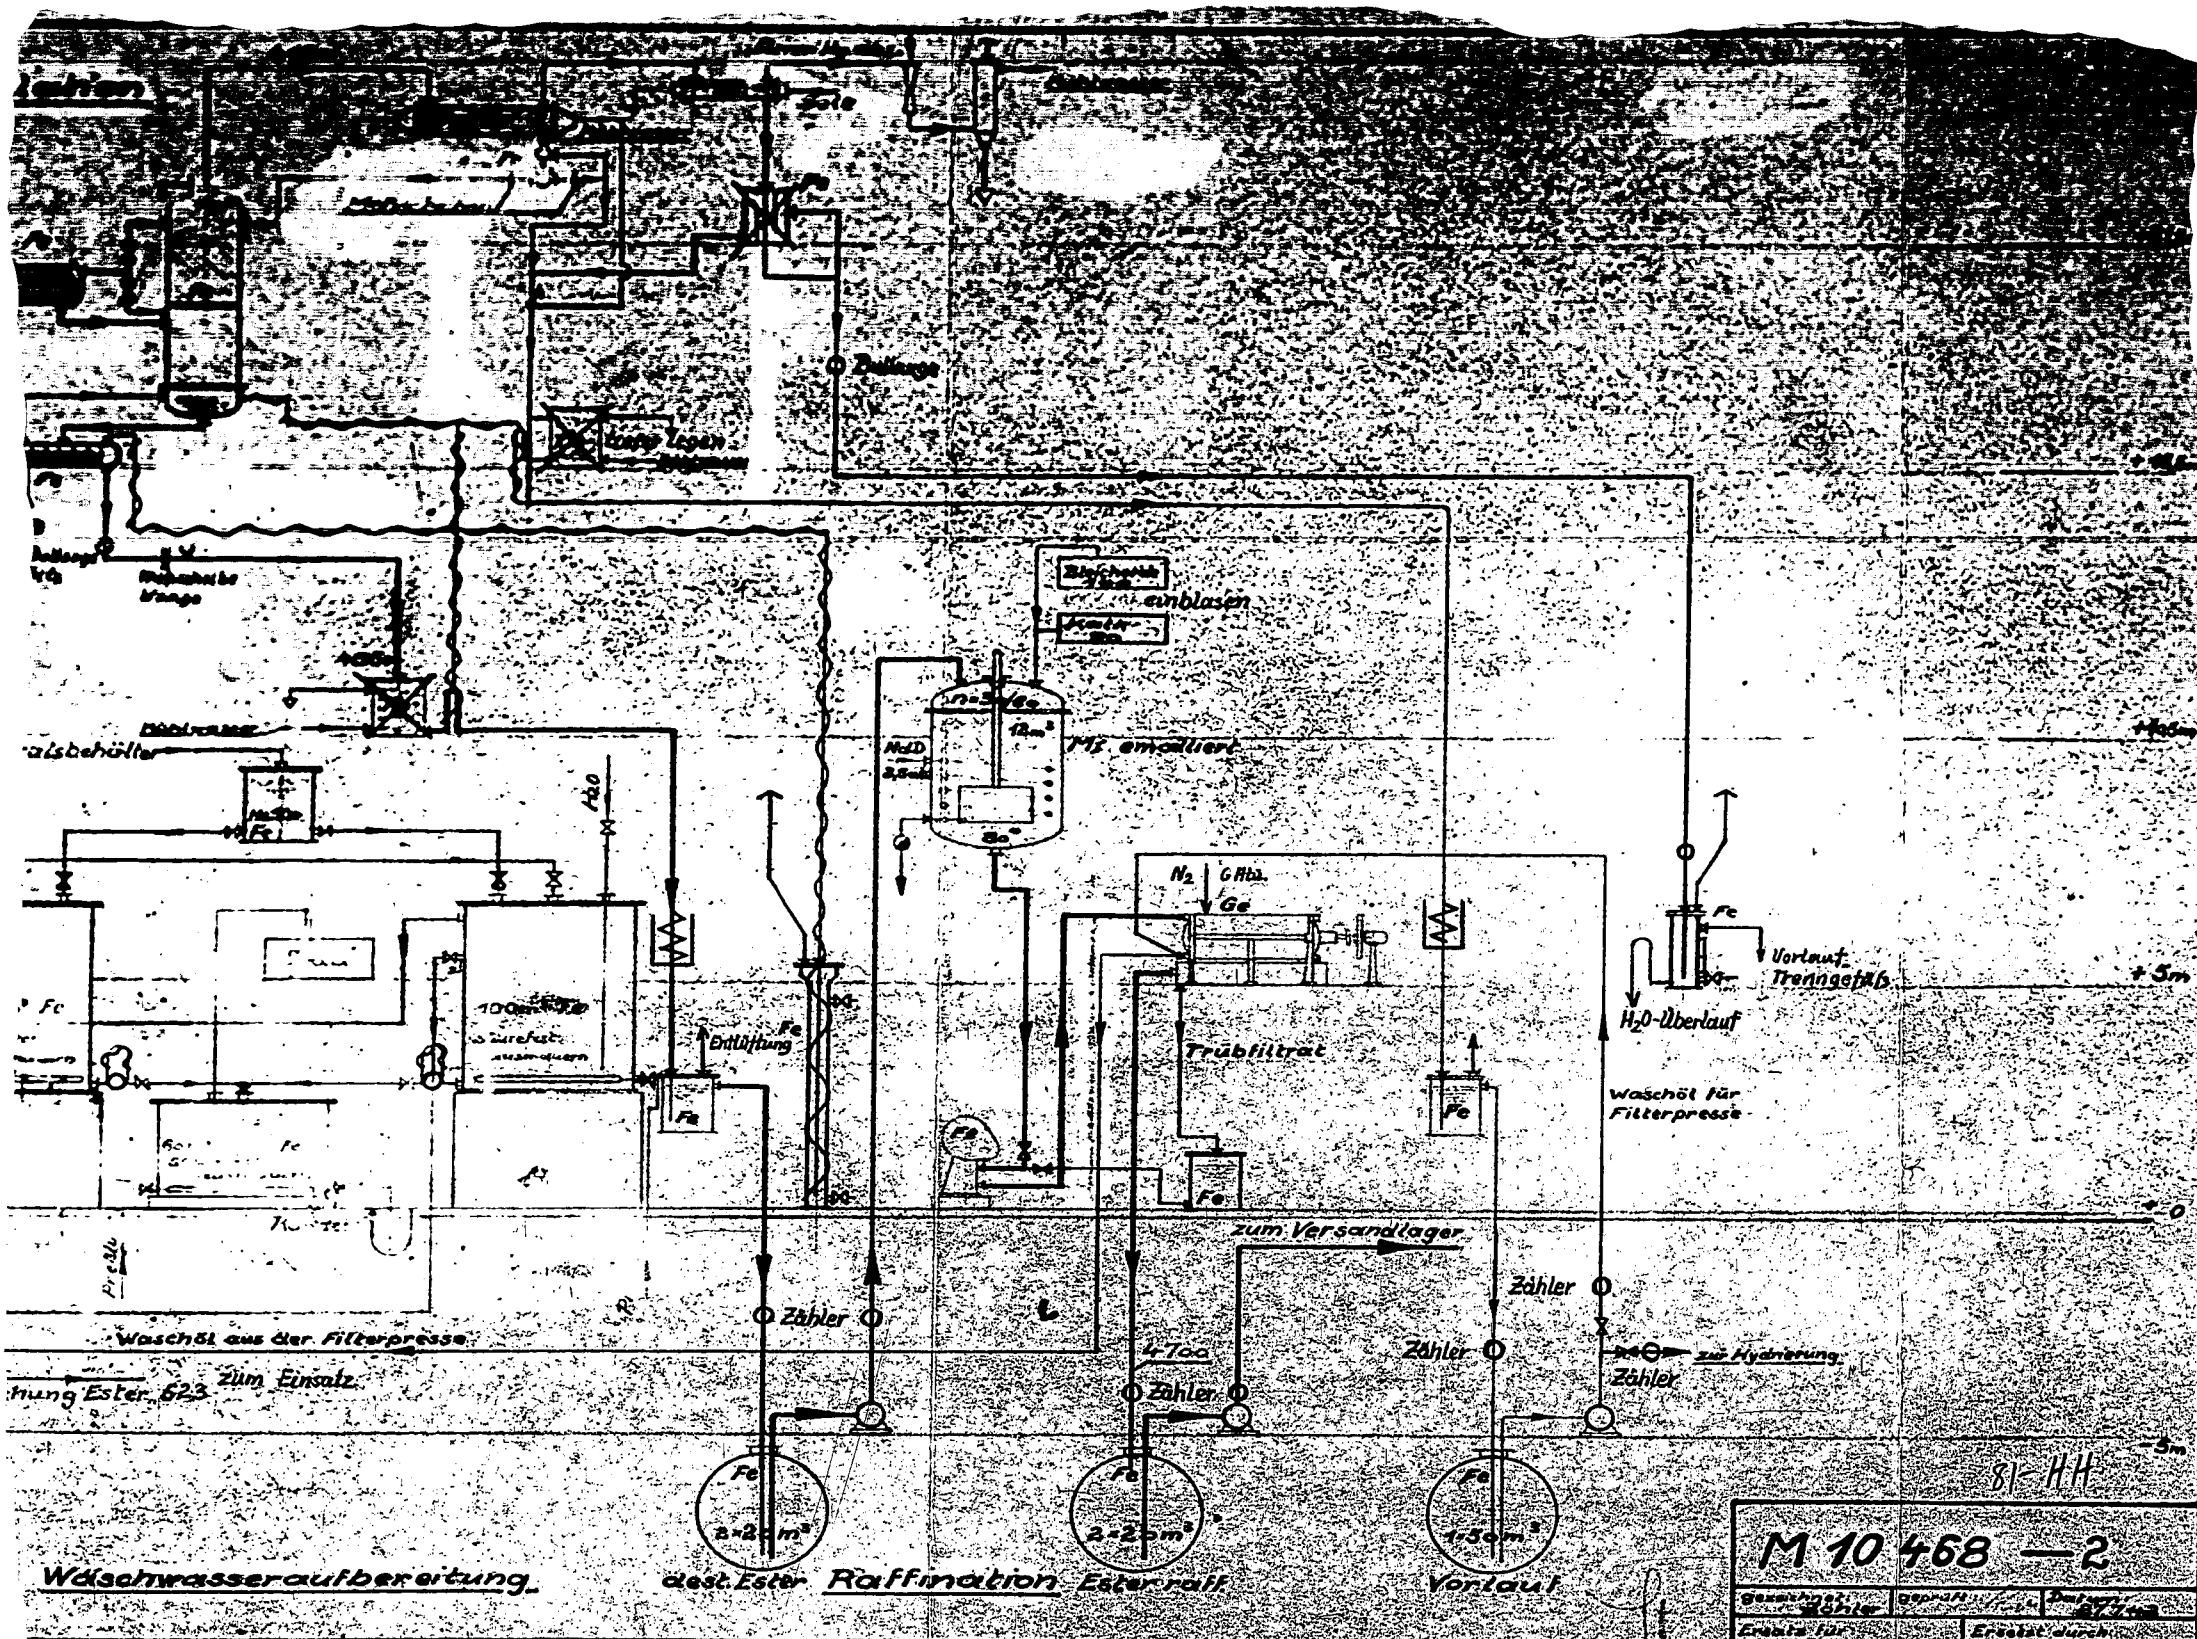

81-HH


M 10468 - 2


Gestaltung	Geprüft	Freigegeben
Erstellt durch	Erstattet durch	

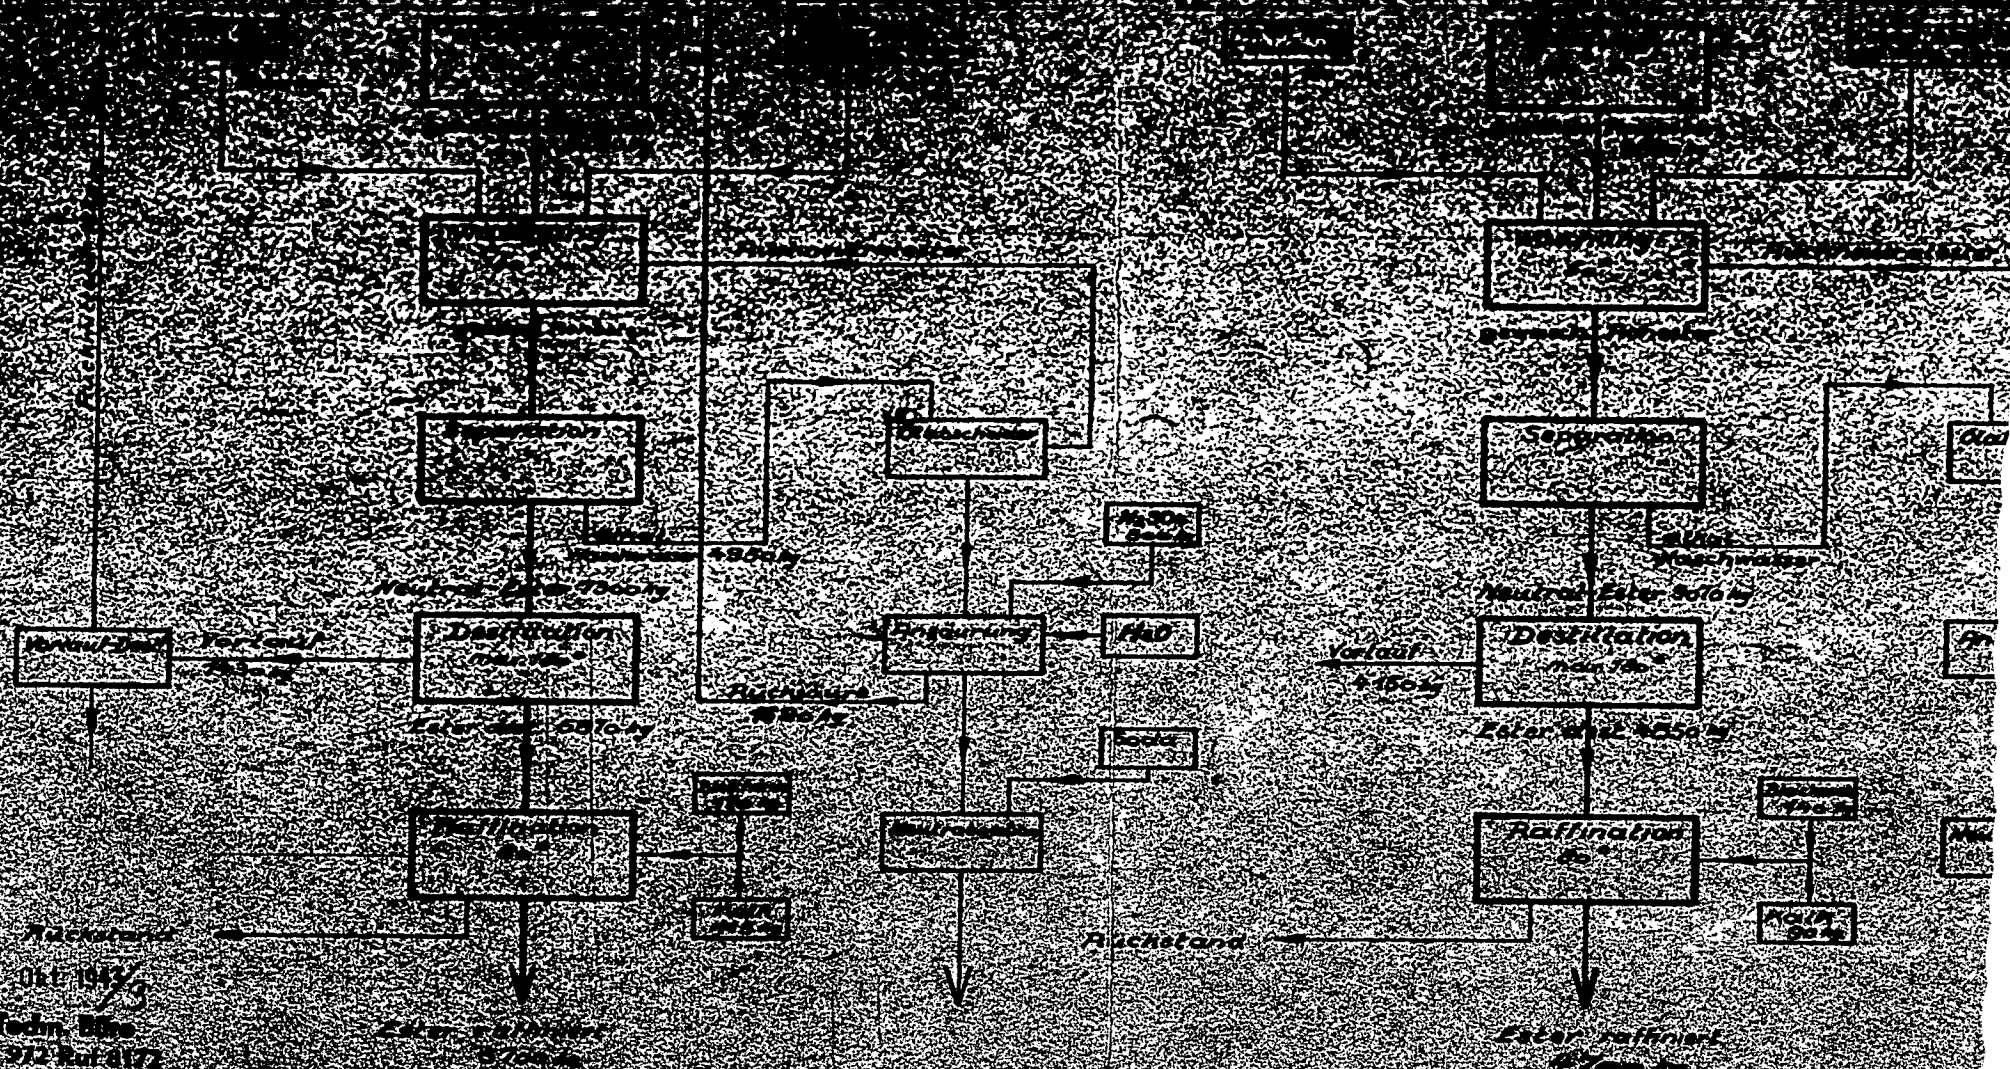


1 Oct 1943
 Fedm. Div
 No 912 Sub 2172

Handwritten notes and signatures at the bottom of the page, including a signature that appears to be "W. H. ..."

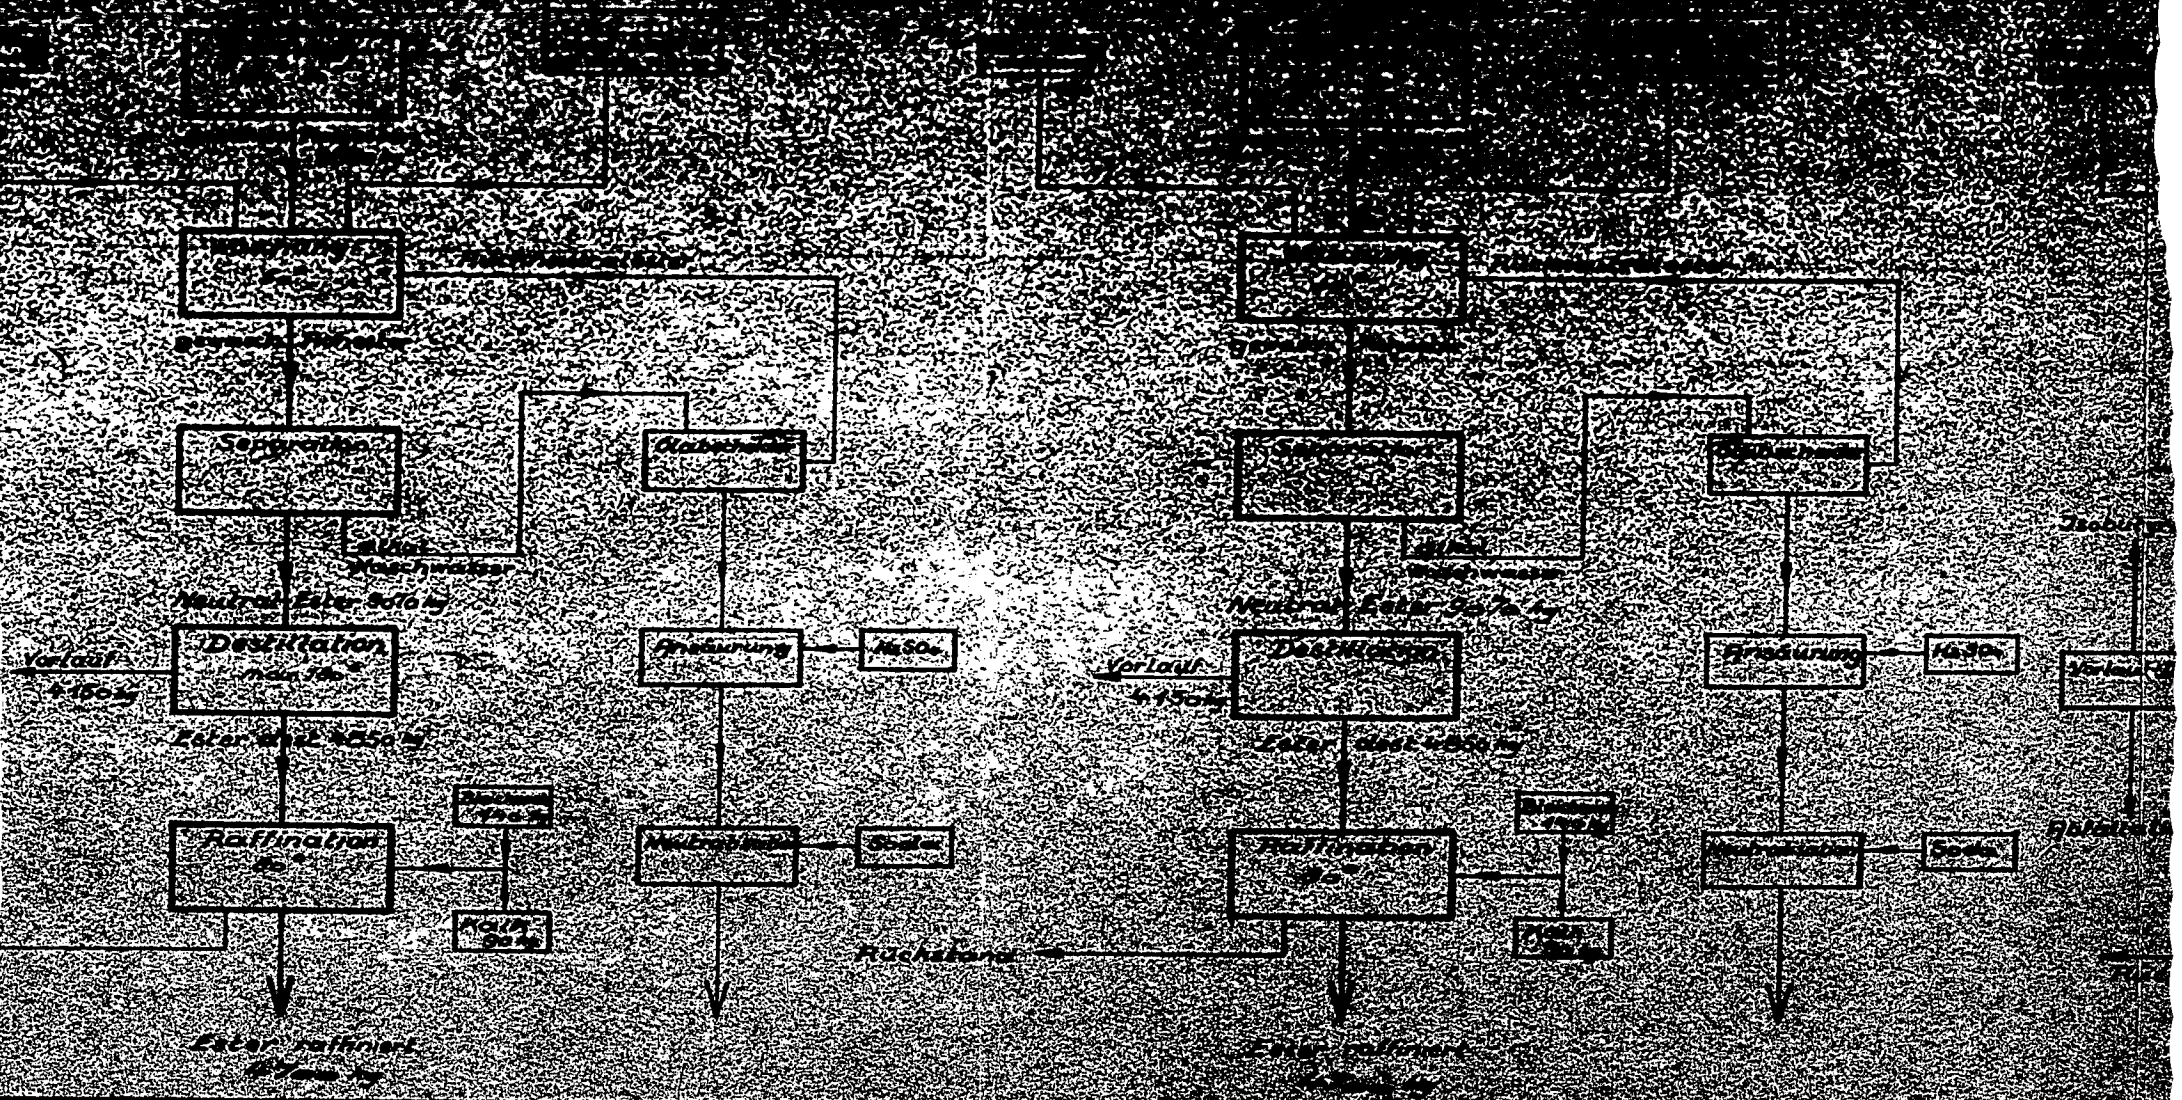

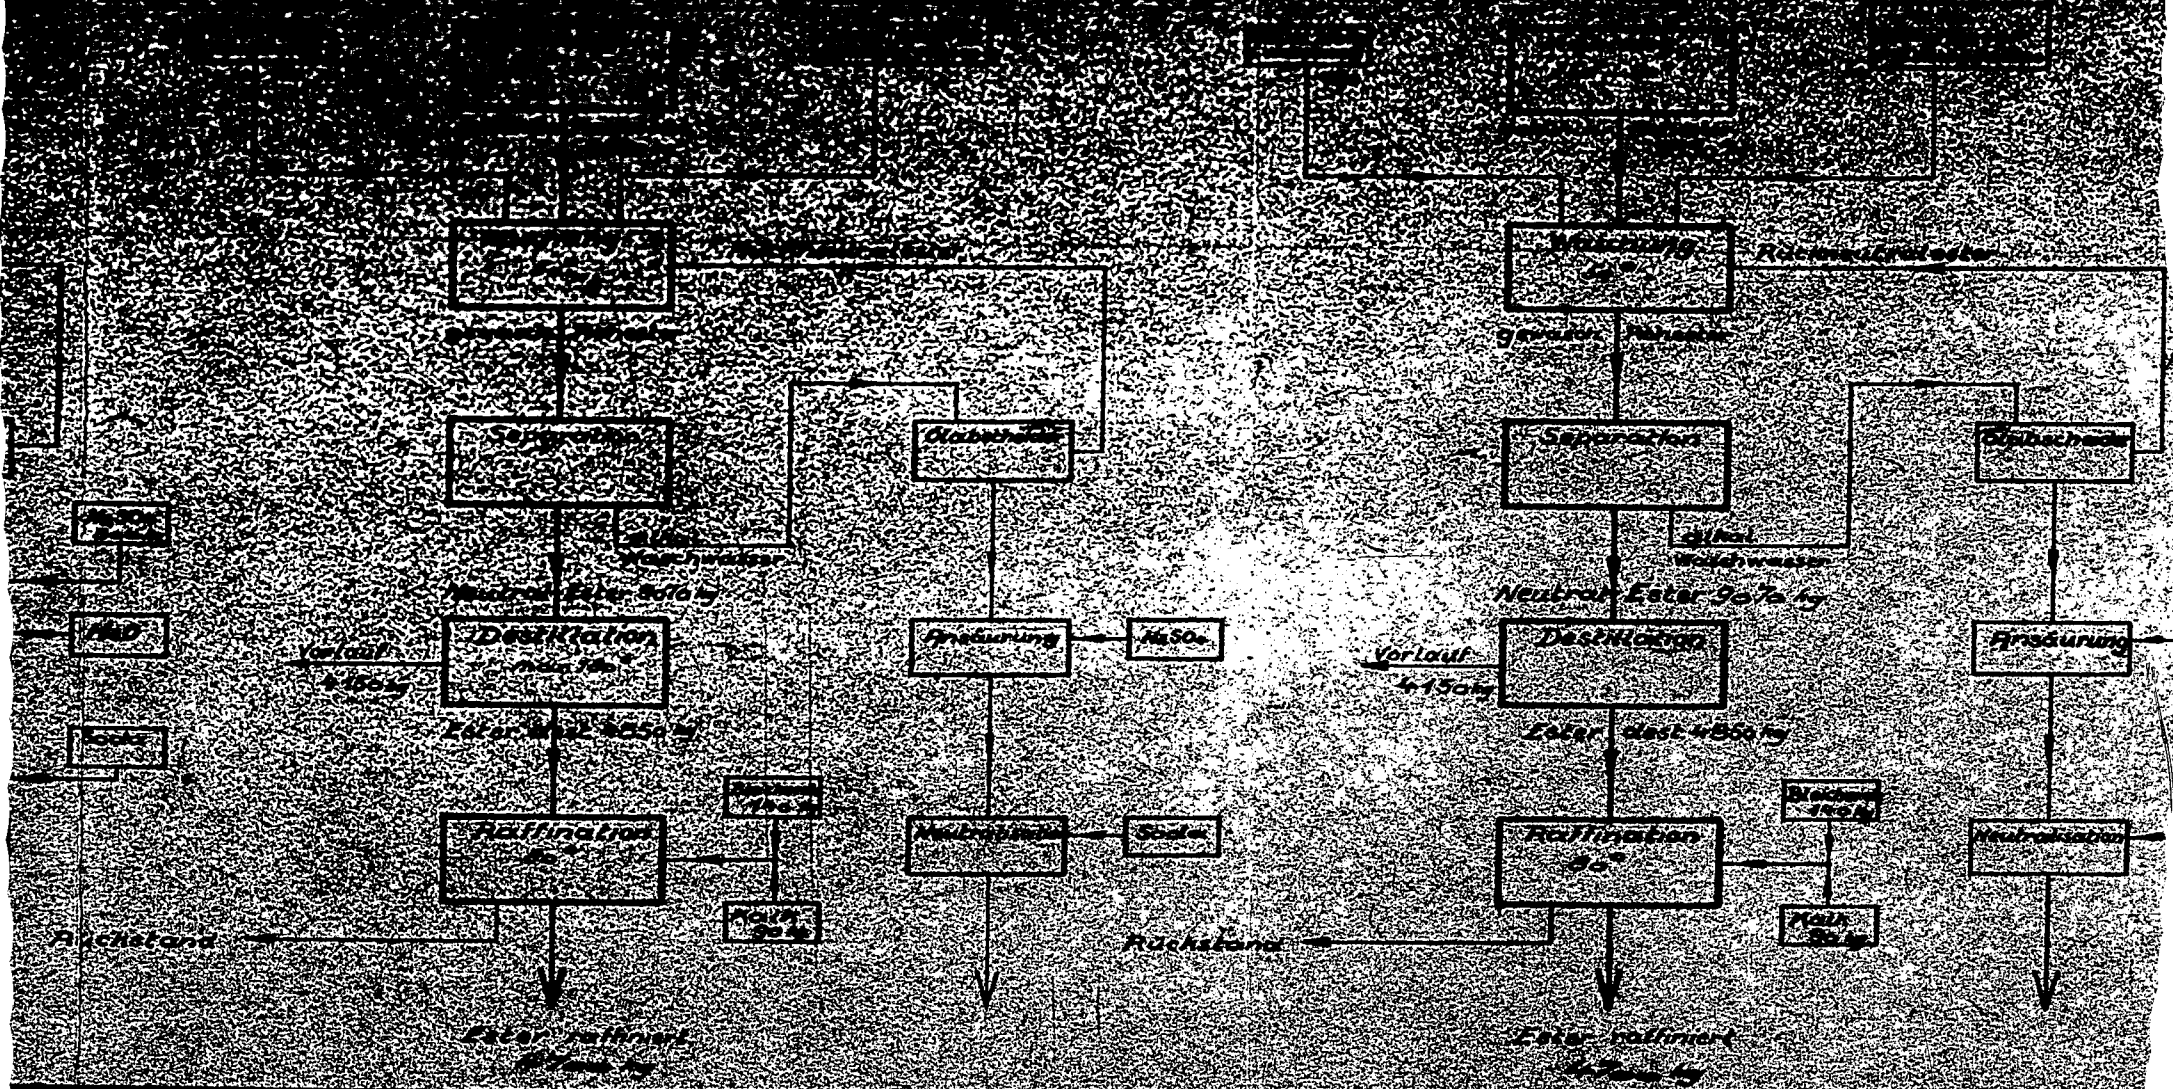

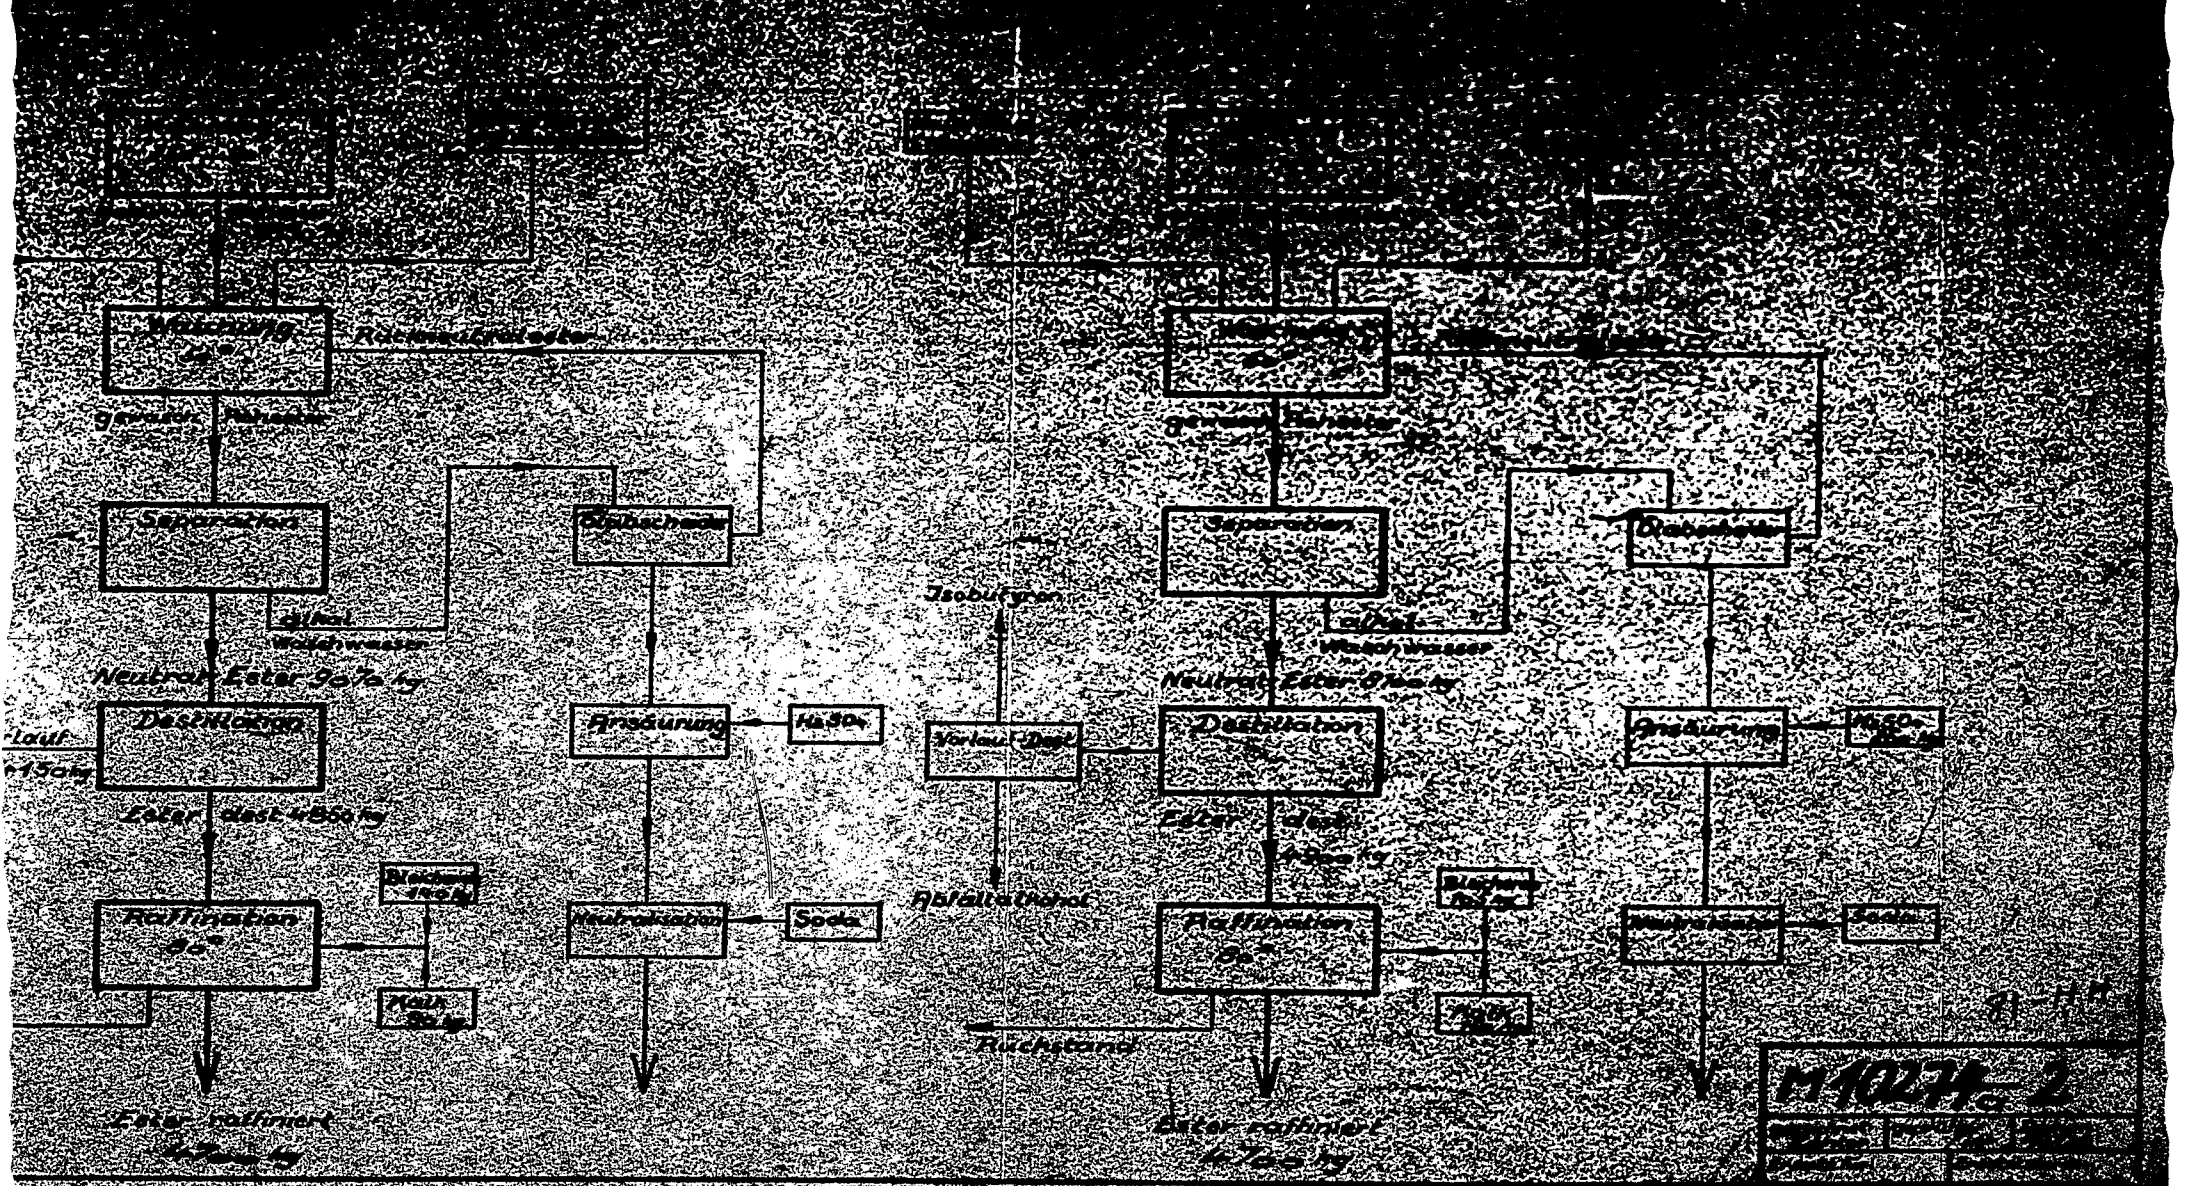

110274-2
 110274-3
 110274-4