



Mengen in Tafe
Vergleichsfall II

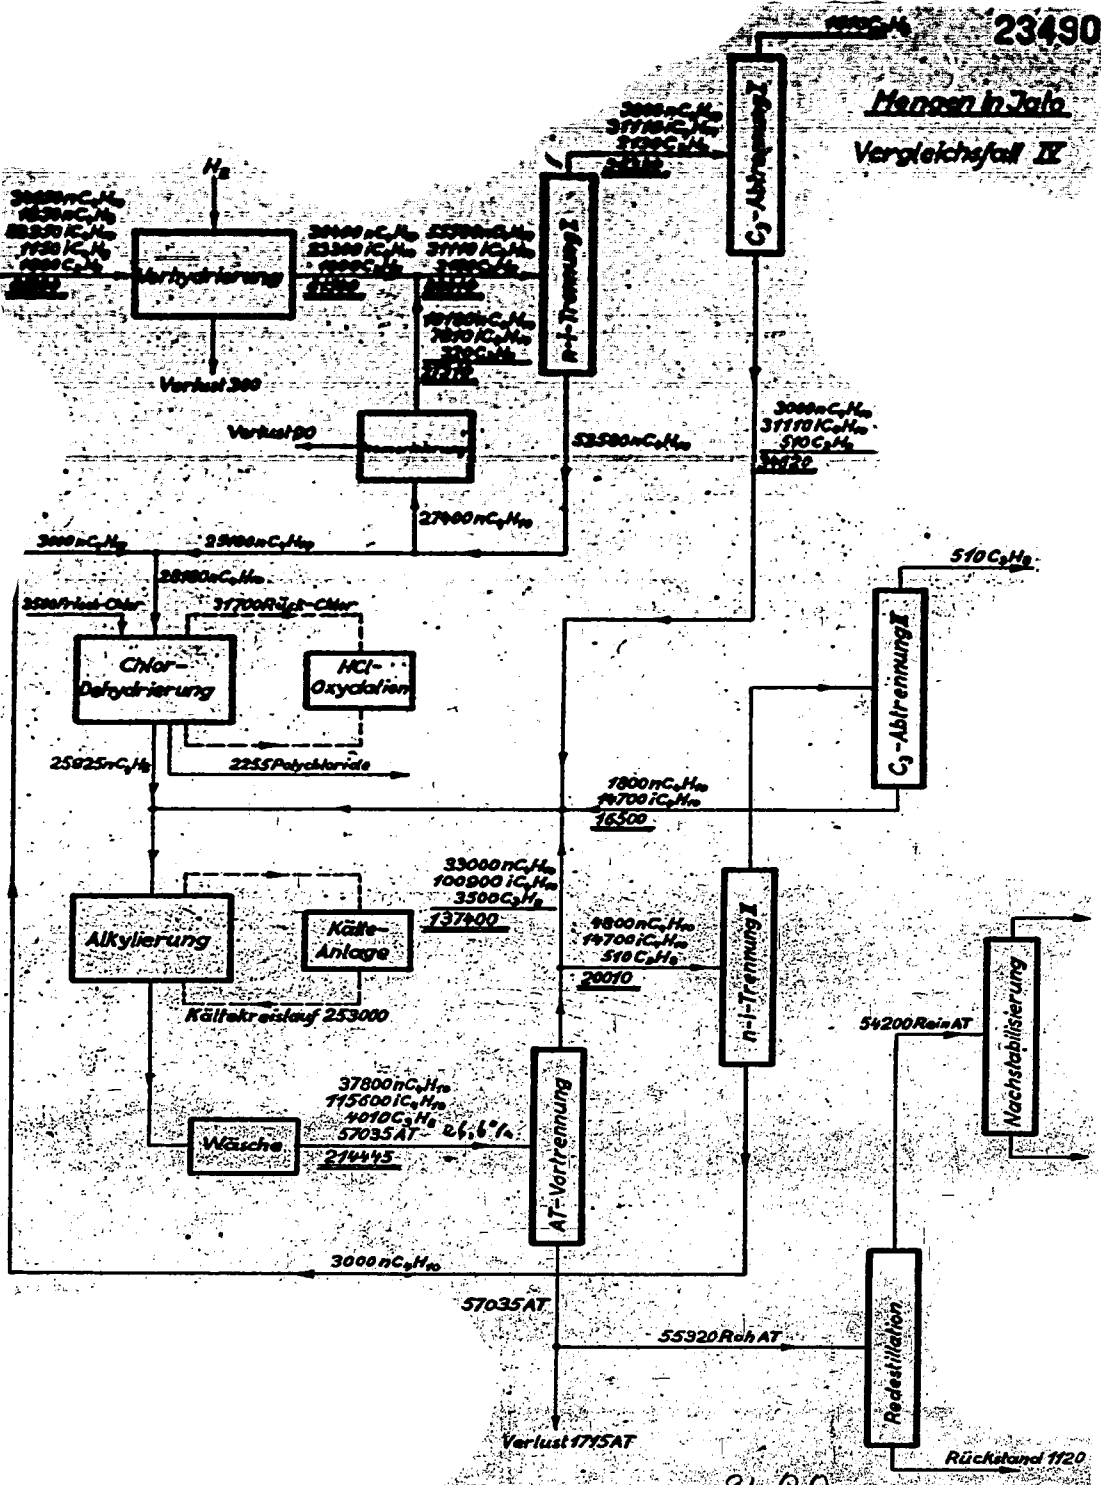

Mengenschema zur AT-Anlage mit Chlordehydrierung nach M-G.
Einsatz 60000 Tafe C₄

81-99

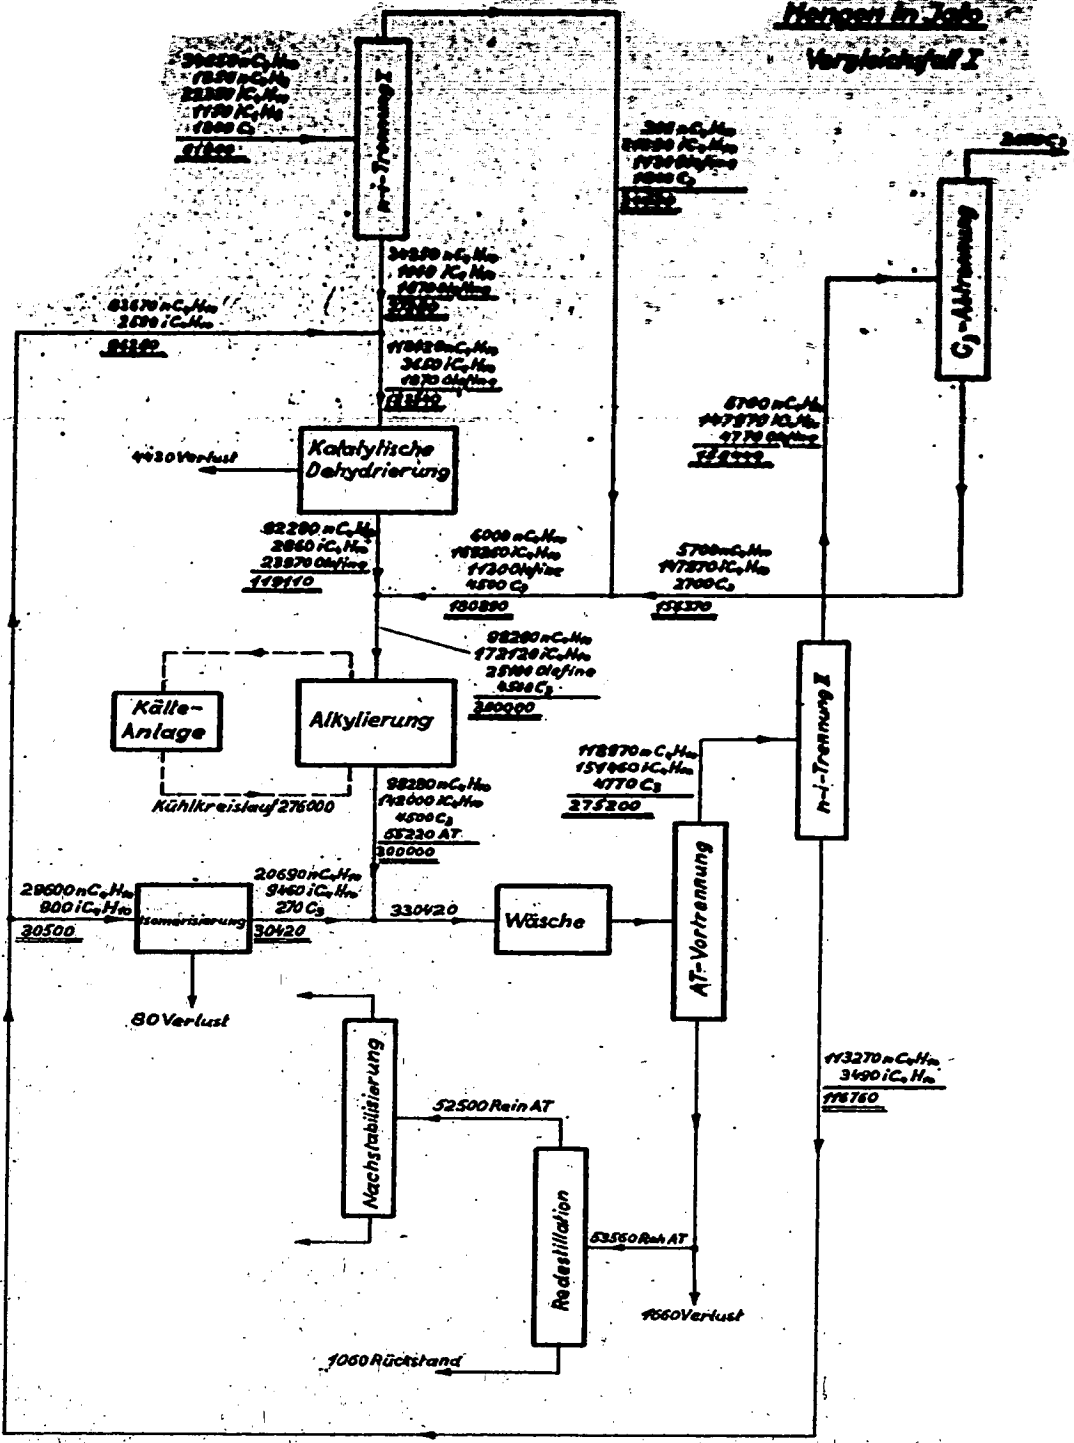

Mengenschema zur AT-Anlage mit katalytischer Dehydrierung
60000 Tons C₂ Einsatz